

# WATTCONTROL - PROJEKCE, MONTÁŽ A REVIZE


ELEKTROINSTALACE, HROMOSVOD, MĚŘENÍ A REGULACE

STRÁŽKY 21, 403 40, ÚSTÍ NAD LABEM, mobil 603 709 577


## E-04 – ZAPOJENÍ OKRUHŮ ELEKTRO

ZODP. PROJEKTANT	VYPRACOVAL	TECHN. KONTROLA	<b>WATTCONTROL s.r.o.</b>  <i>Strážky 21, Ústí nad Labem</i> <b><u>Tel: 603</u> 709 577,</b> <b><u>www.wattcontrol.cz</u></b>	
Ing.Vlastimil Křížan	Martin Křížan			
Investor: Kraj Vysočina				
Název akce: <b>FOTOVOLTAICKÁ ELEKTRÁRNA NA STŘEŠE NEMOCNICE JIHLAVA FVE BUDOVA F (LDN)</b>  <b><i>Projekt FV elektrárny</i></b>			Místo:	Jihlava
			Účel :	DSP+DPS
			Zak. číslo:	<b>04/2024</b>
			Datum :	Červenec 2024

## PŘEHLEDOVÉ SCHÉMA ZAPOJENÍ

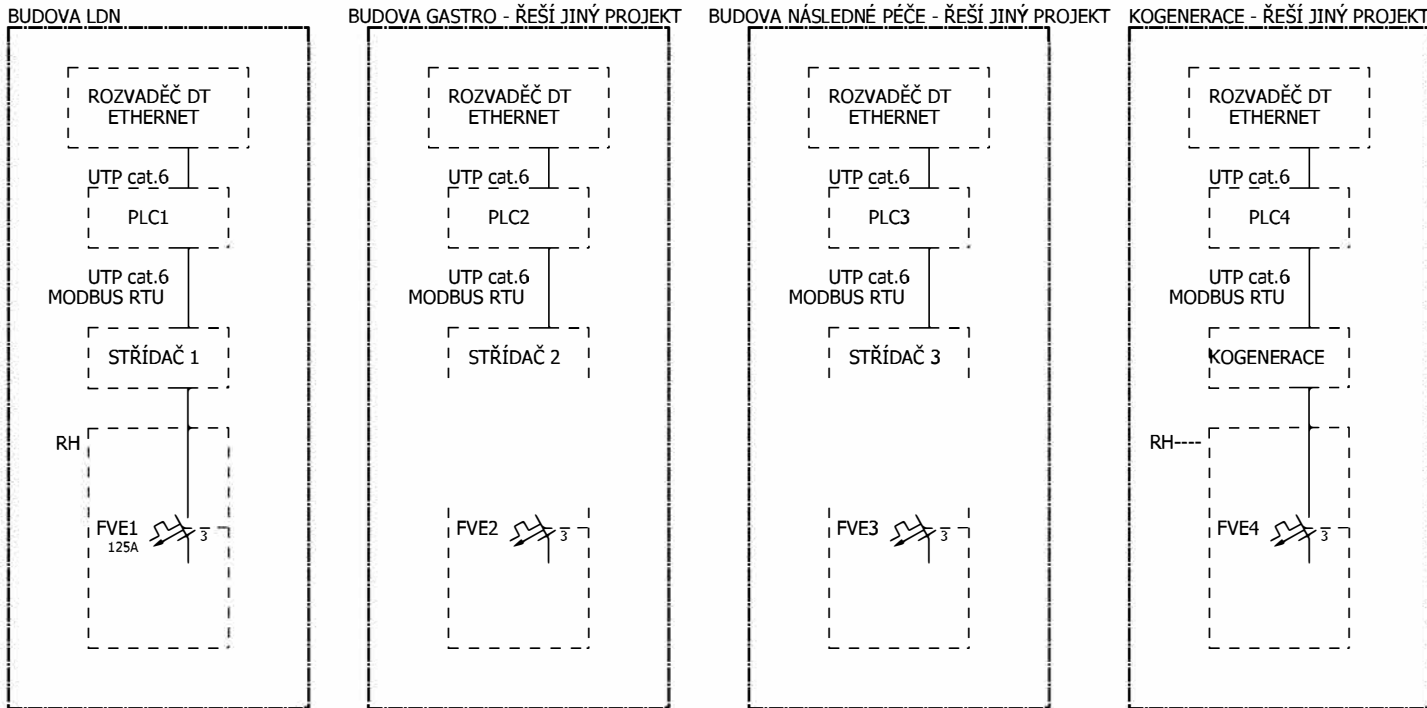

BUDOVY JSOU PROPOJENY ŠÍTÍ ETHERNET  
V BUDOVÁCH JE UMÍSTĚNÝ SWITCH PRO NAPOJENÍ METALICKÝCH KABELŮ PŘES RJ45


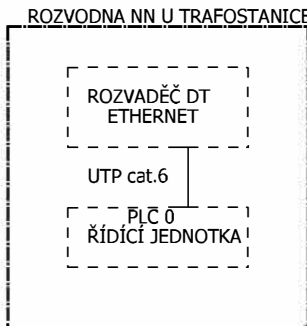


=Rozvadec RH/1

		Date	12.07.2024	FVE LDN Nemocnice Jihlava	Přehledové schéma zapojení			= Přehledove_schema_zapojeni
		Ed.	Vlasta					+
		Appr						
Modification	Date	Name	Original	Replaced by	Replaced by			Page 1
								Page 6


0	1	2	3	4	5	6	7	8	9
---	---	---	---	---	---	---	---	---	---

ROZVADĚČ RH - 1.PP

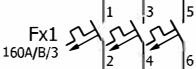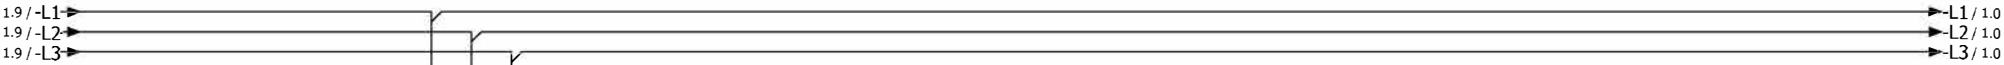

STÁVAJÍCÍ JISTÍCÍ PRVKY

STÁVAJÍCÍ JISTÍCÍ PRVKY

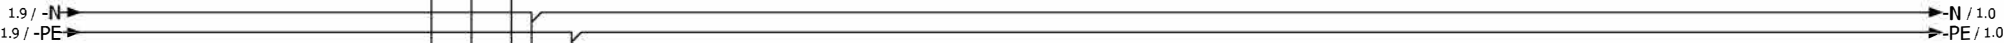


			Date	12.07.2024			Schéma zapojení v rozvaděči RH		= Rozvadec_RH	
			Ed.	Vlasta					+	
			Appr		FVE LDN Nemocnice Jihlava					Page 1
Modification	Date	Name	Original		Replaced by	Replaced by				Page 6

BUDOVA 1 - LDN

STŘECHA

ZAPOJENÍ 121ks PANELŮ 550Wp

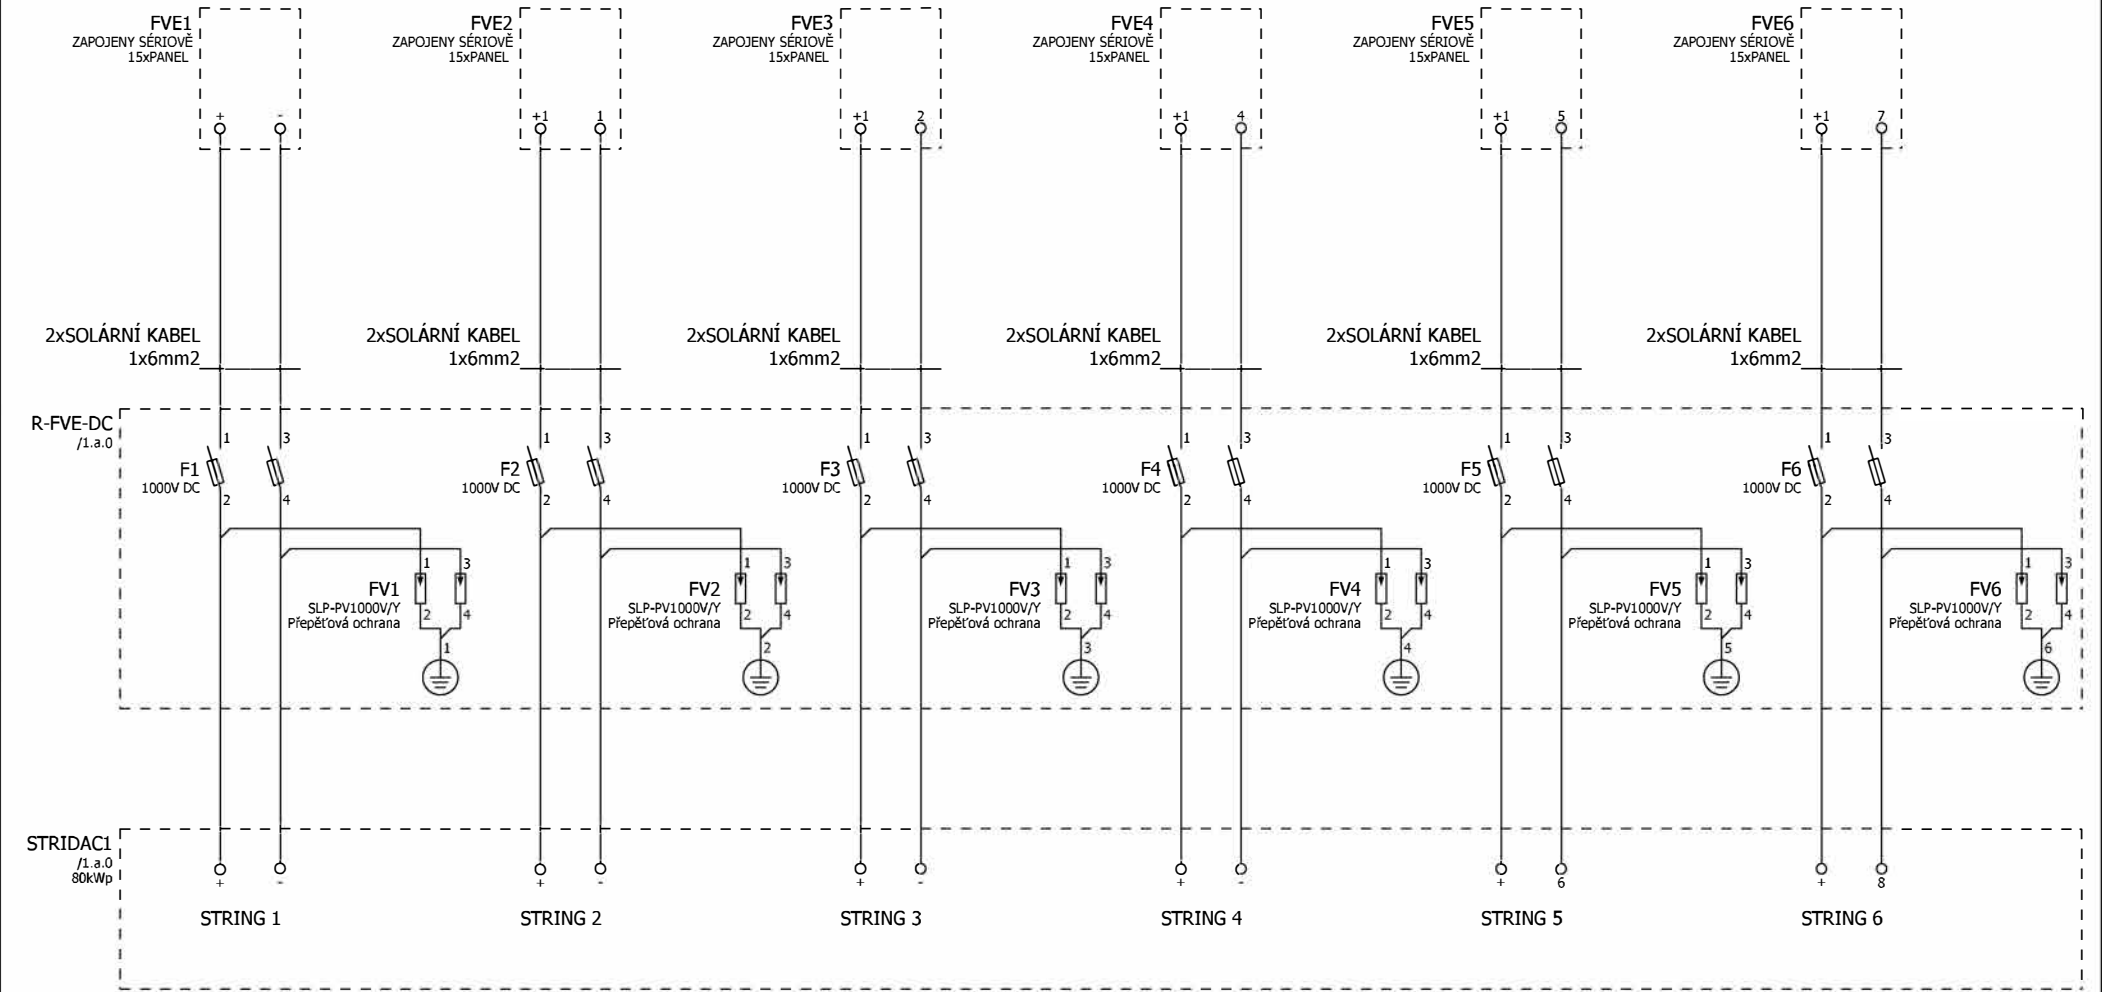


ZPŮSOB NAPOJENÍ PANELŮ SE MŮŽE LIŠIT NA ZÁKLADĚ DODANÝCH PANELŮ A STŘÍDAČŮ

BUDOVA 1 - LDN


STŘECHA

ZAPOJENÍ 121ks PANELŮ 550Wp

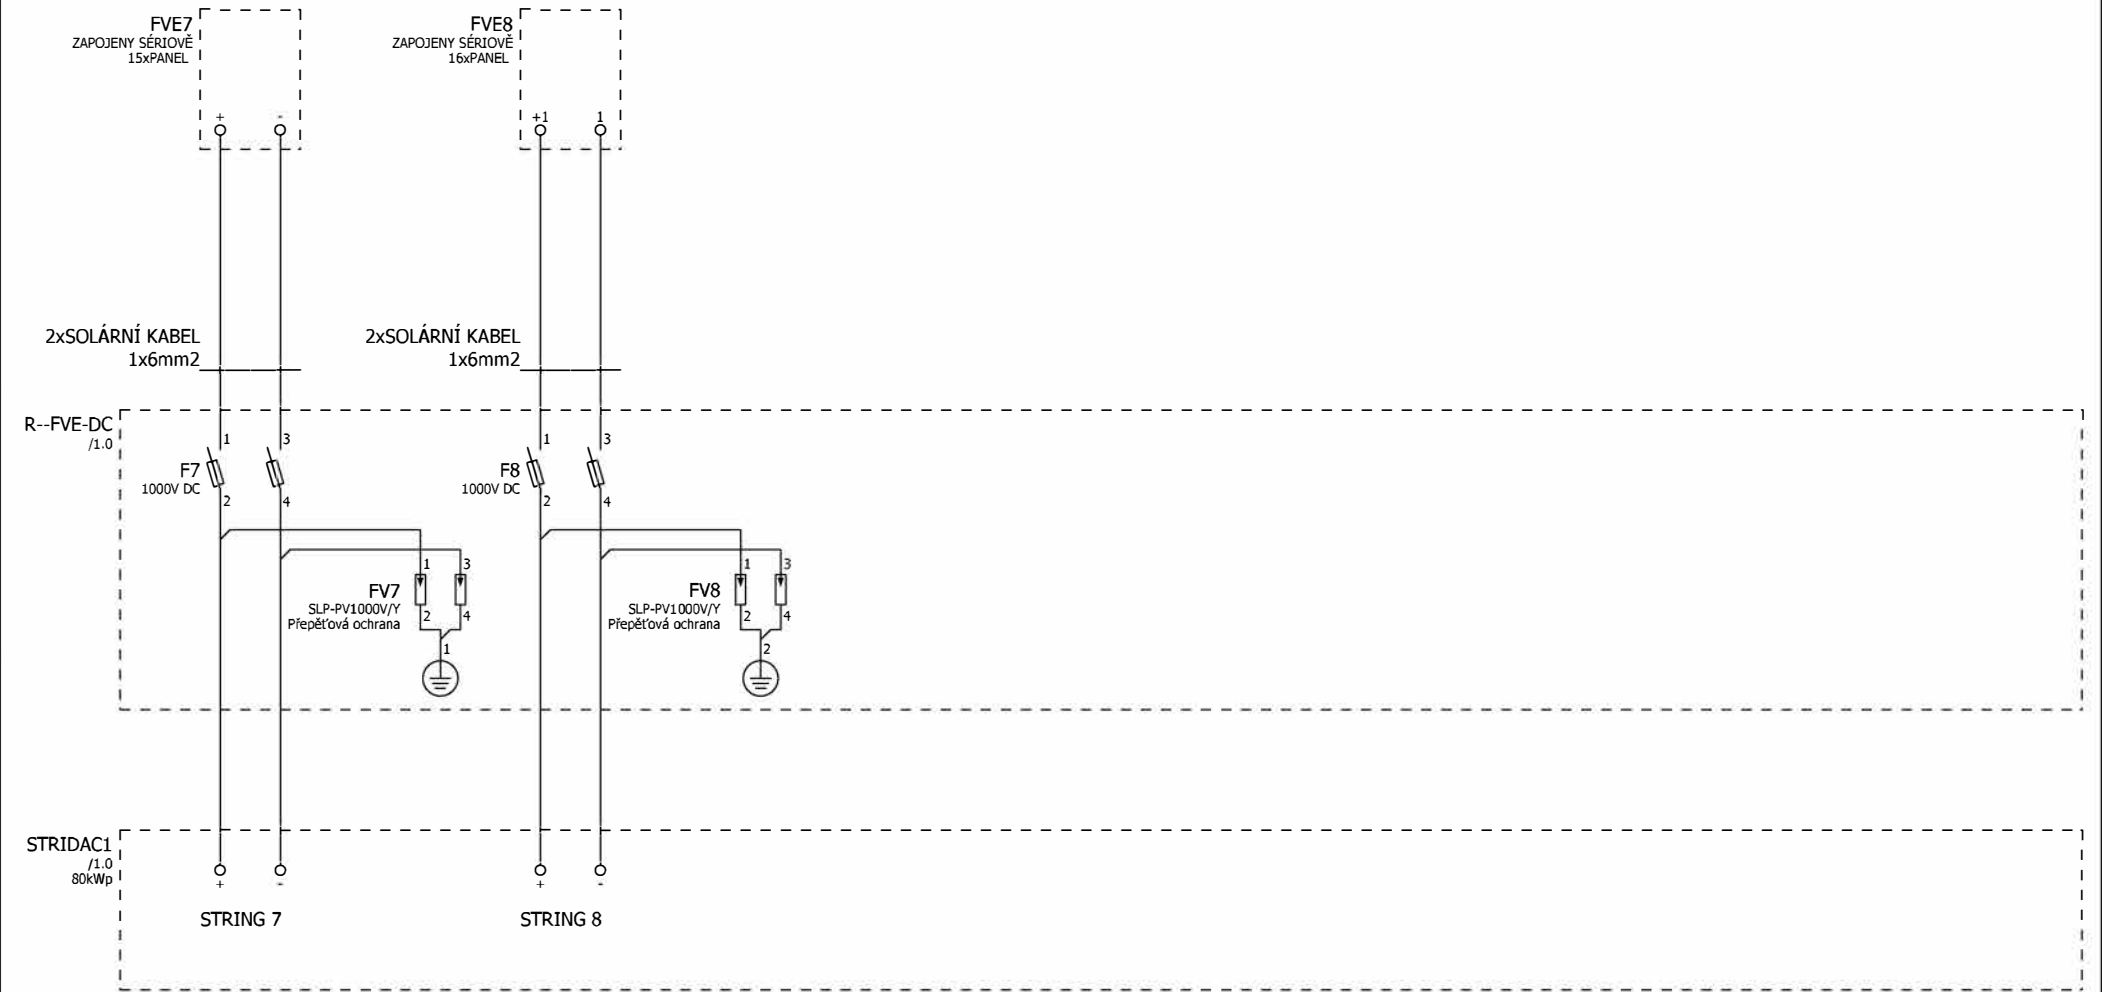

ZPŮSOB NAPOJENÍ PANELŮ SE MŮŽE LIŠIT NA ZÁKLADĚ DODANÝCH PANELŮ A STRÍDAČŮ

BUDOVA 1 - LDN  
ROZVADĚČ R-FVE-AC

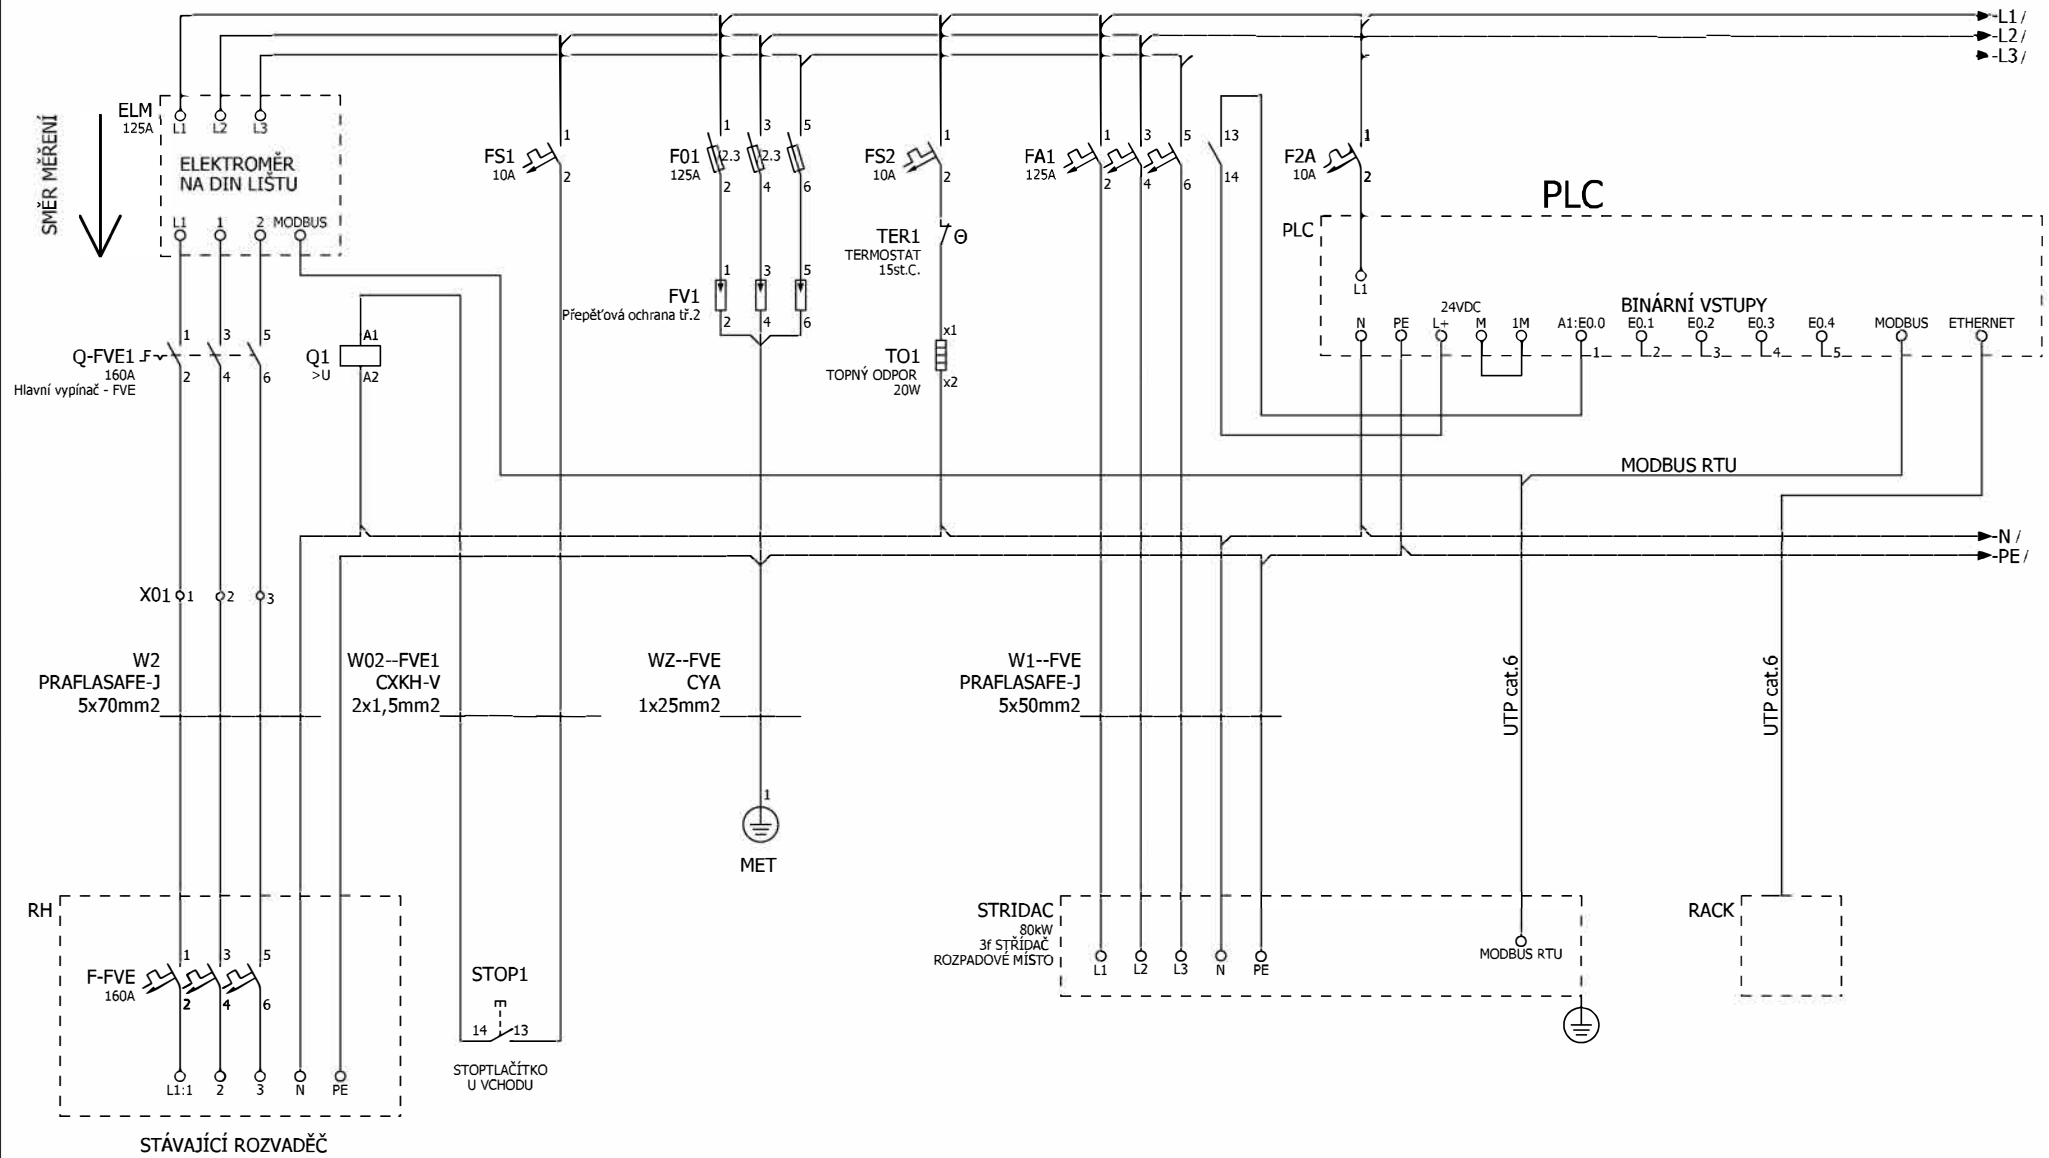


1.a

=Schema\_optimizeru/1

			Date	12.07.2024	FVE LDN Nemocnice Jihlava		Zapojení rozvaděče R-FVE 1			= Rozvadec_R_FVE1		
			Ed.	Vlasta						+		
			Appr									Page
Modification	Date	Name	Original		Replaced by	Replaced by				Page	6	

PŘÍKLAD ZAPOJENÍ OTIMIZÉRŮ

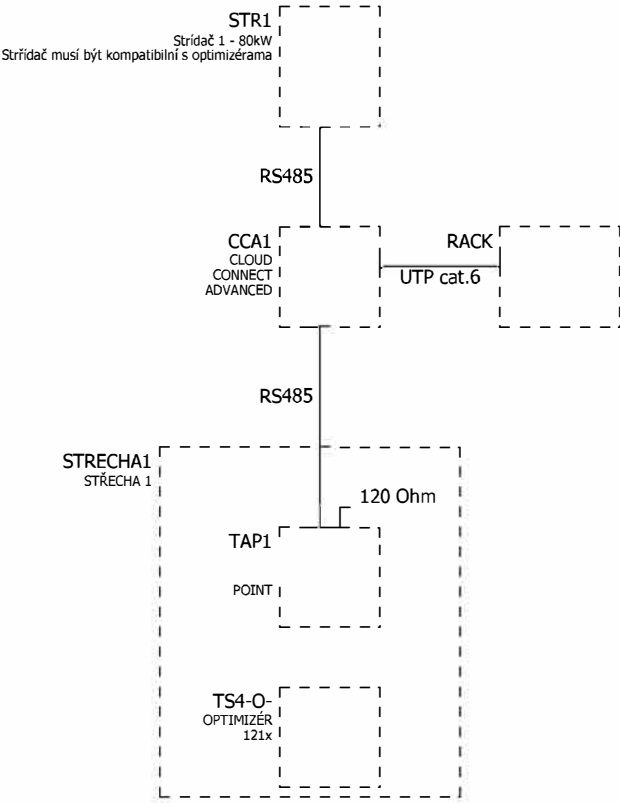

=Rozvadec R\_FVE1/2