


NEMOCNICE JIHLAVA FVE BUDOVA F (LDN)

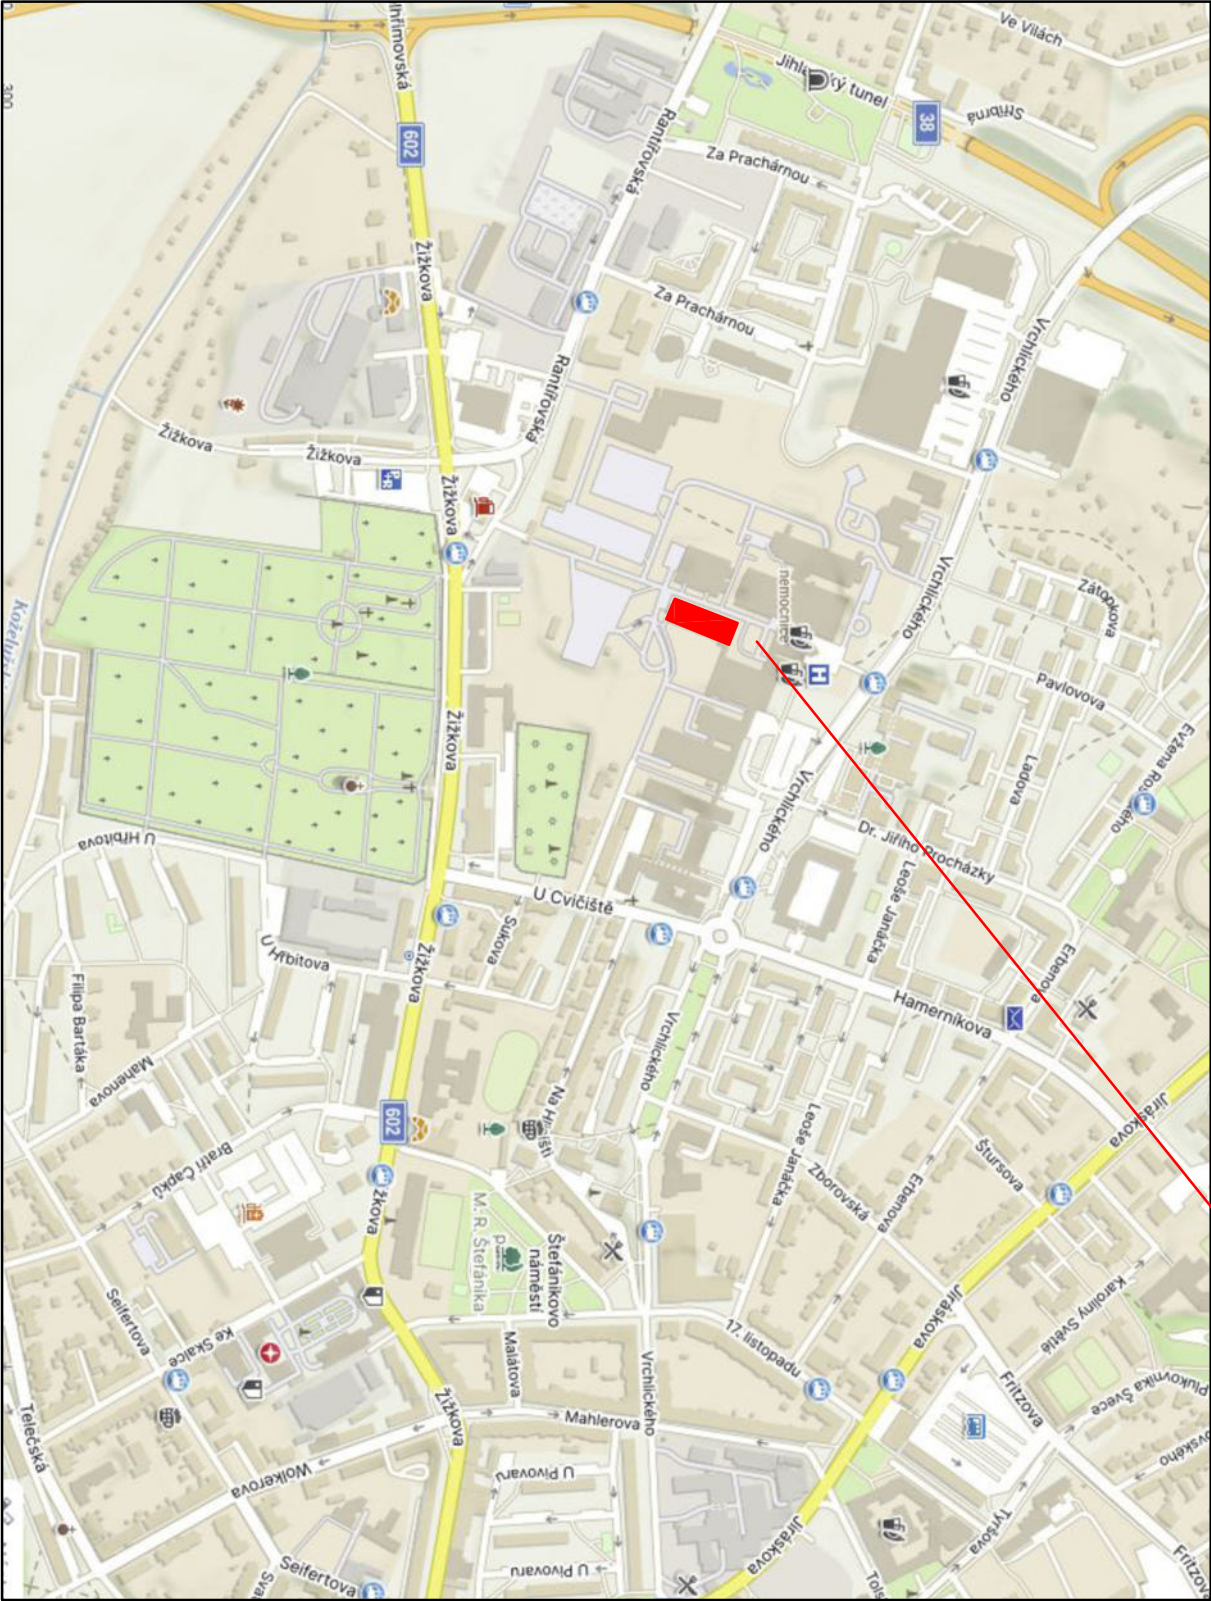

Vypracoval:	Zodp. proj.:	Kontroloval:	WATTCONTROL s.r.o. STRAŽKY 21 403 40 ÚSTÍ NAD LABEM TEL:603 709 577		
Ing. Vlastimil Krížan	Ing. Vlastimil Krížan				
Stupeň :	DSP				
Investor:	KRAJ VYSOČINA				
FOTOVOLTAIČKÁ ELEKTRÁRNA NA STŘEŠE NEMOCNICE JIHLAVA FVE BUDOVA F (LDN)					
SITUAČNÍ VÝKRES ŠIRŠÍCH VZTAHŮ			Zak. číslo	04/2024	
			Datum:	01/2024	
			Měřítko:		
			Č. výkresu		
			C1		