


LINE DILATACE OBJEKTU

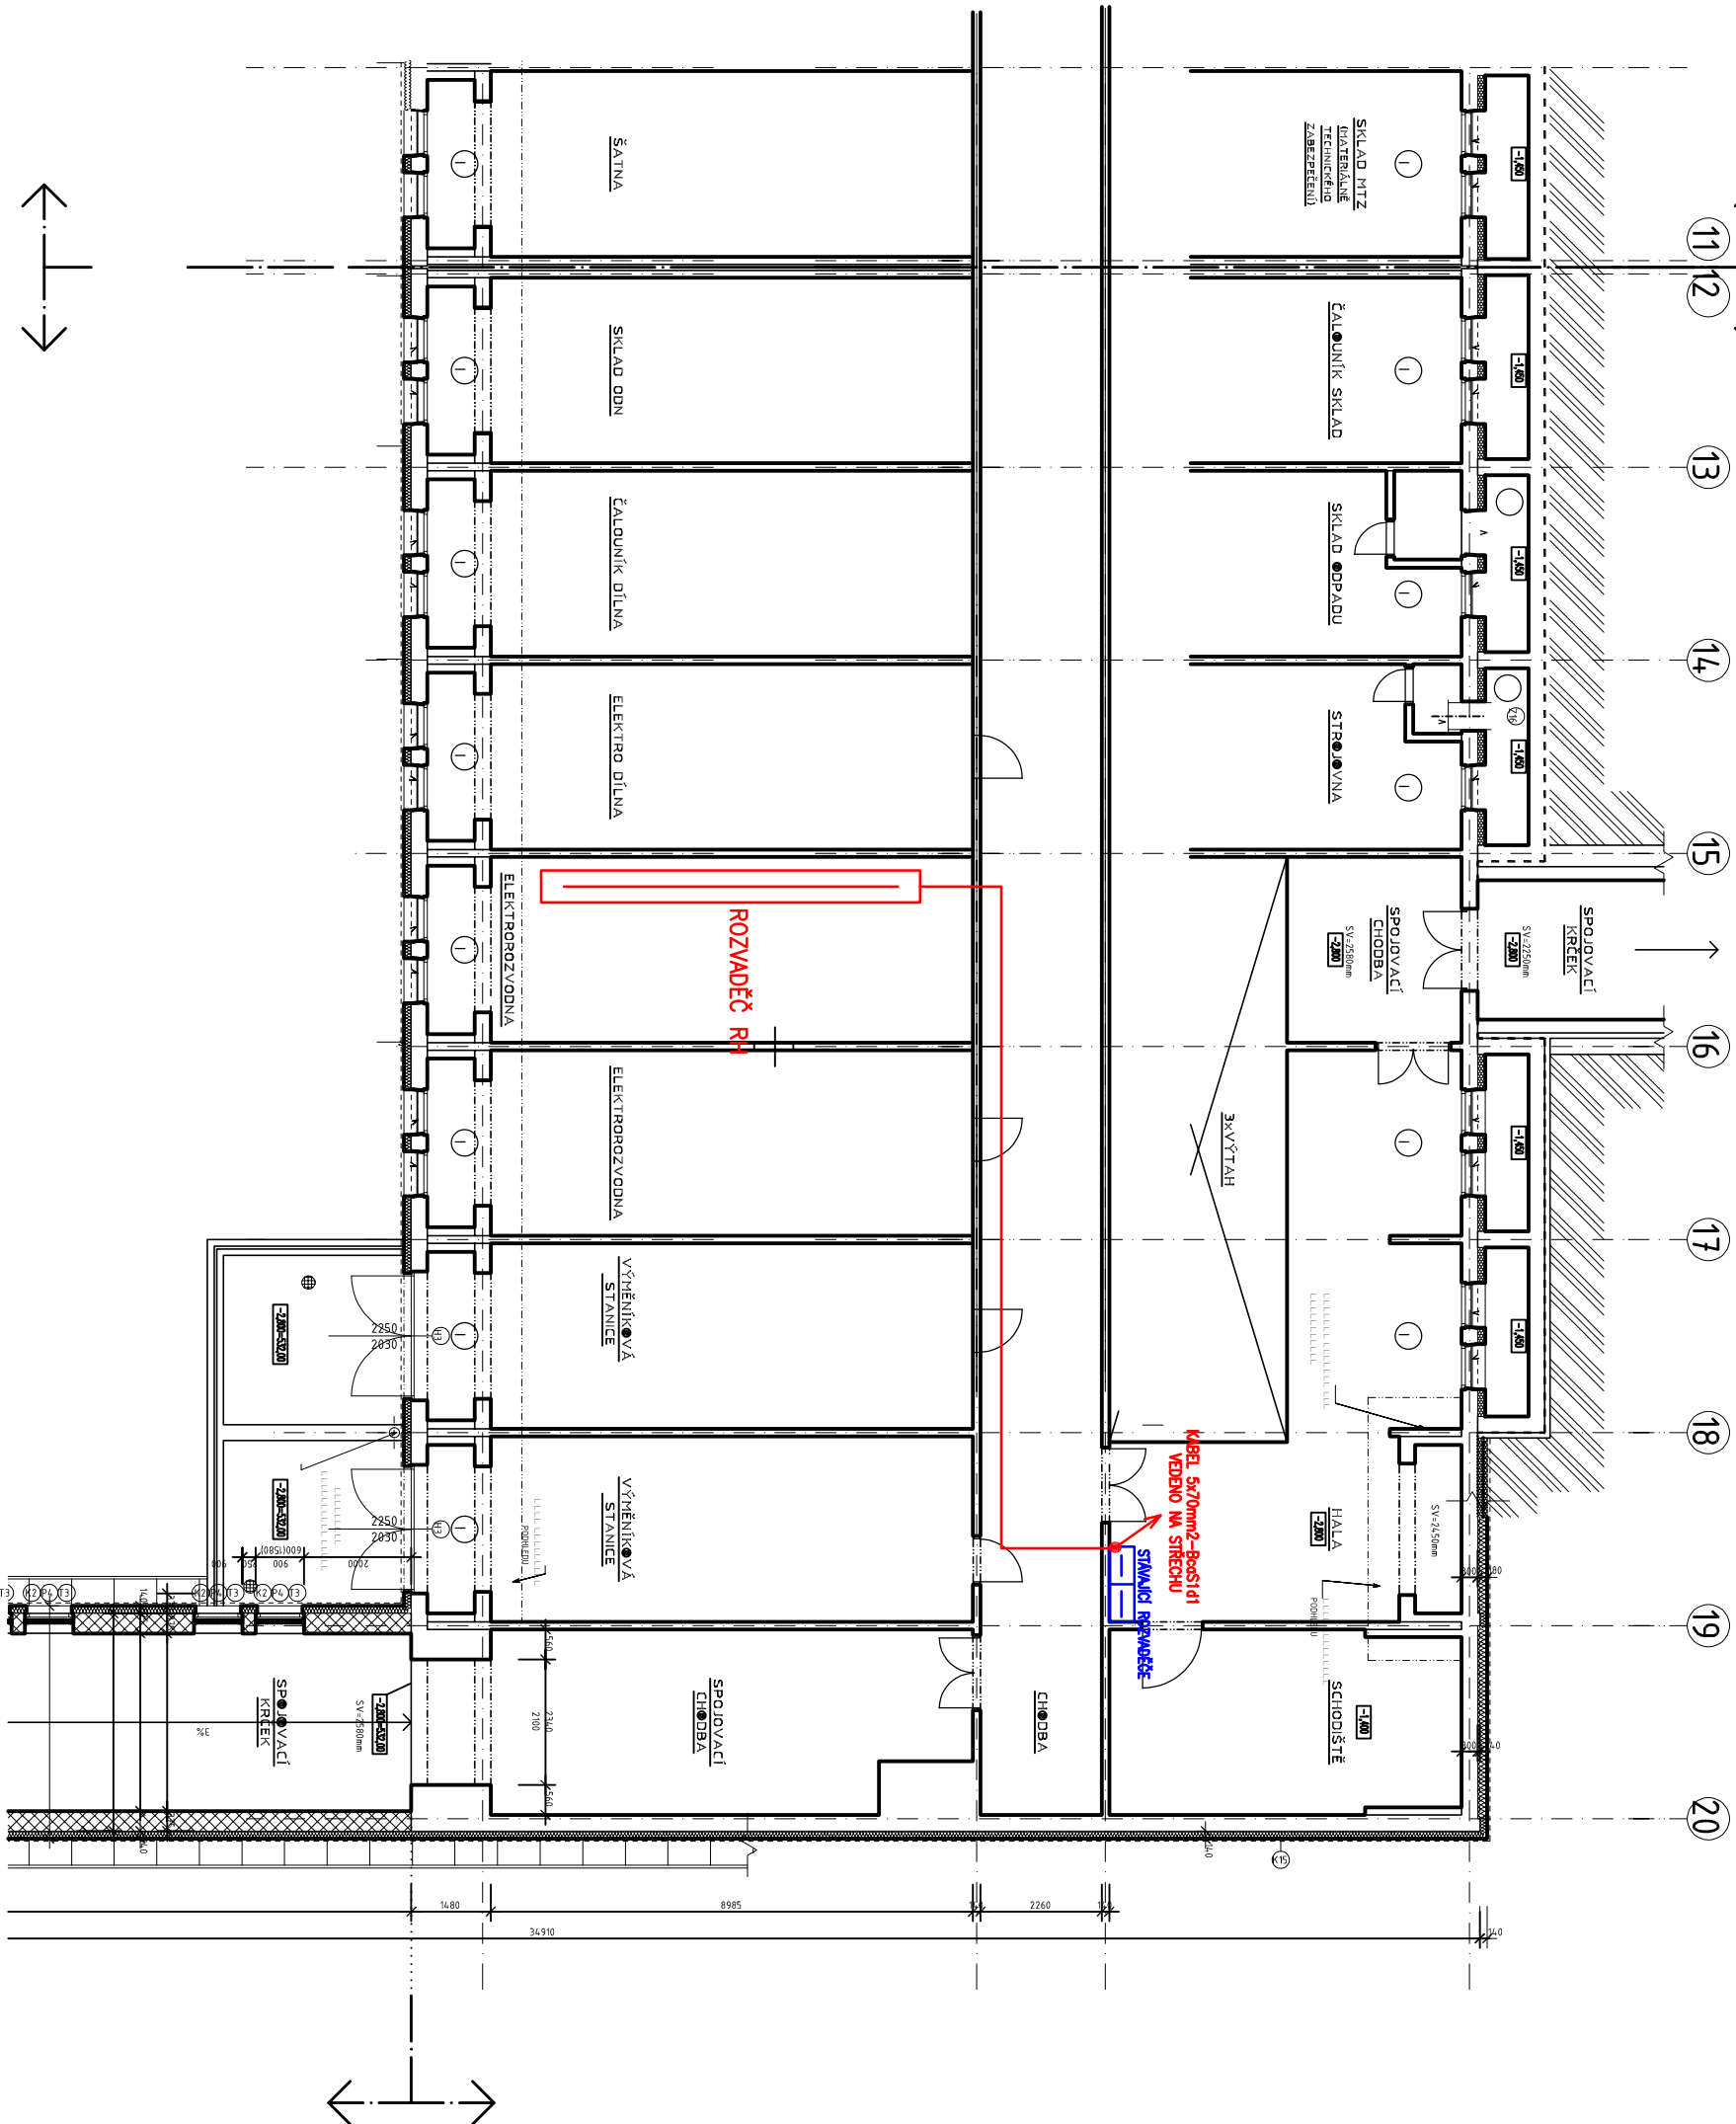

Vypracovatel:	Zodp. proj.:	Kontrolovatel:	WATTCONTROL s.r.o.	
Ing. Václav Kráň	Ing. Václav Kráň		STŘAŽKY 21	
Stupeň :	DSP		403 40 ÚSTÍ NAD LABEM	
Investor:	KRAJ VYSOČINA		TEL: 603 709 577	
FOTOVOLTAICKÁ ELEKTRÁRNA NA STŘEŠE			Zak. číslo	04/2024
NEMOCNICE JIHLAVA FVE BUDOVA F (LDN)			Datum:	01/2024
PŮDORYS 1.PP			Měřítko:	1:100
			Č. výřezu	E-03.1