

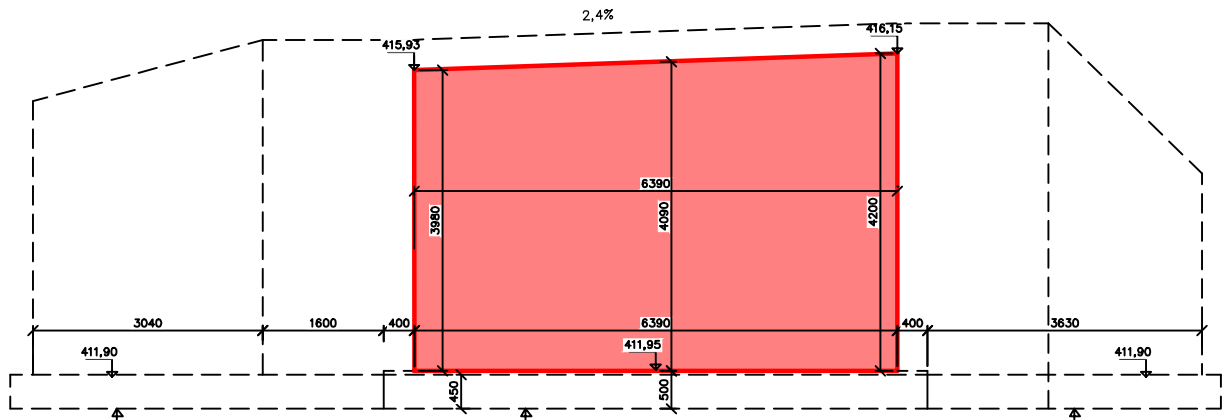



VÝKRES TVARU OPĚŘ
1:100

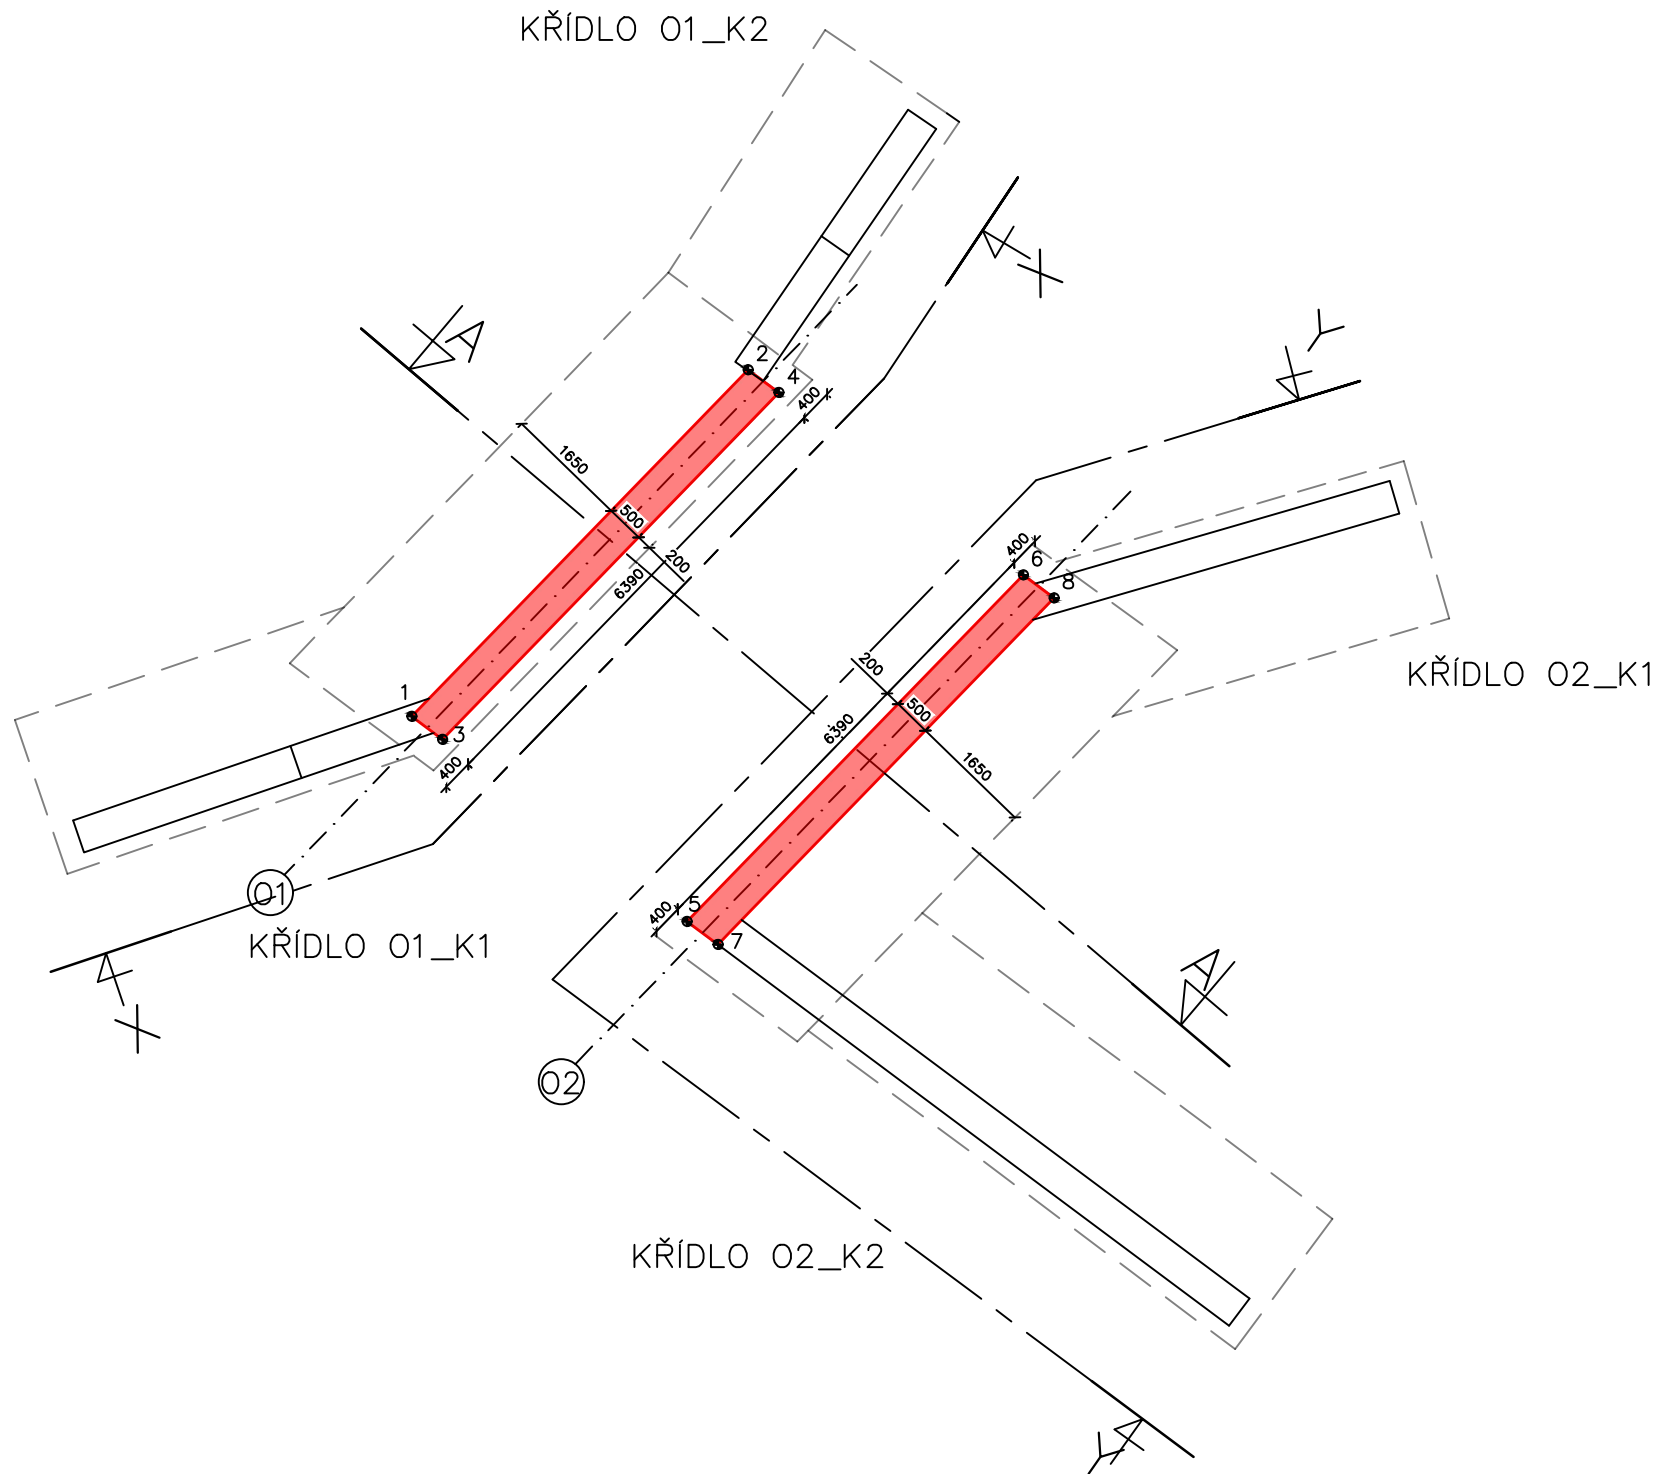

POHLED X-X

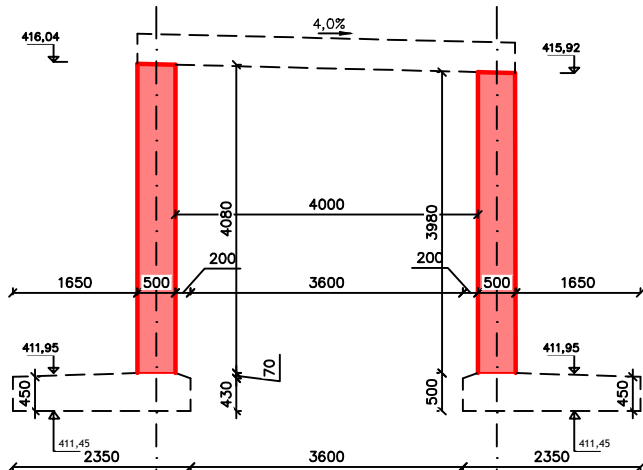

ŘEZ A-A

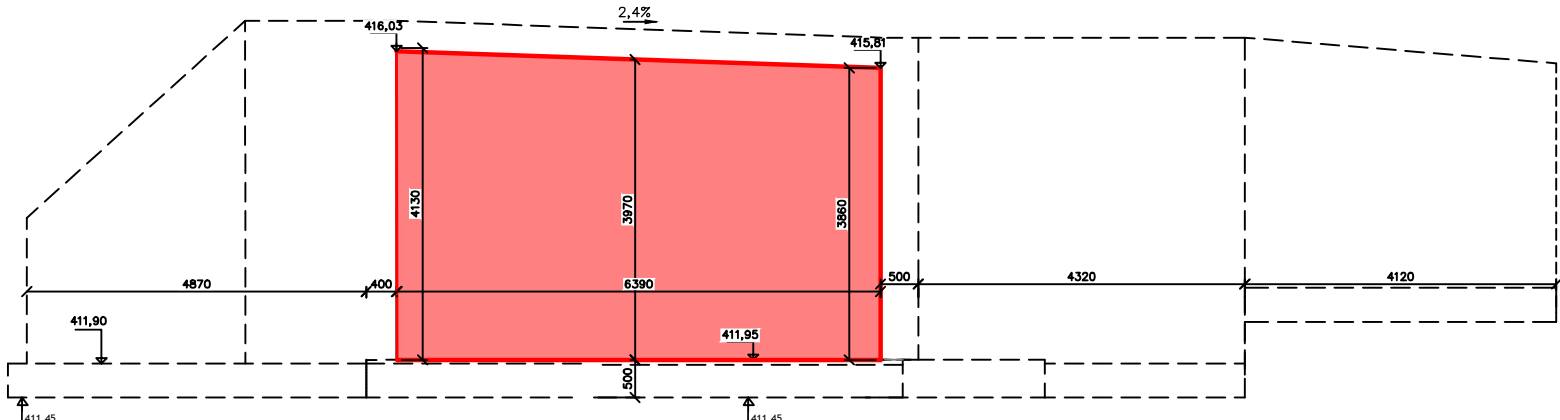

POHLED Y-Y

Pozn.

- Poloha základové spáry může být upravena po zjištění skutečného stavu po demolici stávající konstrukce
- V dokumentaci je zakreslena předpokládaná výšková úroveň základové spáry. Konečná poloha zakl. spáry bude stanovena na základě zjištěného stavu po demolici stávající konstrukce. Na základě finální podoby bude nutné upravit výškovou úroveň zákl.spáry a délku dříku opěry.

KRYTÍ VÝZTUŽE: [mm]								
	DŘÍK OPĚRY		DESKA MOSTOVKY		ŘÍMSA		KŘÍDLA	
	MIN C	NOM C	MIN C	NOM C	MIN C	NOM C	MIN C	NOM C
HORNÍ / DOLNÍ	40	50	40	50	40	50	40	50
BOČNÍ	40	50	40	50	40	50	40	50

POUŽITÝ MATERIÁL	
ZÁKLADY	C 30/37 – XC2+XA1
OPĚRY	C 30/37 – XC4 +XF2+XD2
DESKA MOSTOVKY	C 30/37 – XC4+XD1+XF4
ZÁKLADY KŘÍDEL	C 30/37 – XC2+XA1
STĚNY KŘÍDEL	C 30/37 – XC4 +XF2+XD2
ŘÍMSY	C 30/37 – XC4+XF4+XD3
BETONÁŘSKÁ VÝZTUŽ	B500B

SOUŘADNICE – VYTYČOVACÍ BODY

- 612811.8690 1129807.6028
- 612807.0680 1129802.6543
- 612811.2867 1129807.7250
- 612806.8382 1129803.1384
- 612808.0522 1129810.1354
- 612803.6038 1129805.5489
- 612807.8195 1129810.6206
- 612803.0186 1129805.6721

PROJEKTANT Kucián statika s.r.o. Pardubice 17. listopadu 236		O2	REVIZE 2	31.08.2022	
		O1	REVIZE 1	23.06.2021	
		REVIZE	POPIS REVIZE	DATUM REVIZE	
INVESTOR Kraj Vysočina		ZODPOVĚDNÝ PROJEKTANT Ing. Jaromír Kucián		VYPRACOVAL Ing. Martin Kucián	KONTROLOVAL Ing. Jaromír Kucián
		STUPEŇ DOKUMENTACE ZAKÁZKOVÉ ČÍSLO		DPS — —	
STAVBA Vypracování projektové dokumentace III/38714 Skorotice – most ev. č. 38714-4		DATUM REVIZE 00		10/2021	
		FORMAT		A3	
		MĚŘÍTKO		1:100	
		SOUBOR		—	
STAVEBNÍ OBJEKT SO 201 – Rekonstrukce mostu ev. č. 38714–4		ČÍSLO VÝKRESU SKOR_DPS_201_08			ČÍSLO PÁRE
NÁZEV PŘÍLOHY Výkres tvaru opěr					