



ROZVINUTÝ POHLED
M 1:100

POHLED A-A

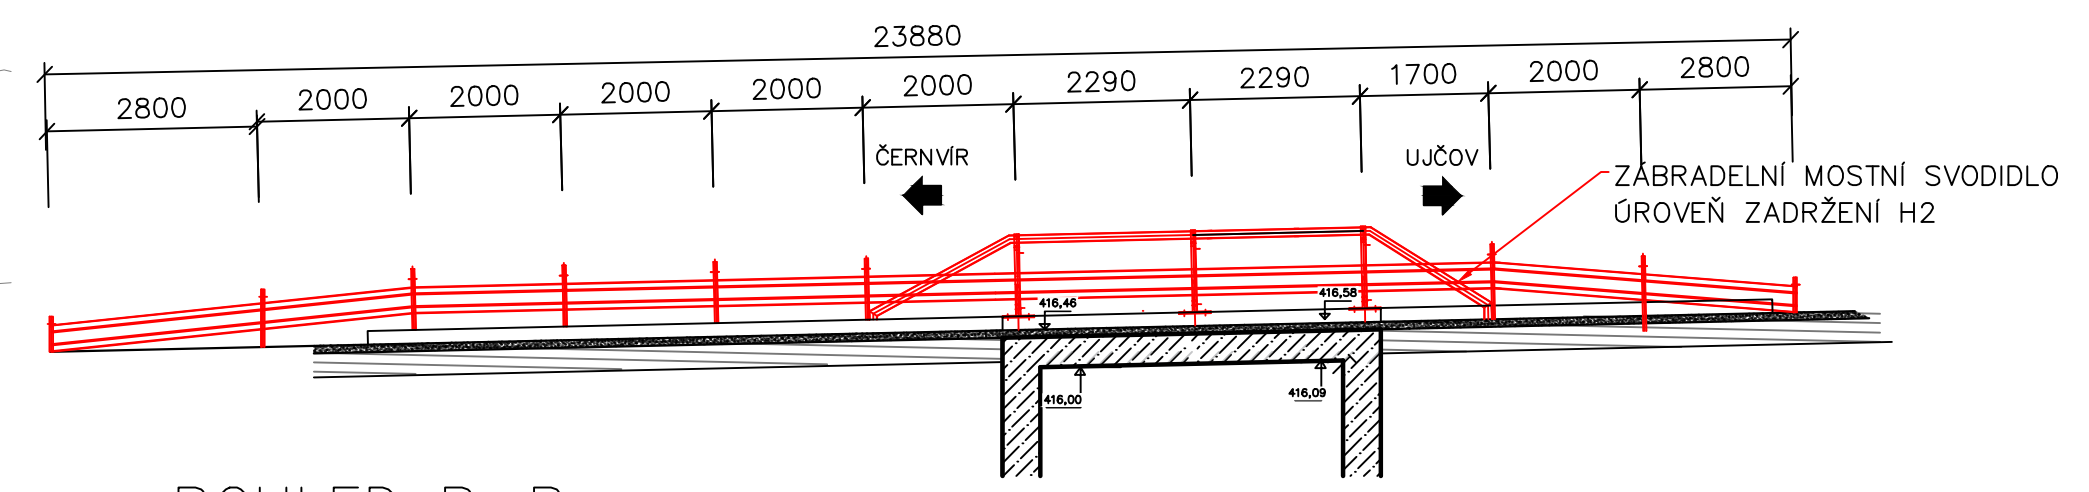

POHLED B-B

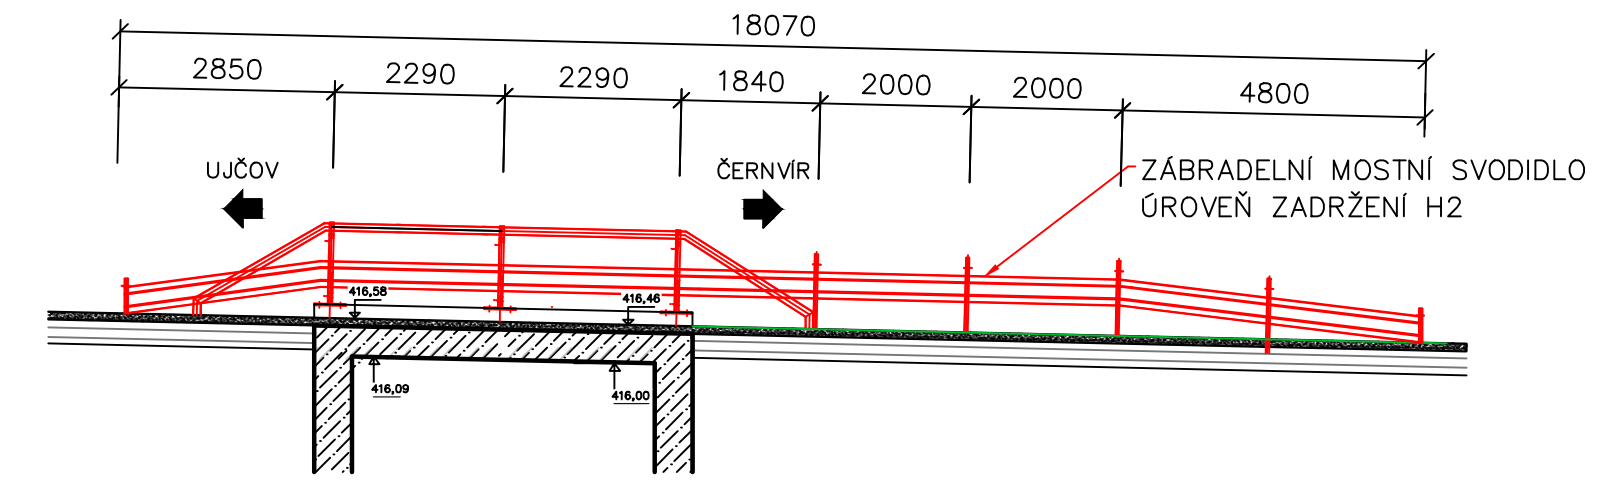

PROJEKTANT Kucián statika s.r.o. Pardubice 17. listopadu 236	02		REVIZE 2	31.08.2022
	01		REVIZE 1	23.06.2021
	REVIZE	POPIS REVIZE		DATUM REVIZE
	ZODPOVĚDNÝ PROJEKTANT		VYPRACOVAL	KONTROLOVAL
Ing. Jaromír Kucián		Ing. Martin Kucián	Ing. Jaromír Kucián	
INVESTOR Kraj Vysočina		STUPEŇ DOKUMENTACE	DPS	
STAVBA Vypracování projektové dokumentace III/38714 Skorotice – most ev. č. 38714-4		ZAKÁZKOVÉ ČÍSLO	— —	
		DATUM REVIZE 00	10/2021	
		FORMAT	A3	
		MĚŘÍTKO	1:100	
		SOUBOR	—	
STAVEBNÍ OBJEKT SO 201 – Rekonstrukce mostu ev. č. 38714–4		ČÍSLO VÝKRESU		ČÍSLO PÁŘE
NÁZEV PŘÍLOHY Výkres svodidel		SKOR_DPS_201_11		