


Příčný řez

Stávající stav

1:40

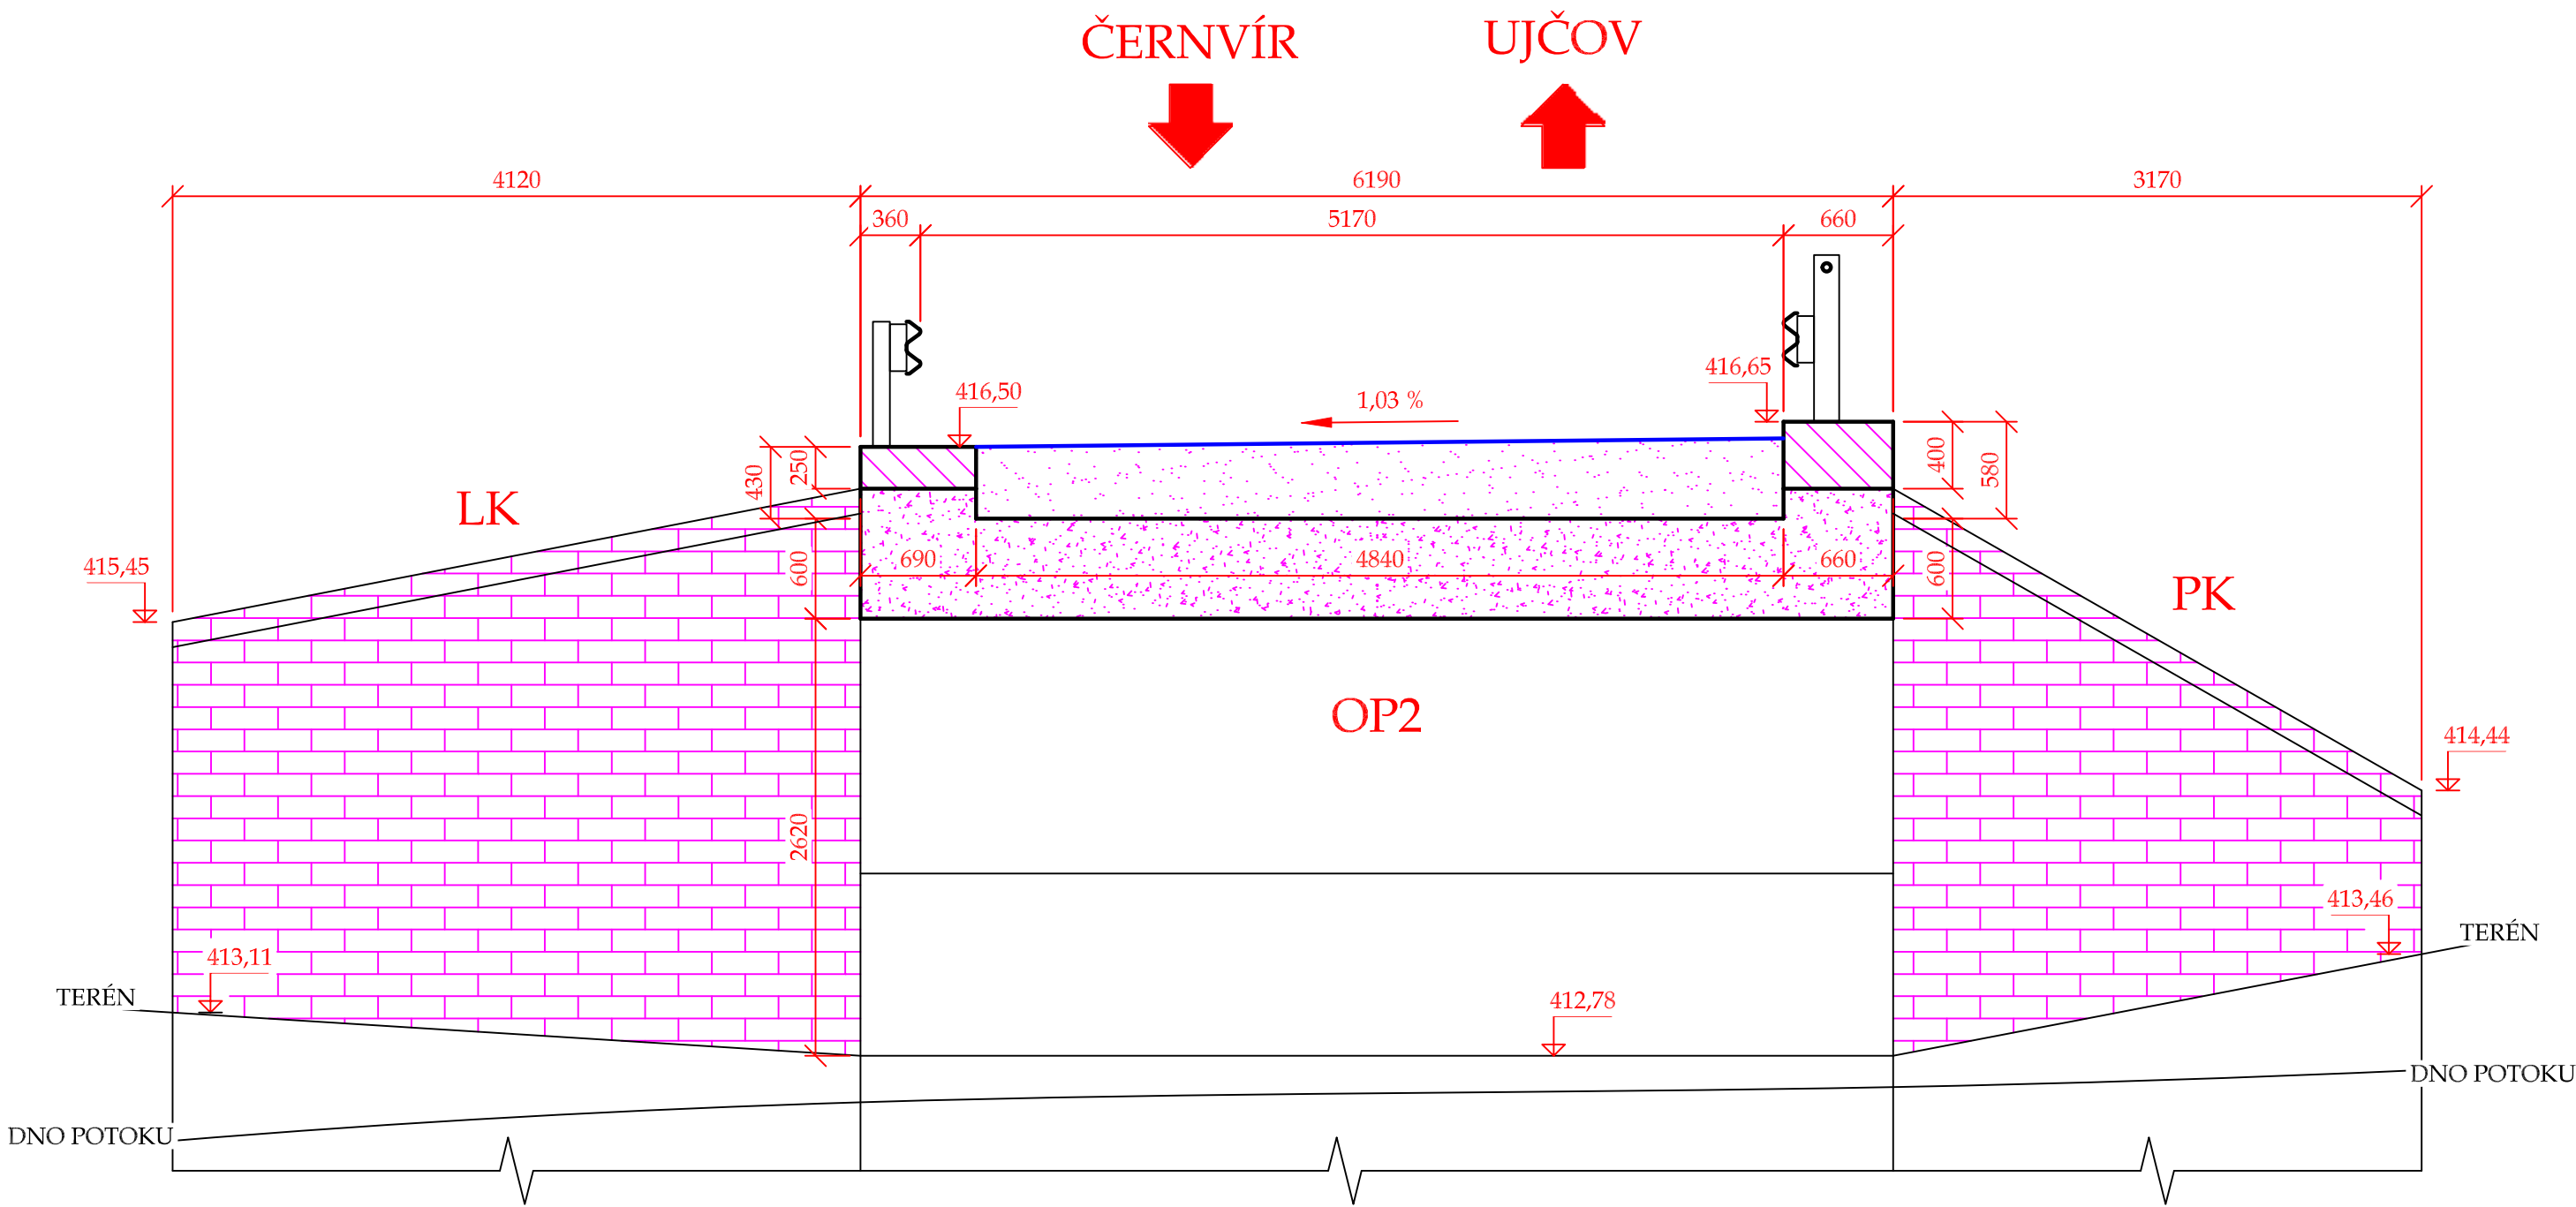

ZPRACOVATEL PROJEKTU PROZESSOR DES PROJEKTS Kucián statika s. r. o. Pardubice 17. listopadu 236	02		
	01		
	REVIZE	POPIS REVIZE	DATUM REVIZE
	ZODPOVĚDNÝ PROJEKTANT VERANTWORTLICHER Ing. Jaromír Kucián	VYPRACOVAL ERSTELLER Ing. Vojtěch Mareš	KONTROLOVAL KONTROLLEUR Ing. Jaromír Kucián
INVESTOR / INVESTOR — STAVBA / BAU Most ev. č. 38714-4 ve Skorotících	STUPEŇ DOKUMENTACE PROJEKT STUPE	—	
	ZAKÁZKOVÉ ČÍSLO BESTELLNUMMER	—	
	DATUM REVIZE 00 REVISIONSDATUM 00	25. 11. 2020	
	FORMÁT FORMAT	3xA4	
	MĚŘÍTKO MAßSTAB	1:40	
STAVEBNÍ OBJEKT / GEUBÄDE OBJEKT SO 201 - Rekonstrukce mostu ev. č. 38714-4	SOUBOR DATEI	—	
	ČÍSLO VÝKRESU / ZEICHNUNGSNUMMER		ČÍSLO PARÉ PARÉ NUMBER
NÁZEV PŘÍLOHY / NAME DES ANHANGS STÁVAJÍCÍ STAV Příčný řez	SKOR_DUSP_201_11		