




PŘÍČNÝ ŘEZ 3 – 0,04135 km  
NOVÝ STAV  
M 1:50

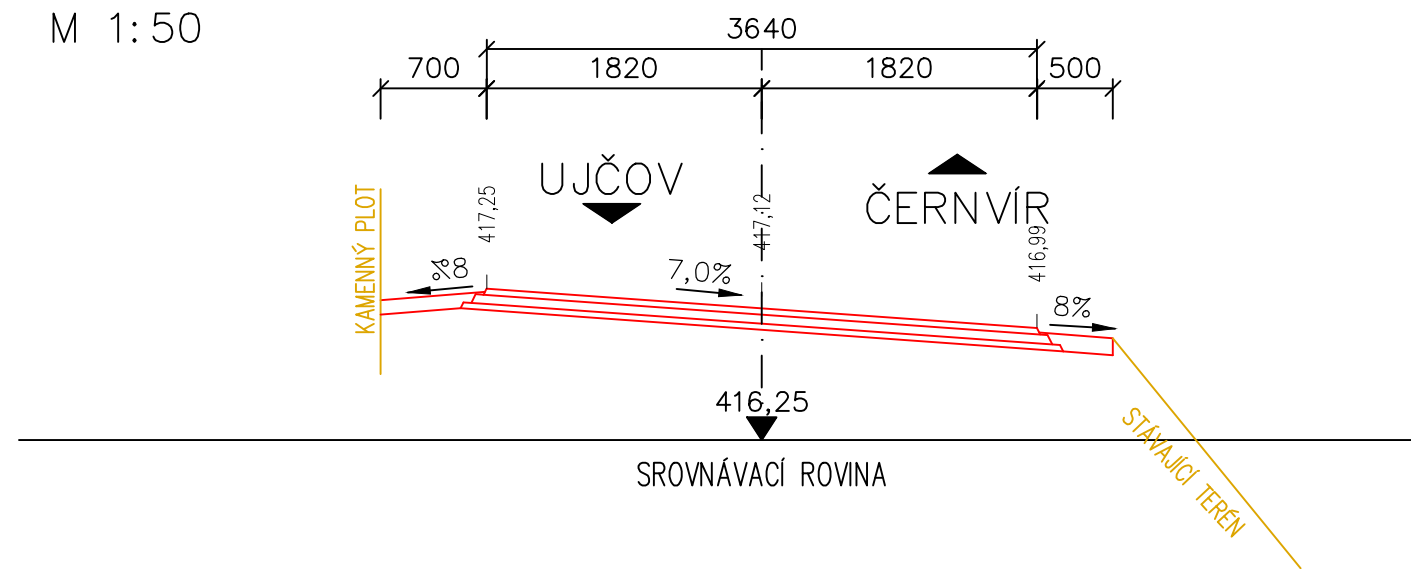

PŘÍČNÝ ŘEZ 1 – 0,00859 km  
NOVÝ STAV  
M 1:50

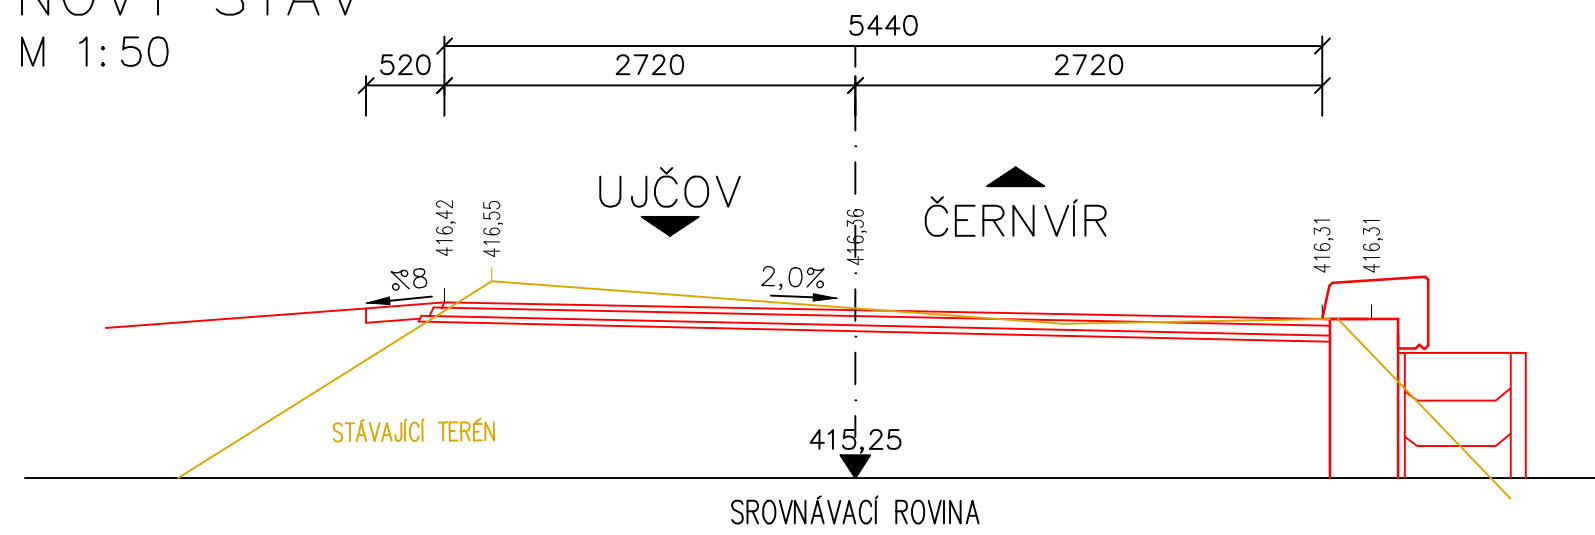

PŘÍČNÝ ŘEZ 2 – 0,02228 km  
NOVÝ STAV  
M 1:50

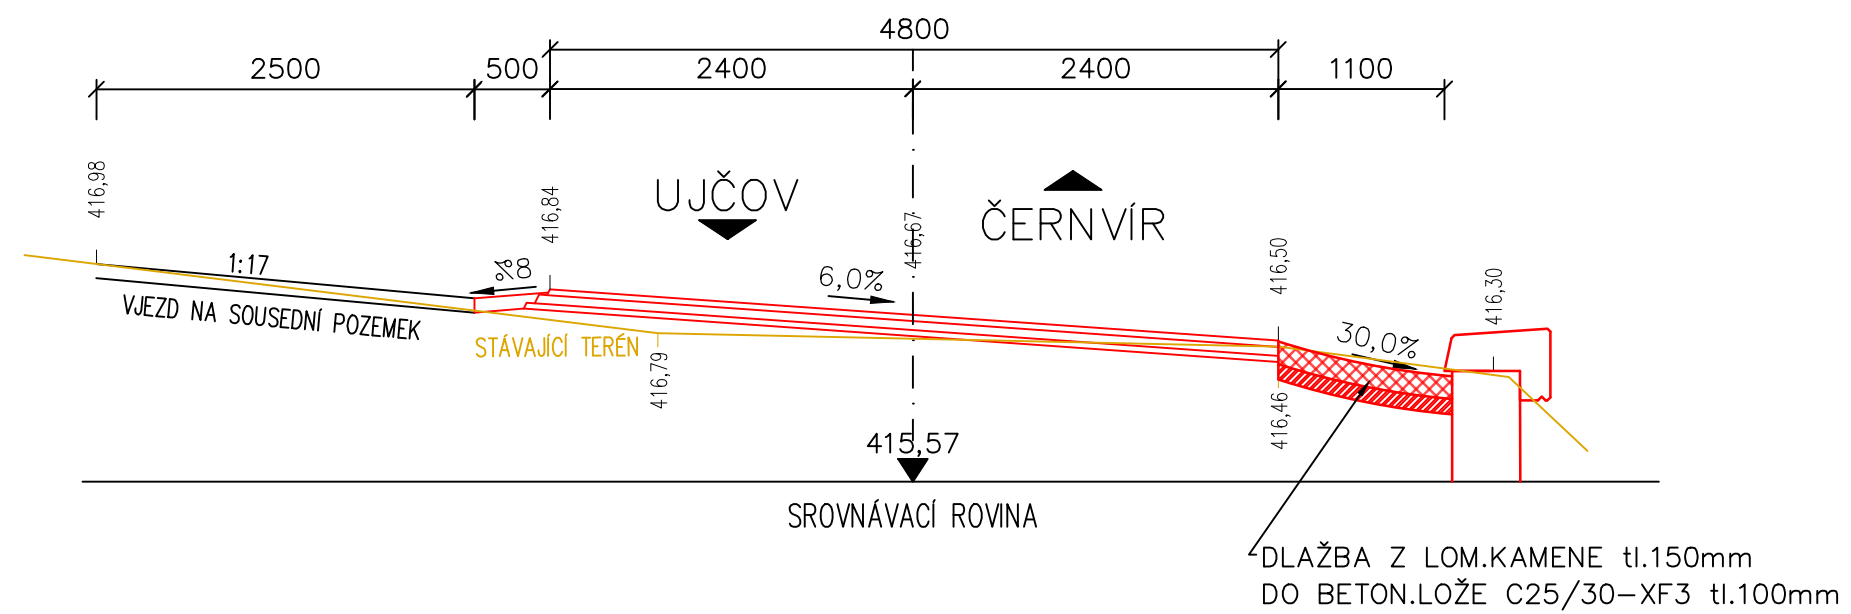

PROJEKTANT  Kucián statika s.r.o. Pardubice 17. listopadu 236		02		REVIZE 2	31.08.2022
		01		REVIZE 1	23.06.2021
		REVIZE		POPS REVIZE	DATUM REVIZE
ZODPOVĚDNÝ PROJEKTANT		VYPRACOVAL		KONTROLOVAL	
Ing. Jaromír Kucián		Ing. Martin Kucián		Ing. Jaromír Kucián	
INVESTOR		STUPEŇ DOKUMENTACE		DPS	
Kraj Vysočina		ZAKÁZKOVÉ ČÍSLO		— —	
STAVBA		DATUM REVIZE 00		10/2021	
Vypracování projektové dokumentace III/38714 Skorotice – most ev. č. 38714-4		FORMAT		A3	
		MĚŘÍTKO		1: 25	
		SOUBOR		—	
STAVEBNÍ OBJEKT		ČÍSLO VÝKRESU			
SO 201 — Rekonstrukce mostu ev. č. 38714–4					
NÁZEV PŘÍLOHY		SKOR_DPS_201_14			
Charakteristické příčné řezy					