



POHLED NA OPĚRU 01 – ROZVINUTÝ POHLED  
M 1:50

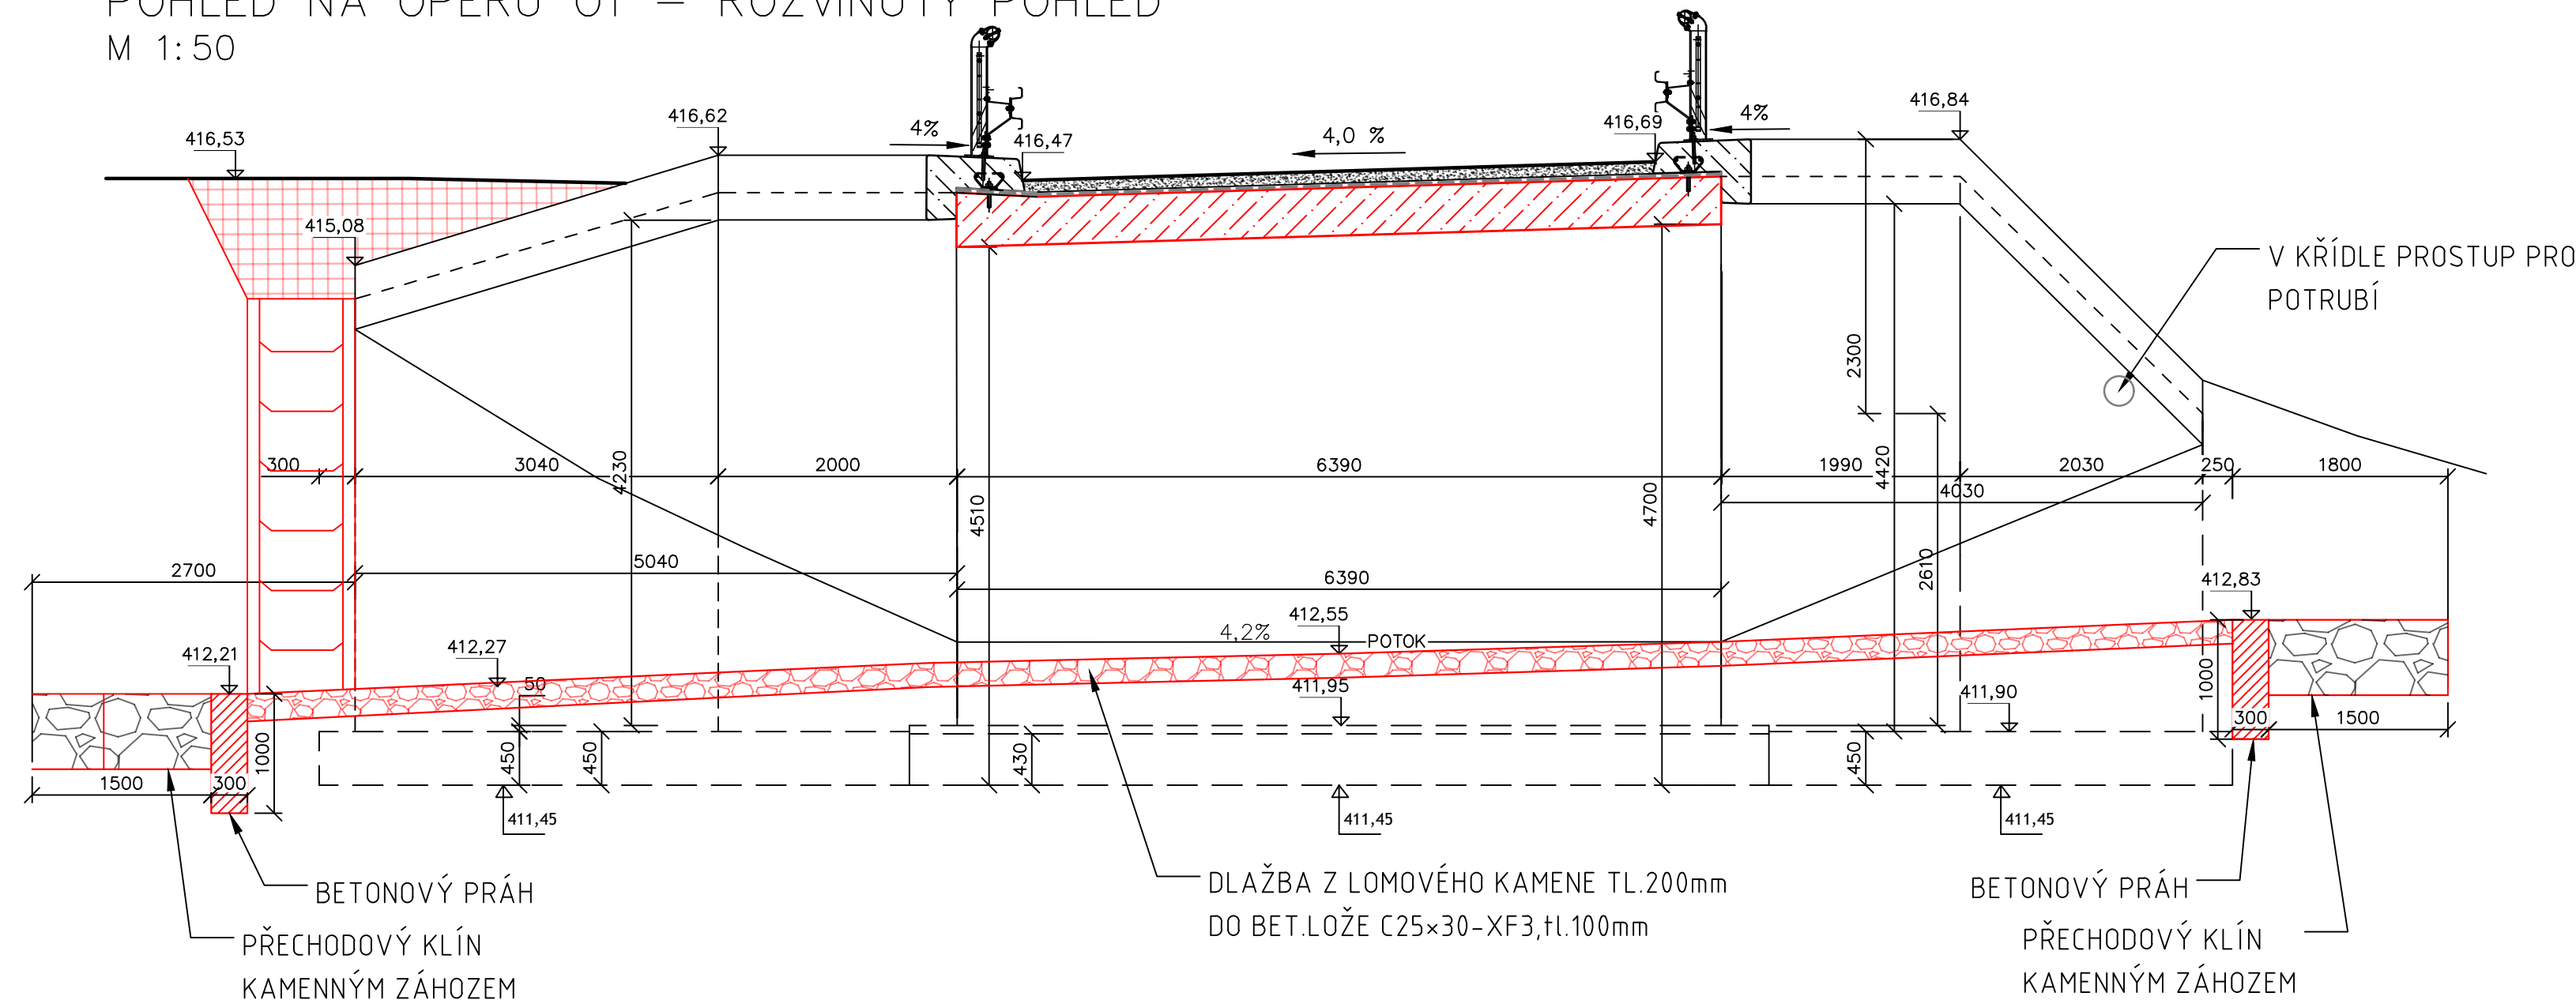

POHLED NA OPĚRU 02  
M 1:50

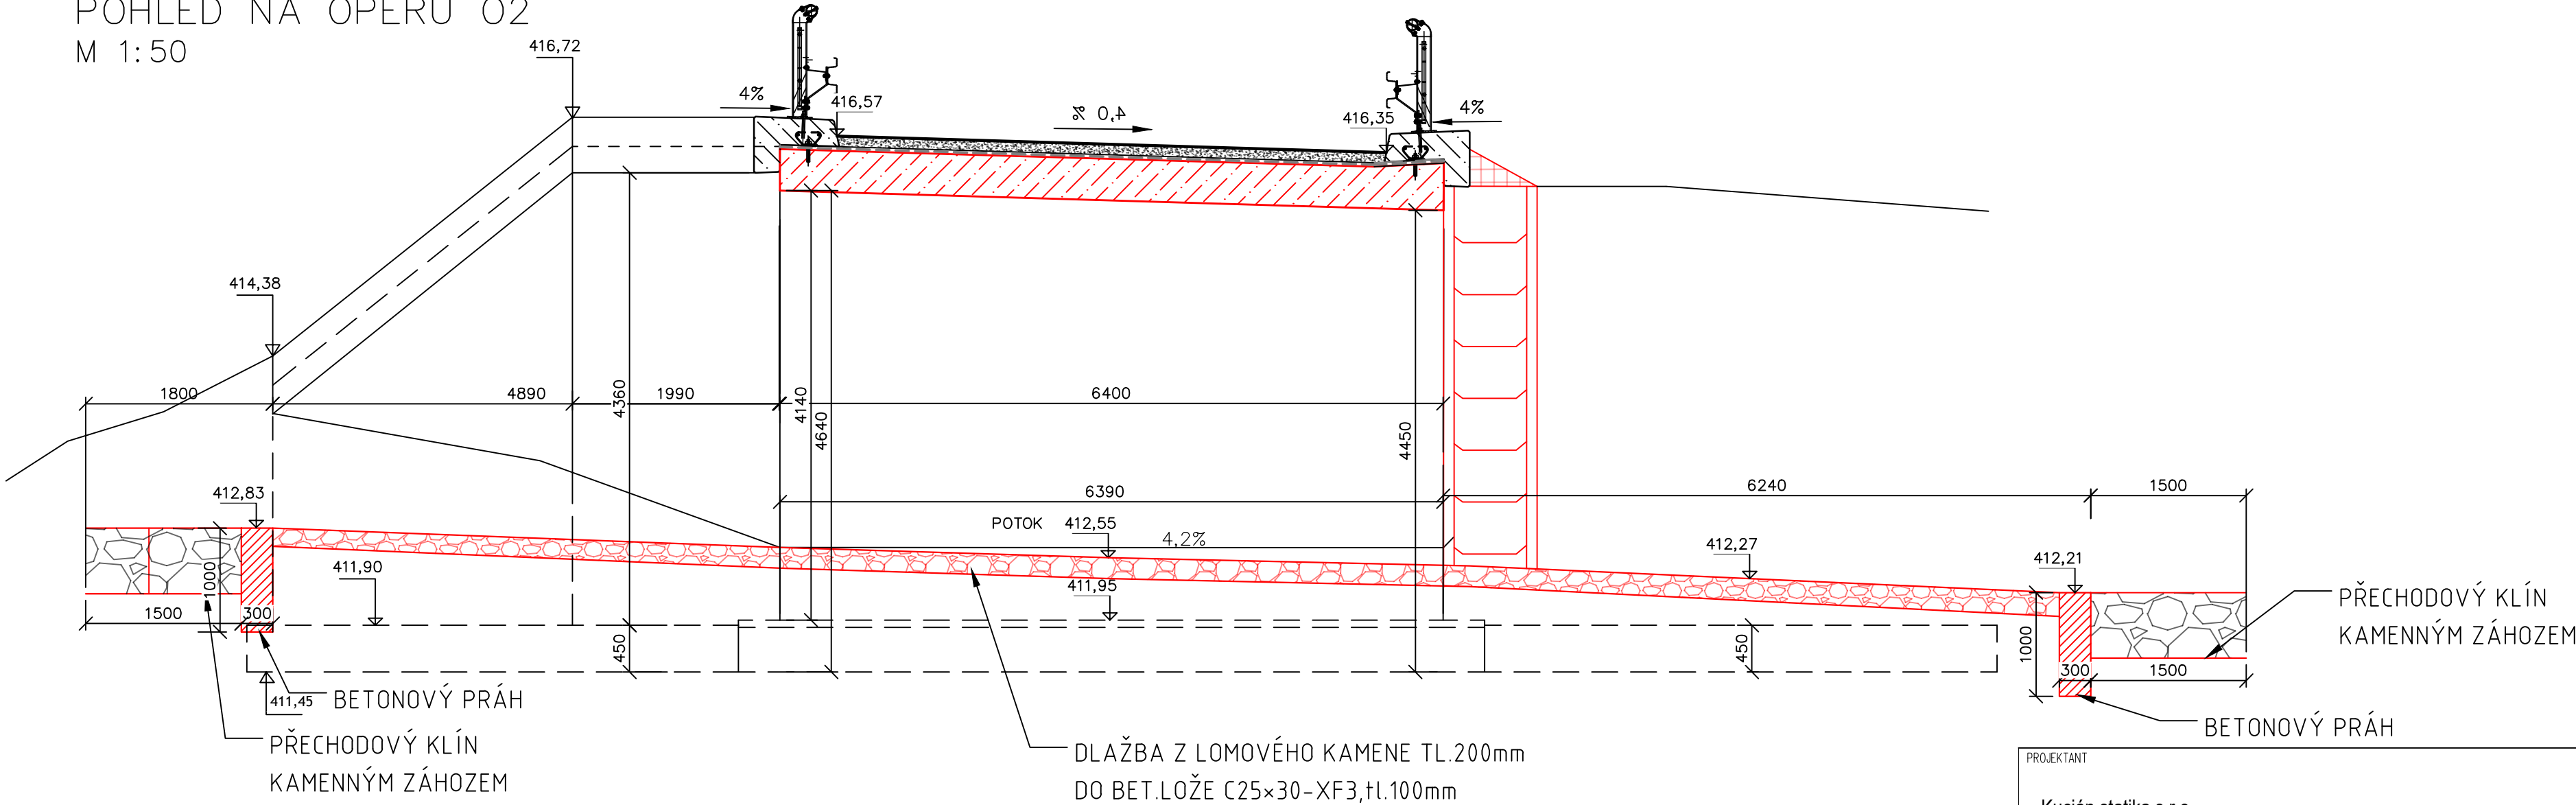

Kucián statika s.r.o. Pardubice 17. listopadu 236		O2	REVIZE 2	31.08.2022
		O1	REVIZE 1	23.06.2021
		REVIZE	POPIS REVIZE	DATUM REVIZE
ZODPOVĚDNÝ PROJEKTANT		VYPRACOVAL		KONTROLOVAL
Ing. Jaromír Kucián		Ing. Martin Kucián		Ing. Jaromír Kucián
INVESTOR		STUPEŇ DOKUMENTACE		DPS
Kraj Vysočina		ZAKÁZKOVÉ ČÍSLO		— —
STAVBA		DATUM REVIZE 00		10/2021
Vypracování projektové dokumentace III/38714 Skorotice – most ev. č. 38714-4		FORMAT		A3
		MĚŘÍTKO		1: 50
		SOUBOR		—
STAVEBNÍ OBJEKT		ČÍSLO PÁRE		
SO 201 – Rekonstrukce mostu ev. č. 38714–4		ČÍSLO VÝKRESU		SKOR_DPS_201_20
NÁZEV PŘÍLOHY				
Pohledy na opěry				