



PŘÍČNÝ ŘEZ
M 1:70

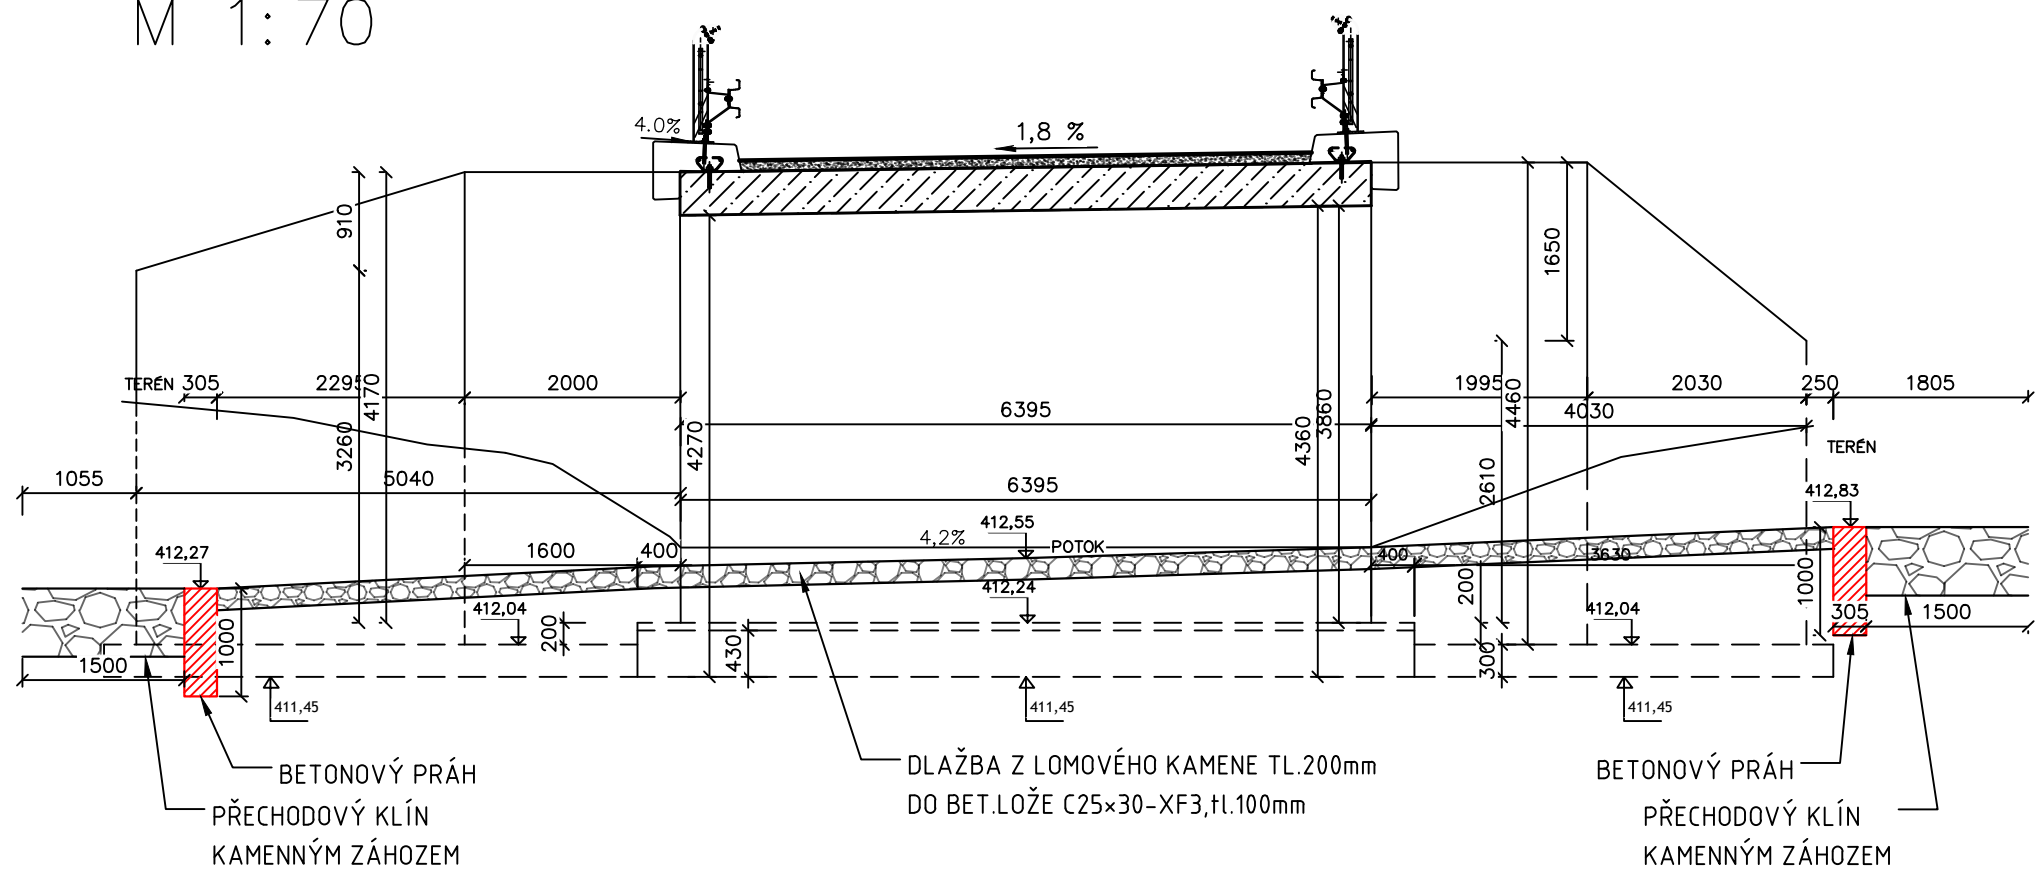

DETAL VÝZTUŽE PRAHU V KORYTĚ
1:10

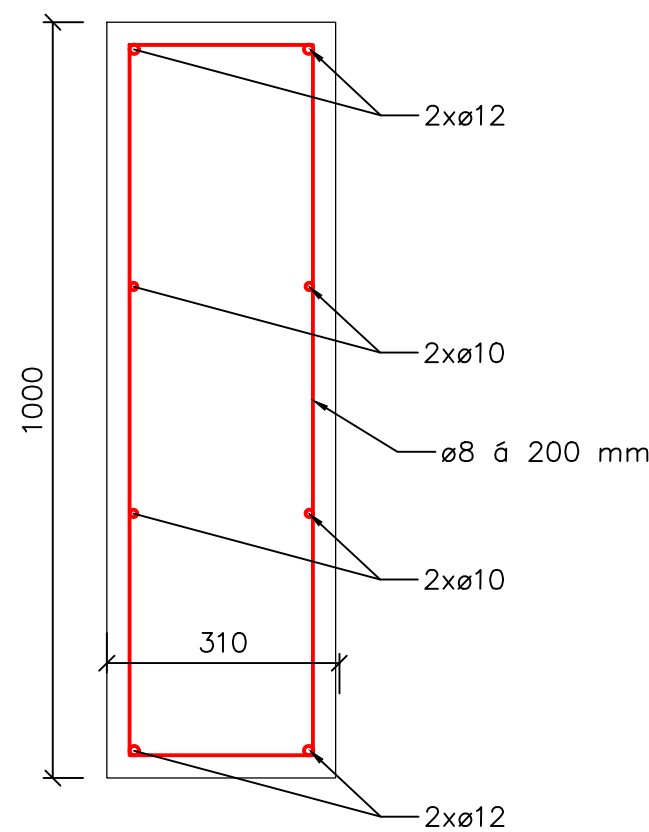

PROJEKTANT Kucián statika s.r.o. Pardubice 17. listopadu 236	02		
	01	REVIZE 1	23.06.2021
	REVIZE	POPIS REVIZE	DATUM REVIZE
ZODPOVĚDNÝ PROJEKTANT	VYPRACOVAL		KONTROLOVAL
Ing. Jaromír Kucián	Ing. Martin Kucián		Ing. Jaromír Kucián
INVESTOR Kraj Vysočina	STUPEŇ DOKUMENTACE	PDPS	
	ZAKÁZKOVÉ ČÍSLO	--	
	DATUM REVIZE 00	04/2022	
	FORMÁT	2xA4	
	MĚŘÍTKO	1:70/10	
STAVBA Vypracování projektové dokumentace III/38714 Skorotice – most ev. č. 38714-4	SOUBOR	—	
	STAVEBNÍ OBJEKT	SO 201 – Rekonstrukce mostu ev. č. 38714–4	
	NÁZEV PŘÍLOHY	Výkres výztuže v korytu potoka	
ČÍSLO VÝKRESU		SKOR_PDPS_201_24	ČÍSLO PARÉ