



VÝKRES ŽB ŘÍMSY NA MOSTĚ

1:25

ŽB ŘÍMSA NA MOSTĚ

VÝKRES TVARU


M 1:25

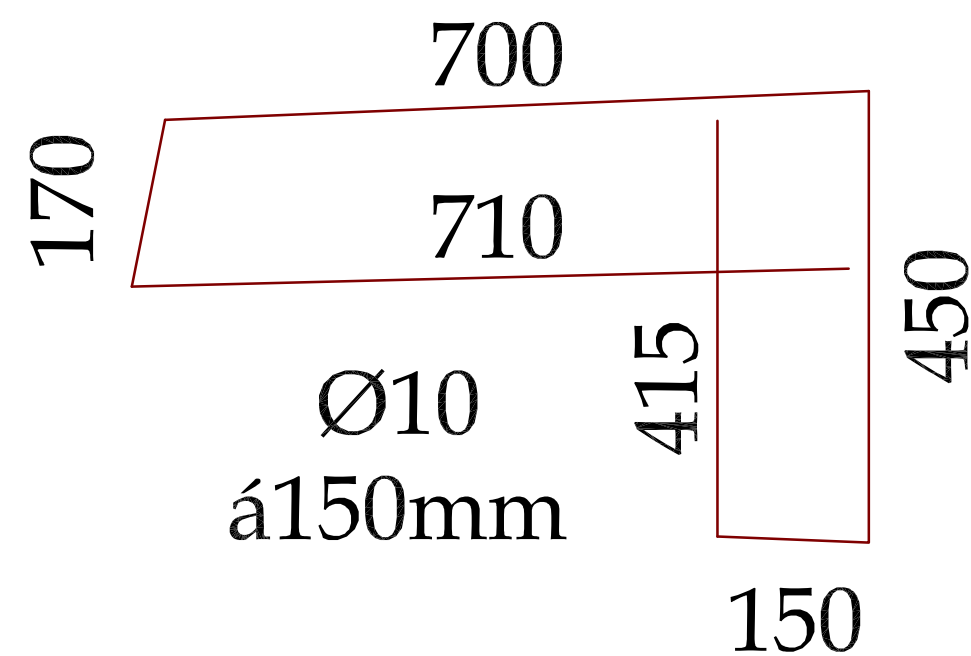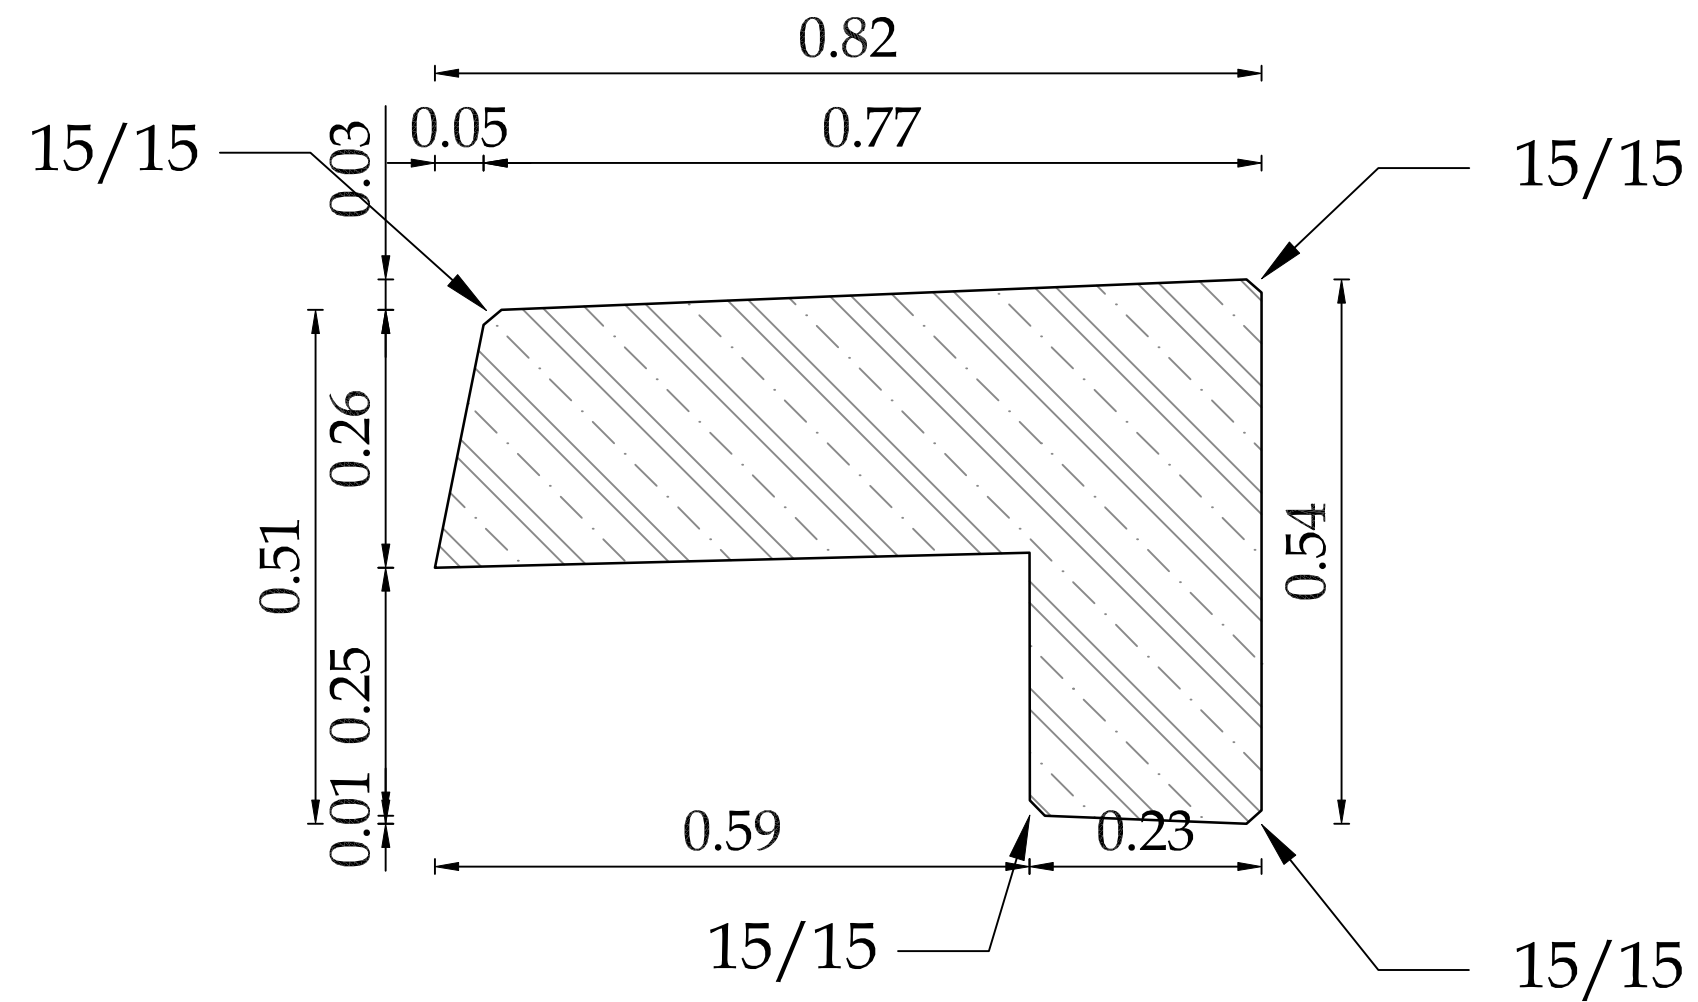

ŽB ŘÍMSA NA MOSTĚ

VÝKRES VÝZTUŽE

M 1:25

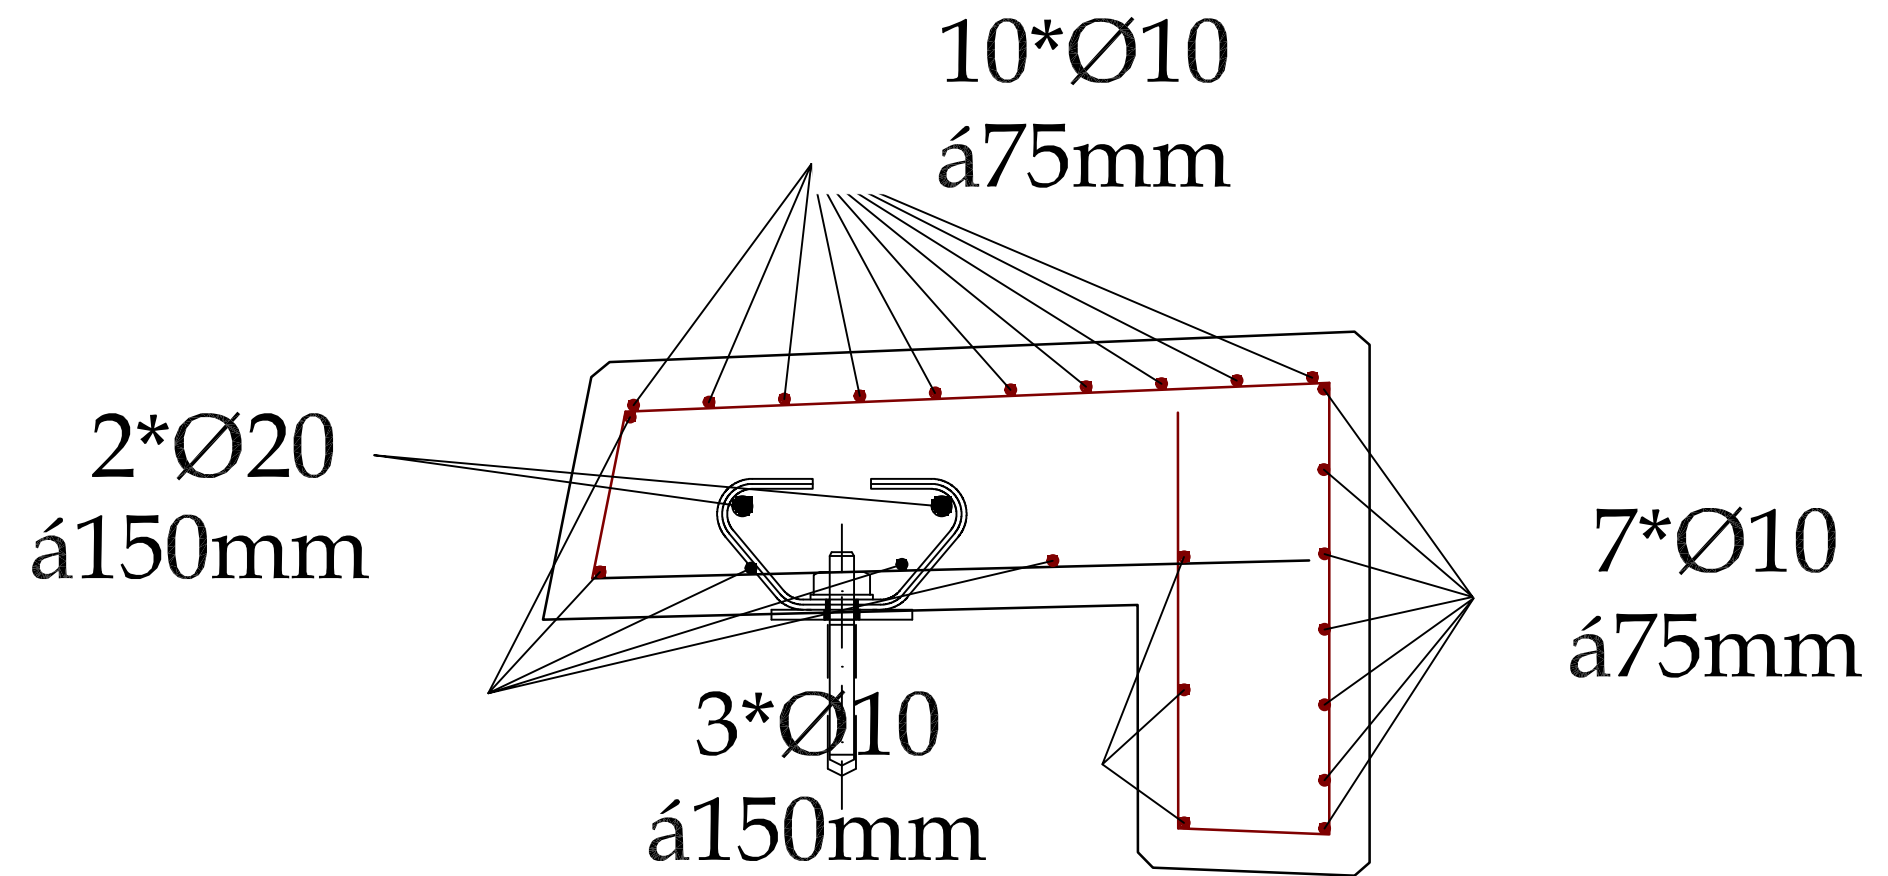

S ŘÍMSOU NA KŘÍDLE STYKOVAT
min. Ø10 á150mm

PROJEKTANT Kucián statika s.r.o. Pardubice 17. listopadu 236		02		
		01		
		REVIZE	POPS REVIZE	DATUM REVIZE
ZODPOVĚDNÝ PROJEKTANT		VYPRACOVAL		KONTROLOVAL
Ing. Jaromír Kucián		Ing. Martin Kucián		Ing. Jaromír Kucián
INVESTOR		STUPĚŇ DOKUMENTACE		DUSP
Kraj Vysočina		ZAKÁZKOVÉ ČÍSLO		--
STAVBA		DATUM REVIZE 01		04/2021
Vypracování projektové dokumentace III/38714 Skorotice – most ev. č. 38714-4		FORMÁT		A3
		MĚŘÍTKO		1:25
		SOUBOR		-
STAVEBNÍ OBJEKT		ČÍSLO VÝKRESU		
SO 201 - Rekonstrukce mostu ev. č. 38714-4		SKOR_DUSP_201_07		
NÁZEV PŘÍLOHY				
Výkres ŽB římsy				