



Řez niveletou

Havlíčkův Brod

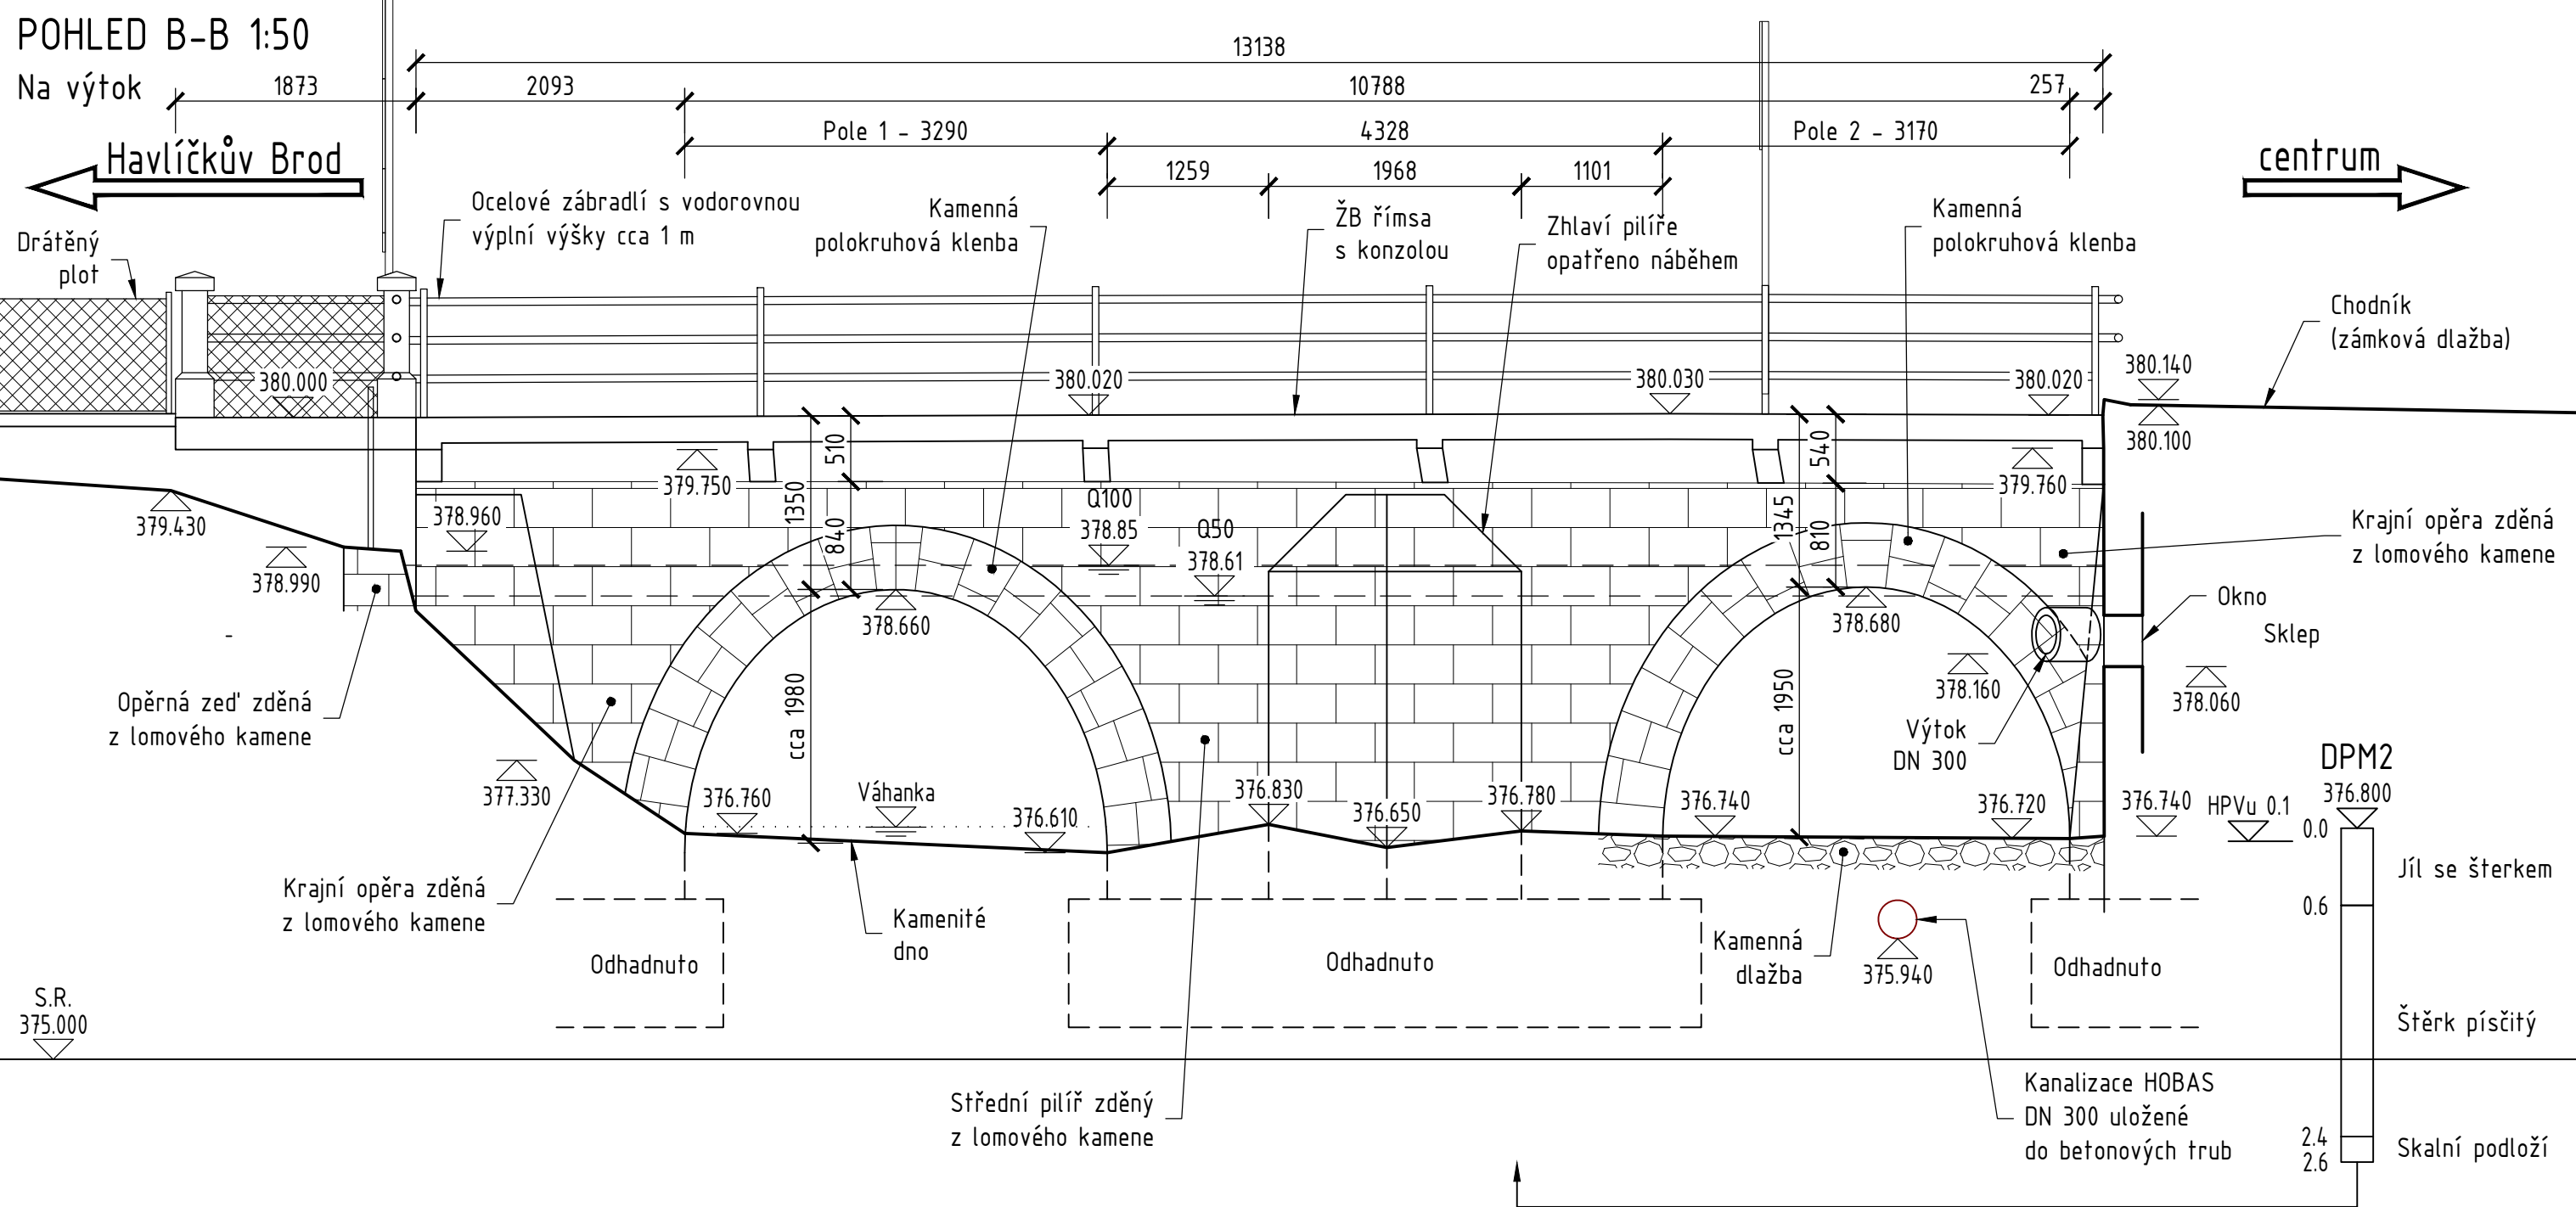


Řez rozšířením nosné konstrukce
s pohledem na kamennou klenbu

centrum

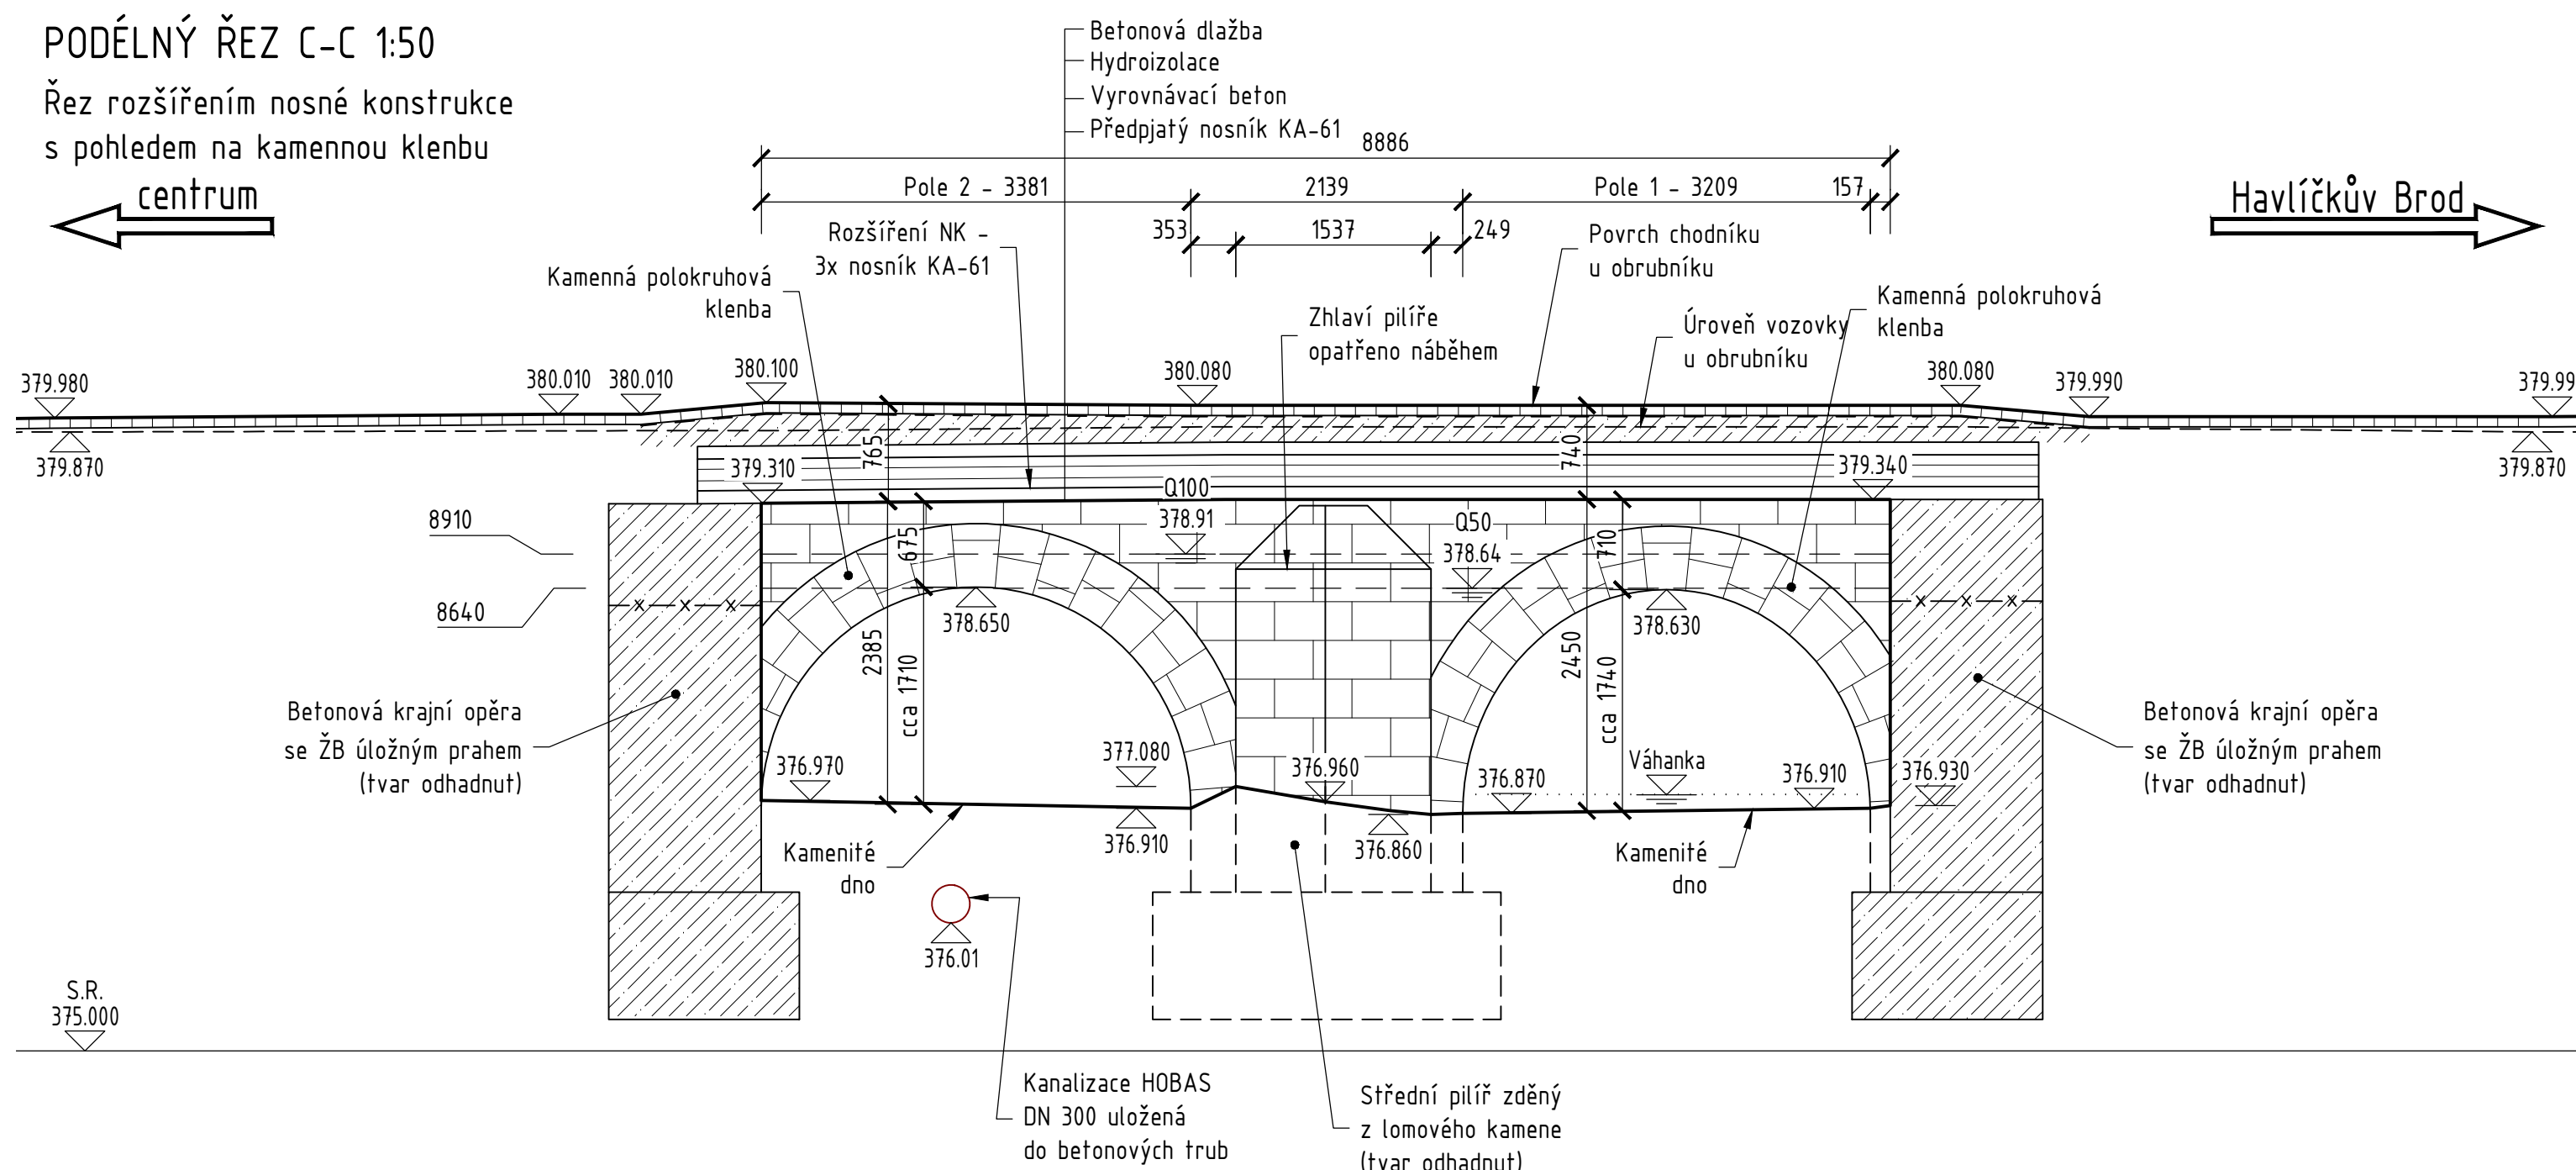

Na výtok

centrum

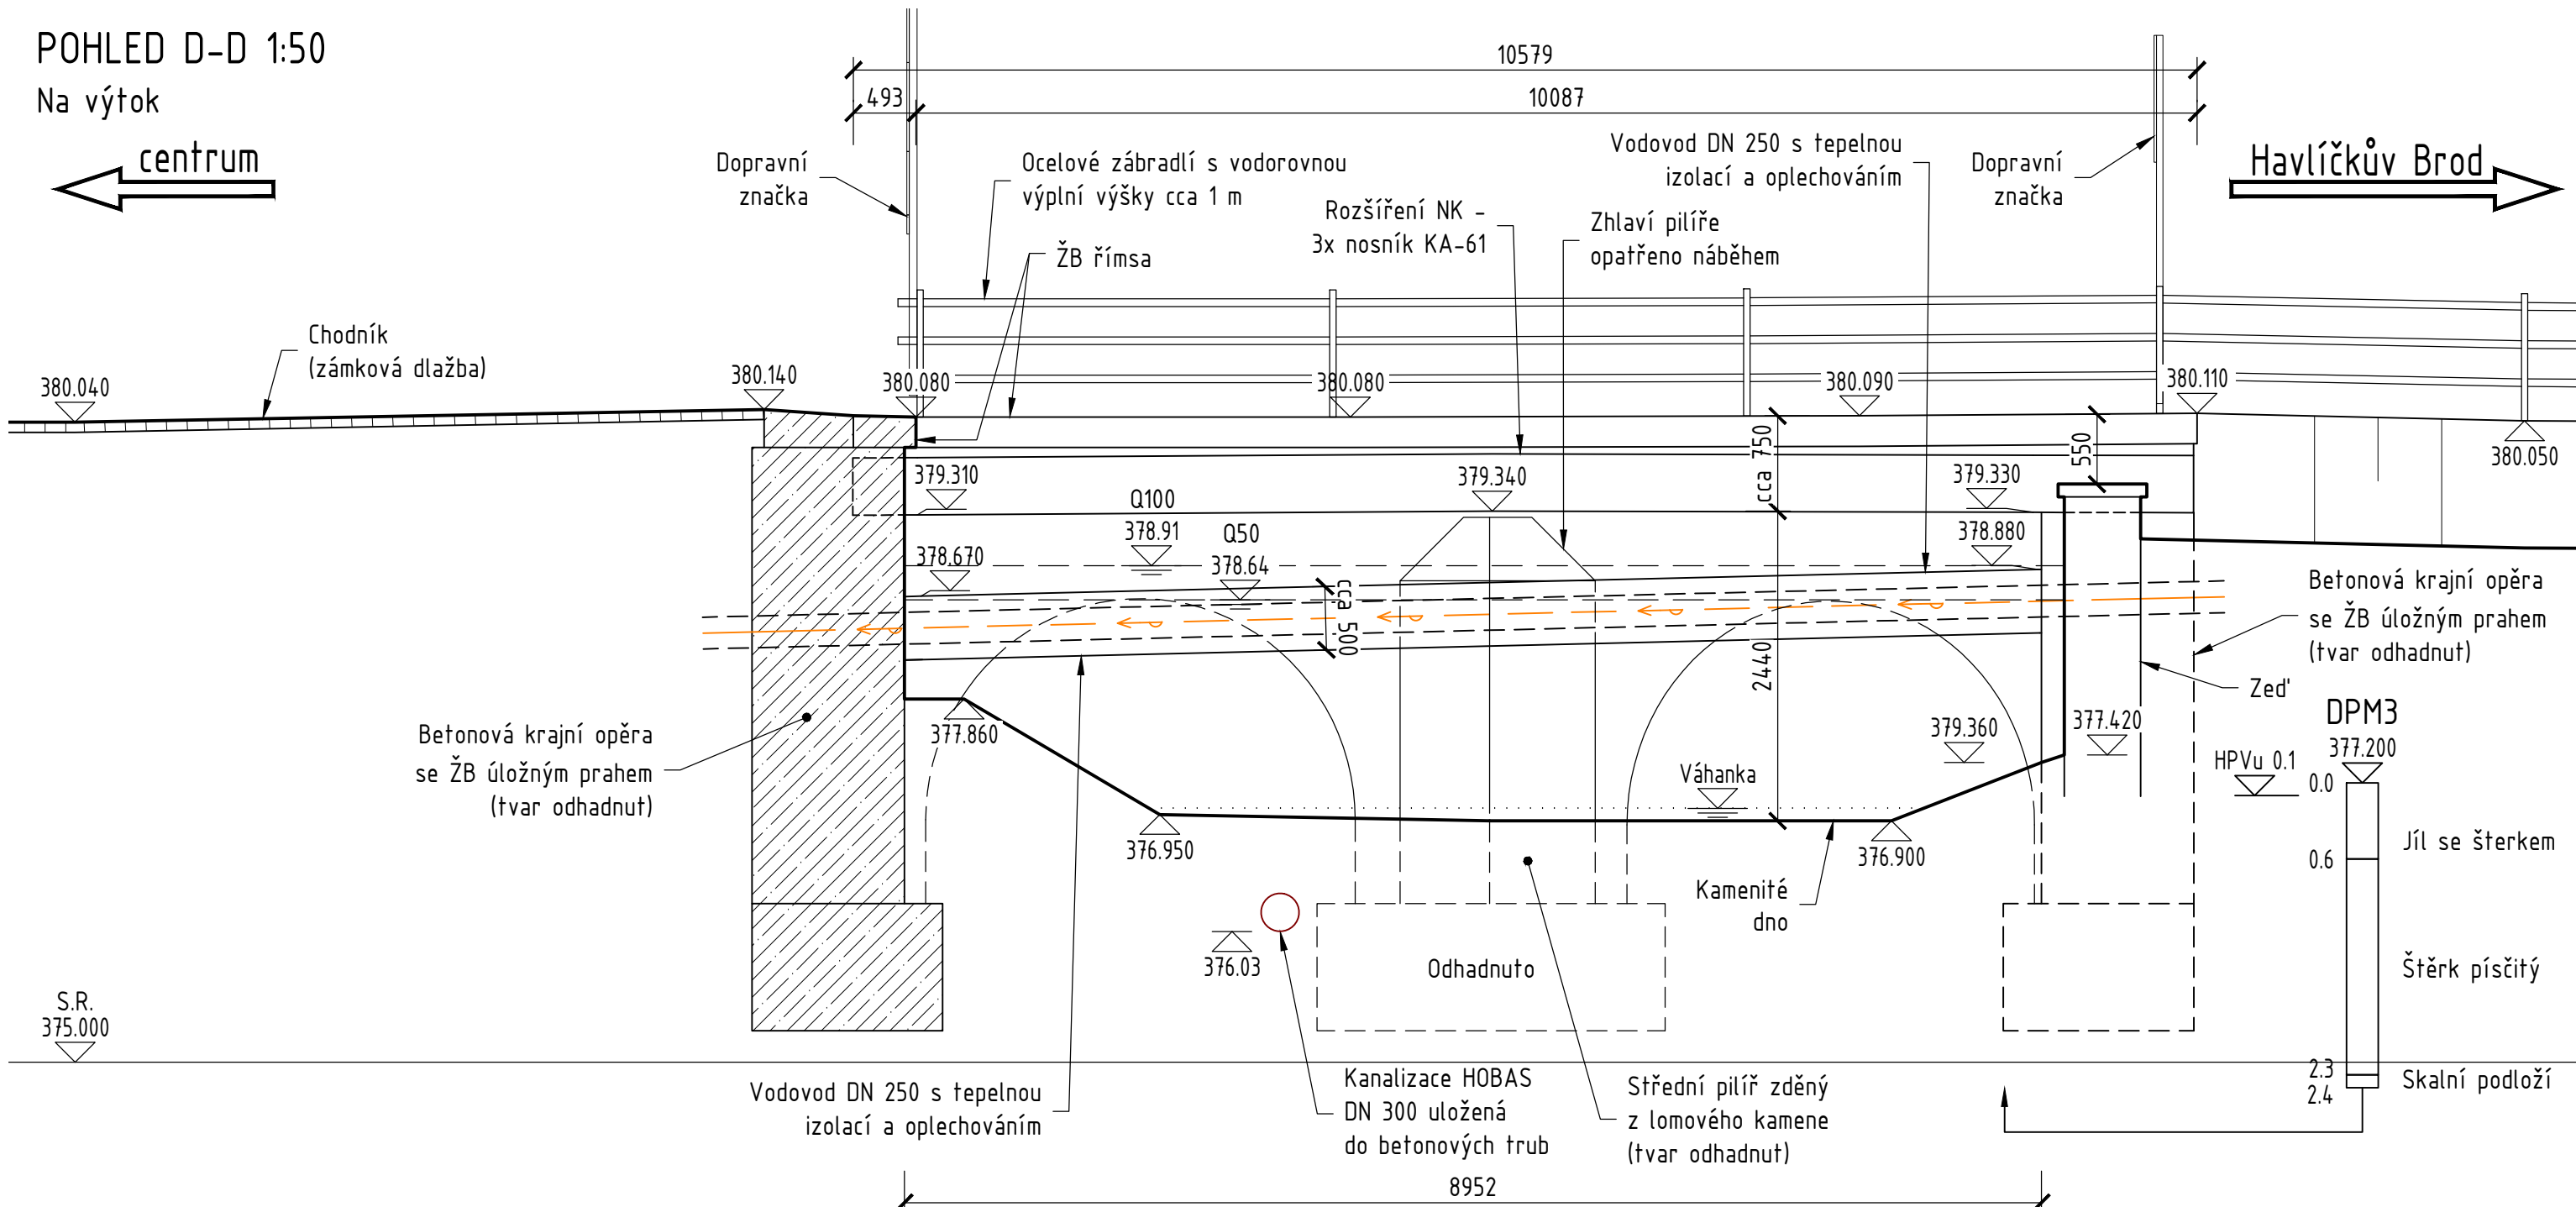

- K mostu neexistuje žádná projektová dokumentace. Tvar mostu byl vykreslen na základě záměření skutečného stavu přístupných částí mostu a údajů uvedených v mostním listu, v Zápisu o hlavní prohlídce mostu a v Diagnostickém průzkumu mostu (podrobnosti k jednotlivým vstupům vstupním podlažím viz přílohu A – *Průvodní zpráva*). Mnohé části mostu jsou nepřístupné, rozměry těchto částí je nutné brát pouze jako orientační, ve skutečnosti se mohou lišit.
- Spodní stavba i podhled klenbových konstrukce mostu je opatřen torkretovou omítkou vyztuženou svařovanou vyztužnou sítí. Torkretová omítka není provedena na podkladu pole 2. Betonové opěry v místě rozšíření mostu prefabrikovanými nosníky KA-61 jsou opáfleny cementovou omítkou.
- Před zahájením demolice musí být provedeno přeložení inženýrských sítí vedoucích po stávajícím mostě do provizorní polohy (SO 401, SO 402, SO 403).

Související stavební objekty

SO 110 Dopravně inženýrská opatření

SO 201 Most ev. č. 41020-1

SO 401 Přeložka veřejného osvětlení





SO 402 Přeložka vedení Čez Distribuce

SO 403 Přeložka vedení CETIN

III/3456 GOLČŮV JENÍKOV – MOST EV. Č. 3456-1	
STAVEBNÍK:	Kraj Vysočina Žižkova 1882/57, 587 33 Jihlava
INVESTOR:	Krajská správa a údržba silnic Vysočiny, příspěvková organizace Kosovská 1122/16, 586 01 Jihlava
GENERÁLNÍ PROJEKTANT:	Ing. Petr Šedivý Bukovanská 393/15 , 779 00 Olomouc - Drožďin

PDPS

SOUŘADNICOVÝ SYSTÉM: S-JTSK
VÝŠKOVÝ SYSTÉM: Bpv

HLAVNÍ PROJEKTANT	ING. PETR ŠEDIVÝ	   	Ing. Petr ŠEDIVÝ projektování mostů a inženýrských staveb Bukovanská 393/15 779 00 Olomouc - Drozdín IČO 07912463, DIČ CZ804155364
ZOOPOVEDNÝ PROJEKTANT	ING. PETR ŠEDIVÝ		
VYPRACOVAL	ING. PETR ŠEDIVÝ		
KONTROLOVAL	ING. JAN ŠEDIVÝ		

KRAJ VYSOČINA	OBEC GOLČŮV JENÍKOV	K.Ú. GOLČŮV JENÍKOV	DATUM	06/2024
---------------	---------------------	---------------------	-------	---------

OBJEKT:	FORMAT	8xA4
	MÉRITKO	1:50

DEMOLICE STAVAJÍCIEHO MOSTU	ÚČEL	PDPS
	ČÍS. ZAKÁZKY	1920

	ARCHIVNÍ ČÍS.	1920
	X/	X/

PRÍLOHA:	CIS. SOUPRAVY	PRÍLOHA
STÁVAJÚCI MOST, DOPLNÉ ŠEZY A BOLLERY		221 122

STAVAJICI MOST - PODELNE REZY A POHLEDY	001.102
---	---------

D
0 001