PŮDORYS 1:100

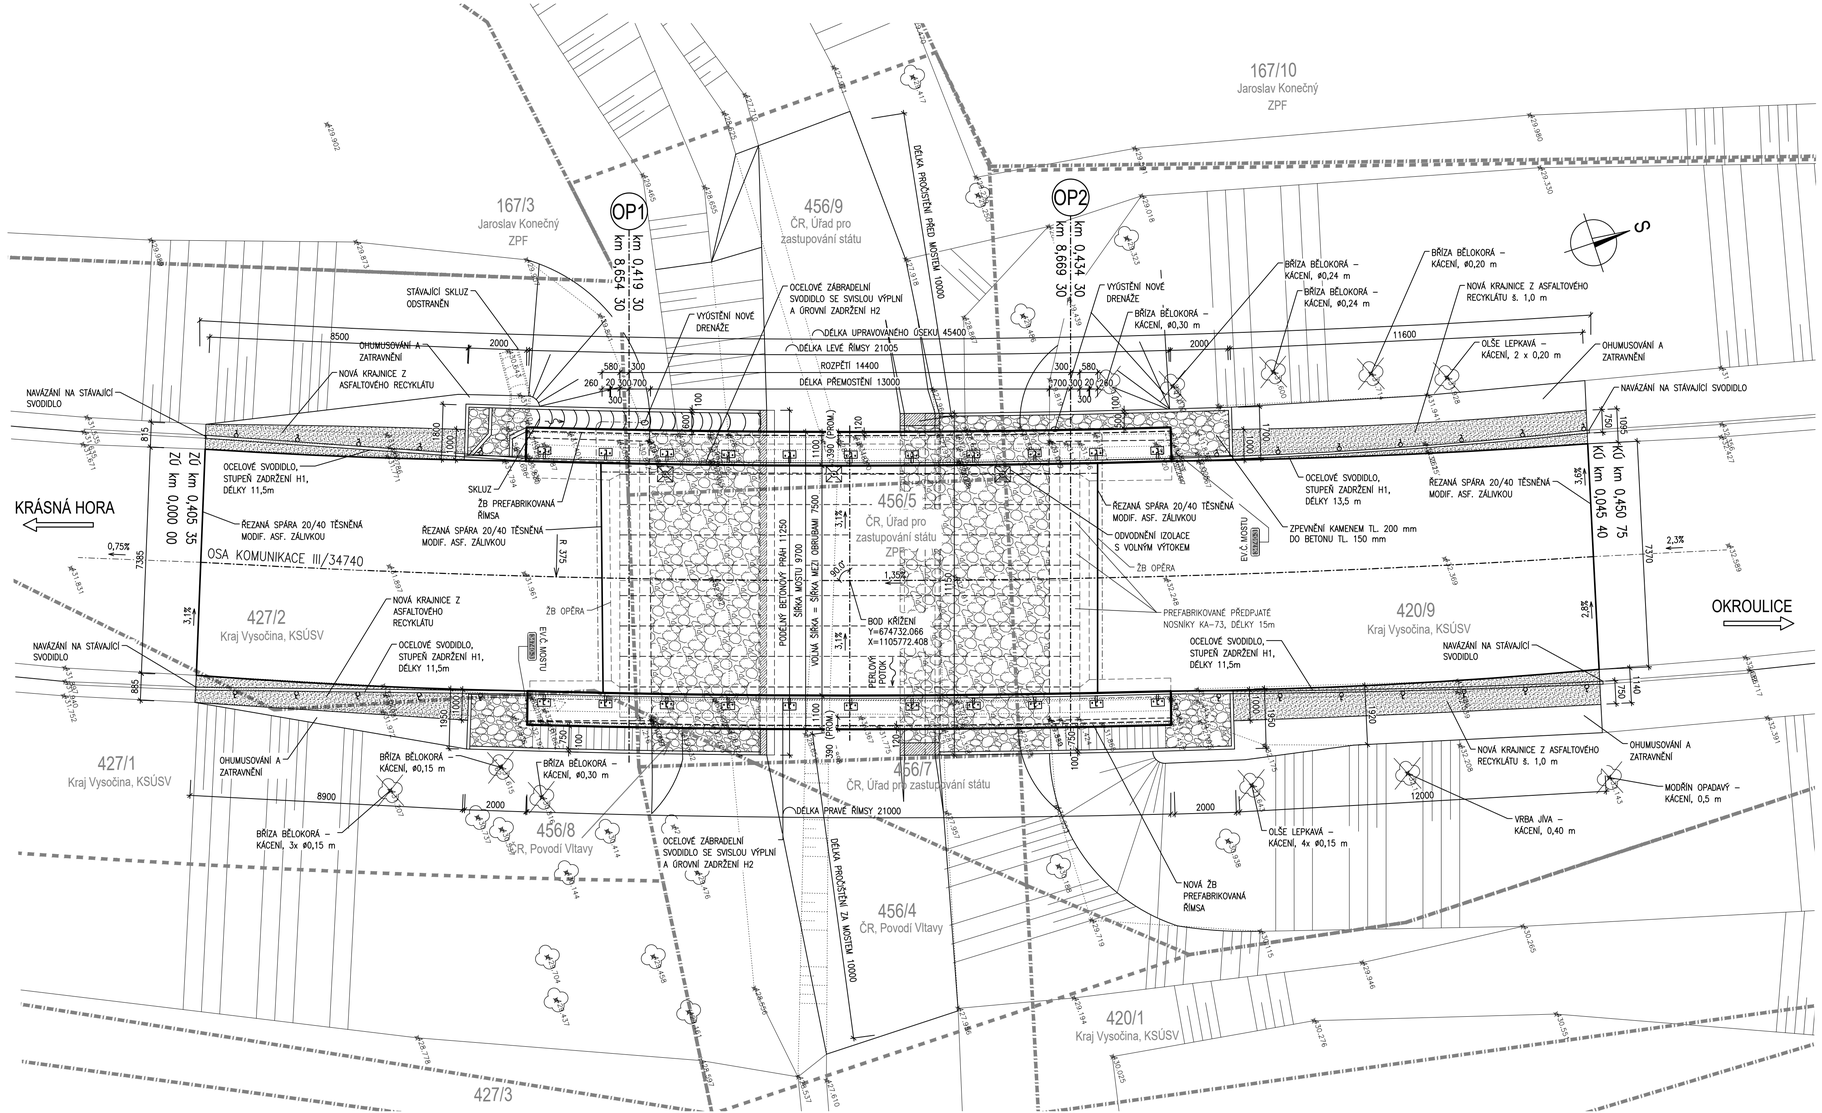

AKCE

III/34740 Krásná Hora - most ev.č. 34740-3

STAVEBNÍK:

Kraj Vysočina
Žižkova 1882/57
587 33 Jihlava

INVESTOR:

Krajská správa a údržba silnic Vysočiny, příspěvková organizace
Kosovská 1122/16
586 01 Jihlava 1

D
SO201

PDPS

SOŘADNICOVÝ SYSTÉM : S-JTSK
VÝŠKOVÝ SYSTÉM : Bpv

VEDOUCÍ PROJEKTANT	Ing. Martin ŘEHULKA		PROJEKČNÍ KANCELÁŘ PRIS spol. s r. o. OSOVÁ 20, 625 00 BRNO
ZODPOVĚDNÝ PROJEKTANT	Ing. Bronislav ŠUSTR		
VYPRACOVAL	Ing. Kateřina MRHAČOVÁ		
KONTROLOVAL	Ing. Jiří ŠRUBAŘ		
KRAJ VYSOČINA	STAVEBNÍK	Kraj Vysočina	DATUM 10/2022
AKCE	III/34740 Krásná Hora - most ev.č. 34740-3		FORMÁT 4 A4
			MĚŘÍTKO 1:50
			STUPEŇ PDPS
NÁZEV OBJEKTU	SO 201 Most ev.č. 34740-3		ČÍS. ZAKÁZKY 21172
			ARCHIVNÍ ČÍS. 201_03_PUD.dwg
PŘÍLOHA	PŮDORYS		ČÍS. SOUPRAVY / ČÍS. VÝKRESU 3