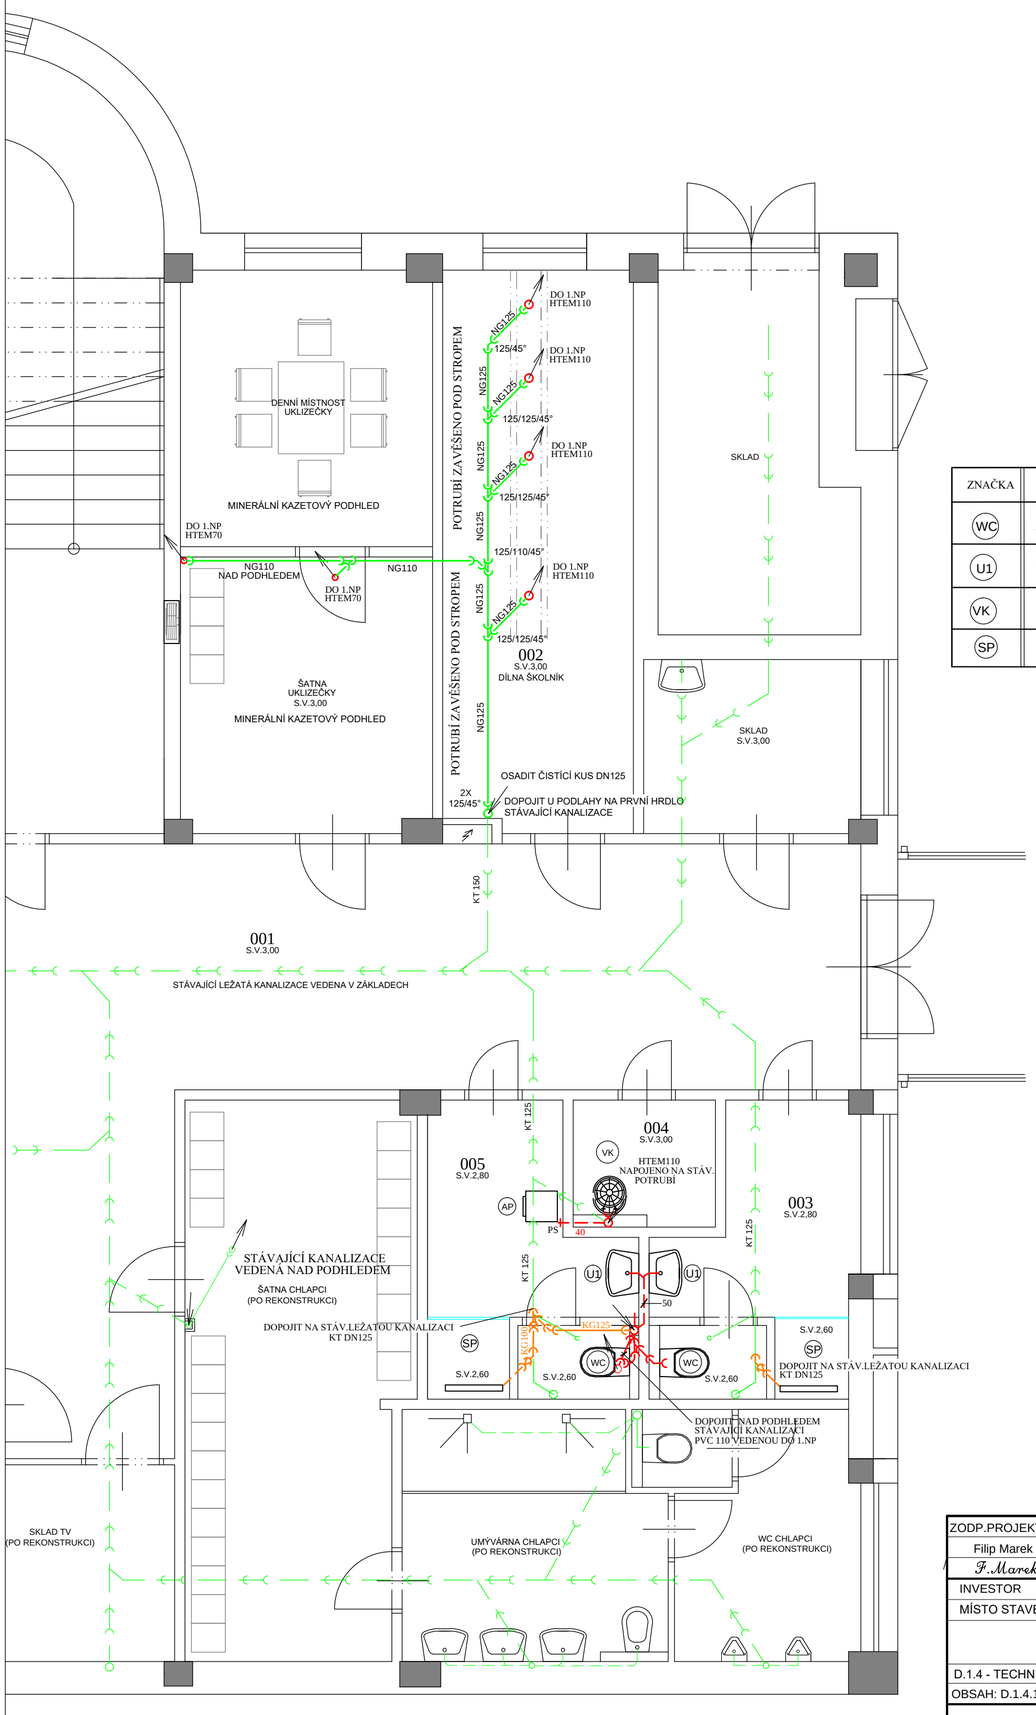

LEGENDA MÍSTNOSTÍ

ČÍSLO	ÚČEL
001	CHODBA
002	DÍLNA ŠKOLNÍK
003	UMÝVÁRNA MUŽI
004	ÚKLIDOVÁ MÍSTNOST
005	UMÝVÁRNA ŽENY
006	ŠATNA DÍVKY
007	ŠATNA DÍVKY
008	WC DÍVKY
009	UMÝVÁRNA DÍVKY
010	WC INVALIDI
011	ŠATNY STUDENTI

ZNAČKA	NÁZEV	VÝROBCE	TYP - OBJEDNACÍ ČÍSLO
WC	ZÁVĚSNÉ WC	JIKA	ZÁVĚSNÁ MÍSA DINO RIMLESS BEZ OPLACHOVACÍHO KRUHU 893277 SEDÁTKO S POKLOPEM ZETA SPOMALOVÁNÍ 893276
U1	UMYVADLO	JIKA	KERAMICKÉ UMYVADLO JIKA CUBITO 55CM S OTVOREM PRO BATERII KRYT NA SIFON S INSTALAČNÍ SADOU (POLONOHA,SIFON..)
VK	VÝLEVKA	JIKA	ZÁVĚSNÁ VÝLEVKA MIRA S PLAST.MŘÍŽKOU obj.č.H85104 9 000 000 1 INSTALAČNÍ SADA PRO MONTÁŽ obj.č.H 89034 9 000 890 1
SP	SPRCHA	ACO	PODLAHOVÝ NEREZ ŽLAB ACO PŘIBYSLAV SHOWERDRAIN E L=800
		RAVAK	SPRCHOVÁ ZÁSTĚNA (DVEŘE) 90 CM - CHROME CSD1, SATIN, SKLO GAPE

ZODP.PROJEKTANT	PROJEKTANT	KRESLIL	KONTROLOVAL
Filip Marek	Filip Marek	Filip Marek	Filip Marek
F.Marek	F.Marek	F.Marek	F.Marek

INVESTOR	Kraj Vysočina , Žižkova 1882/57 , 586 01 Jihlava
MÍSTO STAVBY	Nádražní 760, 593 01 Bystřice nad Pernštejnem

Gymnázium Bystřice nad Pernštejnem
Rekonstrukce soc. zařízení a ZTI

D.1.4 - TECHNIKA PROSTŘEDÍ STAVEB

OBSAH: D.1.4.1 - KANALIZACE, VODOVOD

PŮDORYS 1.PP - KANALIZACE

Filip Marek
projektová činnost ve výstavbě
Brněnská 34, Žďár nad Sázavou
IČO 72464372
mobil.777 126 995
e-mail:marek@stavprojekt.cz www.stavprojekt.cz

FORMÁT	2 A4
DATUM	10/2023
ÚČEL	DPS
MĚŘÍTKO	1:50
Č.ZAKÁZKY	25/2023
ČÍSLO KOPIE	ČÍSLO VÝKRESU 1