| ZNAČKA | NÁZEV | VÝROBCE | TYP - OBJEDNACÍ ČÍSLO |
|---|---|---|---|
| WC | ZÁVĚSNÉ WC | VIEGA | PODOMÍTKOVÝ MODUL WC VIEGA PREVISTA PURE -WC BLOK ,model 8512<br>TLAČÍTKO VIEGA - PREVISTA Visign for Style 20 |
| U | UMYVADLO | SANELA | AUTOMATICKÁ SMĚŠOVACÍ UMYVADLOVÁ BATERIE 24V DC<br>SANELA SLU 54 , ZDROJ 230V/ 24V DC |
| P | PISOÁR | SANELA | ZDROJ 230V/24V DC |
| P1 | PISOÁR | SANELA | |
| VK | VÝLEVKA | JIKA | MODUL NA ZAZDĚNÍ JIKA PRO WASTE SINK SYSTEM 893607<br>UMYVADLOVÁ PÁKOVÁ NÁSTĚNNÁ BATERIE JIKA TALAS, TLAČÍTKO |

LEGENDA MÍSTNOSTÍ

| ČÍSLO | ÚČEL |
|---|---|
| 401 | PŘEDSÍŇ WC CHLAPCI |
| 402 | WC CHLAPCI |
| 403 | WC DÍVKY |
| 404 | PŘEDSÍŇ WC DÍVKY |
| 405 | WC ZAMĚSTNANCI - ŽENY |
| 406 | ÚKLIDOVÁ MÍSTNOST |
| 407 | WC ZAMĚSTNANCI - MUŽI |
| 408 | CHODBA |

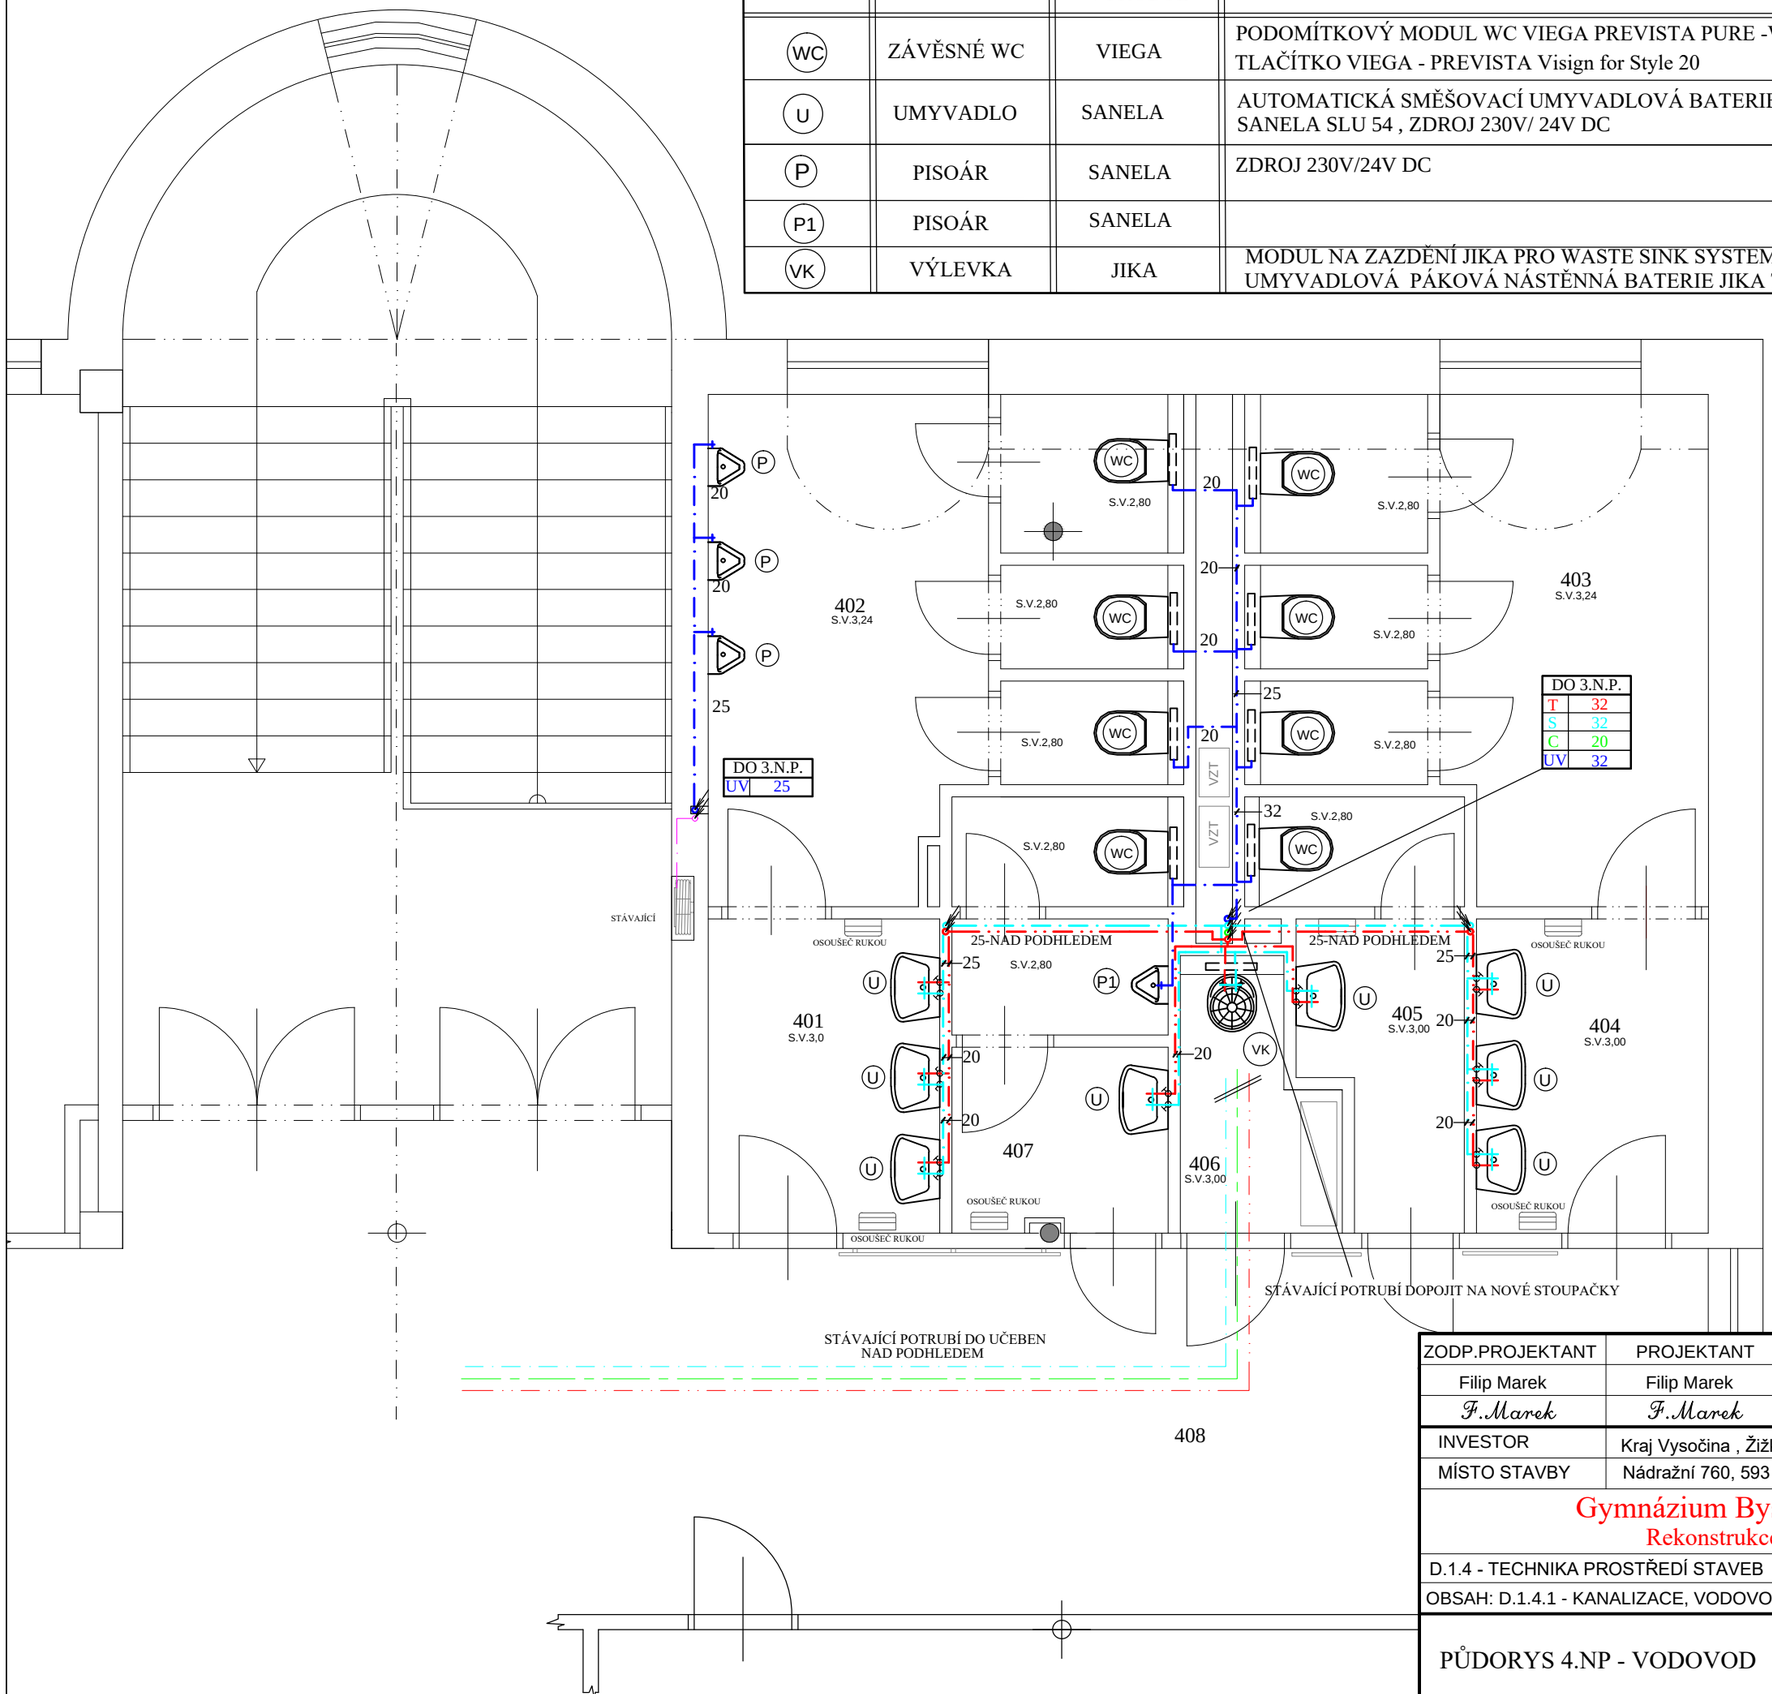


ROZVOD STUDENÉ VODY PP-RCT PN20

ROZVOD TEPLÉ VODY PP-RCT PN20

ROZVOD CIRKULAČNÍ VODY PP-RCT PN20

ROZVOD UŽITKOVÉ VODY ZE STUDNY - PP-RCT PN20

408

| ZODP.PROJEKTANT | PROJEKTANT | KRESLIL | KONTROLOVAL |
|---|---|---|---|
| Filip Marek | Filip Marek | Filip Marek | Filip Marek |
| F.Marek | F.Marek | F.Marek | F.Marek |

| | |
|---|---|
| INVESTOR | Kraj Vysočina , Žižkova 1882/57 , 586 01 Jihlava |
| MÍSTO STAVBY | Nádražní 760, 593 01 Bystřice nad Pernštejnem |

# Gymnázium Bystřice nad Pernštejnem

## Rekonstrukce soc. zařízení a ZTI

D.1.4 - TECHNIKA PROSTŘEDÍ STAVEB

OBSAH: D.1.4.1 - KANALIZACE, VODOVOD

## PŮDORYS 4.NP - VODOVOD


Filip Marek
projektová činnost ve výstavbě
Brněnská 34, Žďár nad Sázavou
IČO 72464372
mobil.777 126 995
e-mail:marek@stavprojekt.cz www.stavprojekt.cz


| | |
|---|---|
| FORMÁT | 2 A4 |
| DATUM | 10/2023 |
| ÚČEL | DPS |
| MĚŘÍTKO | 1:50 |
| Č.ZAKÁZKY | 25/2023 |
| ČÍSLO KOPIE | ČÍSLO VÝKRESU 10 |