


LEGENDA MÍSTNOSTÍ

ČÍSLO	ÚČEL
201	PŘEDSÍŇ WC CHLAPCI
202	WC CHLAPCI
203	WC DÍVKY
204	HYGIENICKÁ KABINA
205	PŘEDSÍŇ WC DÍVKY
206	WC ZAMĚSTNANCI - ŽENY
207	WC ZAMĚSTNANCI - MUŽI
208	CHODBA

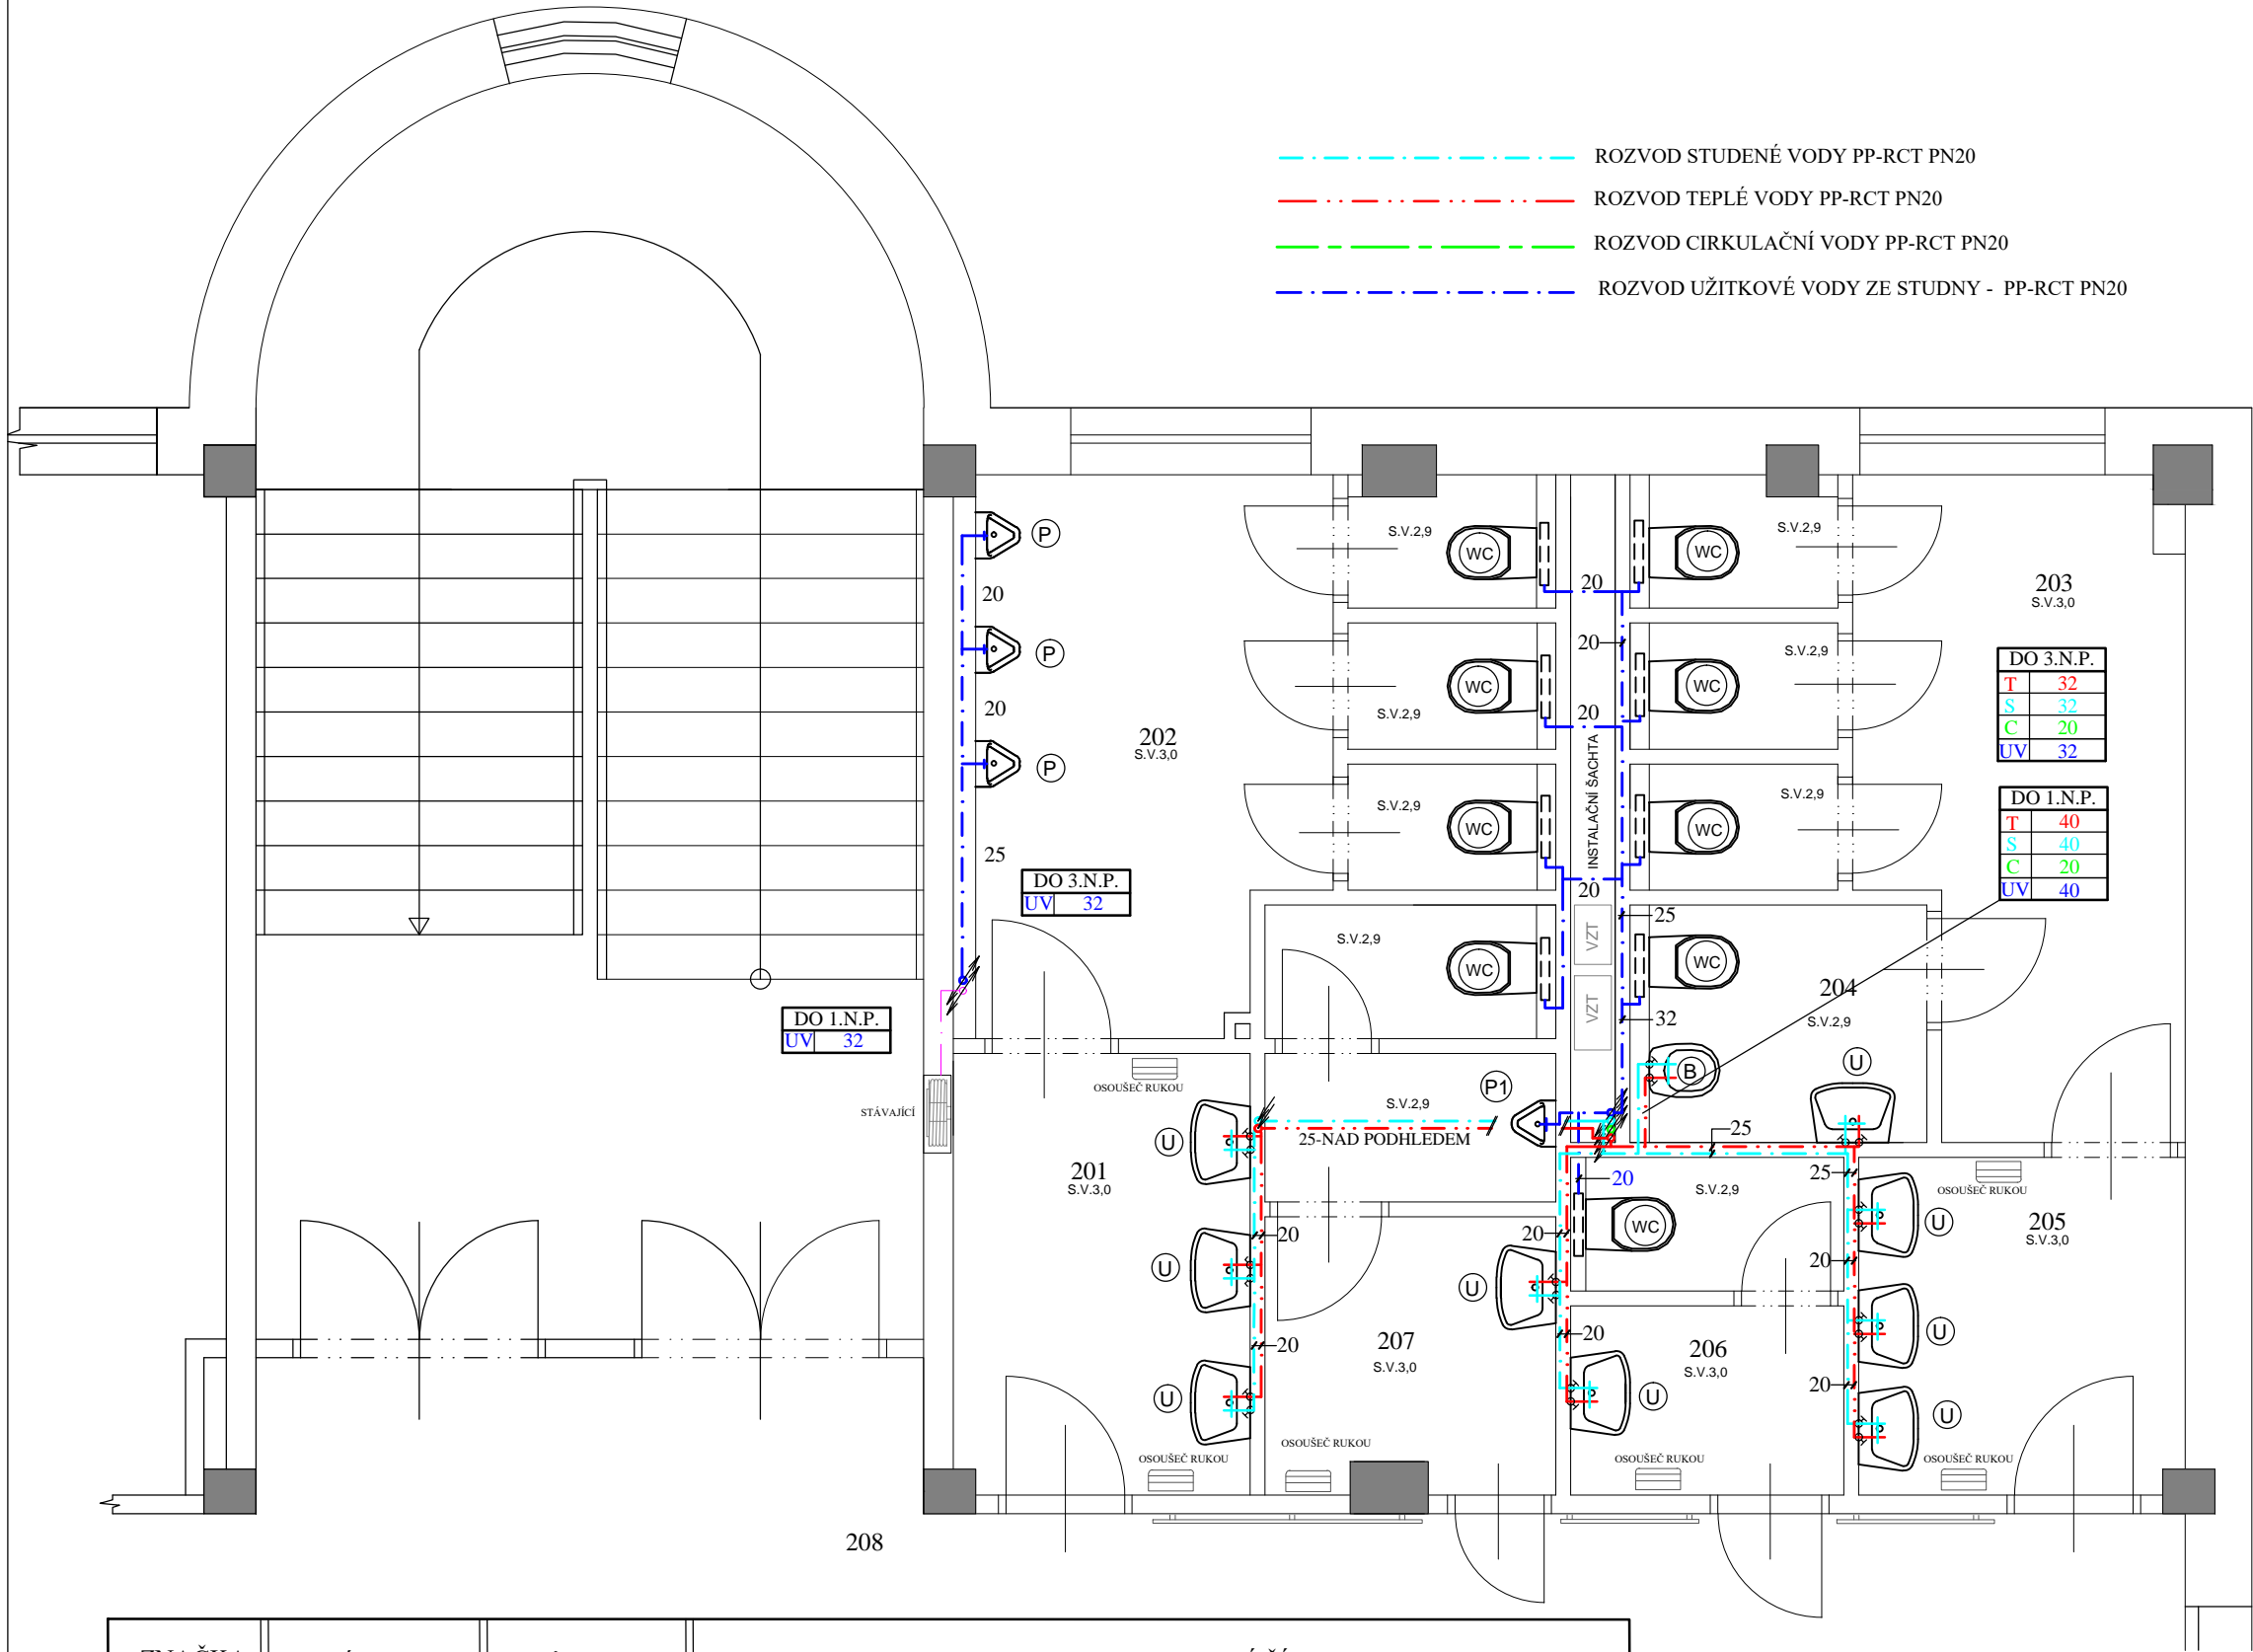

ZNAČKA	NÁZEV	VÝROBCE	TYP - OBJEDNACÍ ČÍSLO
WC	ZÁVĚSNÉ WC	VIEGA	PODOMÍTKOVÝ MODUL WC VIEGA PREVISTA PURE -WC BLOK ,model 8512 TLAČÍTKO VIEGA - PREVISTA Visign for Style 20
U	UMYVADLO	SANELA	AUTOMATICKÁ SMĚŠOVACÍ UMYVADLOVÁ BATERIE 24V DC SANELA SLU 54 , ZDROJ 230V/ 24V DC
P	PISOÁR	SANELA	ZDROJ 230V/24V DC
P1	PISOÁR	SANELA	
B	BIDET	JIKA	BIDETOVÁ PÁKOVÁ STOJÁNKOVÁ BATERIE JIKA MIO, CHROM

ZODP.PROJEKTANT	PROJEKTANT	KRESLIL	KONTROLOVAL	<div>Filip Marek</div> <div>projektová činnost ve výstavbě</div> <div>Brněnská 34, Ždár nad Sázavou</div> <div>IČO 72464372</div> <div>mobil.777 126 995</div> <div>e-mail:marek@stavprojekt.cz    www.stavprojekt.cz</div>	
Filip Marek	Filip Marek	Filip Marek	Filip Marek		
<i>F.Marek</i>	<i>F.Marek</i>	<i>F.Marek</i>	<i>F.Marek</i>		
INVESTOR	Kraj Vysočina , Žižkova 1882/57 , 586 01 Jihlava			FORMÁT	
MÍSTO STAVBY	Nádražní 760, 593 01 Bystřice nad Pernštejnem			2 A4	
<div>Gymnázium Bystřice nad Pernštejnem</div> <div>Rekonstrukce soc. zařízení a ZTI</div>				DATUM	
				10/2023	
D.1.4 - TECHNIKA PROSTŘEDÍ STAVEB				ÚČEL	
OBSAH: D.1.4.1 - KANALIZACE, VODOVOD				DPS	
<div>PŮDORYS 2.NP -VODOVOD</div>				MĚŘÍTKO	
				1:50	
				Č.ZAKÁZKY	
				25/2023	
				ČÍSLO KOPIE	
				ČÍSLO VÝKRESU	
				8	