





## DVEŘE 1.01. 1.02

### STÁVAJÍCÍ STAV

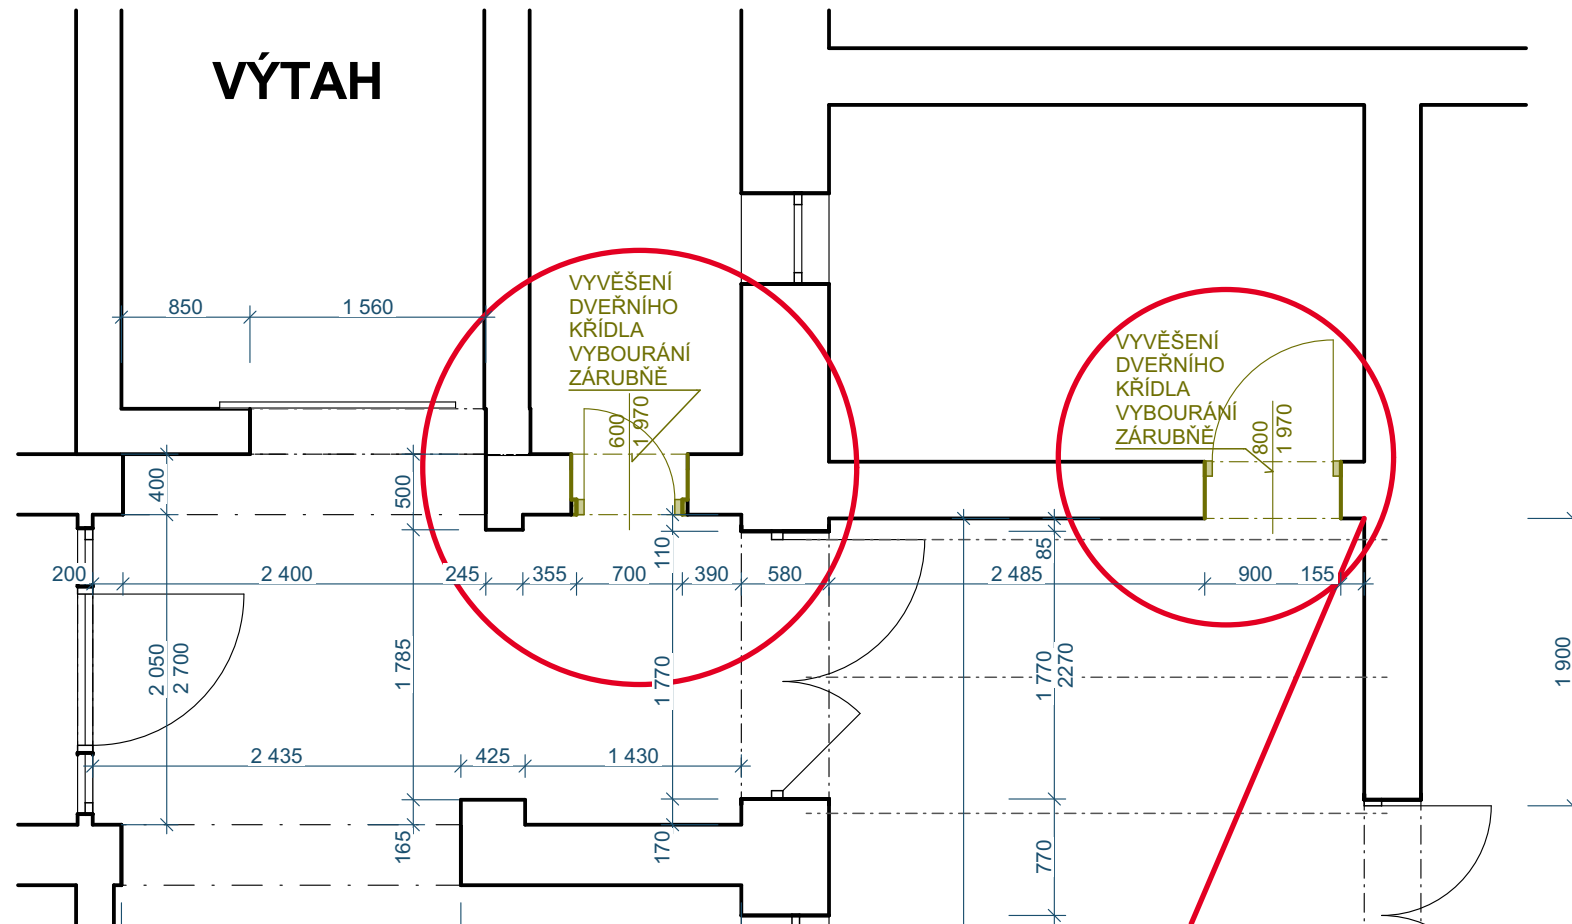

# NOVÝ STAV

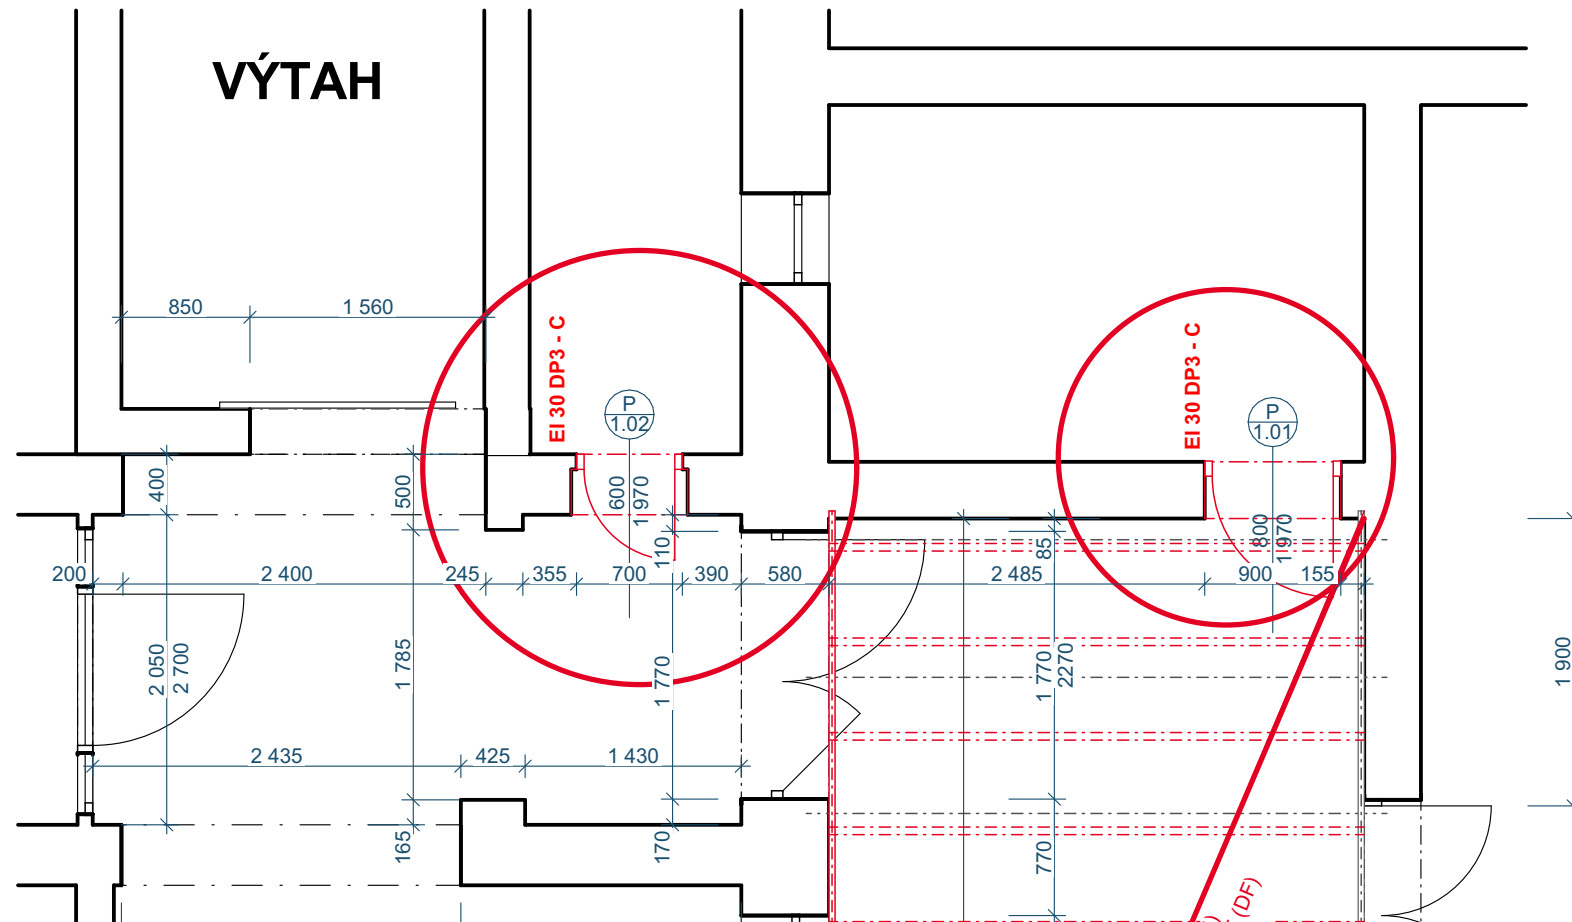

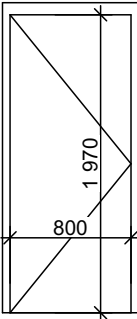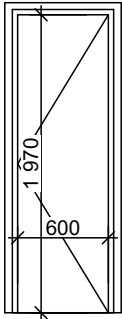
OZN. - POČET	1.01 - 1 ks	1.02 - 1 ks
UMÍSTĚNÍ	UBYTOVACÍ ČÁST/PRÁDELNA 1.NP	UBYTOVACÍ ČÁST - SKLAD 1.NP
TYP	OTOČNÉ JEDNOKŘÍDLOVÉ - LEVÉ	OTOČNÉ JEDNOKŘÍDLOVÉ - PRAVÉ
POŽÁRNÍ ODOLNOST (min. POŽADOVANÁ)	EI 30-S <sub>200</sub> DP3 - C C - samozavírač S - kouřotěsné	EI 30-S <sub>200</sub> DP3 - C C - samozavírač S - kouřotěsné
SVĚTLÁ ŠÍŘKA	800 mm	600 mm
SVĚTLÁ VÝŠKA	1970 mm	1970 mm
STAVEBNÍ OTVOR ŠÍŘKA	900 mm	770 mm
STAVEBNÍ OTVOR VÝŠKA	2240 mm	2240 mm
BARVA	ZLATÝ DUB	ZLATÝ DUB
PROVEDENÍ DVEŘÍ	VYVĚŠENÍ DŘEVĚNÉHO KŘÍDLA VYBOURÁNÍ OCELOVÝCH ZÁRUBNÍ MONTÁŽ NOVÝCH DVEŘÍ S POŽ. OD. DŘEVĚNÉ HPL DO OCELOVÉ OBLOŽKOVÉ ZÁRUBNĚ	VYVĚŠENÍ DŘEVĚNÉHO KŘÍDLA VYBOURÁNÍ OCELOVÝCH ZÁRUBNÍ MONTÁŽ NOVÝCH DVEŘÍ S POŽ. OD. DŘEVĚNÉ HPL DO OCELOVÉ OBLOŽKOVÉ ZÁRUBNĚ
ZASKLENÍ	BEZ PROSKLENÍ	BEZ PROSKLENÍ
KOVÁNÍ	KLIKA-KLIKA, vč. ROZET, SYSTÉMOVÝ STŘELKOVÝ ZÁMEK	KLIKA-KLIKA, vč. ROZET, SYSTÉMOVÝ STŘELKOVÝ ZÁMEK
PŘÍSLUŠENSTVÍ	SAMOZAVÍRAČ DC700 VČ. LIŠTY A MONTÁŽNÍCH PLECHŮ BEZ PRAHU	SAMOZAVÍRAČ DC700 VČ. LIŠTY A MONTÁŽNÍCH PLECHŮ BEZ PRAHU
POHLED	"ZE STRANY ZÁVĚSŮ" 	"ZE STRANY ZÁVĚSŮ" 

## PROJEKTOVÁ DOKUMENTACE PRO PROVÁDĚNÍ STAVBY


VYPRACOVAL, KRESLIL: ING. LUKÁŠ HRUBÝ		ZODP. PROJEKTANT: ING. PETR SEVERA		ING. LUKÁŠ HRUBÝ IČ.: 74090216 TEL.: 739 311 943 EMAIL: hruby.luk@seznam.cz	
STAVEBNÍK: KRAJ VYSOČINA ŽIŽKOVA 1882/57 586 01 JIHLAVA  NÁZEV PROJEKTU:  <b>DOMOV PRO SENIORY MITROV</b> <b>- výměna dveří na chodbách v prostoru DS Mitrov</b> <b>SO 01 Výměna dveří za požární uzávěry</b> <b>D.1.1 ARCHITEKTONICKO STAVEBNÍ ŘEŠENÍ</b>				FORMÁT:	2 A4
				DATUM:	2024_11
				KRAJ:	VYSOČINA
				KAT. ÚZEMÍ:	MITROV
				Č. PARCELY:	st.1
NÁZEV VÝKRESU: <b>DVEŘE 1.01. 1.02</b>				Č.KOPIE:	
				ARCHIVNÍ Č.:	29_2024
				MĚŘÍTKO: <b>1:50</b>	Č. VÝKRESU: <b>D.1.1.5</b>

DVEŘE 2.03 - SKLAD

STÁVAJÍCÍ STAV

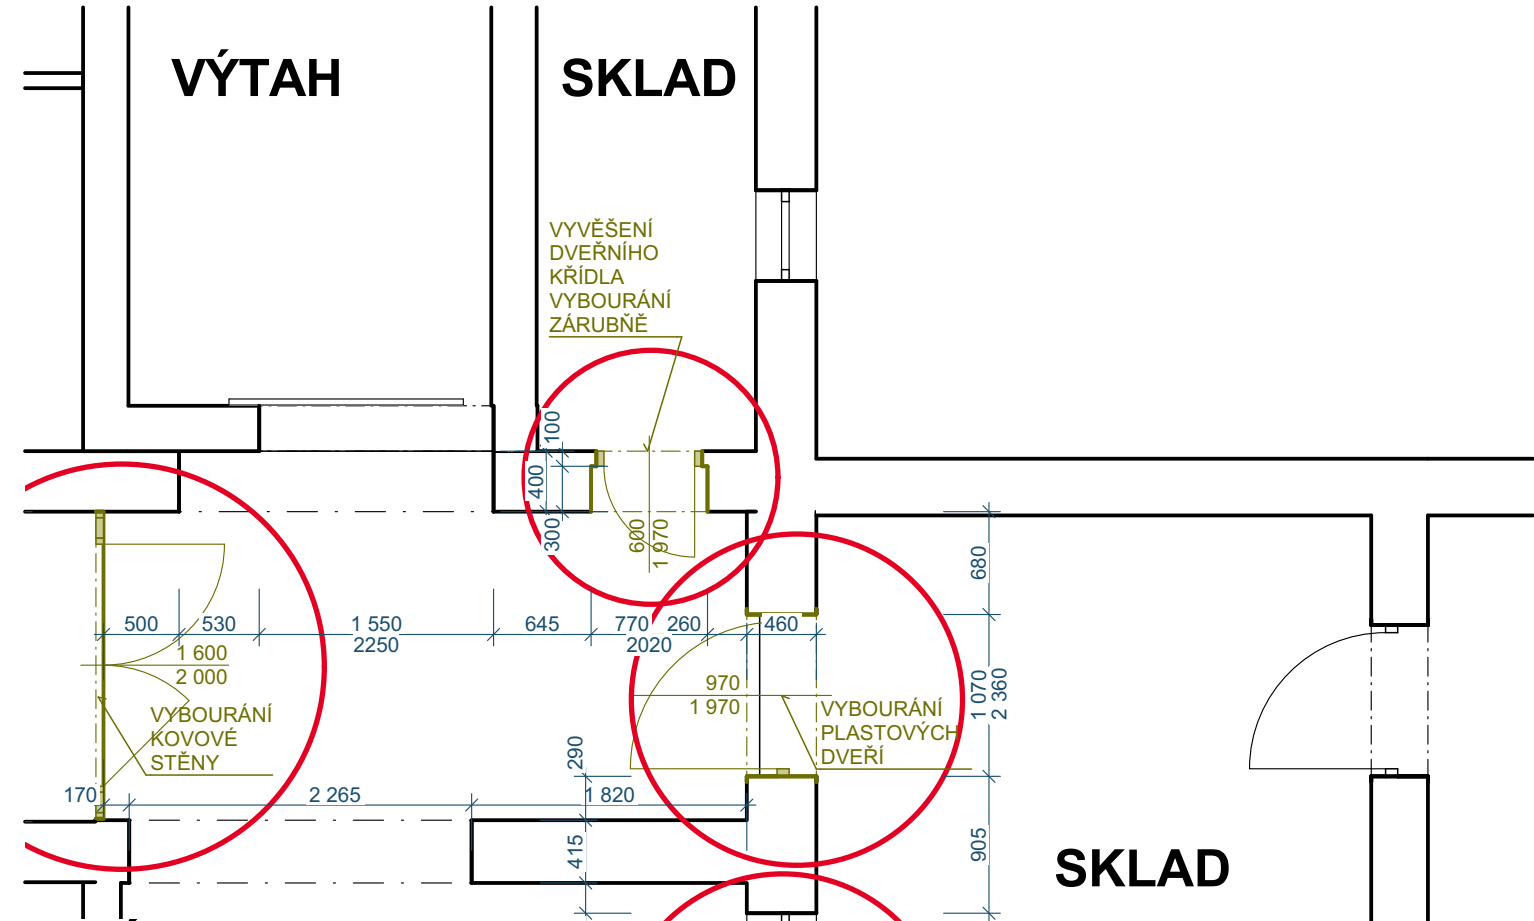

NOVÝ STAV

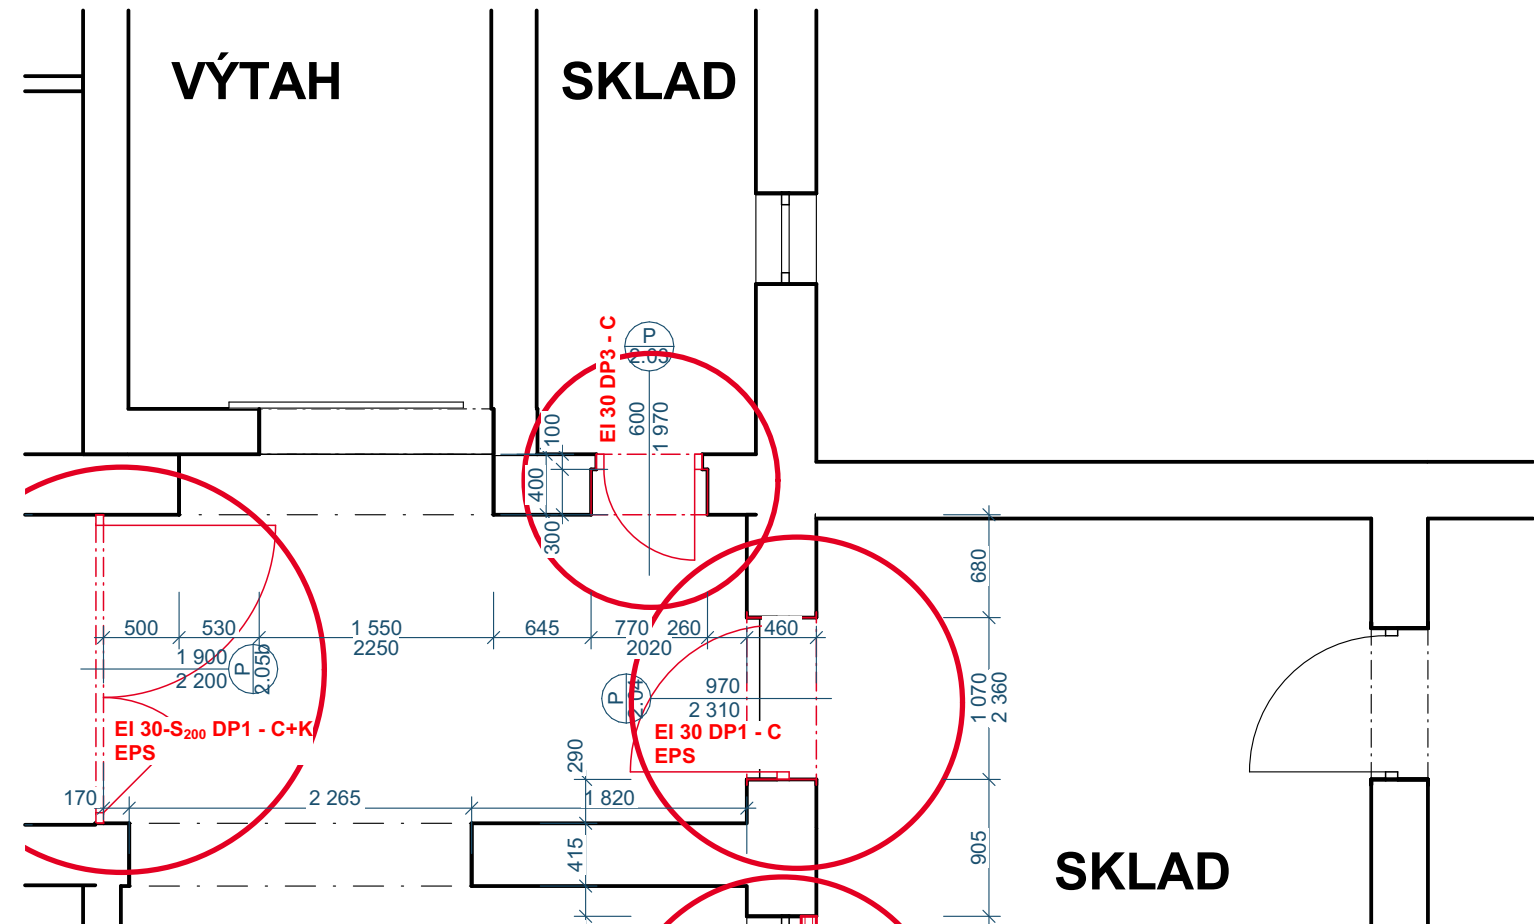


OZN. - POČET	2.03 - 1 ks
UMÍSTĚNÍ	UBYTOVACÍ ČÁST - SKLAD 2.NP
TYP	OTOČNÉ JEDNOKŘÍDLOVÉ - PRAVÉ
POŽÁRNÍ ODOLNOST (min. POŽADOVANÁ)	EI 30-S <sub>200</sub> DP3 - C C - samozavírač S - kouřotěsné
SVĚTLÁ ŠÍŘKA	600 mm
SVĚTLÁ VÝŠKA	1970 mm
STAVEBNÍ OTVOR ŠÍŘKA	
STAVEBNÍ OTVOR VÝŠKA	
BARVA	ZLATÝ DUB
PROVEDENÍ DVEŘÍ	VYVĚŠENÍ DŘEVĚNÉHO KŘÍDLA VYBOURÁNÍ OCELOVÝCH ZÁRUBNÍ MONTÁŽ NOVÝCH DVEŘÍ S POŽ. OD. DŘEVĚNÉ HPL DO OCELOVÉ OBLOŽKOVÉ ZÁRUBNĚ
ZASKLENÍ	BEZ PROSKLENÍ
KOVÁNÍ	KLIKA-KLIKA, vč. ROZET, SYSTÉMOVÝ STŘELKOVÝ ZÁMEK
PŘÍSLUŠENSTVÍ	SAMOZAVÍRAČ DC700 VČ. LIŠTY A MONTÁŽNÍCH PLECHŮ BEZ PRAHU
POHLED	"ZE STRANY ZÁVĚSŮ" 

PROJEKTOVÁ DOKUMENTACE PRO PROVÁDĚNÍ STAVBY


VYPRACOVAL, KRESLIL: ING. LUKÁŠ HRUBÝ	ZODP. PROJEKTANT: ING. PETR SEVERA	ING. LUKÁŠ HRUBÝ IČ.: 74090216 TEL.: 739 311 943 EMAIL: hruby.luk@seznam.cz
STAVEBNÍK: KRAJ VYSOČINA ŽIŽKOVA 1882/57 586 01 JIHLAVA	FORMÁT:	2 A4
NÁZEV PROJEKTU:	DATUM:	2024_11
DOMOV PRO SENIORY MITROV - výměna dveří na chodbách v prostoru DS Mitrov SO 01 Výměna dveří za požární uzávěry D.1.1 ARCHITEKTONICKO STAVEBNÍ ŘEŠENÍ	KRAJ:	VYSOČINA
NÁZEV VÝKRESU: DVEŘE 2.03 - SKLAD	KAT. ÚZEMÍ:	MITROV
	Č. PARCELY:	st.1
	Č.KOPIE:	
	ARCHIVNÍ Č.:	29_2024
	MĚŘÍTKO:	Č. VÝKRESU:
	1:50	D.1.1.6

DVEŘE 2.04 - SKLAD

STÁVAJÍCÍ STAV

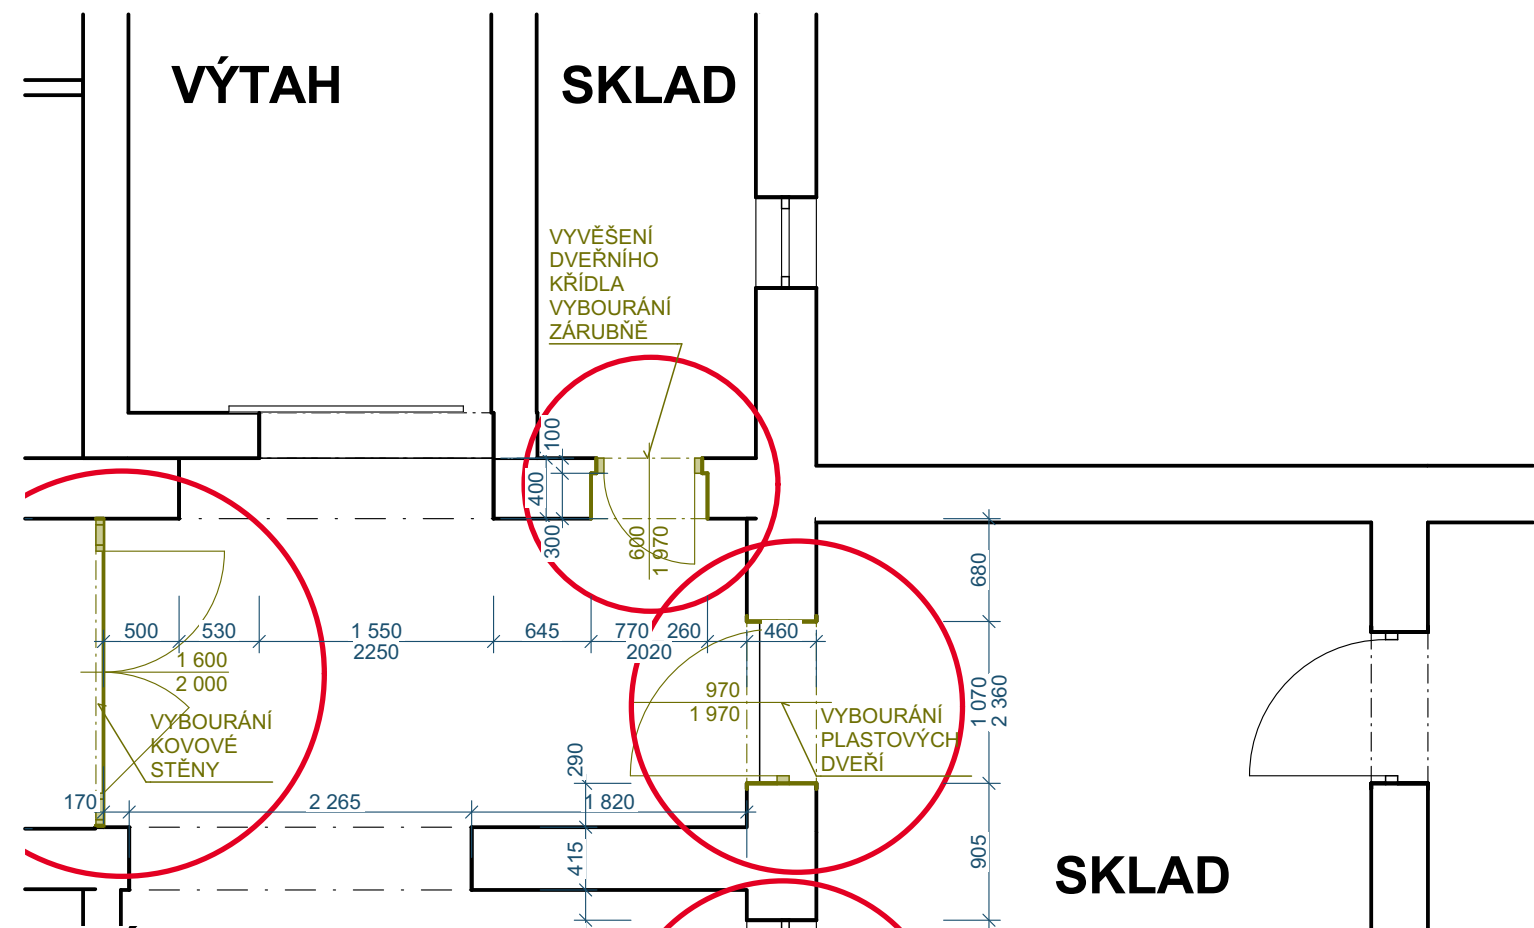

NOVÝ STAV

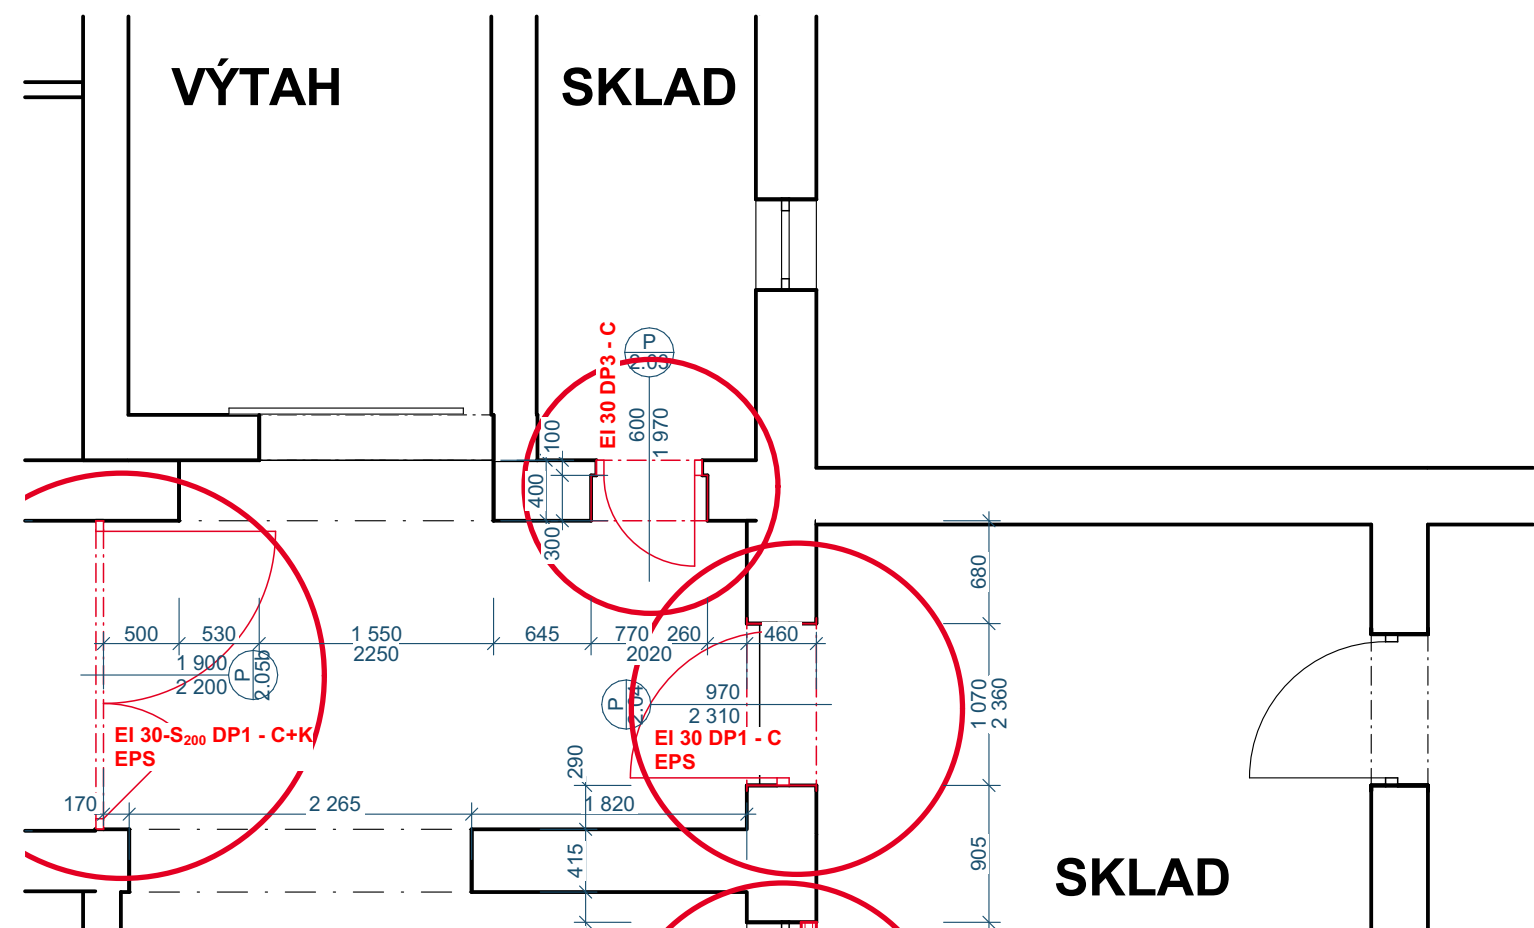


OZN. - POČET	2.04 - 1 ks
UMÍSTĚNÍ	UBYTOVACÍ ČÁST - SKLAD 2.NP
TYP	OTOČNÉ JEDNOKŘÍDLOVÉ - PRAVÉ
POŽÁRNÍ ODOLNOST (min. POŽADOVANÁ)	EI 30-S <sub>200</sub> DP3 - C C - samozavírač S - kouřotěsné
SVĚTLÁ ŠÍŘKA	970* mm
SVĚTLÁ VÝŠKA	2310* mm
STAVEBNÍ OTVOR ŠÍŘKA	1070 mm (včetně povrchových úprav)
STAVEBNÍ OTVOR VÝŠKA	2360 mm (včetně povrchových úprav)
BARVA	KOMAXIT DLE RAL
PROVEDENÍ DVEŘÍ	VYBOURÁNÍ STÁVAJÍCÍCH PLASTOVÝCH DVEŘÍ MONTÁŽ NOVÝCH DVEŘÍ S POŽÁRNÍ ODOLNOSTÍ HLINÍKOVÉ VČETNĚ ZÁRUBNĚ
ZASKLENÍ	PROSKLENNÉ Z 2/3 - ČIRÉ POŽÁRNÍ JEDNOSKLO
KOVÁNÍ	KLIKA-KLIKA, vč. ROZET, SYSTÉMOVÝ STŘELKOVÝ ZÁMEK
PŘÍSLUŠENSTVÍ	POŽÁRNÍ KONZOLE G460 S ELEKTROMAGNETICKÝM ZAJIŠTĚNÍM DVEŘÍ V OTEVŘENÉ POLOZE SAMOZAVÍRAČE DC700, VČ. LIŠTY A MONTÁŽNÍCH PLECHŮ - OVLÁDÁNÍ TLAČÍTKO + EPS BEZ PRAHU
POHLED	"ZE STRANY ZÁVĚSŮ" 

PROJEKTOVÁ DOKUMENTACE PRO PROVÁDĚNÍ STAVBY

VYPRACOVAL, KRESLIL: ING. LUKÁŠ HRUBÝ	ZODP. PROJEKTANT: ING. PETR SEVERA	ING. LUKÁŠ HRUBÝ IČ.: 74090216 TEL.: 739 311 943 EMAIL: hruby.luk@seznam.cz
STAVEBNÍK: KRAJ VYSOČINA ŽIŽKOVA 1882/57 586 01 JIHLAVA	FORMÁT:	2 A4
NÁZEV PROJEKTU:	DATUM:	2024_11
DOMOV PRO SENIORY MITROV - výměna dveří na chodbách v prostoru DS Mitrov SO 01 Výměna dveří za požární uzávěry D.1.1 ARCHITEKTONICKO STAVEBNÍ ŘEŠENÍ	KRAJ:	VYSOČINA
NÁZEV VÝKRESU: DVEŘE 2.04 - SKLAD	KAT. ÚZEMÍ:	MITROV
	Č. PARCELY:	st.1
	Č.KOPIE:	
	ARCHIVNÍ Č.:	29_2024
	MĚŘÍTKO:	Č. VÝKRESU:
	1:50	D.1.1.7

VYPRACOVAL, KRESLIL: ING. LUKÁŠ HRUBÝ	ZODP. PROJEKTANT: ING. PETR SEVERA	ING. LUKÁŠ HRUBÝ IČ.: 74090216 TEL.: 739 311 943 EMAIL: hruby.luk@seznam.cz	
STAVEBNÍK: KRAJ VYSOČINA ŽIŽKOVA 1882/57 586 01 JIHLAVA		FORMÁT:	2 A4
		DATUM:	2024__11
NÁZEV PROJEKTU:  <b>DOMOV PRO SENIORY MITROV</b> <b>- výměna dveří na chodbách v prostoru DS Mitrov</b> <b>SO 01 Výměna dveří za požární uzávěry</b> <b>D.1.1 ARCHITEKTONICKO STAVEBNÍ ŘEŠENÍ</b>		KRAJ:	VYSOČINA
		KAT. ÚZEMÍ:	MITROV
		Č. PARCELY:	st.1
		Č.KOPIE:	
		ARCHIVNÍ Č.:	29_2024
NÁZEV VÝKRESU: <b>DVEŘE 2.05a - CHODBA/CHÚC</b>		MĚŘÍTKO: <b>1:50</b>	Č. VÝKRESU: <b>D.1.1.8</b>


## NOVÝ STAV

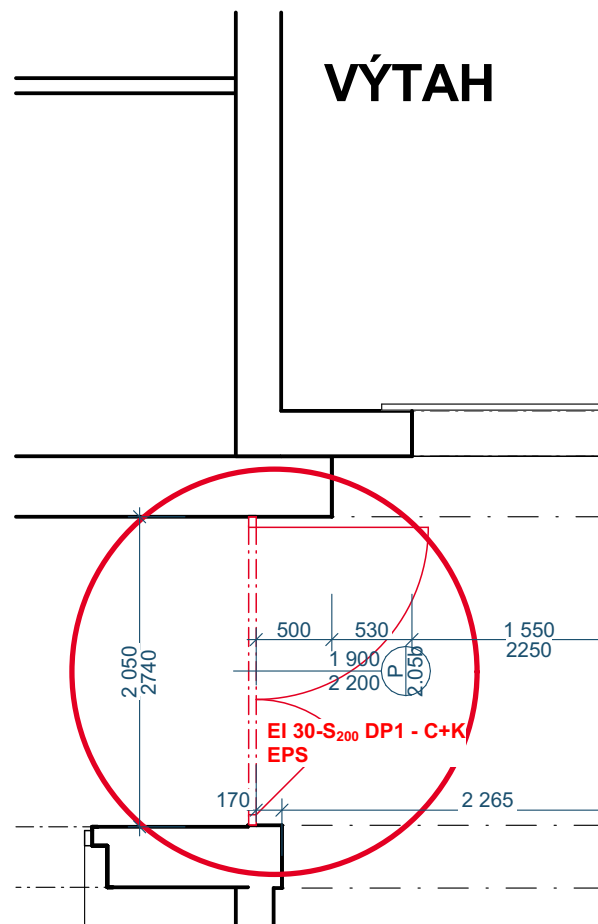


VYPRACOVAL, KRESLIL: ING. LUKÁŠ HRUBÝ		ZODP. PROJEKTANT: ING. PETR SEVERA		ING. LUKÁŠ HRUBÝ IČ.: 74090216 TEL.: 739 311 943 EMAIL: hruby.luk@seznam.cz	
STAVEBNÍK: KRAJ VYSOČINA ŽIŽKOVA 1882/57 586 01 JIHLAVA				FORMÁT:	2 A4
				DATUM:	2024_11
NÁZEV PROJEKTU:  <b>DOMOV PRO SENIORY MITROV</b> <b>- výměna dveří na chodbách v prostoru DS Mitrov</b> <b>SO 01 Výměna dveří za požární uzávěry</b> <b>D.1.1 ARCHITEKTONICKO STAVEBNÍ ŘEŠENÍ</b>				KRAJ:	VYSOČINA
				KAT. ÚZEMÍ:	MITROV
				Č. PARCELY:	st.1
				Č.KOPIE:	
				ARCHIVNÍ Č.:	29_2024
NÁZEV VÝKRESU: <b>DVEŘE 2.05b - CHODBA/CHÚC</b>				MĚŘÍTKO: <b>1:50</b>	Č. VÝKRESU: <b>D.1.1.9</b>

DVEŘE 3.06 - SKLAD PLÍNEK

STÁVAJÍCÍ STAV

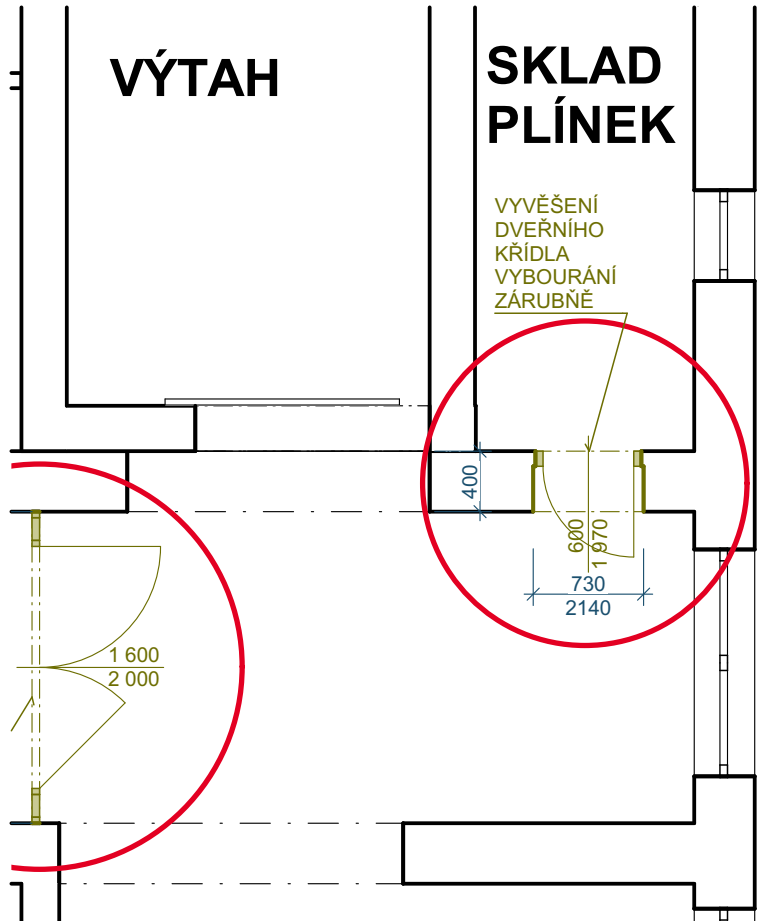

NOVÝ STAV

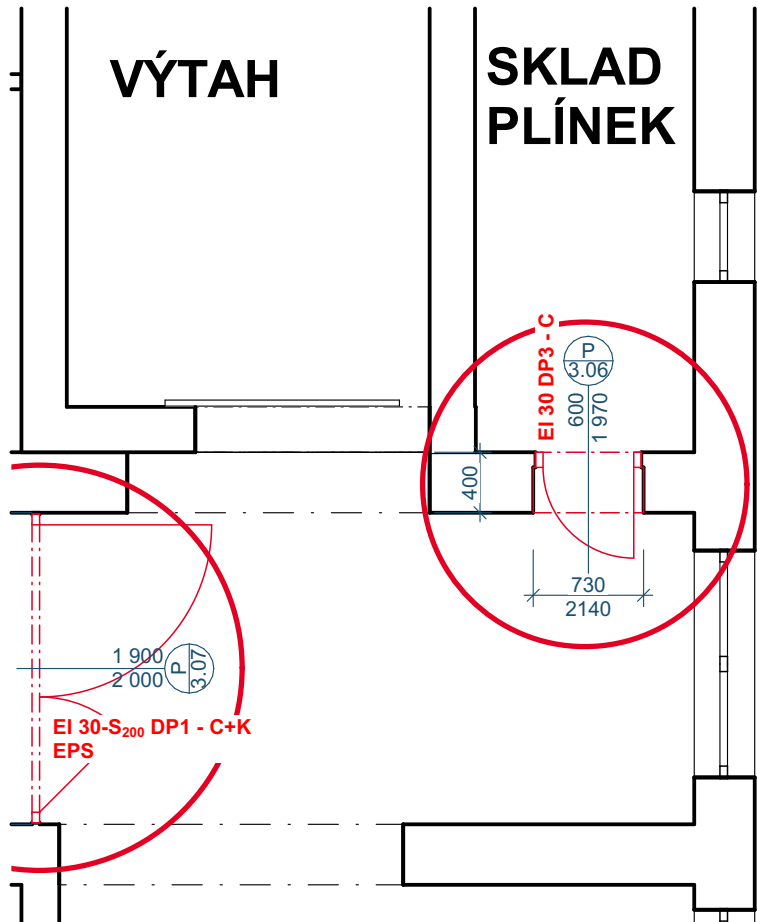


OZN. - POČET	3.06 - 1 ks
UMÍSTĚNÍ	UBYTOVACÍ ČÁST - SKLAD PLÍNEK 3.NP
TYP	OTOČNÉ JEDNOKŘÍDLOVÉ - PRAVÉ
POŽÁRNÍ ODOLNOST (min. POŽADOVANÁ)	EI 30-S <sub>200</sub> DP3 - C C - samozavírač S - kouřotěsné
SVĚTLÁ ŠÍŘKA	600 mm
SVĚTLÁ VÝŠKA	1970 mm
STAVEBNÍ OTVOR ŠÍŘKA	
STAVEBNÍ OTVOR VÝŠKA	
BARVA	ZLATÝ DUB
PROVEDENÍ DVEŘÍ	VYVĚŠENÍ DŘEVĚNÉHO KŘÍDLA VYBOURÁNÍ OCELOVÝCH ZÁRUBNÍ MONTÁŽ NOVÝCH DVEŘÍ S POŽ. OD. DŘEVĚNÉ HPL DO OCELOVÉ OBLOŽKOVÉ ZÁRUBNĚ
ZASKLENÍ	BEZ PROSKLENÍ
KOVÁNÍ	KLIKA-KLIKA, vč. ROZET, SYSTÉMOVÝ STŘELKOVÝ ZÁMEK
PŘÍSLUŠENSTVÍ	SAMOZAVÍRAČ DC700 S LIŠTOU + MONT.PLECH BEZ PRAHU
POHLED	"ZE STRANY ZÁVĚSŮ" 

PROJEKTOVÁ DOKUMENTACE PRO PROVÁDĚNÍ STAVBY




VYPRACOVAL, KRESLIL: ING. LUKÁŠ HRUBÝ	ZODP. PROJEKTANT: ING. PETR SEVERA	ING. LUKÁŠ HRUBÝ IČ.: 74090216 TEL.: 739 311 943 EMAIL: hruby.luk@seznam.cz
STAVEBNÍK: KRAJ VYSOČINA ŽIŽKOVA 1882/57 586 01 JIHLAVA	FORMÁT:	2 A4
NÁZEV PROJEKTU:	DATUM:	2024_11
DOMOV PRO SENIORY MITROV - výměna dveří na chodbách v prostoru DS Mitrov SO 01 Výměna dveří za požární uzávěry D.1.1 ARCHITEKTONICKO STAVEBNÍ ŘEŠENÍ	KRAJ:	VYSOČINA
NÁZEV VÝKRESU:	KAT. ÚZEMÍ:	MITROV
DVEŘE 3.06 - SKLAD PLÍNEK	Č. PARCELY:	st.1
	Č.KOPIE:	
	ARCHIVNÍ Č.:	29_2024
	MĚŘÍTKO:	Č. VÝKRESU:
	1:50	D.1.1.10



DVEŘE 3.07 - CHODBA/CHÚC  
STÁVAJÍCÍ STAV

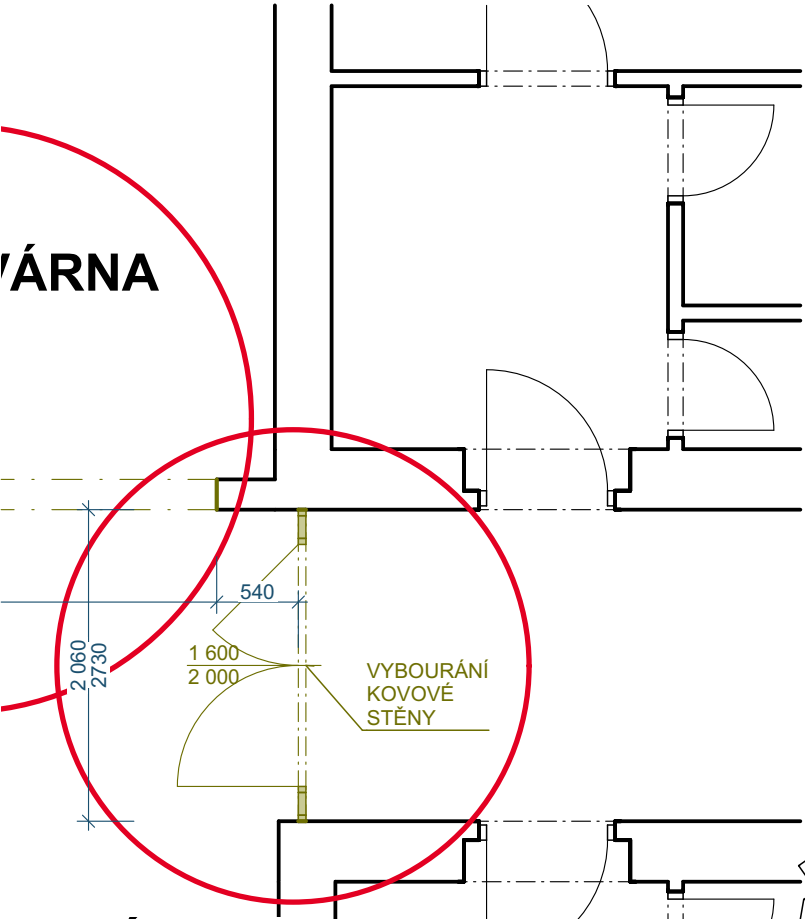

NOVÝ STAV

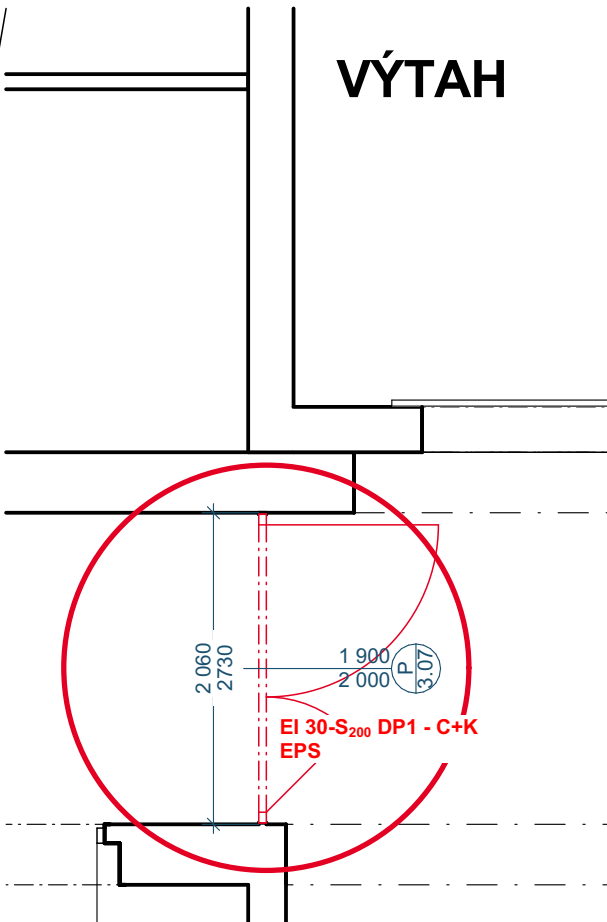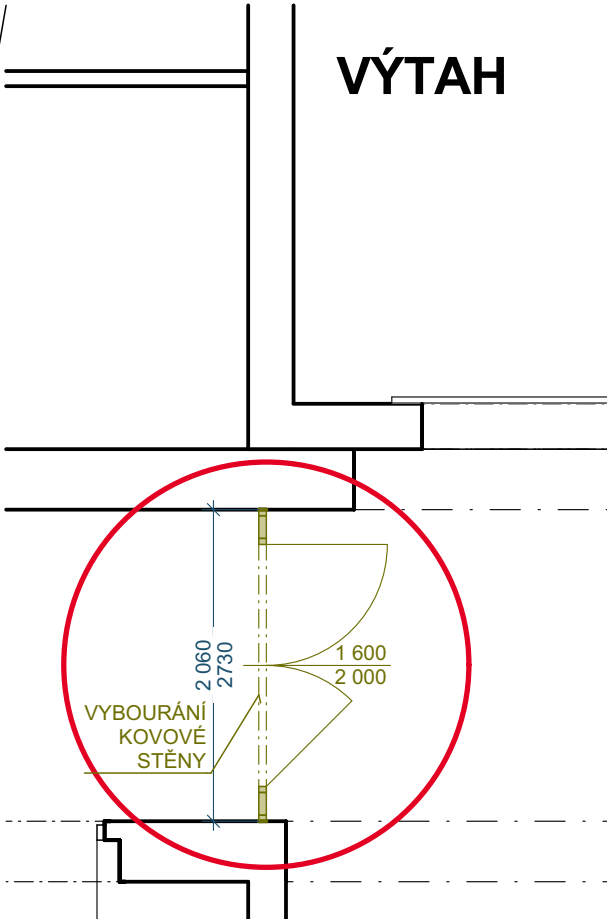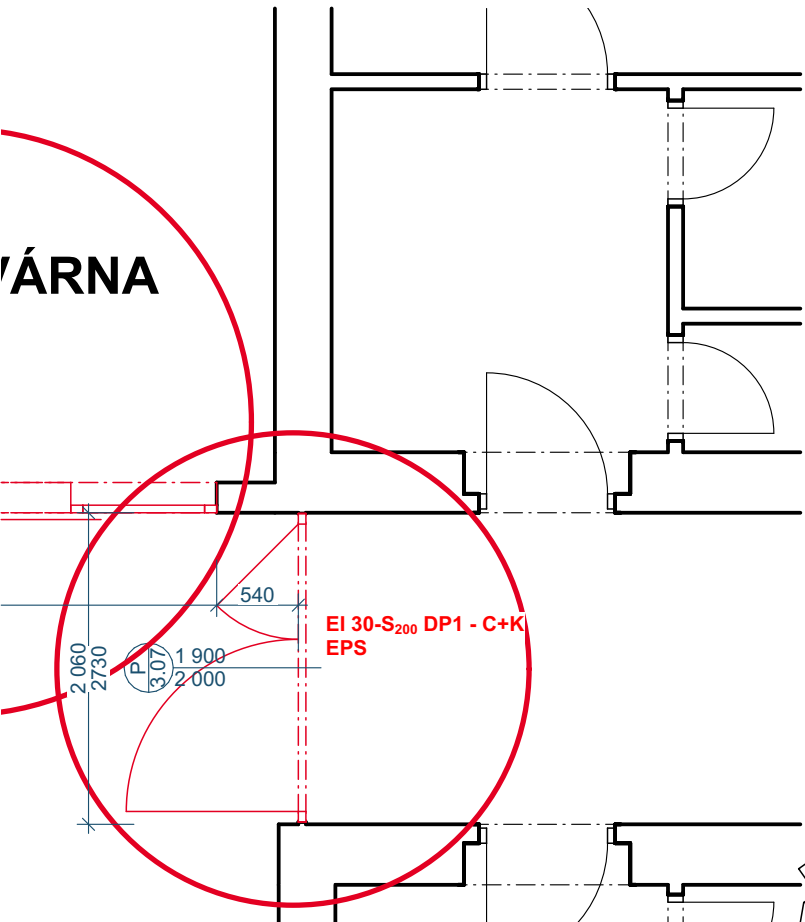

VÝTAH

VÝTAH


OZN. - POČET	3.07 - 2 ks
UMÍSTĚNÍ	UBYTOVACÍ ČÁST - CHODBA/CHÚC 3.NP
TYP	OTOČNÉ DVOUKŘÍDLOVÉ - PRAVÉ, NADSVĚTLÍK
POŽÁRNÍ ODOLNOST (min. POŽADOVANÁ)	EI 30-S <sub>200</sub> DP1 - C + K S - kouřotěsné C - samozavírač K - koordinátor
SVĚTLÁ ŠÍŘKA	1150+750*
SVĚTLÁ VÝŠKA	2200 + nadsvětlík 540 mm*
STAVEBNÍ OTVOR ŠÍŘKA	2060 mm (včetně povrchových úprav)
STAVEBNÍ OTVOR VÝŠKA	2730 mm (včetně povrchových úprav)
BARVA	KOMAXIT DLE RAL
PROVEDENÍ DVEŘÍ	VYBOURÁNÍ STÁVAJÍCÍCH OCELOVÝCH DVEŘÍ MONTÁŽ NOVÝCH HLINÍKOVÝCH AUTOMATICKÝCH DVEŘÍ S POŽÁRNÍ ODOL. KŘÍDLO - PROSKLENÉ (OD 400 mm OD PODLAHY) VODOROVNÁ MADLA PŘES CELOU ŠÍŘKU VE VÝŠI 800-900 mm NADSVĚTLÍK - FIX
ZASKLENÍ	ČIRÉ POŽÁRNÍ JEDNOSKLO
KOVÁNÍ	KLIKA-KLIKA, vč. ROZET,
PŘÍSLUŠENSTVÍ	AUTOMATICKÝ POHON AKTIVNÍHO KŘÍDLO - ELEKTROMOTOR S PŘÍSLUŠENSTVÍM - BEZPEČNOSTNÍ ČIDLA, ZÁLOŽNÍ ZDROJ, PANIKOVÝ ELEKTROMOTORICKÝ ZÁMEK, SPÍNAČ POLOHY - ZAPUŠTĚNÝ, SAMOZAVÍRAČ DC700, VČ. LIŠTY A MONTÁŽNÍCH PLECHŮ MECHANICKÝ KOORDINÁTOR, VČ. MONTÁŽNÍCH PLECHŮ - EPS BEZ PRAHU
POHLED "ZE STRANY ZÁVĚSŮ"	<p>SPÍNAČ POLOHY OTEVŘENO - trvale otevřeny AUTOMAT - automatický provoz na čidla UZAVŘENO - při vzeří za kliku pohon otevře křídlo</p>

PROJEKTOVÁ DOKUMENTACE PRO PROVÁDĚNÍ STAVBY


VYPRACOVAL, KRESLIL: ING. LUKÁŠ HRUBÝ	ZODP. PROJEKTANT: ING. PETR SEVERA	ING. LUKÁŠ HRUBÝ IČ.: 74090216 TEL.: 739 311 943 EMAIL: hruby.luk@seznam.cz
STAVEBNÍK: KRAJ VYSOČINA ŽIŽKOVA 1882/57 586 01 JIHLAVA	FORMÁT: 2 A4	DATUM: 2024_11
NÁZEV PROJEKTU:  DOMOV PRO SENIORY MITROV - výměna dveří na chodbách v prostoru DS Mitrov SO 01 Výměna dveří za požární uzávěry D.1.1 ARCHITEKTONICKO STAVEBNÍ ŘEŠENÍ	KRAJ: VYSOČINA	KAT. ÚZEMÍ: MITROV
NÁZEV VÝKRESU: DVEŘE 3.07 - CHODBA/CHÚC	Č. PARCELY: st.1	Č.KOPIE:
	ARCHIVNÍ Č.: 29_2024	MĚŘÍTKO: 1:50
	Č. VÝKRESU: D.1.1.11	

DVEŘE 3.08 - ODPOČÍVÁRNA

STÁVAJÍCÍ STAV

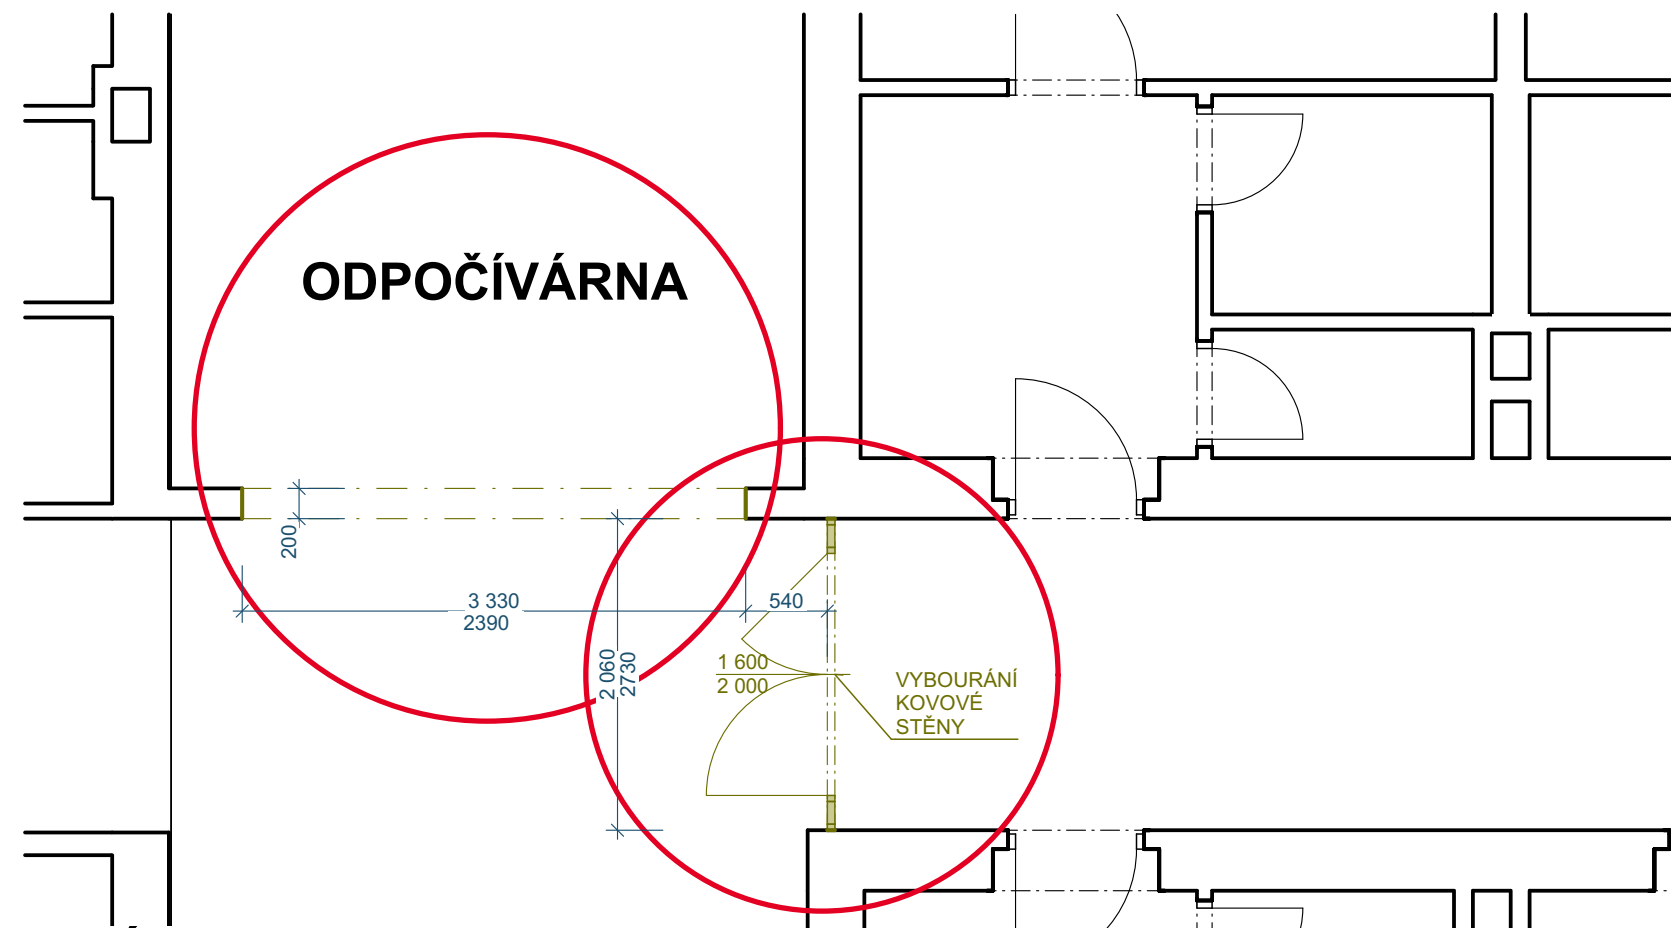

NOVÝ STAV

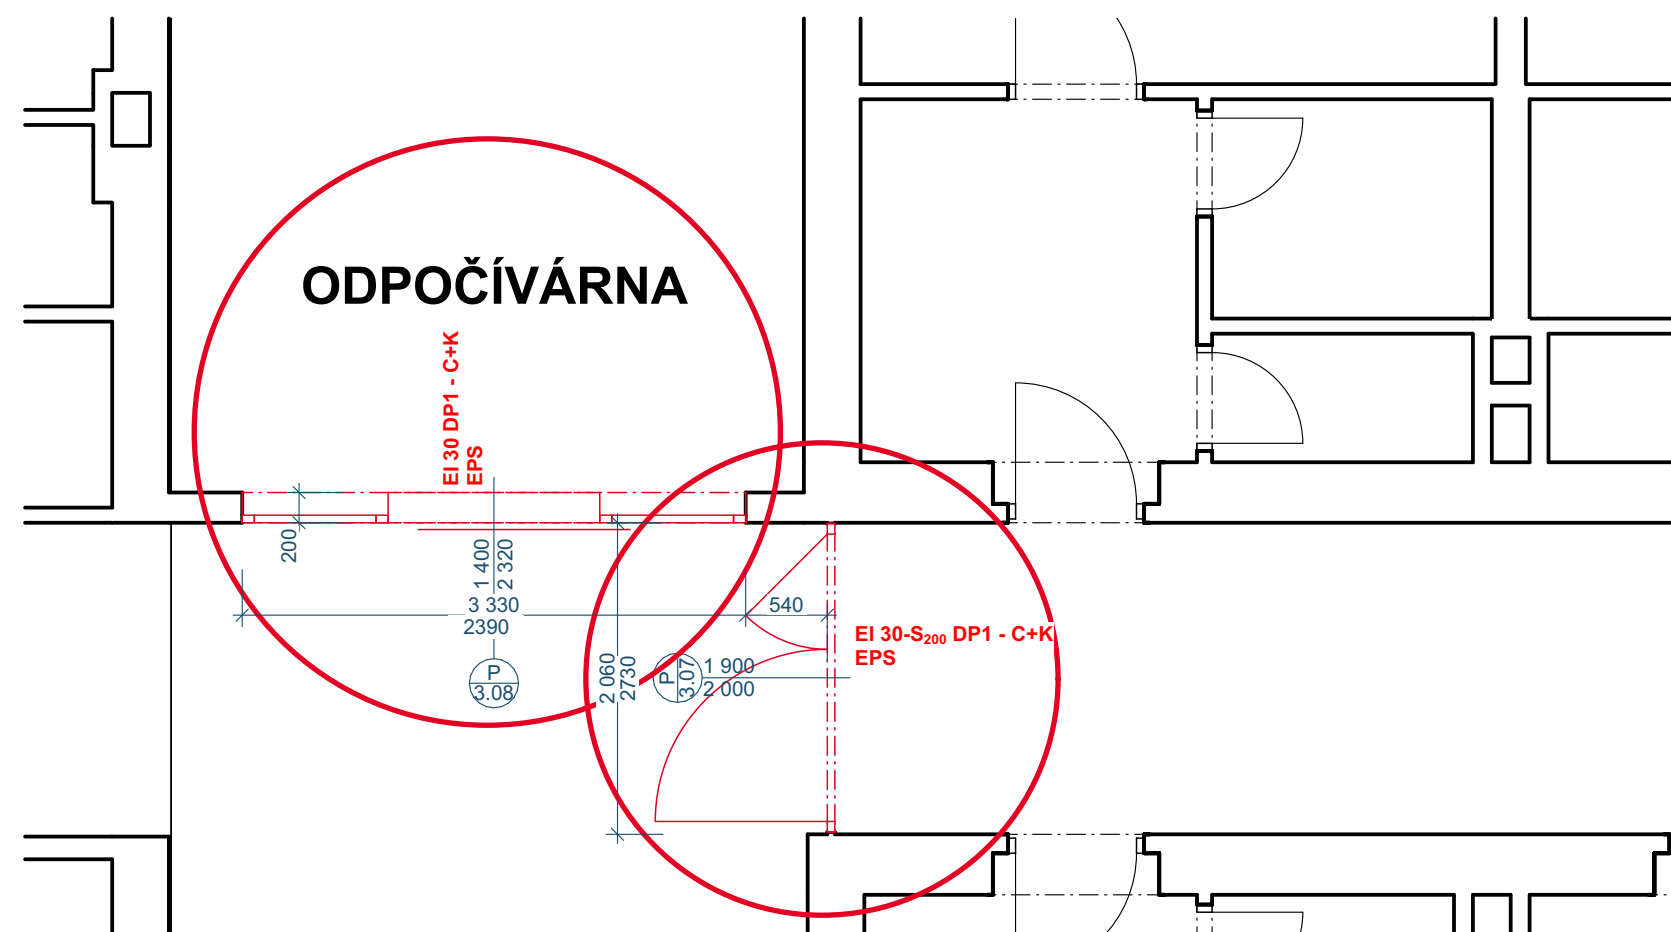


OZN. - POČET	3.08 - 1 ks
UMÍSTĚNÍ	UBYTOVACÍ ČÁST - ODPOČÍVÁRNA
TYP	POSUVNÉ JEDNOKŘÍDLOVÉ - PRAVÉ, S BOČNÍMI DÍLY
POŽÁRNÍ ODOLNOST (min. POŽADOVANÁ)	EI 30-S <sub>200</sub> DP1 - C C - samozavírač S - kouřotěsné
SVĚTLÁ ŠÍŘKA	1400*
SVĚTLÁ VÝŠKA	2300*
STAVEBNÍ OTVOR ŠÍŘKA	3330 mm (včetně povrchových úprav)
STAVEBNÍ OTVOR VÝŠKA	2390 mm (včetně povrchových úprav)
BARVA	KOMAXIT DLE RAL
PROVEDENÍ DVEŘÍ	MONTÁŽ NOVÝCH HLINÍKOVÝCH DVEŘÍ S POŽÁRNÍ ODOLNOSTÍ AUTOMATICKY POSUVNÉ KŘÍDLO - PROSKLENÉ (OD 400 mm OD PODLAHY) BOČNÍ DÍLY - PEVNÉ
ZASKLENÍ	ČIRÉ POŽÁRNÍ JEDNOSKLO
PŘÍSLUŠENSTVÍ	PADACÍ PRAHOVÁ LIŠTA, BEZ PRAHU, LABYRINTY A POŽÁRNÍ VYBAVENÍ DVEŘÍ, ELEKTROMOTOR S ELEKTROMAGNETICKÝM ZAJIŠTĚNÍM DVEŘÍ V OTEVŘENÉ POLOZE S FUNKCÍ SAMOZAVÍRAČE, SPÍNAČ POLOHY - ZAPUŠTĚNÝ - EPS BEZ PRAHU
POHLED	"ZE STRANY ZÁVĚSŮ" 

PROJEKTOVÁ DOKUMENTACE PRO PROVÁDĚNÍ STAVBY


VYPRACOVAL, KRESLIL: ING. LUKÁŠ HRUBÝ	ZODP. PROJEKTANT: ING. PETR SEVERA	ING. LUKÁŠ HRUBÝ IČ.: 74090216 TEL.: 739 311 943 EMAIL: hruby.luk@seznam.cz
STAVEBNÍK: KRAJ VYSOČINA ŽIŽKOVA 1882/57 586 01 JIHLAVA	FORMÁT:	2 A4
NÁZEV PROJEKTU:	DATUM:	2024_11
DOMOV PRO SENIORY MITROV - výměna dveří na chodbách v prostoru DS Mitrov SO 01 Výměna dveří za požární uzávěry D.1.1 ARCHITEKTONICKO STAVEBNÍ ŘEŠENÍ	KRAJ:	VYSOČINA
NÁZEV VÝKRESU:	KAT. ÚZEMÍ:	MITROV
DVEŘE 3.08 - ODPOČÍVÁRNA	Č. PARCELY:	st.1
	Č.KOPIE:	
	ARCHIVNÍ Č.:	29_2024
	MĚŘÍTKO:	Č. VÝKRESU:
	1:50	D.1.1.12




DVEŘE 3.09 - CHODBA SPOJOVACÍ ČÁST  
STÁVAJÍCÍ STAV

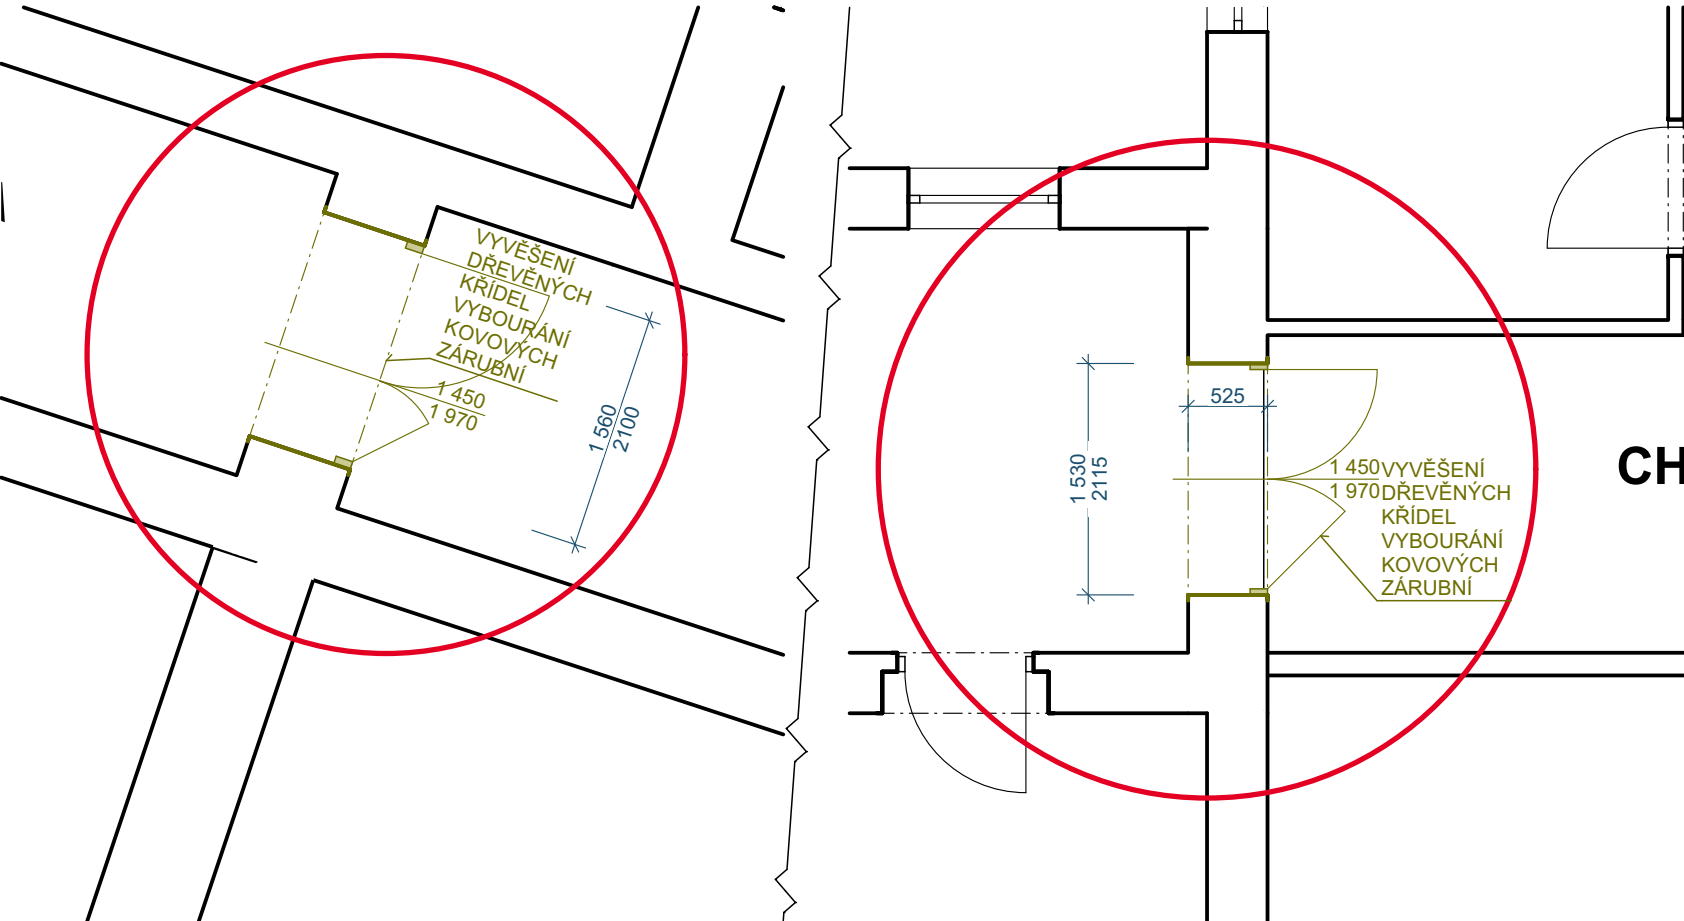

NOVÝ STAV

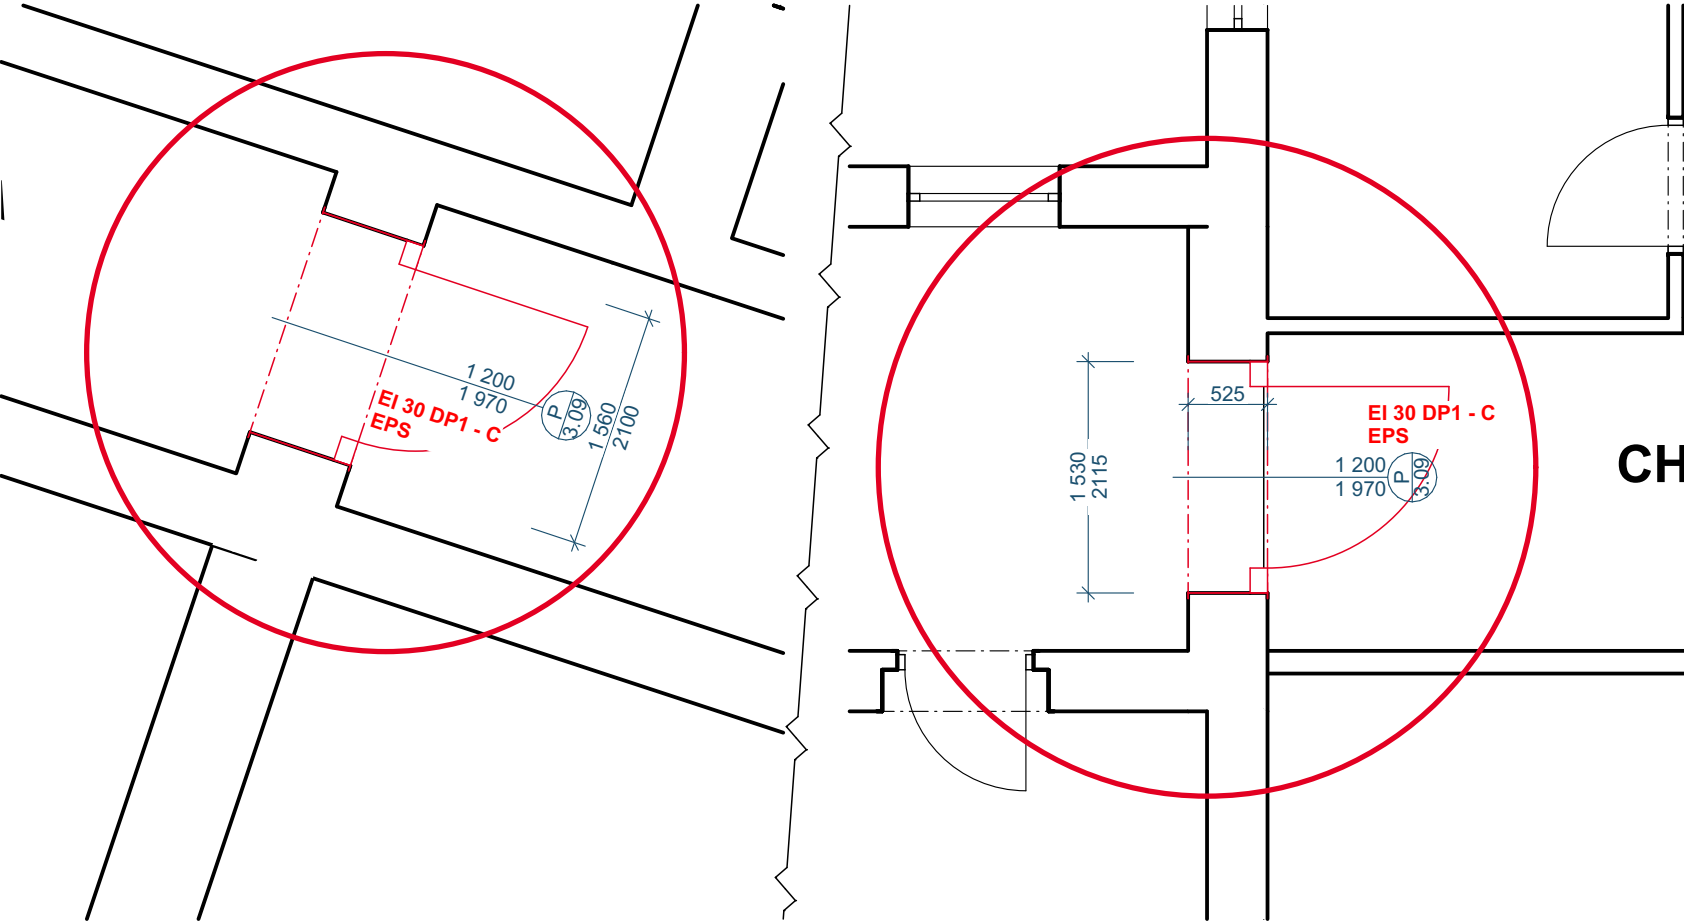


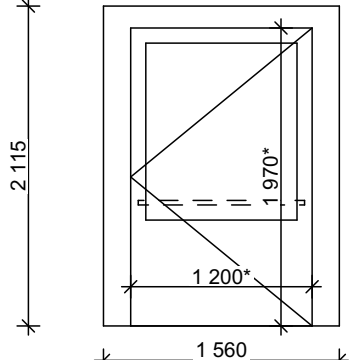OZN. - POČET	3.09 - 2 ks
UMÍSTĚNÍ	UBYTOVACÍ ČÁST - CHODBA SPOJOVACÍ ČÁST
TYP	OTOČNÉ JEDNOKŘÍDLOVÉ - LEVÉ
POŽÁRNÍ ODOLNOST (min. POŽADOVANÁ)	EI 30-S <sub>200</sub> DP1 - C C - samozavírač S - kouřotěsné
SVĚTLÁ ŠÍŘKA	1200*
SVĚTLÁ VÝŠKA	1970*
STAVEBNÍ OTVOR ŠÍŘKA	1560 mm (včetně povrchových úprav)
STAVEBNÍ OTVOR VÝŠKA	2115 mm (včetně povrchových úprav)
BARVA	KOMAXIT DLE RAL
PROVEDENÍ DVEŘÍ	VYBOURÁNÍ STÁVAJÍCÍCH DVEŘÍ V OCELOVÉ ZÁRUBNÍ MONTÁŽ NOVÝCH HLINÍKOVÝCH AUTOMATICKÝCH DVEŘÍ S POŽÁRNÍ ODOL. KŘÍDLO - PROSKLENÉ Z 2/3 VODOROVNÁ MADLA PŘES CELOU ŠÍŘKU VE VÝŠI 800-900 mm
ZASKLENÍ	ČÍRÉ POŽÁRNÍ JEDNOSKLO
KOVÁNÍ	KLIKA-KLIKA, vč. ROZET,
PŘÍSLUŠENSTVÍ	AUTOMATICKÝ POHON - ELEKTROMOTOR S PŘÍSLUŠENSTVÍM, BEZPEČNOSTNÍ ČIDLA, ZÁLOŽNÍ ZDROJ, PANIKOVÝ ELEKTROMOTORICKÝ ZÁMEK, SPÍNAČ POLOHY - ZAPUŠTĚNÝ  - EPS BEZ PRAHU
POHLED	"ZE STRANY ZÁVĚSŮ"  SPÍNAČ POLOHY OTEVŘENO - trvale otevřeno AUTOMAT - automatický provoz na čidla UZAVŘENO - při vzetí za kliku pohon otevře křídlo


PROJEKTOVÁ DOKUMENTACE PRO PROVÁDĚNÍ STAVBY


VYPRACOVAL, KRESLIL: ING. LUKÁŠ HRUBÝ	ZODP. PROJEKTANT: ING. PETR SEVERA	ING. LUKÁŠ HRUBÝ IČ.: 74090216 TEL.: 739 311 943 EMAIL: hruby.luk@seznam.cz
STAVEBNÍK: KRAJ VYSOČINA ŽIŽKOVA 1882/57 586 01 JIHLAVA	FORMÁT: 2 A4	DATUM: 2024_11
NÁZEV PROJEKTU:  DOMOV PRO SENIORY MITROV - výměna dveří na chodbách v prostoru DS Mitrov SO 01 Výměna dveří za požární uzávěry D.1.1 ARCHITEKTONICKO STAVEBNÍ ŘEŠENÍ	KRAJ: VYSOČINA	KAT. ÚZEMÍ: MITROV
NÁZEV VÝKRESU: DVEŘE 3.09 - CHODBA SPOJOVACÍ ČÁST	Č. PARCELY: st.1	Č. KOPIE:
	ARCHIVNÍ Č.: 29_2024	MĚŘÍTKO: 1:50
	Č. VÝKRESU: D.1.1.13	

DVEŘE 3.10 - KAVÁRNA  
STÁVAJÍCÍ STAV

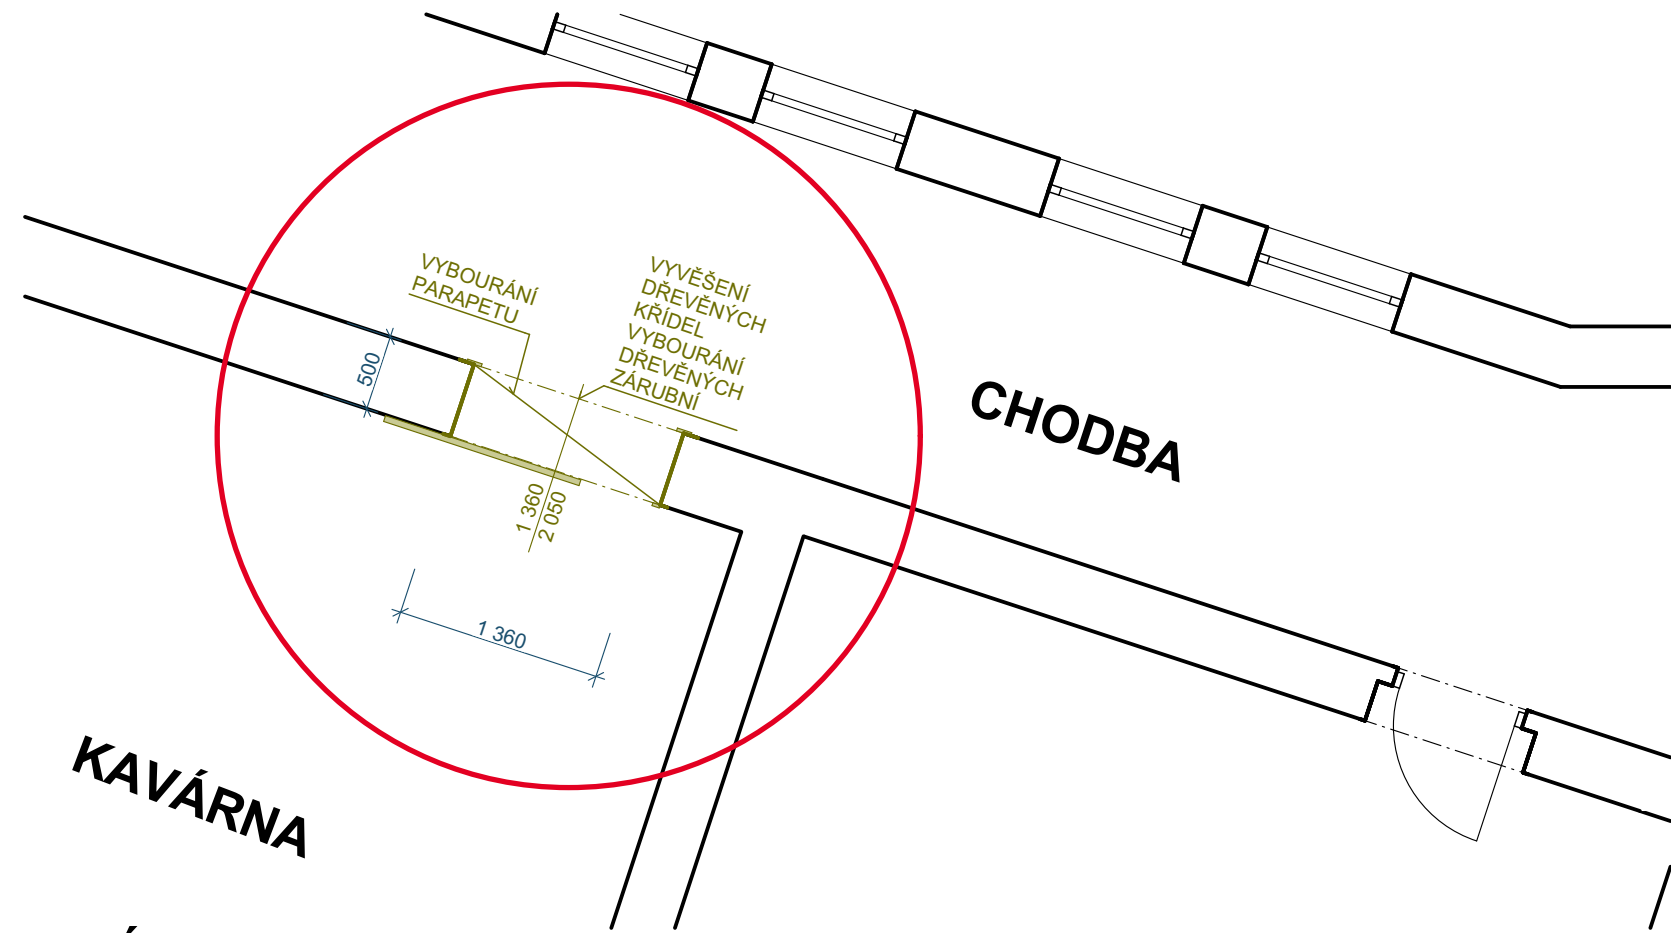

NOVÝ STAV

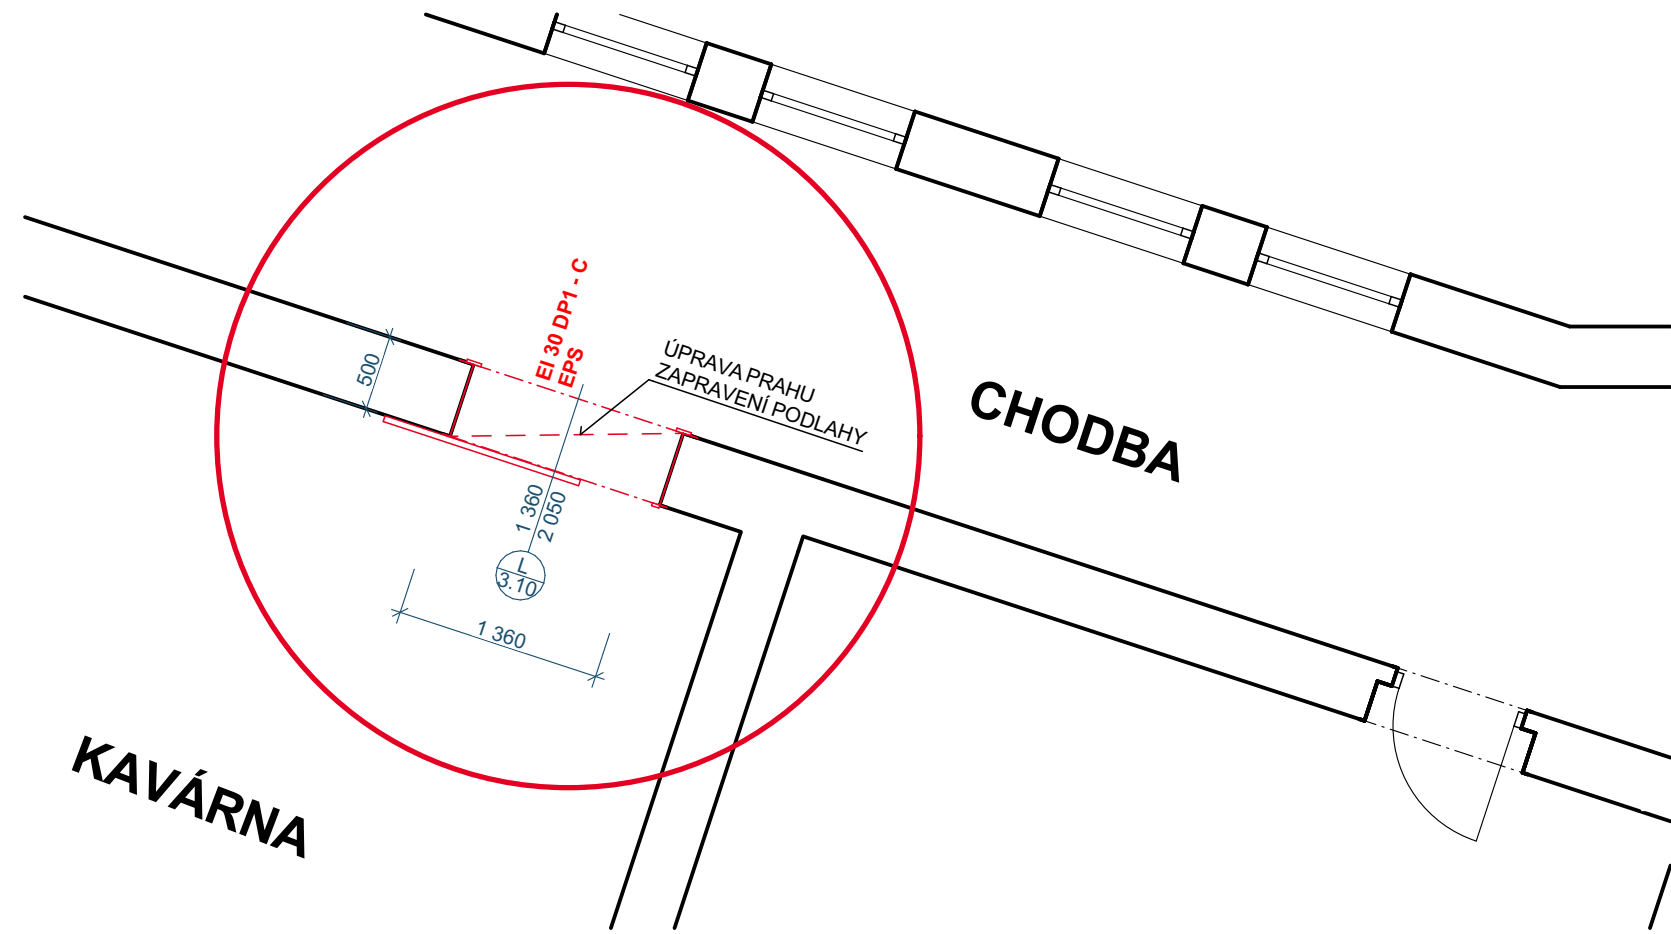

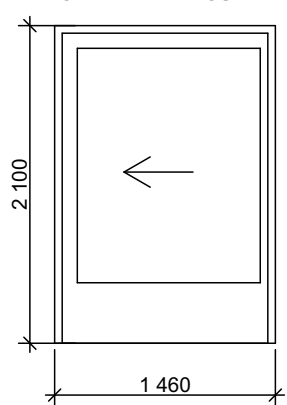
OZN. - POČET	3.10 - 1 ks
UMÍSTĚNÍ	UBYTOVACÍ ČÁST - CHODBA/CHÚC 3.NP
TYP	POSUVNÉ JEDNOKŘÍDLOVÉ - VLEVO
POŽÁRNÍ ODOLNOST (min. POŽADOVANÁ)	EI 30-S <sub>200</sub> DP1 - C C - samozavírač S - kouřotěsné
SVĚTLÁ ŠÍŘKA	1360*
SVĚTLÁ VÝŠKA	2050*
STAVEBNÍ OTVOR ŠÍŘKA	1460 mm (včetně povrchových úprav)
STAVEBNÍ OTVOR VÝŠKA	2100 mm (včetně povrchových úprav)
BARVA	KOMAXIT DLE RAL
PROVEDENÍ DVEŘÍ	VYBOURÁNÍ STÁVAJÍCÍCH DŘEVĚNÝCH POSUVNÝCH DVEŘÍ MONTÁŽ NOVÝCH HLINÍKOVÝCH DVEŘÍ S POŽÁRNÍ ODOLNOSTÍ AUTOMATICKY POSUVNÉ KŘÍDLO - PROSKLENÉ (OD 400 mm OD PODLAHY)
ZASKLENÍ	ČIRÉ POŽÁRNÍ JEDNOSKLO
PŘÍSLUŠENSTVÍ	PADACÍ PRAHOVÁ LIŠTA, BEZ PRAHU, LABYRINTY A POŽÁRNÍ VYBAVENÍ DVEŘÍ, ELEKTROMOTOR S ELEKTROMAGNETICKÝM ZAJIŠTĚNÍM DVEŘÍ V OTEVŘENÉ POLOZE S FUNKCÍ SAMOZAVÍRAČE, SPÍNAČ POLOHY - ZAPUŠTĚNÝ  - EPS BEZ PRAHU
POHLED	"ZE STRANY ZÁVĚSŮ"  SPÍNAČ POLOHY OTEVŘENO - trvale otevřeny AUTOMAT - automatický provoz na čidla UZAVŘENO - při vzetí za kliku pohon otevře křídlo :

PROJEKTOVÁ DOKUMENTACE PRO PROVÁDĚNÍ STAVBY




VYPRACOVAL, KRESLIL: ING. LUKÁŠ HRUBÝ	ZODP. PROJEKTANT: ING. PETR SEVERA	ING. LUKÁŠ HRUBÝ IČ.: 74090216 TEL.: 739 311 943 EMAIL: hruby.luk@seznam.cz
STAVEBNÍK: KRAJ VYSOČINA ŽIŽKOVA 1882/57 586 01 JIHLAVA	FORMÁT:	2 A4
NÁZEV PROJEKTU:	DATUM:	2024_11
DOMOV PRO SENIORY MITROV - výměna dveří na chodbách v prostoru DS Mitrov SO 01 Výměna dveří za požární uzávěry D.1.1 ARCHITEKTONICKO STAVEBNÍ ŘEŠENÍ	KRAJ:	VYSOČINA
	KAT. ÚZEMÍ:	MITROV
	Č. PARCELY:	st.1
	Č.KOPIE:	
	ARCHIVNÍ Č.:	29_2024
NÁZEV VÝKRESU: DVEŘE 3.10 - KAVÁRNA	MĚŘÍTKO: 1:50	Č. VÝKRESU: D.1.1.14

DVEŘE ZÁMEK: 3.11 - SESTERNA, 3.12 - SCHODIŠTĚ

STÁVAJÍCÍ STAV

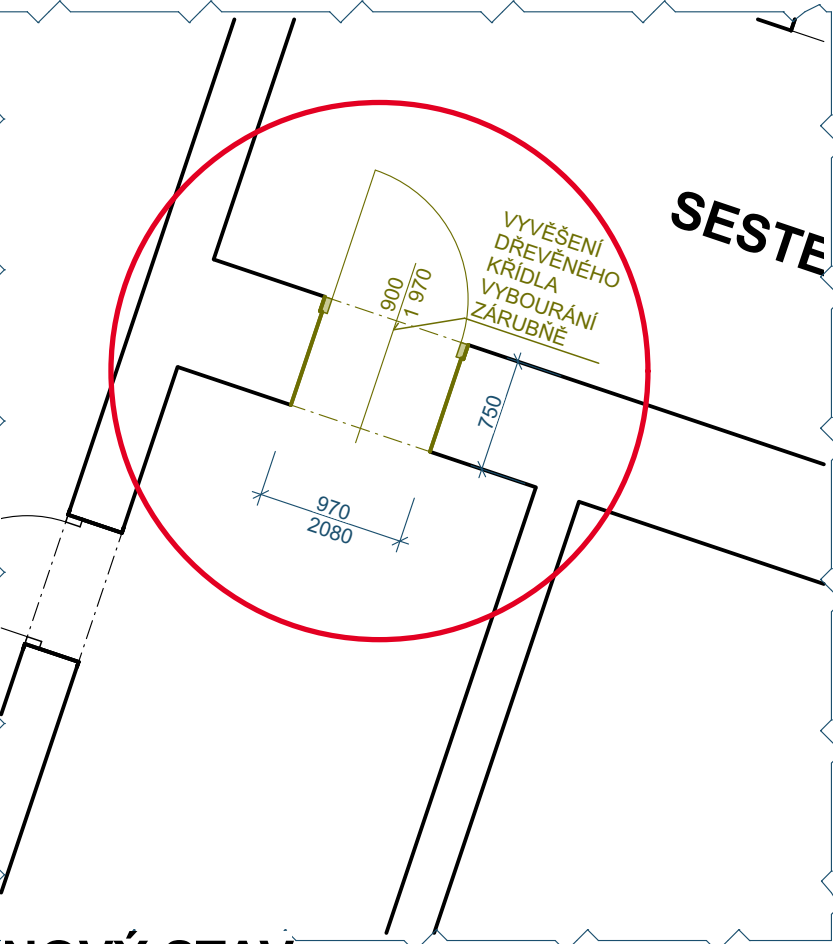

NOVÝ STAV

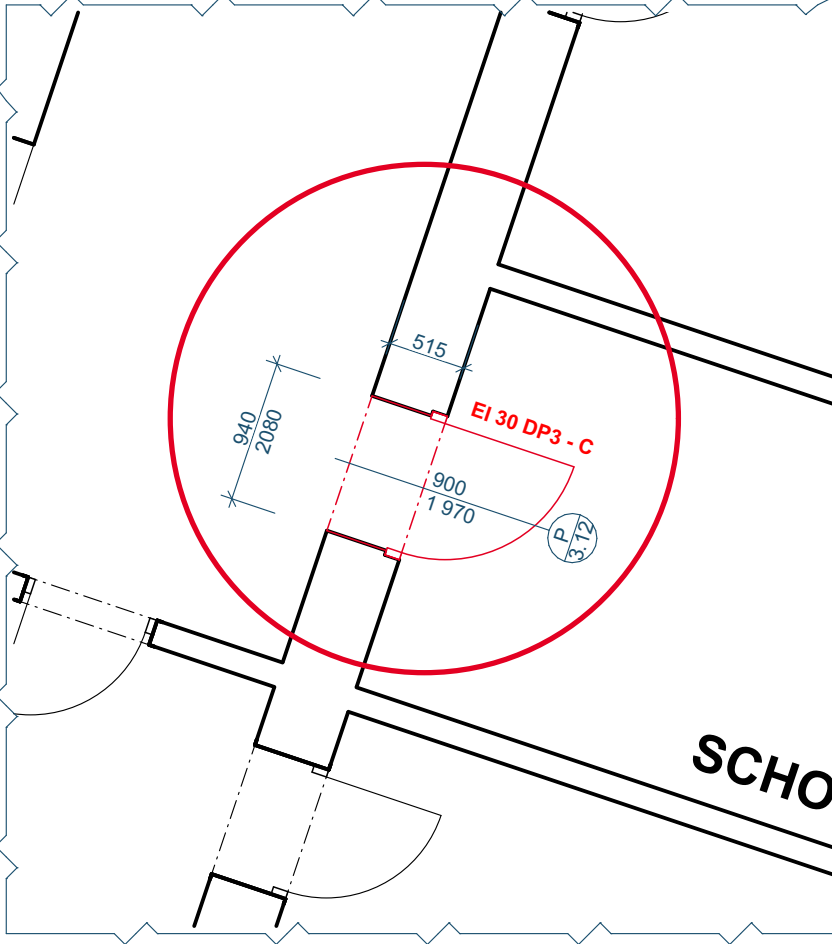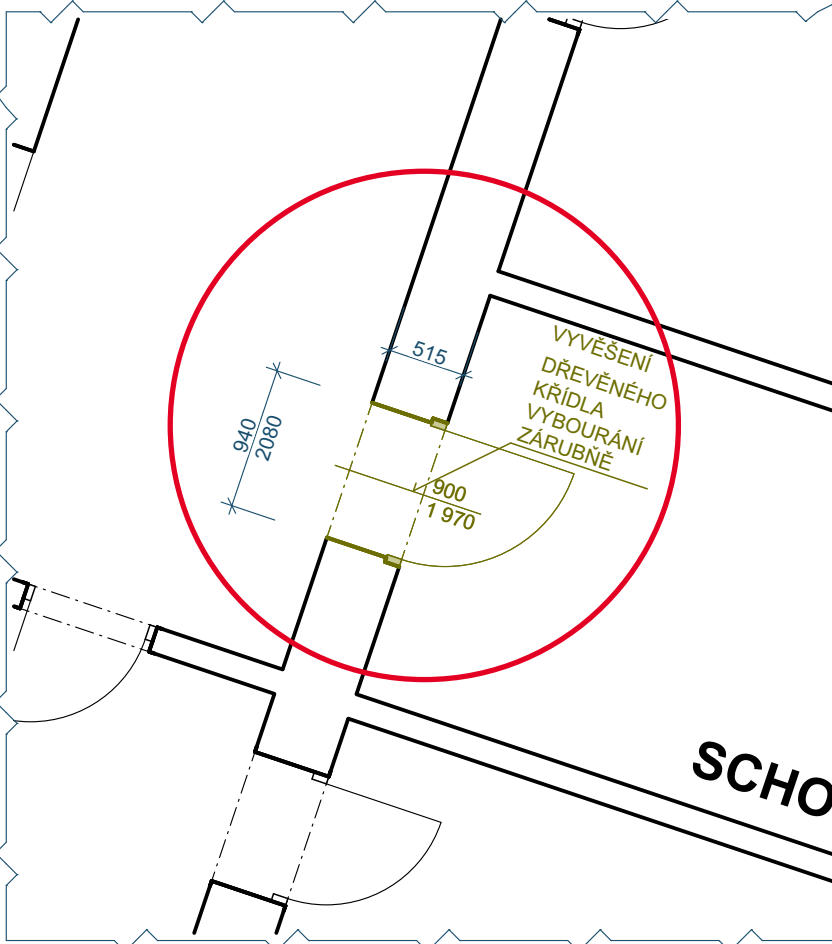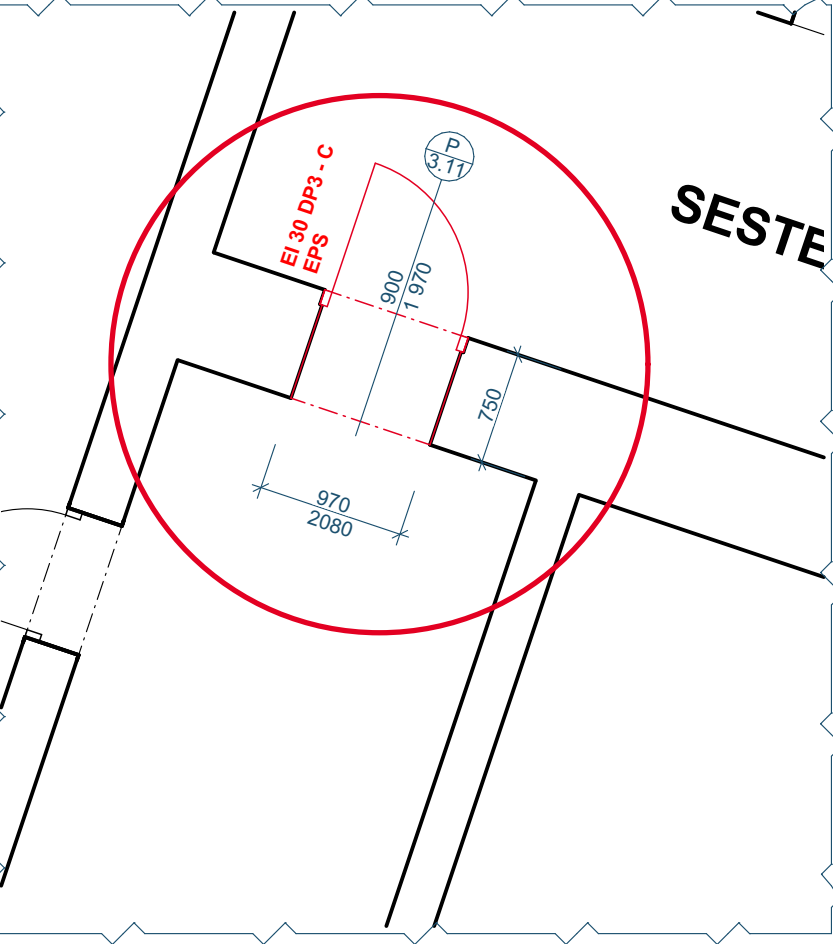

OZN. - POČET	3.11 - 1 ks	3.12 - 1 ks
UMÍSTĚNÍ	ZÁMEK - SESTERNA	ZÁMEK - SCHODIŠTĚ
TYP	OTOČNÉ JEDNOKŘÍDLOVÉ - PRAVÉ	OTOČNÉ JEDNOKŘÍDLOVÉ - PRAVÉ
POŽÁRNÍ ODOLNOST (min. POŽADOVANÁ)	EI 30-S <sub>200</sub> DP3 - C C - samozavírač S - kouřotěsné	EI 30-S <sub>200</sub> DP3 - C C - samozavírač S - kouřotěsné
SVĚTLÁ ŠÍŘKA	900 mm	900 mm
SVĚTLÁ VÝŠKA	1970 mm	1970 mm
STAVEBNÍ OTVOR ŠÍŘKA		
STAVEBNÍ OTVOR VÝŠKA		
BARVA	ZLATÝ DUB	ZLATÝ DUB
PROVEDENÍ DVEŘÍ	VYVĚŠENÍ DŘEVĚNÉHO KŘÍDLA VYBOURÁNÍ OCELOVÝCH ZÁRUBNÍ MONTÁŽ NOVÝCH DVEŘÍ S POŽ. OD. DŘEVĚNÉ HPL DO OCELOVÉ OBLOŽKOVÉ ZÁRUBNĚ	VYVĚŠENÍ DŘEVĚNÉHO KŘÍDLA VYBOURÁNÍ OCELOVÝCH ZÁRUBNÍ MONTÁŽ NOVÝCH DVEŘÍ S POŽ. OD. DŘEVĚNÉ HPL DO OCELOVÉ OBLOŽKOVÉ ZÁRUBNĚ
ZASKLENÍ	PROSKLENÉ Z 2/3 - ČIRÉ POŽÁRNÍ JEDNOSKLO	BEZ PROSKLENÍ
KOVÁNÍ	KLIKA-KLIKA, vč. ROZET, SYSTÉMOVÝ STŘELKOVÝ ZÁMEK	KLIKA-KLIKA, vč. ROZET, SYSTÉMOVÝ STŘELKOVÝ ZÁMEK
PŘÍSLUŠENSTVÍ	POŽÁRNÍ KONZOLE G460 S ELEKTROMAGNETICKÝM ZAJIŠTĚNÍM DVEŘÍ V OTEVŘENÉ POLOZE SAMOZAVÍRAČ DC700 VČ. LIŠTY A MONTÁŽNÍCH PLECHŮ - OVLÁDÁNÍ TLAČÍTKO + EPS BEZ PRAHU	SAMOZAVÍRAČ DC700 VČ. LIŠTY A MONTÁŽNÍCH PLECHŮ BEZ PRAHU
POHLED	"ZE STRANY ZÁVĚSŮ" 	"ZE STRANY ZÁVĚSŮ" 

PROJEKTOVÁ DOKUMENTACE PRO PROVÁDĚNÍ STAVBY

VYPRACOVAL, KRESLIL: ING. LUKÁŠ HRUBÝ	ZODP. PROJEKTANT: ING. PETR SEVERA	ING. LUKÁŠ HRUBÝ IČ.: 74090216 TEL.: 739 311 943 EMAIL: hruby.luk@seznam.cz
STAVEBNÍK: KRAJ VYSOČINA ŽIŽKOVA 1882/57 586 01 JIHLAVA	FORMÁT: 2 A4	DATUM: 2024_11
NÁZEV PROJEKTU:  DOMOV PRO SENIORY MITROV - výměna dveří na chodbách v prostoru DS Mitrov SO 01 Výměna dveří za požární uzavěry D.1.1 ARCHITEKTONICKO STAVEBNÍ ŘEŠENÍ	KRAJ: VYSOČINA	KAT. ÚZEMÍ: MITROV
NÁZEV VÝKRESU: DVEŘE ZÁMEK: 3.11 - SESTERNA, 3.12 - SCHODIŠTĚ	Č. PARCELY: st.1	Č. KOPIE:
	ARCHIVNÍ Č.: 29_2024	MĚŘÍTKO: 1:50
	Č. VÝKRESU: D.1.1.15	