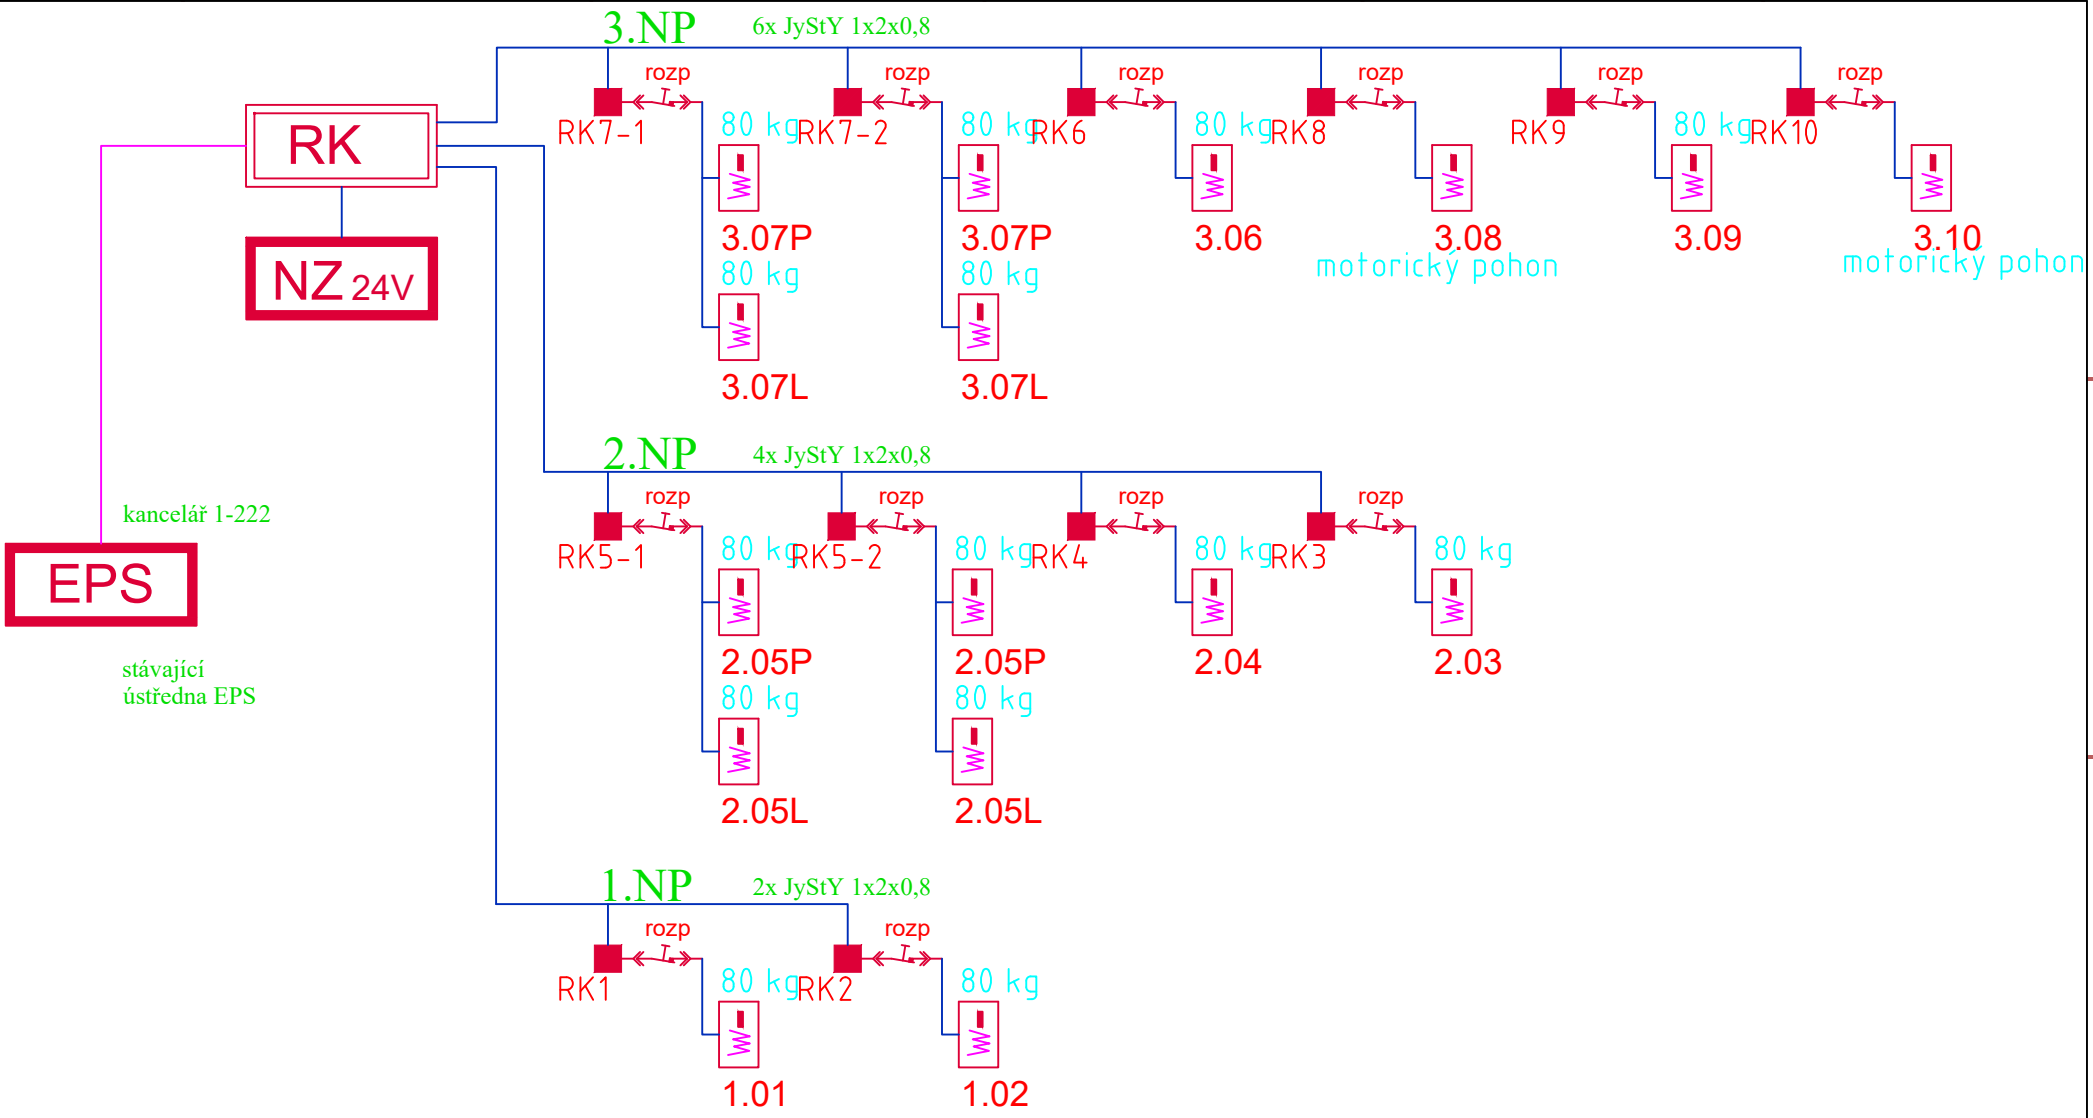


Legenda

- EPS — stávající ústředna EPS
- NZ 24V — zdroj 24V
- RK — rozvodná skříň
- rozvodná krabice
- rozpínací tlačítko
- 80 kg — přídržný magnet
- kabel JySt Y 1x2x0,8
- kabel PraflaGuard 1x2x0,8

Autorizoval Ing. Miroslav Hejátko 1002356 - TE 03

| | | |
|---|---|---|
| Zpracovatel výkresové části<br>Ing. Jiří Bartušek, jbartusek@email.cz | Vypracoval | Ing.Bartušek |
| | Datum | 11/2024 |
| Stavba<br>**DOMOV PRO SENIORY MITROV**<br>**- výměna dveří za požární uzávěry** | Stupeň | DKPS |
| | Zak. číslo | |
| Část<br>Blokové schéma zapojení mgt | Soubor | Zapojení mgt.dwg |
| | Č. výkresu | 01 |

formát A4