


VÝKRES STAV. ÚPRAV 1.NP - SAMONOSNÝ PODHLED

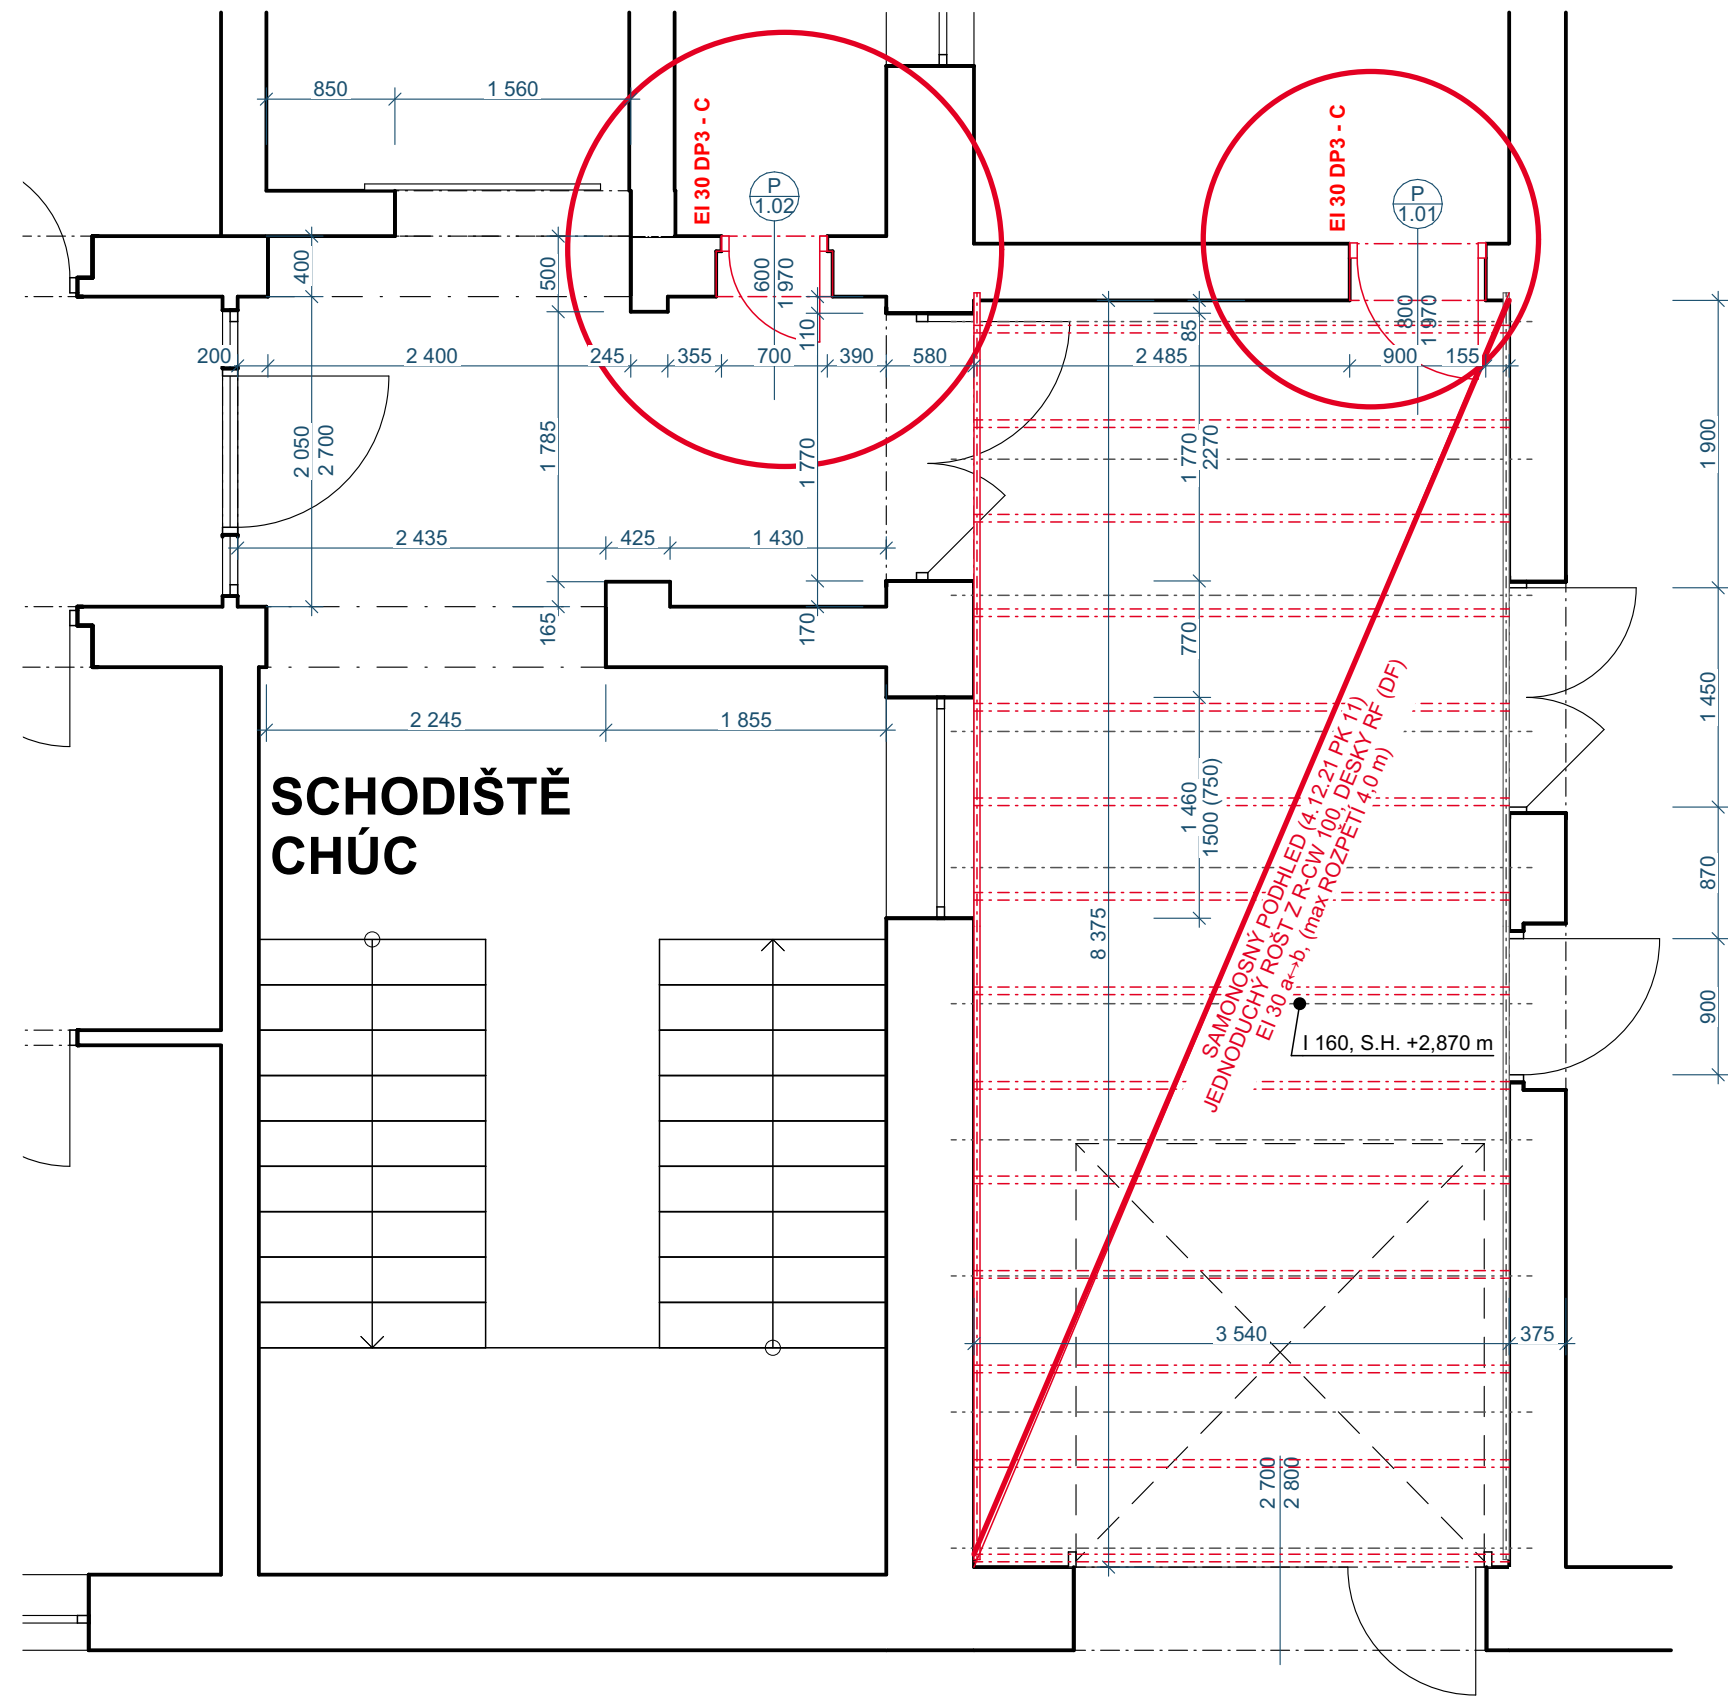

4.12.21 (PK11)
SAMONOSNÝ PODHLED S POŽÁRNÍ ODOLNOSTÍ EI 30 (SHORA I ZDOLA) OPLÁŠTĚNÝ
1 x RF (DF) 18 NA KOVOVÉ KONSTRUKCI SLOŽENÉ Z 2x R-CW 100 (50/100/50 mm) PROFILŮ UKOTVENÝCH
DO BOČNÍCH NOSNÝCH KONSTRUKCÍ.
PROFILY JOSU KRYTY SHORA PRUHEM DESKY 2x RF (DF) 12,5 O ŠÍŘI 120 mm
S MINERÁLNÍ IZOLACÍ TL. 40 mm O MINIMÁLNÍ OBJEMOVÉ HMOTNOSTI min. 40 kg/m³.
SPÁRY ZATMELENY DLE TECHNOLOGIE

PO OBVODĚ JSOU NOSNÉ PROFILY NASUNUTY DO OBVODOVÉHO R-UW 150 (40/150/40 mm)

MEZERA MEZI KONCEM NOSNÉHO PROFILU A OBVODOVÝM PROFILEM JE 5-10 mm


OBVODOVÉ PROFILY KOTVENY VŽDY DVĚMA KOTVÍČIMI PROSTŘEDKY NAD SEBOU PO 600 mm
PŘI KOTVENÍ DO ZDĚNÉ KONSTRUKCE NUTNO POUŽÍT 2x NATLOUKACÍ HMOŽDINKY DL.min. 60 mm

NOSNÍKY SEŠROUBOVÁNY K SOBĚ ŠROUBY 421 LB 4,2x13 PO 500 mm

PROJEKTOVÁ DOKUMENTACE PRO PROVÁDĚNÍ STAVBY

VYPRACOVAL, KRESLIL: ING. LUKÁŠ HRUBÝ	ZODP. PROJEKTANT: ING. PETR SEVERA	ING. LUKÁŠ HRUBÝ IČ.: 74090216 TEL.: 739 311 943 EMAIL: hruby.luk@seznam.cz	
STAVEBNÍK: KRAJ VYSOČINA ŽIŽKOVA 1882/57 586 01 JIHLAVA		FORMÁT:	2 A4
NÁZEV PROJEKTU:		DATUM:	2024_11
DOMOV PRO SENIORY MITROV - výměna dveří na chodbách v prostoru DS Mitrov SO 01 Výměna dveří za požární uzávěry D.1.1 ARCHITEKTONICKO STAVEBNÍ ŘEŠENÍ		KRAJ:	VYSOČINA
		KAT. ÚZEMÍ:	MITROV
		Č. PARCELY:	st.1
		Č.KOPIE:	
NÁZEV VÝKRESU:		ARCHIVNÍ Č.:	29_2024
VÝKRES STAV. ÚPRAV 1.NP - SAMONOSNÝ PODHLED		MĚŘÍTKO:	Č. VÝKRESU:
		1:50	D.1.1.16

VÝKRES STAVEBNÍCH ÚPRAV 2.NP - OKNO

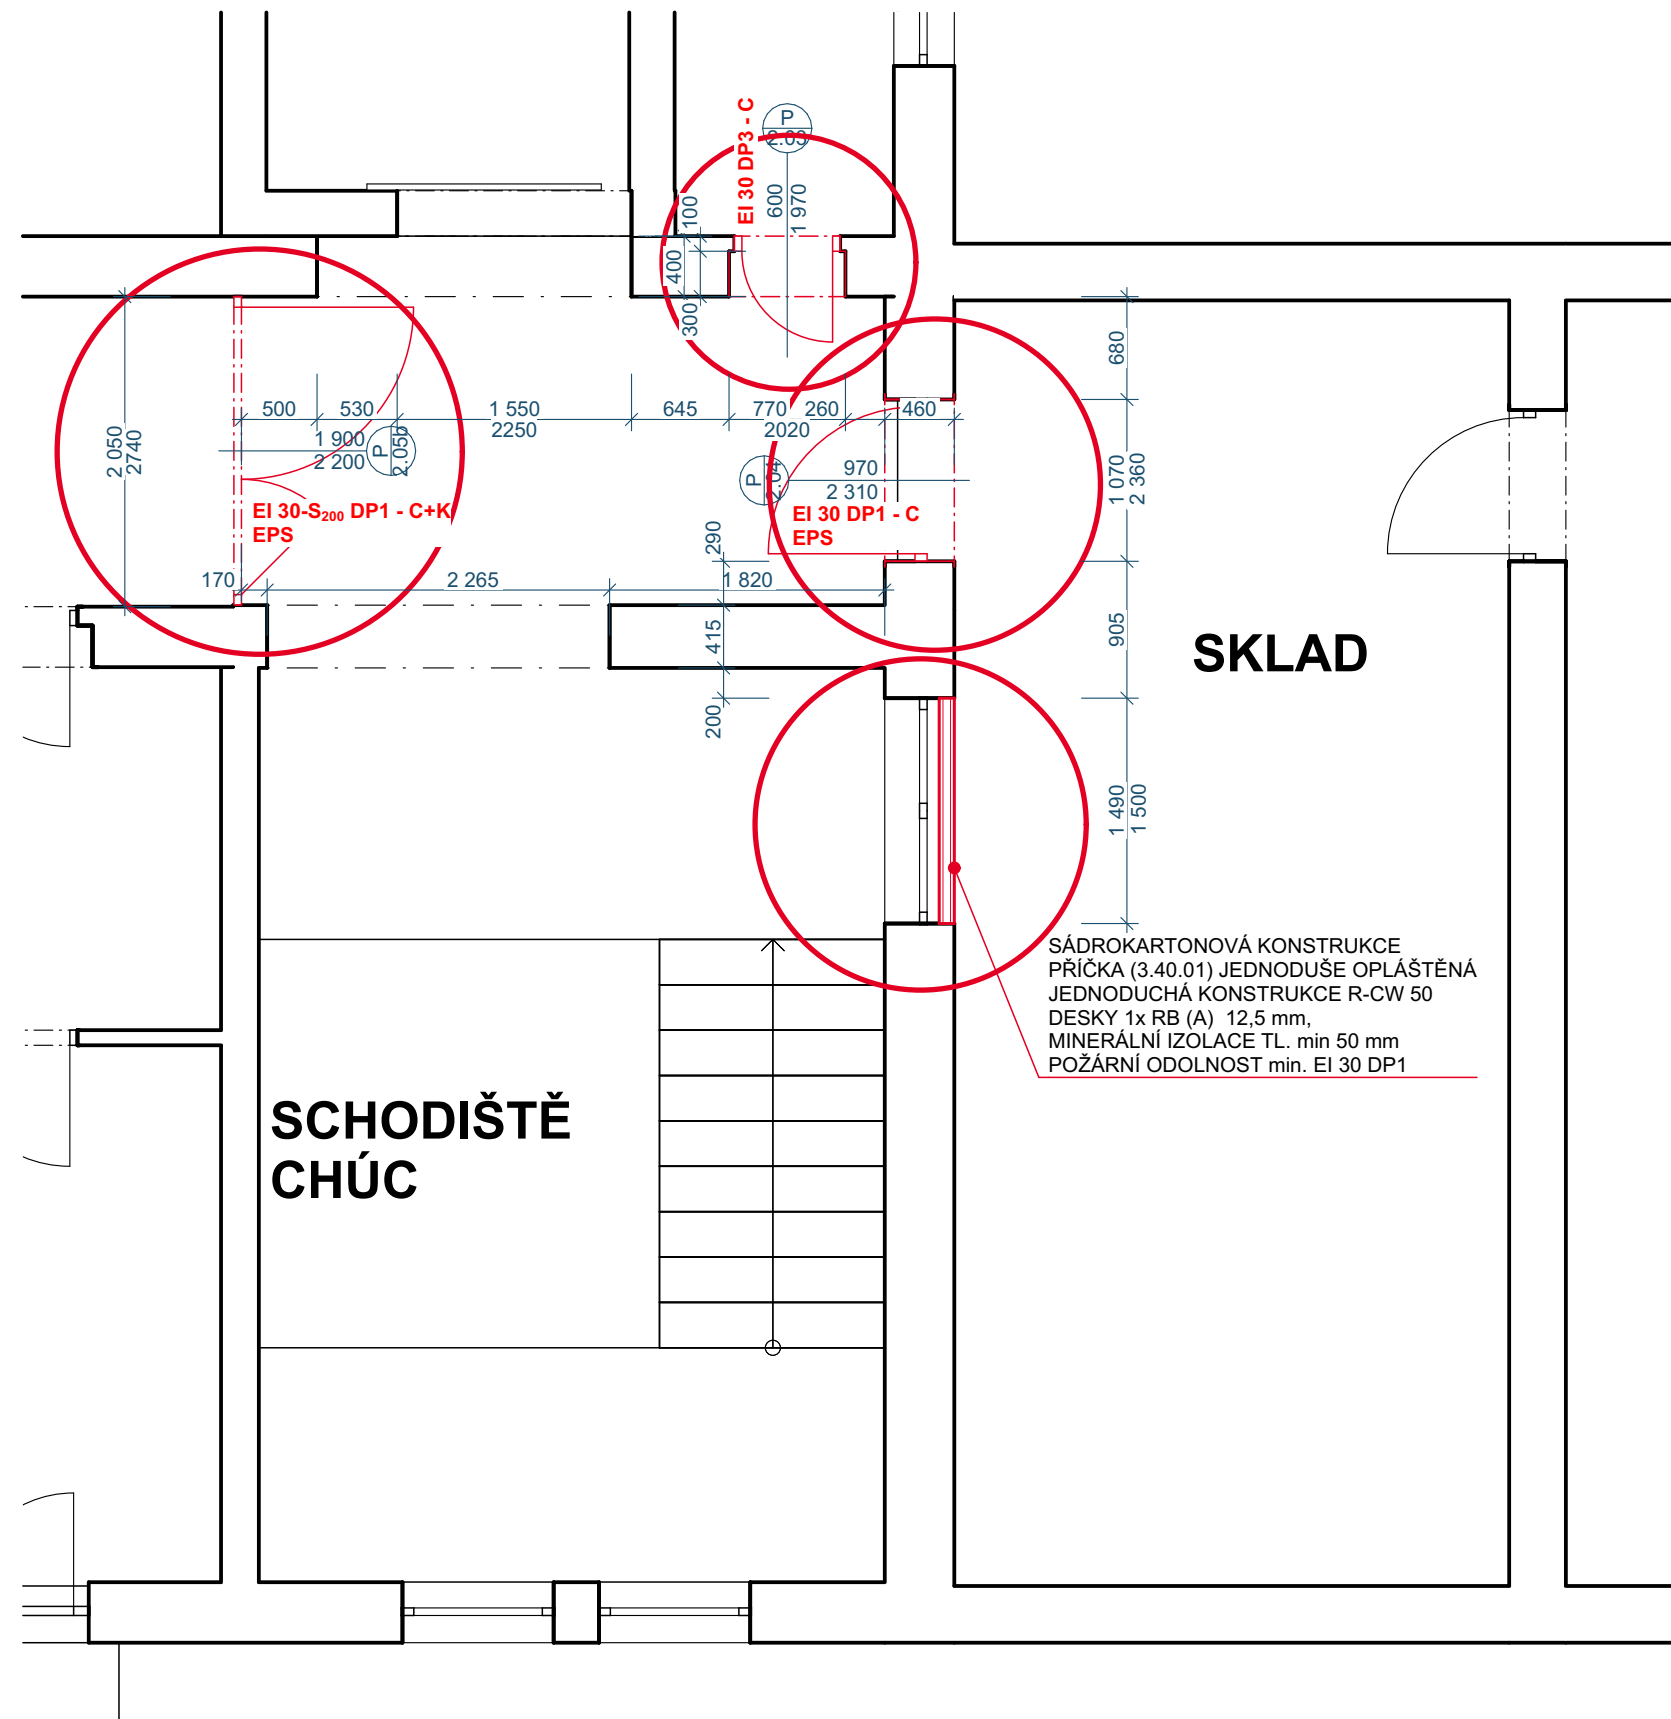

PROJEKTOVÁ DOKUMENTACE PRO PROVÁDĚNÍ STAVBY

VYPRACOVAL, KRESLIL: ING. LUKÁŠ HRUBÝ	ZODP. PROJEKTANT: ING. PETR SEVERA	ING. LUKÁŠ HRUBÝ IČ.: 74090216 TEL.: 739 311 943 EMAIL: hruby.luk@seznam.cz	
STAVEBNÍK: KRAJ VYSOČINA ŽIŽKOVA 1882/57 586 01 JIHLAVA NÁZEV PROJEKTU: DOMOV PRO SENIORY MITROV - výměna dveří na chodbách v prostoru DS Mitrov SO 01 Výměna dveří za požární uzávěry D.1.1 ARCHITEKTONICKO STAVEBNÍ ŘEŠENÍ		FORMÁT:	2 A4
		DATUM:	2024_11
		KRAJ:	VYSOČINA
		KAT. ÚZEMÍ:	MITROV
		Č. PARCELY:	st.1
		Č.KOPIE:	
		ARCHIVNÍ Č.:	29_2024
NÁZEV VÝKRESU: VÝKRES STAVEBNÍCH ÚPRAV 2.NP - OKNO		MĚŘÍTKO: 1:50	Č. VÝKRESU: D.1.1.17