



SOUČASNÝ STAV REZ A-A
1:50

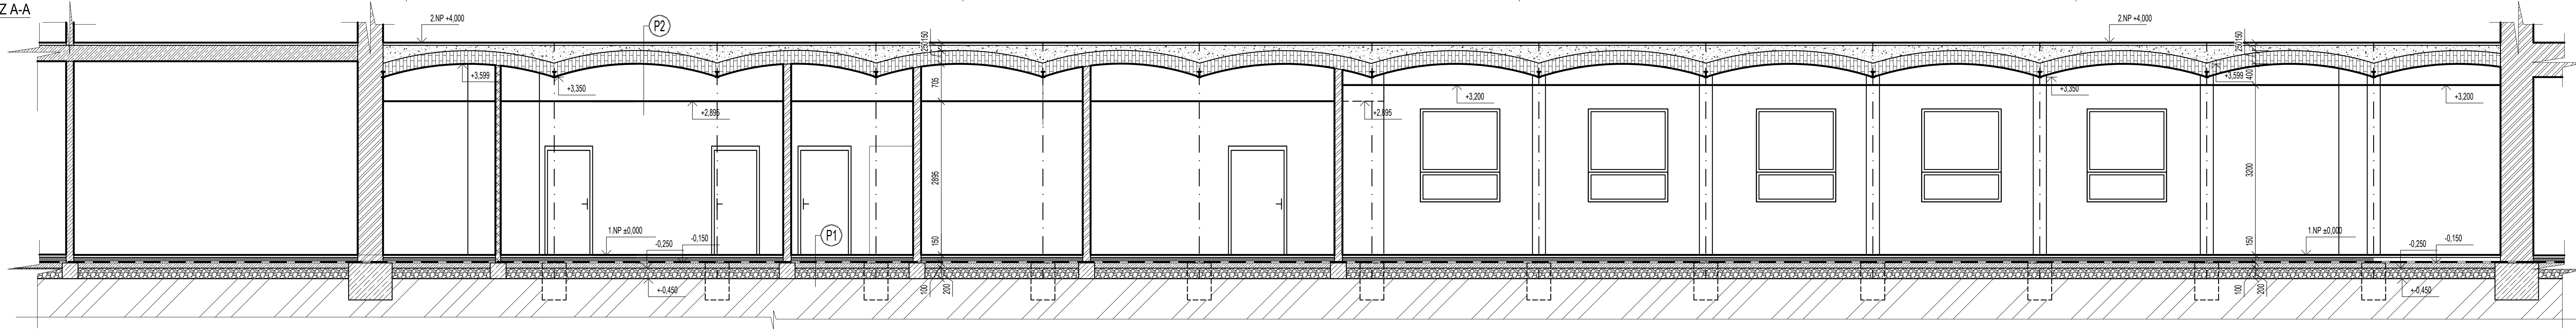

SOUČASNÝ STAV REZ B-B
1:50

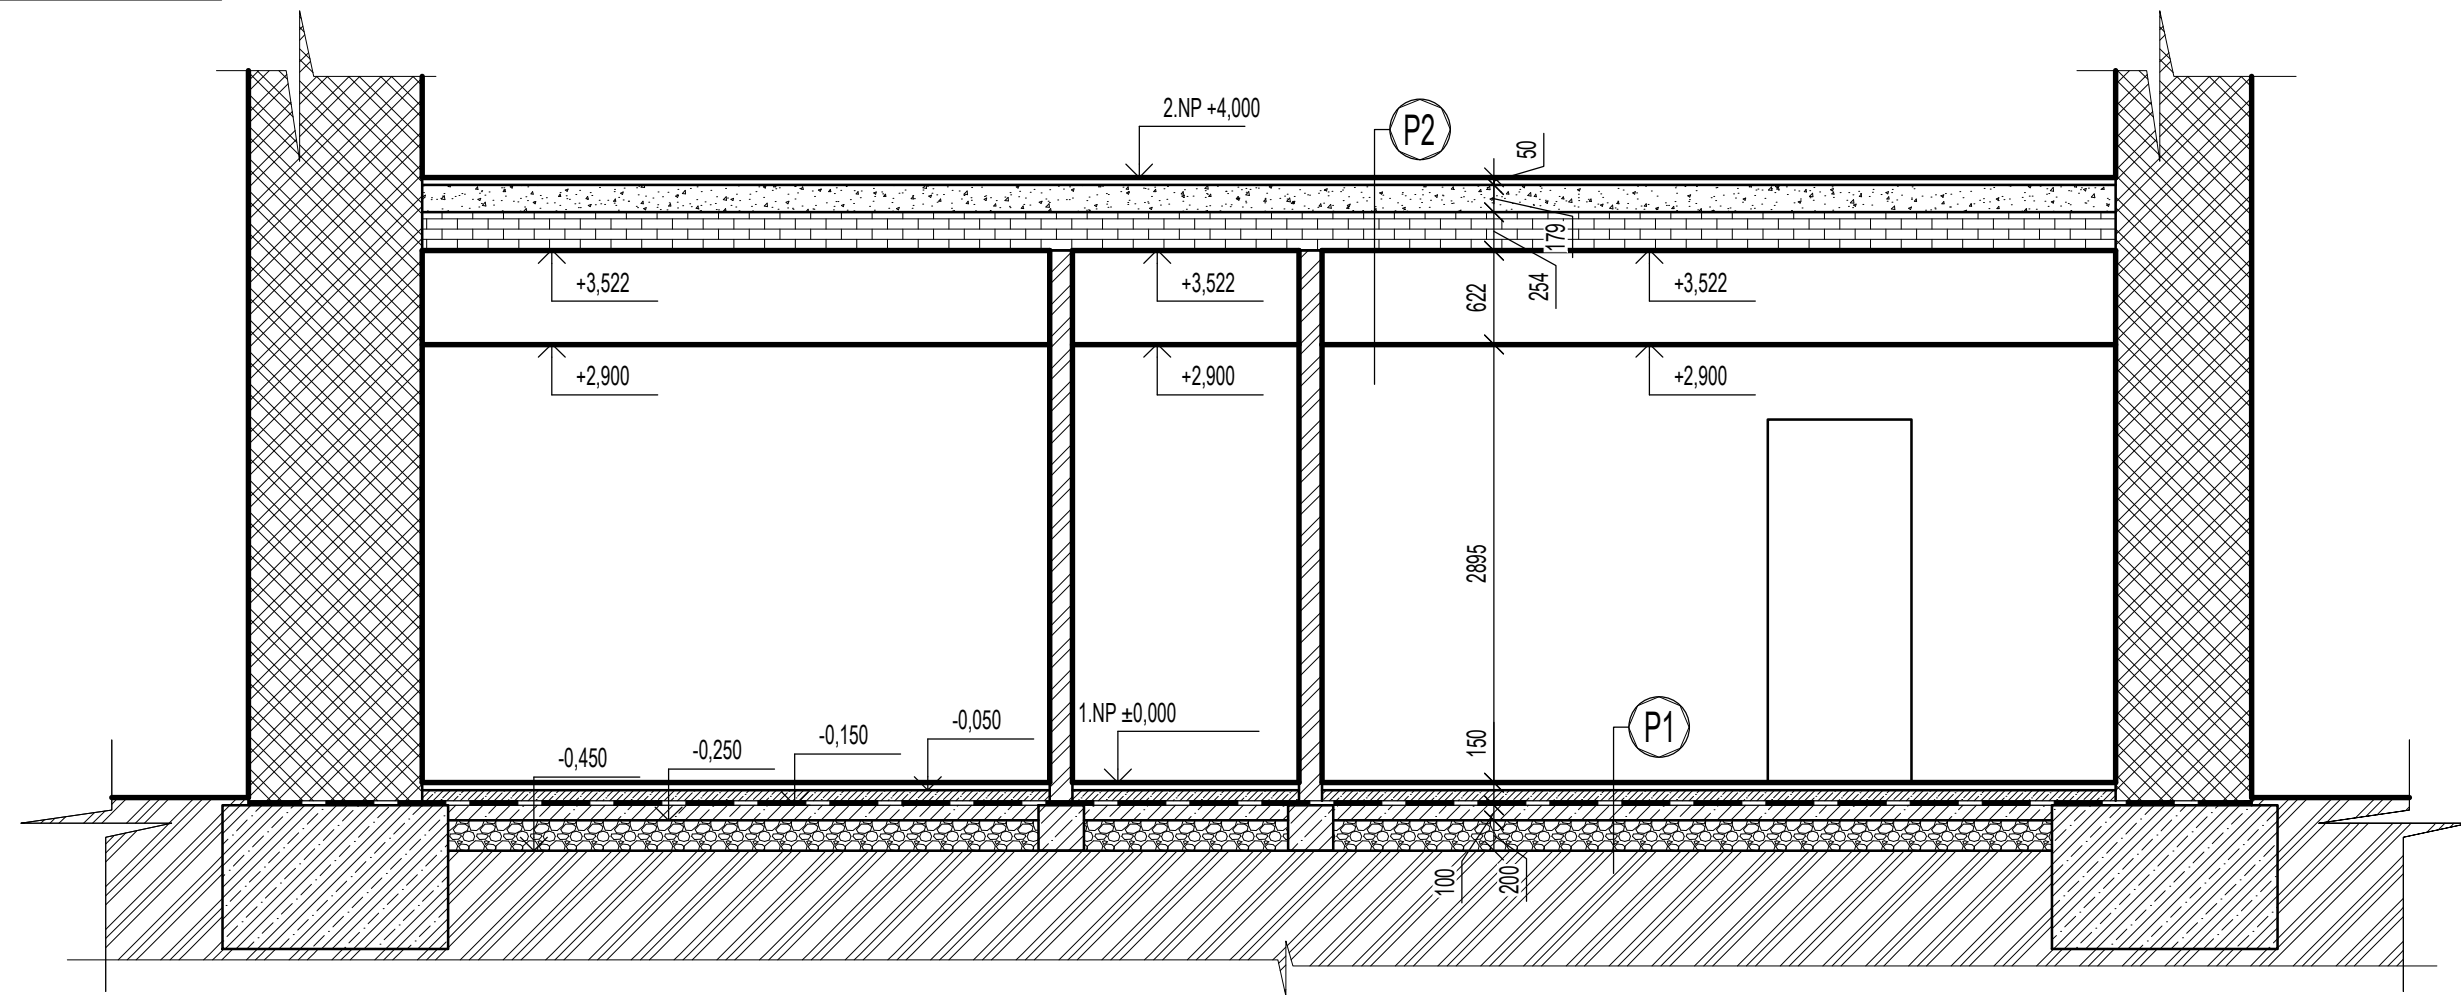

LEGENDA MATERIÁLŮ

- ŽB KONSTRUKCE STROPU
- KLENBY
- ZÁSYP KLENBY
- PODLAHOVÝ BETON
- PODBETON
- ŠTERKOVÝ PODKLAD
- ROSTLÝ TERÉN
- PŮVODNÍ NOSNÉ ZDIVO tl. 1150 - 480mm
- PŮVODNÍ ZDIVO Z CIHEL PLNÝCH CP - 290x140x65, P15 - M10 MC 50 tl. 150 - 350 mm
- PŮVODNÍ ZDIVO Z CIHEL PLNÝCH PKCD - 290x140x65, P4 - MC 50 tl. 100 mm
- HYDROIZOLACE DLE SKLADBY
- PŮVODNÍ NOSNÍ SLOUPY

Akce: SUPŠ Jihlava Rek. stravovacího provozu


Umístění:	Hájkova 2917/42, Jihlava - Helenín
Investor:	Kraj Vysočina, Žitkova 182/57, 586 01 Jihlava
Projekce - inženýring - realizace	Projektant: Dávid Fírtl
U tunelu 152, Senohrady 251 66	Zodp. projektant: Ing. Michal Nečas
IČ: 17219787, DIČ: CZ17219787	Autor, projektant: Ing. Petr Lorenz, CSc.
tel: +420 734 745 727, info@proiecturadana.cz	

NA TUTO DOKUMENTACI SE VZTAHUJÍ AUTORSKÁ PRÁVA, NENÍ URČENA PRO ZHOTOVENÍ KOPÍI A JAKÝKOLIV REPRODUKCI BEZ SOUHLASU PROIECTURA DANA s.r.o.

Stupeň:	DPS	Číslo zakázky:	24056
		Část PD:	D.1.1

Obsah:

STÁVAJÍCÍ STAV ŘEZY

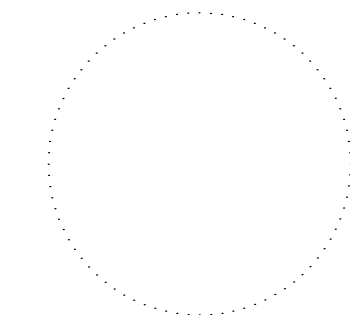

Datum:	12/2024
Měřítko:	1:50
Formát:	1050x297

Číslo přílohy:

D.1.1.-03

Paré: