



BOURANÉ A NOVÉ KONSTRUKCE REZY 1:50


ŘEZ A-A'

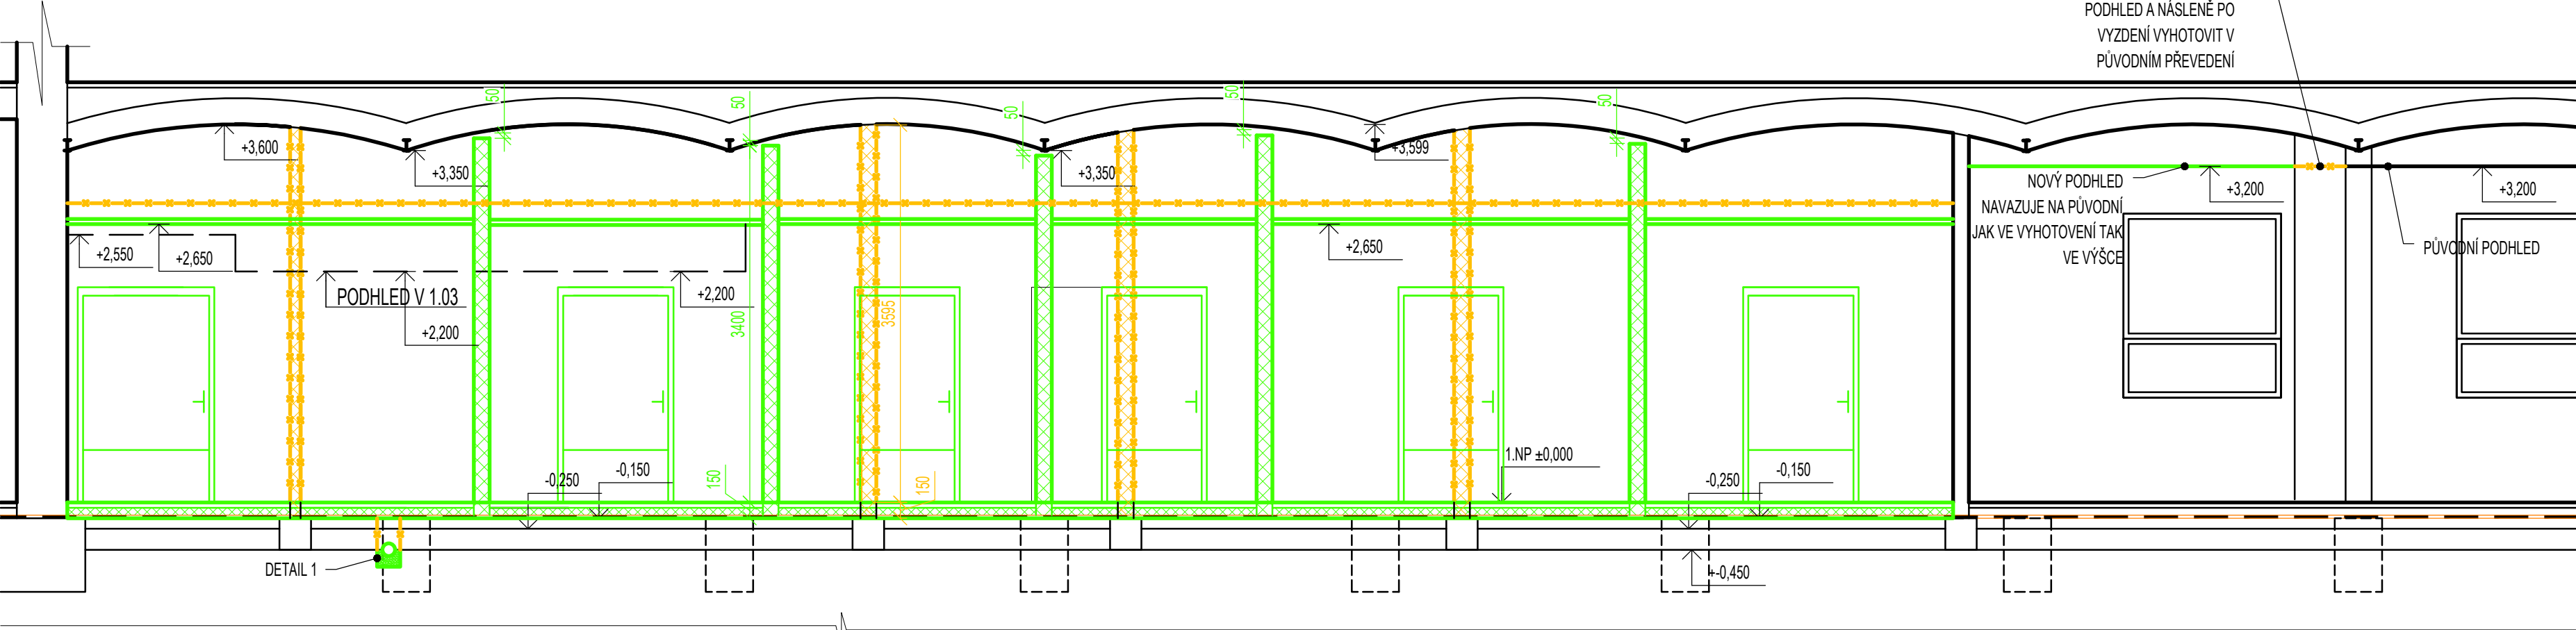

LEGENDA BOURÁNÍ A NOVÝCH KONSTRUKCÍ

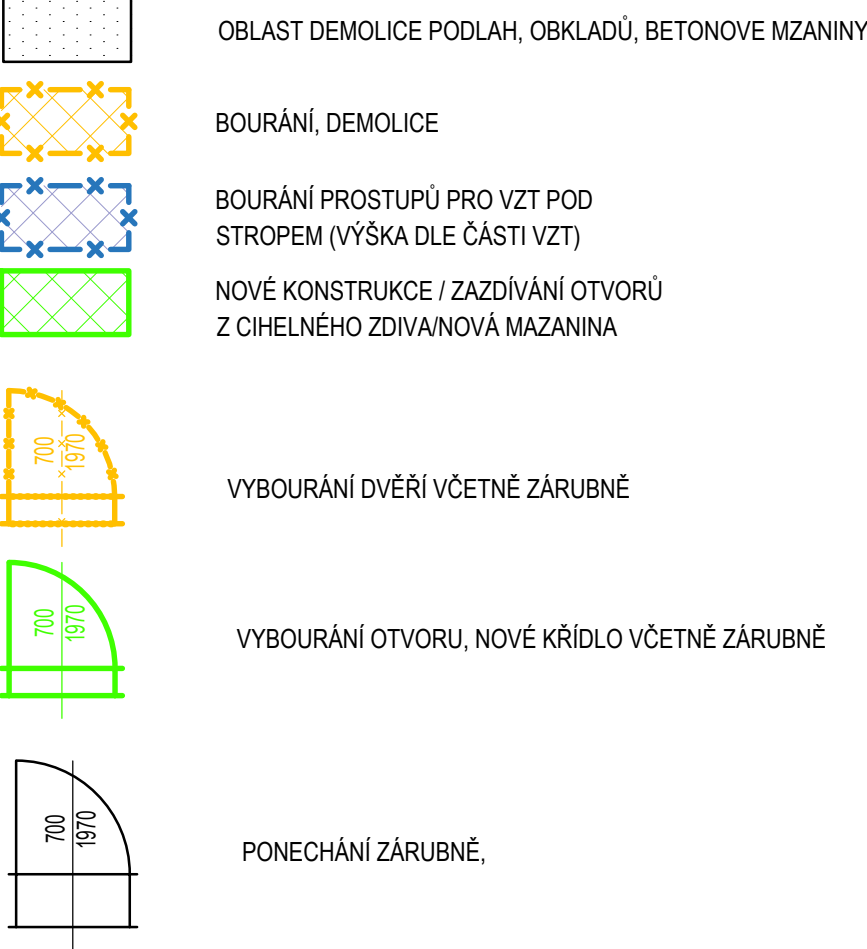


ŘEZ B-B'

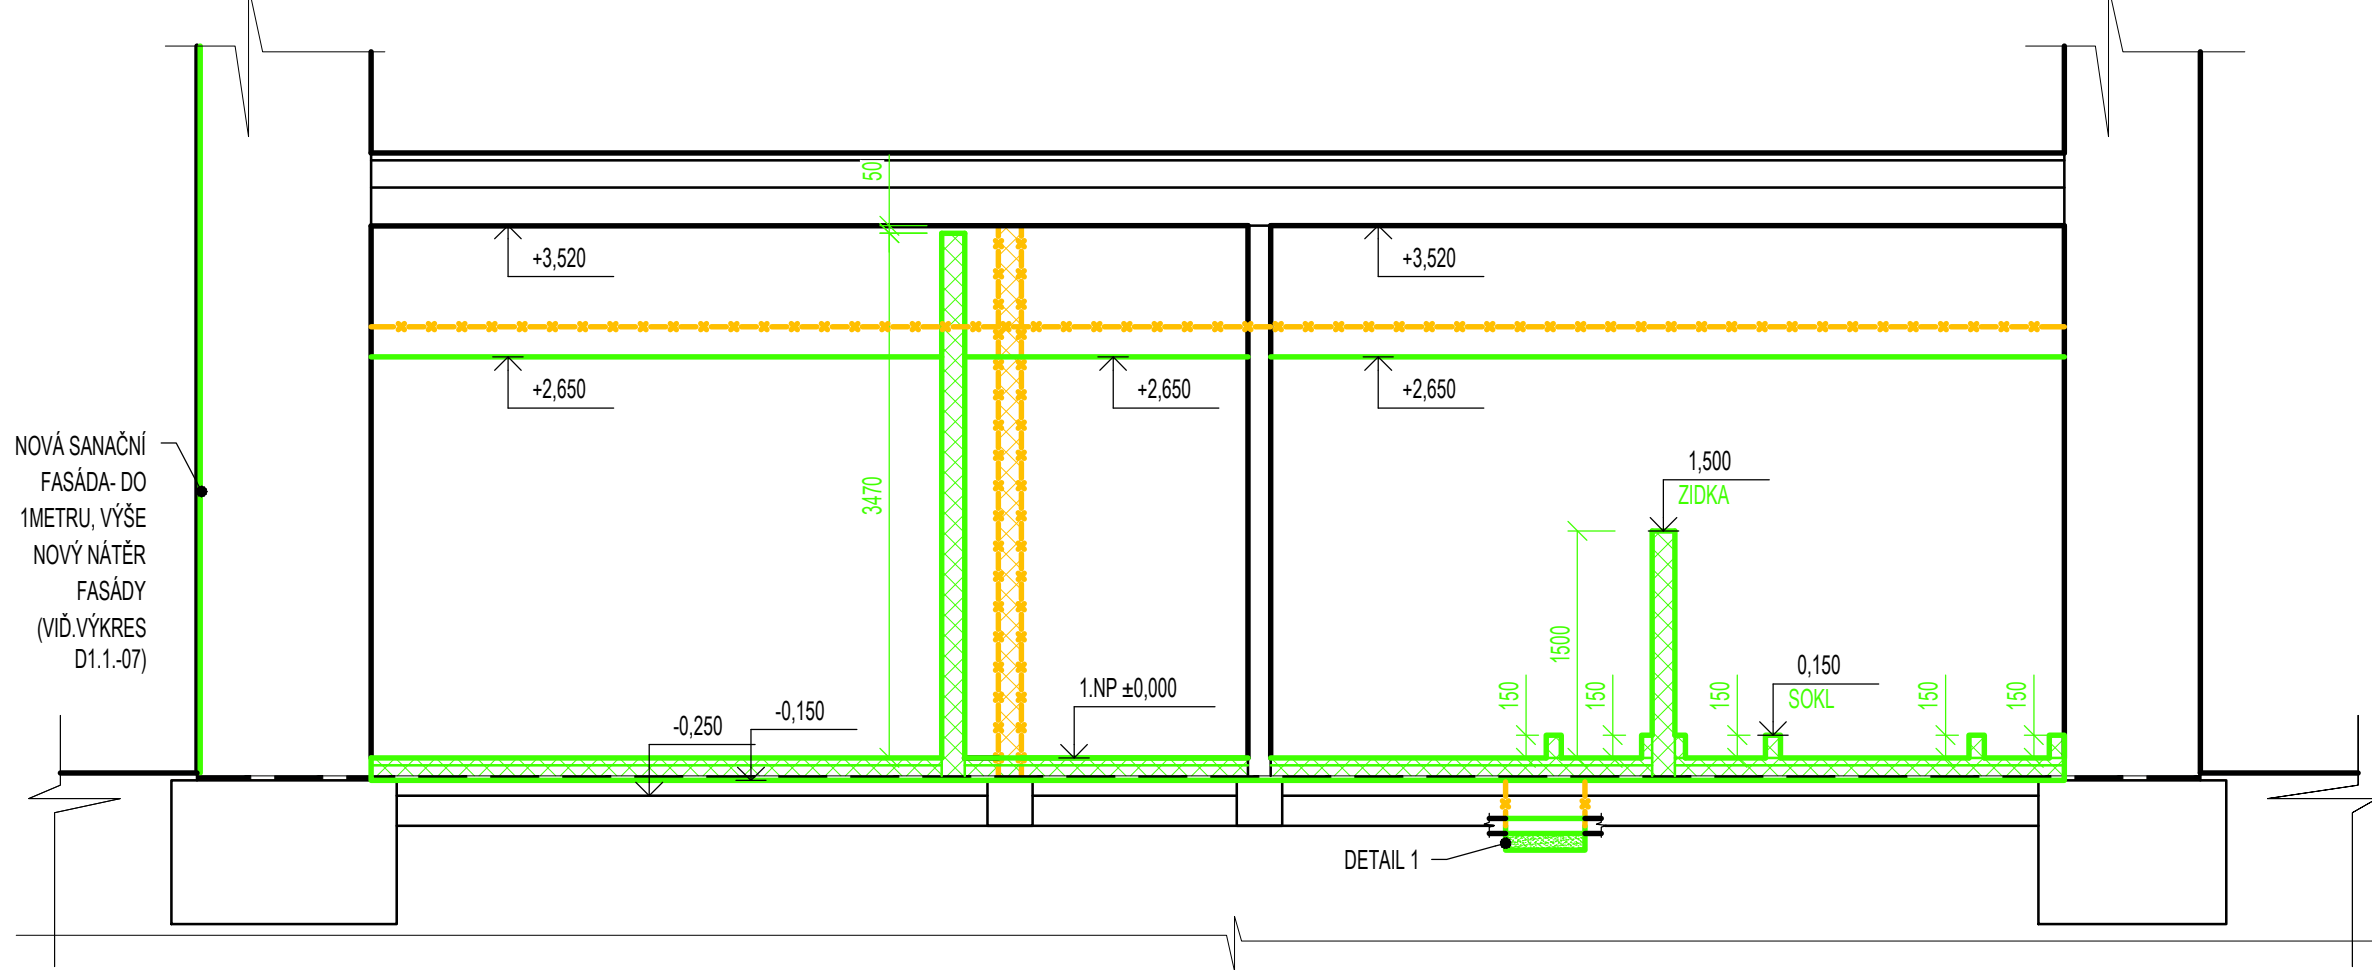

DETAIL 1:

SKLADBA P1 N	
NOVÁ DLAŽBA R11	10 mm
NOVÉ LEPIDLO POD DLAŽBU	3 mm
NOVÁ ANYHYDRITOVÁ SAMONIVELAČNÍ STĚRKA	7 mm
NOVÁ BETONOVÁ MAZANINA + VÝZTUŽNÁ VRSTVA	130 mm
NOVÁ ASFLATOVÁ HYDROIZOLACE	4 mm
NOVÁ PENETRACE - ASFALTOVÁ	0.2 mm
STÁVAJÍCÍ PODBETON	100 mm
STÁVAJÍCÍ ŠTERKOVÉ LŮŽKO	150mm
PŮVODNÍ TERÉN	-

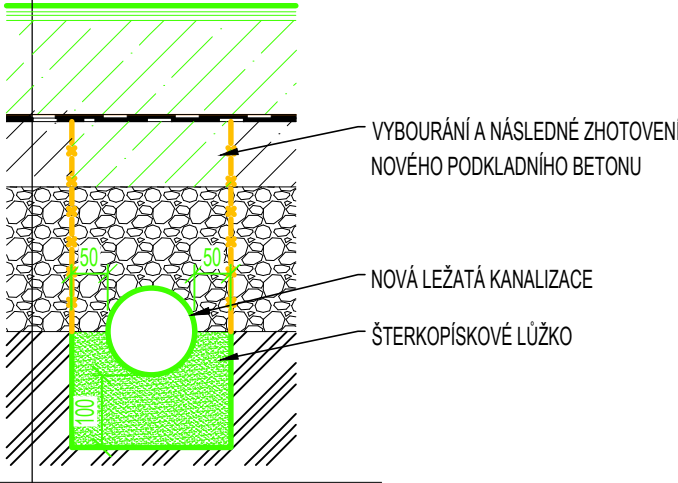

POZNÁMKA

- PŘÍBLIŽNÁ DĚLKA DŘÁŽEK PRO INSTALACE JE 800 m, DŘÁŽKY JSOU POPSÁNY A OZNAČENY VE VÝKRESECH ZTI
- DOJDE K VYBOURÁNÍ STÁVAJÍCÍ DLAŽBY, BETONOVÉ MAZANINY A HYDROIZOLACE
- ZDRAVOTNÉ TECHNICKÉ INSTALACE BUDOU DEMONTOVÁNY A DLE VÝBĚRU INVESTORA BUDOU INSTALOVÁNY NOVÉ
- STÁVAJÍCÍ ROZVODY VYTÁPĚNÍ BUDOU OŠKRÁBÁNY A NOVĚ NATŘENY
- BUDE DEMONTOVÁNA STÁVAJÍCÍ KUCHYŇKA V DENNÍ MÍSTNOSTI
- BUDOU DEMONTOVÁNI STÁVAJÍCÍ ROZVODY VZDUCHOTECHNIKY
- STÁVAJÍCÍ CHLADICÍ BOXY BUDOU DEMONTOVÁNY
- V MÍSTĚ VEDENÍ NOVÉ PŘÍČKY A NAVAZUJÍCÍHO NOVÉHO PODHLEDU NUTNO ROZEBRAT STÁVAJÍCÍ PODHLED A NÁSLENĚ PO VYZDĚNÍ VYHOTOVIT V PŮVODNÍM PŘEVEDENÍ


Akce: SUPŠ Jihlava Rek. stravovacího provozu

Umístění:	Hálkova 2917/42, Jihlava - Helenín
Investor:	Kraj Vysočina, Žižkova 182/57, 586 01 Jihlava
Projektant:	Dávid Frntol
Zodp. projektant:	Ing. Michal Nečas
Autor. projektant:	Ing. Petr Lorenz, CSc.

NA TUTO DOKUMENTACI SE VZTAHUJÍ AUTORSKÁ PRÁVA, NENÍ URČENA PRO ZHOTOVENÍ KÓPIÍ A JAKÝCHKOLIV REPRODUKCI BEZ SOUHLASU PROJEKTURA DANA s.r.o.

Stupeň:	DPS	Číslo zakázky:	24056
		Část PD:	D.1.1

BOURANÉ A NOVÉ KONSTRUKCE ŘEZY

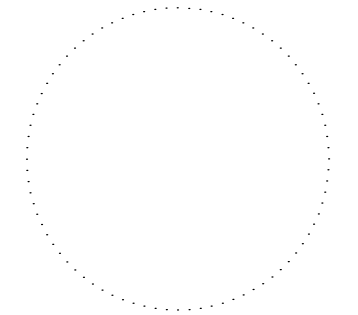

Datum:	12/2024
Měřítko:	1:50
Formát:	630x297
Číslo přílohy:	Paré:
D.1.1.-06	