

SKLONOVÉ POMĚRY

KLOPENÍ


KÓTY NIVELETY

KÓTY TERÉNU

SROVNÁVACÍ ROVINA

STANIČENÍ v km

SMĚROVÉ POMĚRY

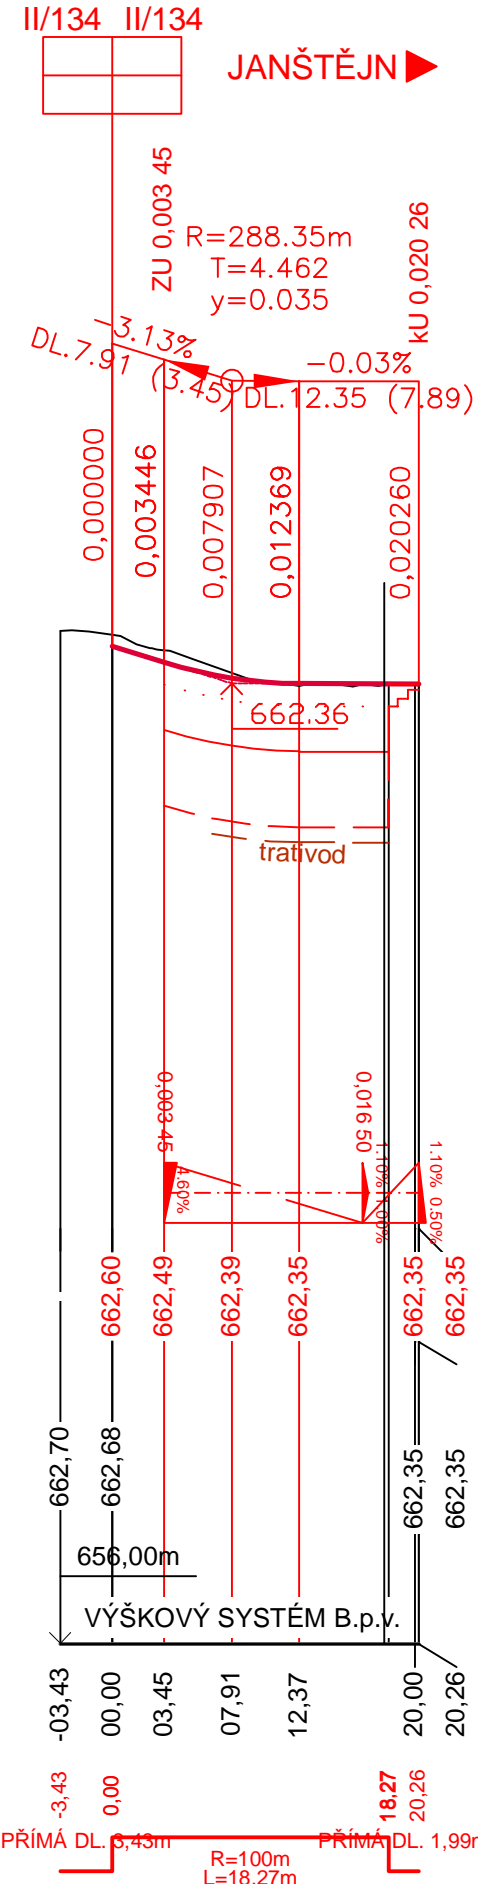

SKLONOVÉ POMĚRY

KLOPENÍ


KÓTY NIVELETY




KÓTY TERÉNU

SROVNÁVACÍ ROVINA

STANIČENÍ v km

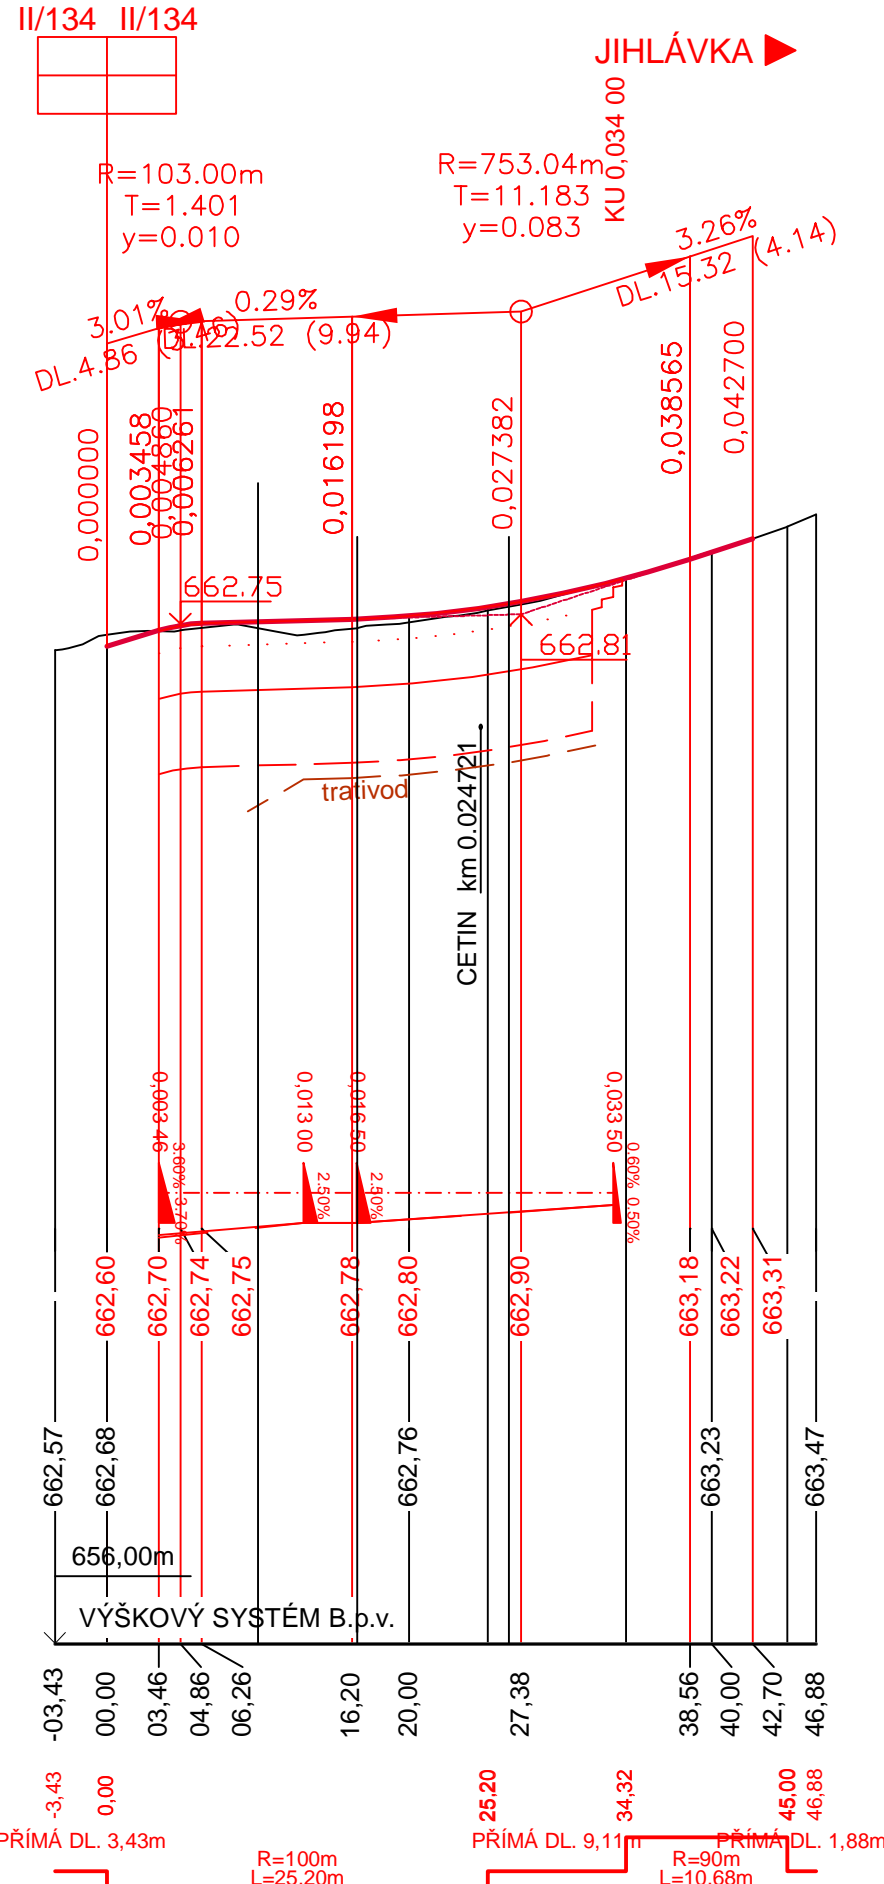SMĚROVÉ POMĚRY



STAVBA:				
II/134 Horní Dubenky - most ev. č. 134-010				
OBJEDNATEL:				
		Krajská správa a údržba silnic Vysočiny, p.o. Kosovská 1122/16 586 01 Jihlava		
			Zakázka:	Datum:
DIPONT s.r.o. projektová a inženýrská činnost Klíšská 1432/18, 400 01 Ústí nad Labem, CZ E: dipont@dipont.cz T: 00420 475 201 724			D20022	03/2023
ODP. PROJEKTANT SO	VYPRACOVAL	TECHNICKÁ KONTROLA	Účel PD:	PDPS
ING. JAN ROŠÍK	ING. JAN ROŠÍK	ING. PETR NOVÁK	Měřitko:	1:500/50
			Formát:	5xA4
OBJEKT:			Část:	Paré:
SO 101 Úprava křižovatky na silnici II/134 v km 21,550			D.1.1	
PŘÍLOHA:			Příloha:	
PODÉLNÉ PROFILY			5	