




POHLED JIHOZÁPADNÍ

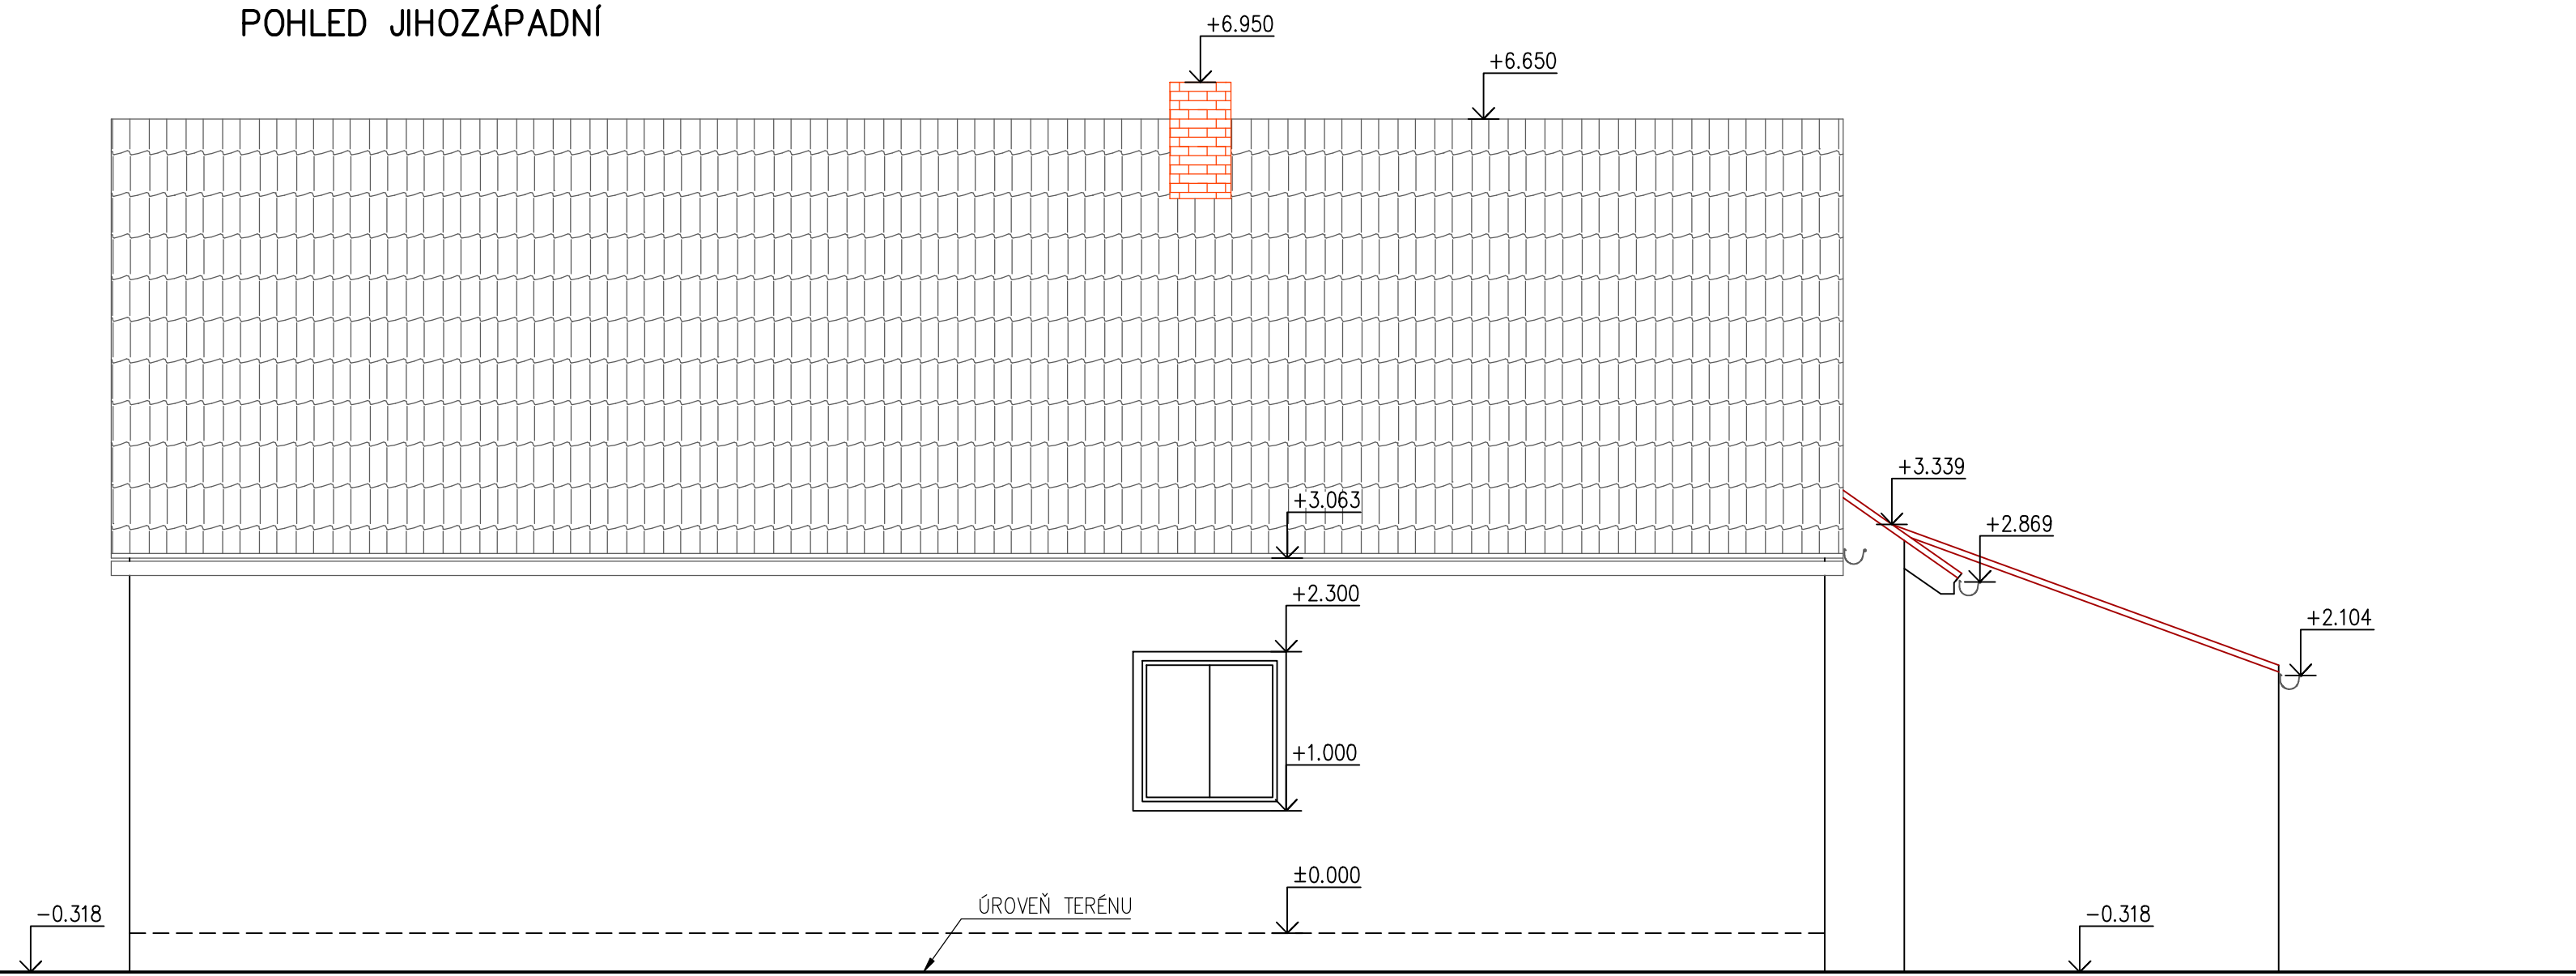


POHLED SEVEROZÁPADNÍ

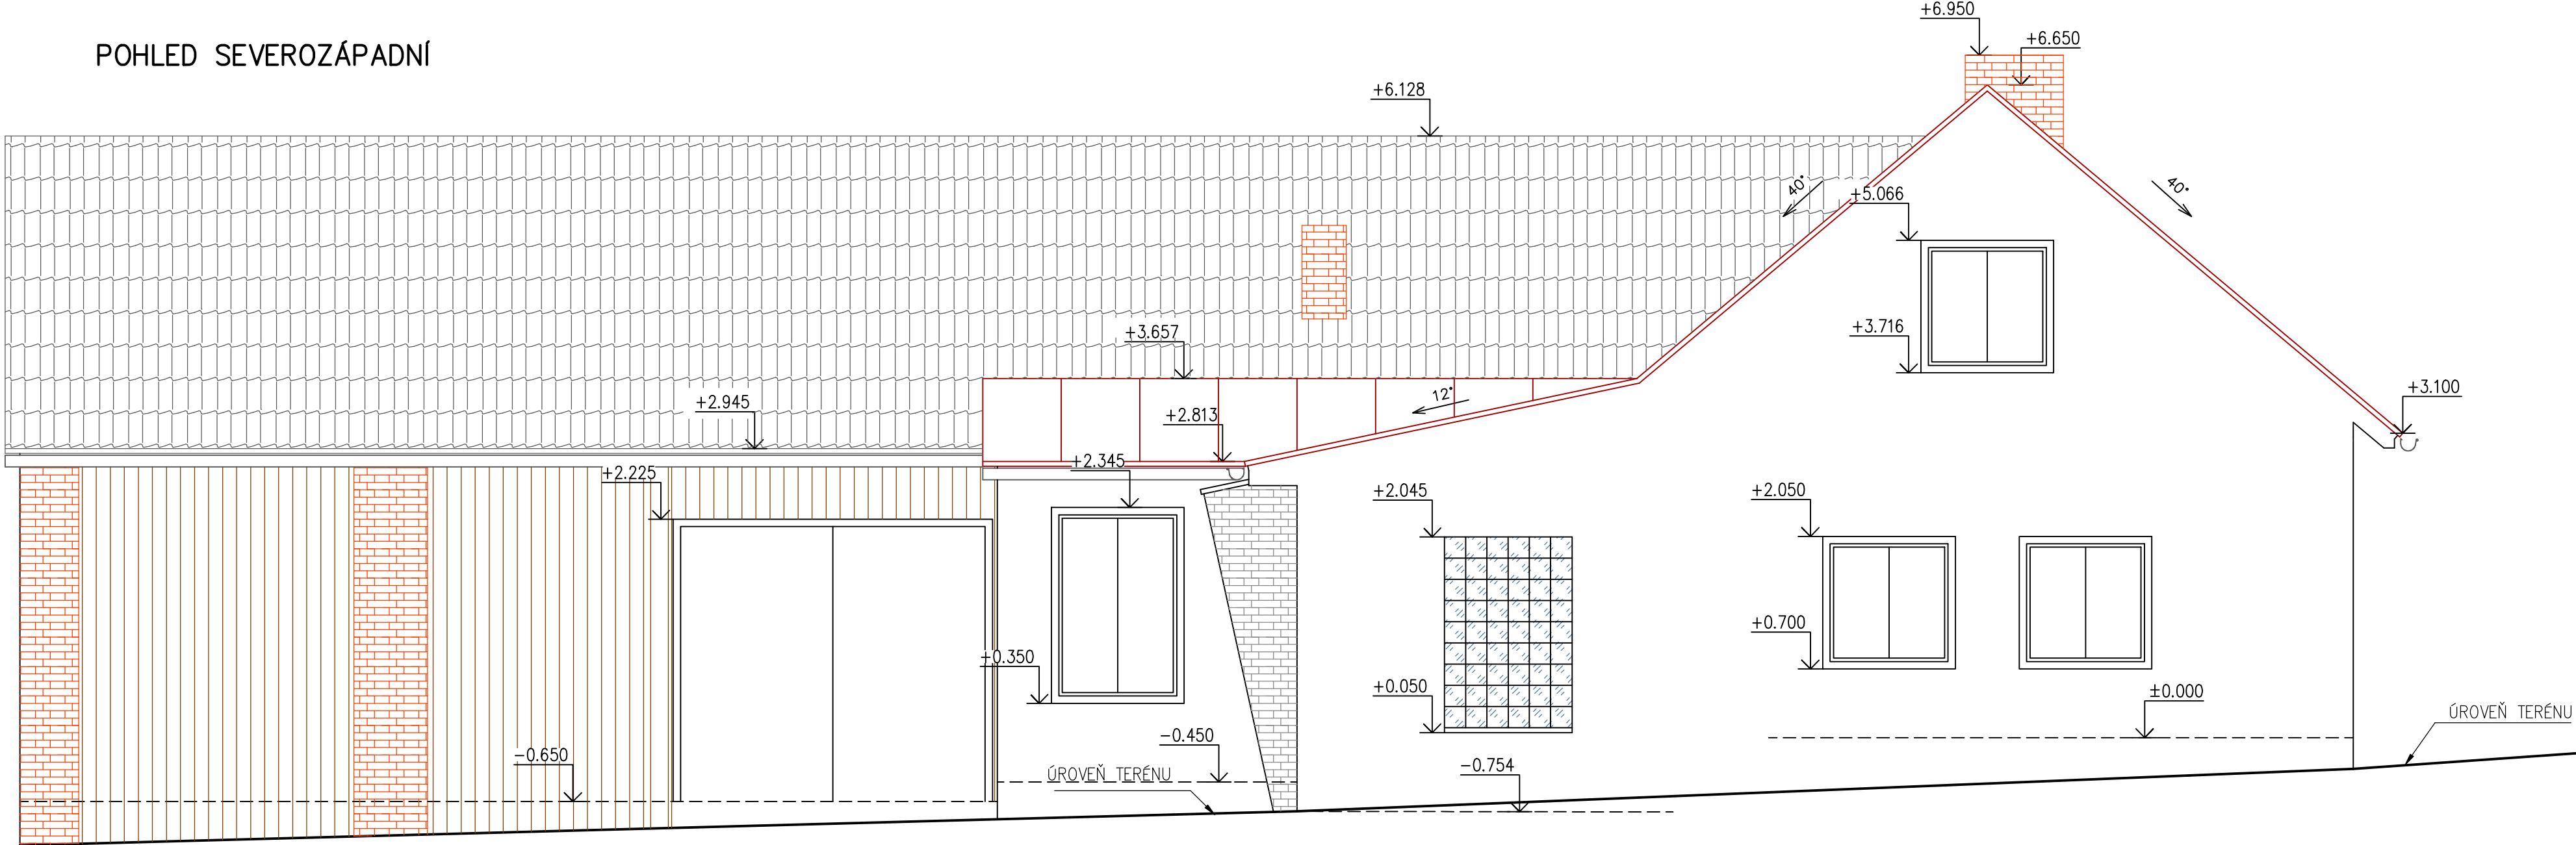

POHLED SEVEROVÝCHODNÍ

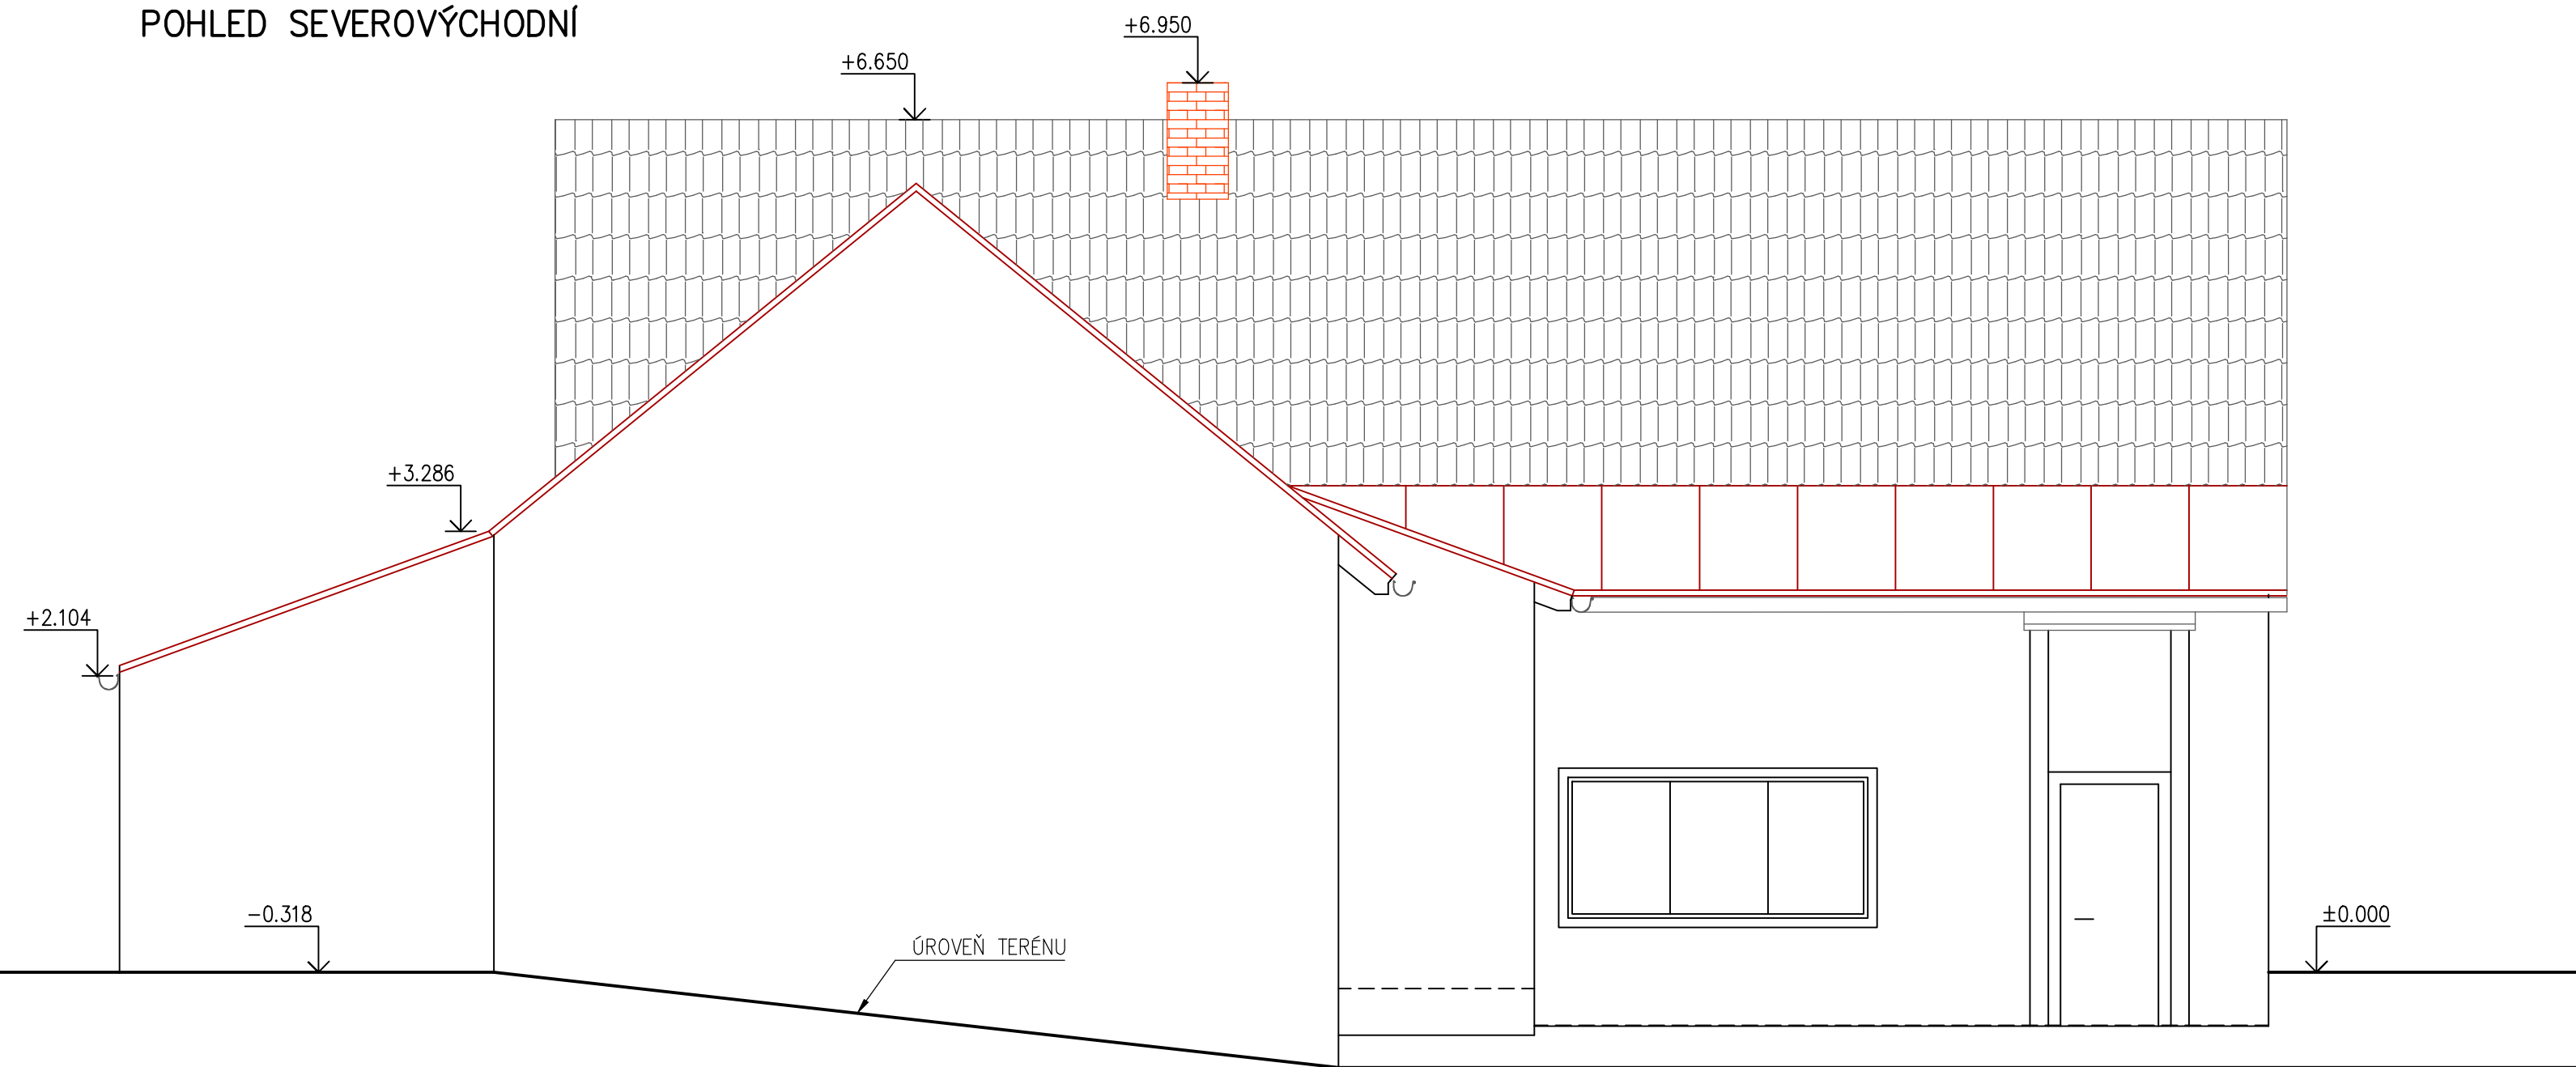
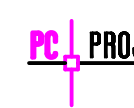



POHLED JIHOVÝCHODNÍ

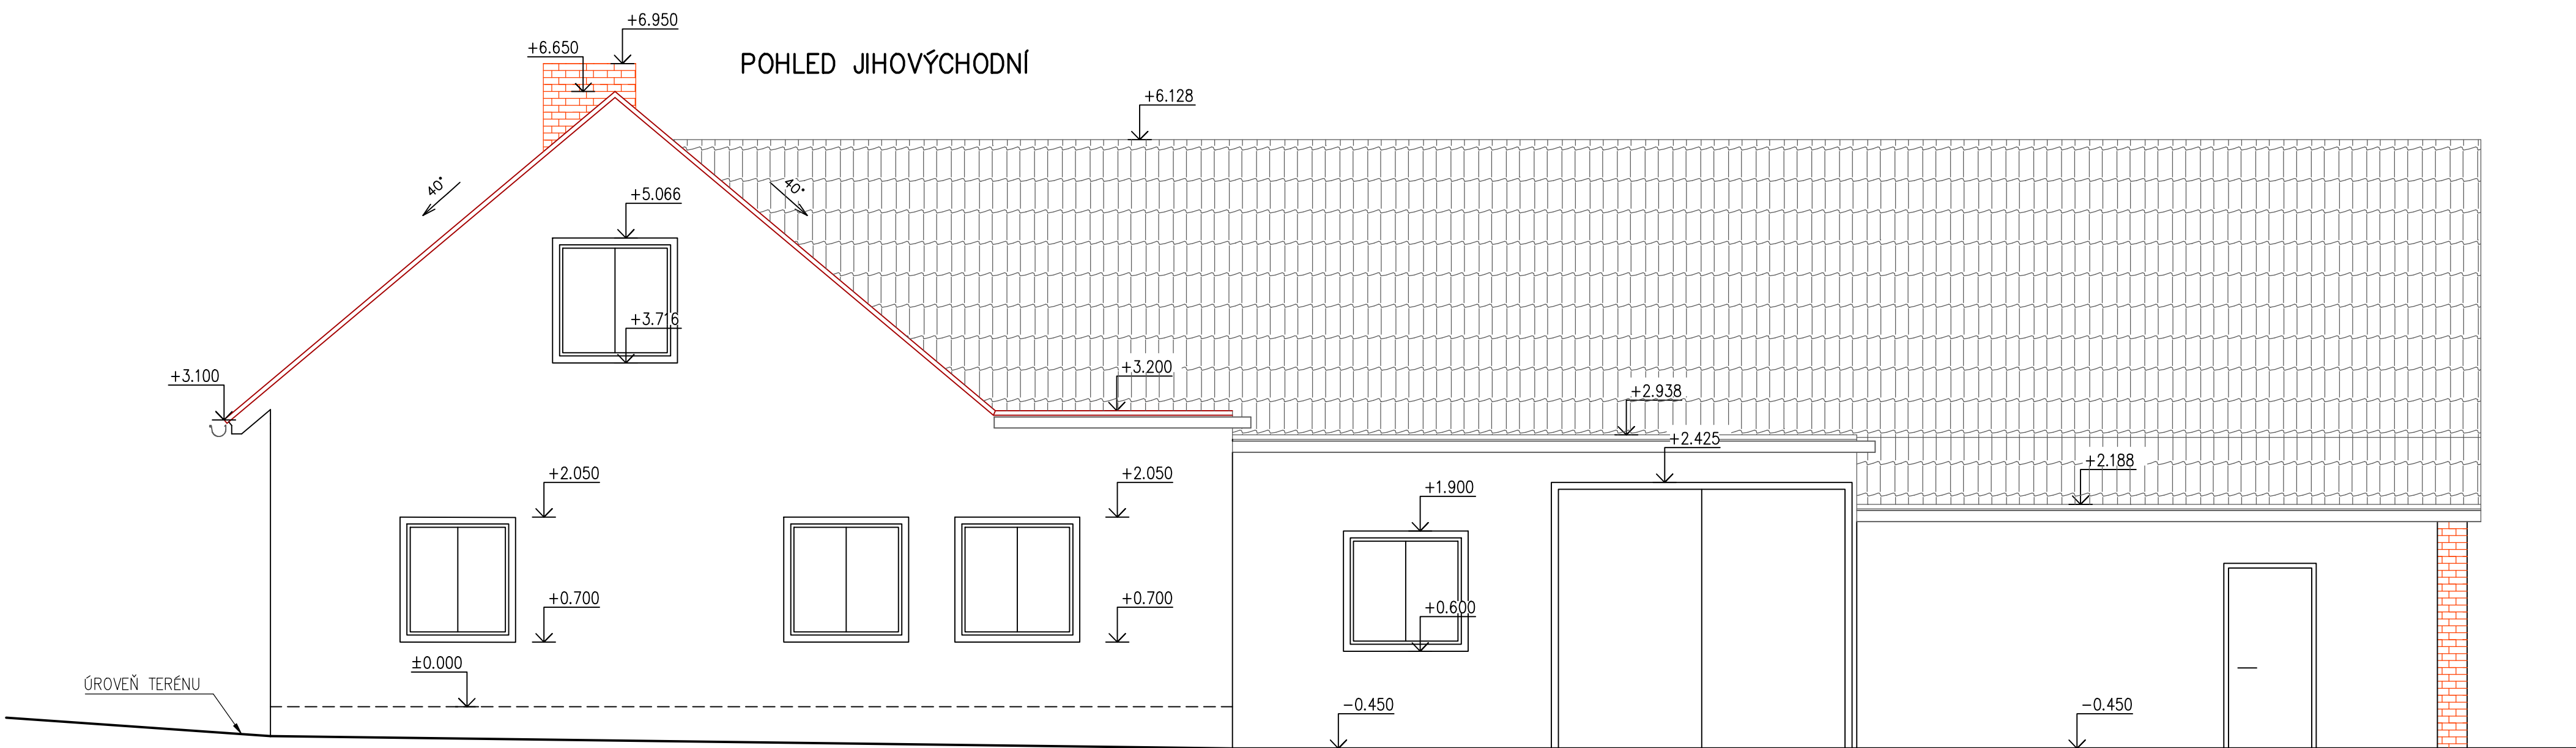

K.Ú. KAMENICE NAD LÍPOU (662577)

ČÍSLO	DATUM	POPIS ZMĚN	VYPRACOVAL	ZODP. PROJEKTANT	AUTOR
0	12/2023	PRVNÍ VYDÁNÍ	NOREK	ING. KOT	ING. KOT

INVESTOR:  KRAJ VYSOČINA Žižkova 1882/57 586 01 JIHLAVA		PROJEKTANT ČÁSTI:  PROJEKT CENTRUM NOVÁ S.R.O.		GENERÁLNÍ PROJEKTANT:  PROJEKT CENTRUM NOVÁ S.R.O.	
MÍSTO STAVBY:	KAMENICE NAD LÍPOU	VYPRACOVAL:	NOREK	AUTOR:	ING. KOT
STAVEBNÍ ÚŘAD:	KAMENICE NAD LÍPOU	ZODP. PROJEKTANT:	ING. KOT	ARCH. NÁVRH:	PC NOVA
NÁZEV AKCE: TRANSFORMACE DOMOVA ČERNOVIC - LIDMAŇ III. - KNL GABRIELKA				FORMÁT:	12/A4
OBJEKT: SO-01: RODINNÝ DŮM				DATUM:	12/2023
OBSAH: POHLEDY				STUPEŇ PD:	BOURACÍ PRÁCE
				Č. ZAKÁZKY:	23-058
				MÉRITKO:	1:50
				SOUBOR:	-
				Č. VÝKRESU:	Č. PÁŘE
				D6.	
DOKUMENTACI LZE POUŽÍVAT POUZE VE SMYSLU PŘÍSLUŠNÉ SMLOUVY O DÍLO. VÝKRES ČI JEHO ČÁST MUŽE BÝT KOPÍROVÁN NEBO JINÝM ZPŮSOBEM ROZŠÍŘOVÁN POUZE PO PŘEDCHOZÍM SOUHLASU AUTORA					