



PŮDORYS 1:100

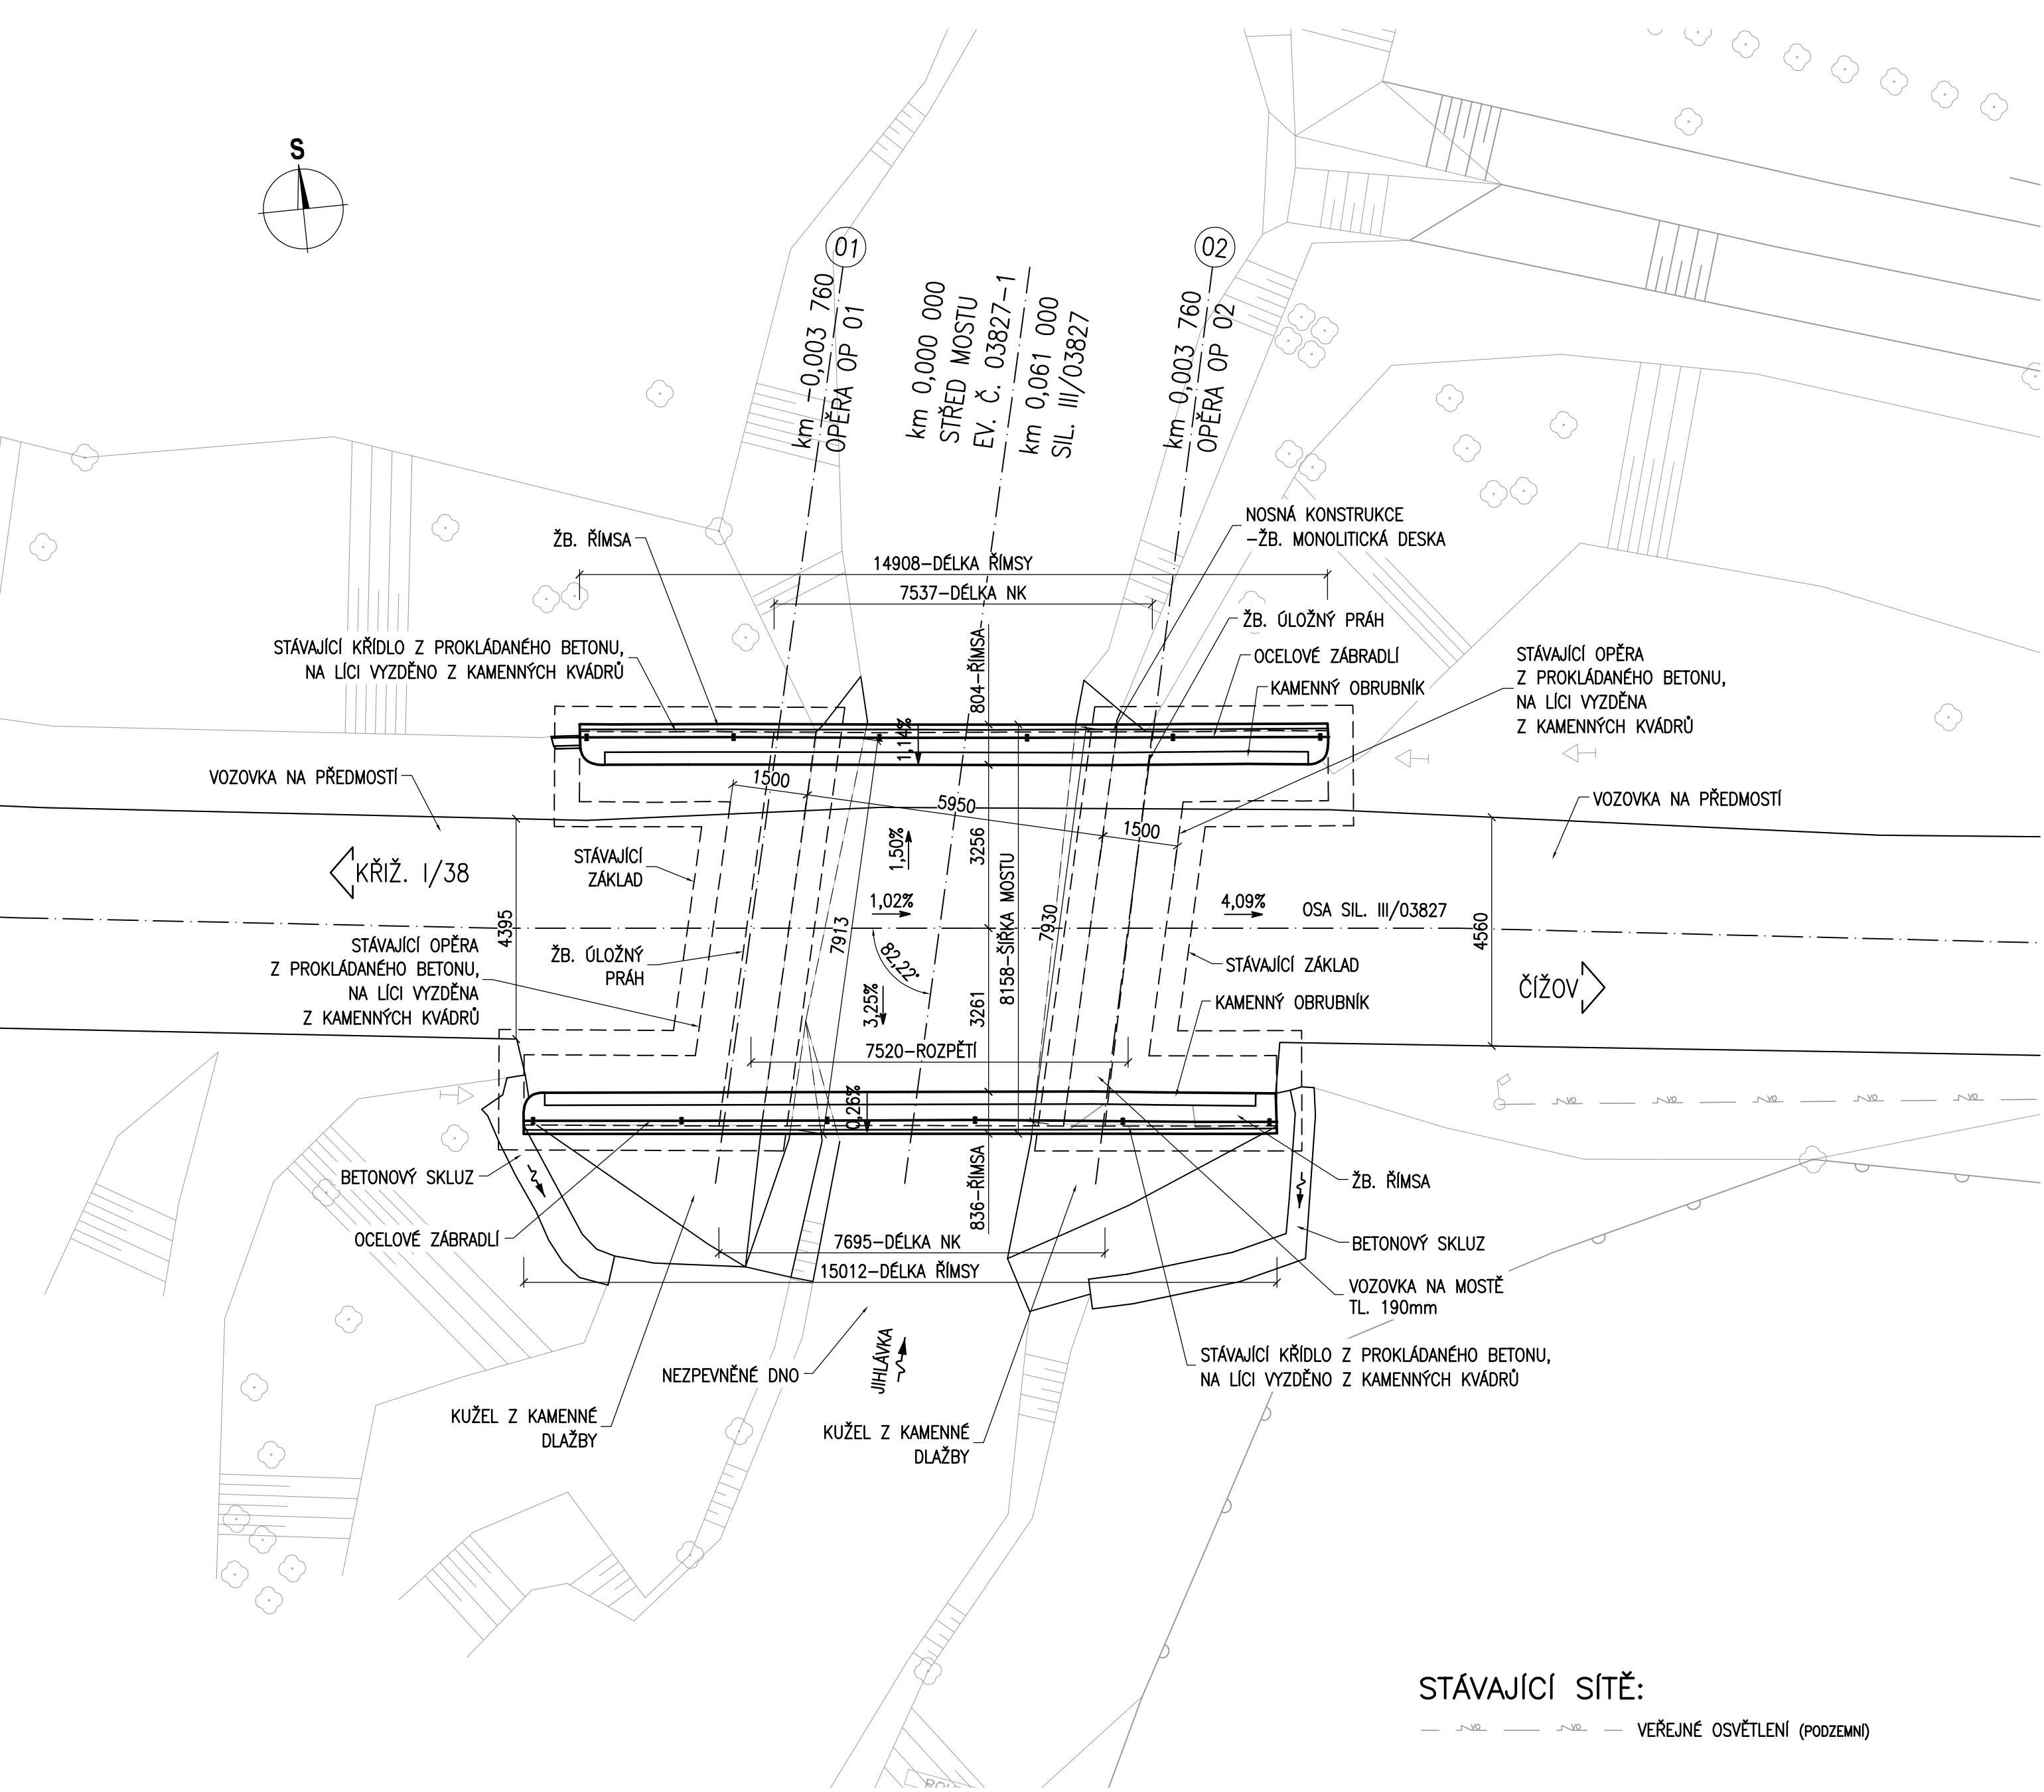


STÁVAJÍCÍ SÍŤ:

— — — — — VEŘEJNÉ OSVĚTLENÍ (PODZEMNÍ)

PODÉLNÝ ŘEZ 1:50

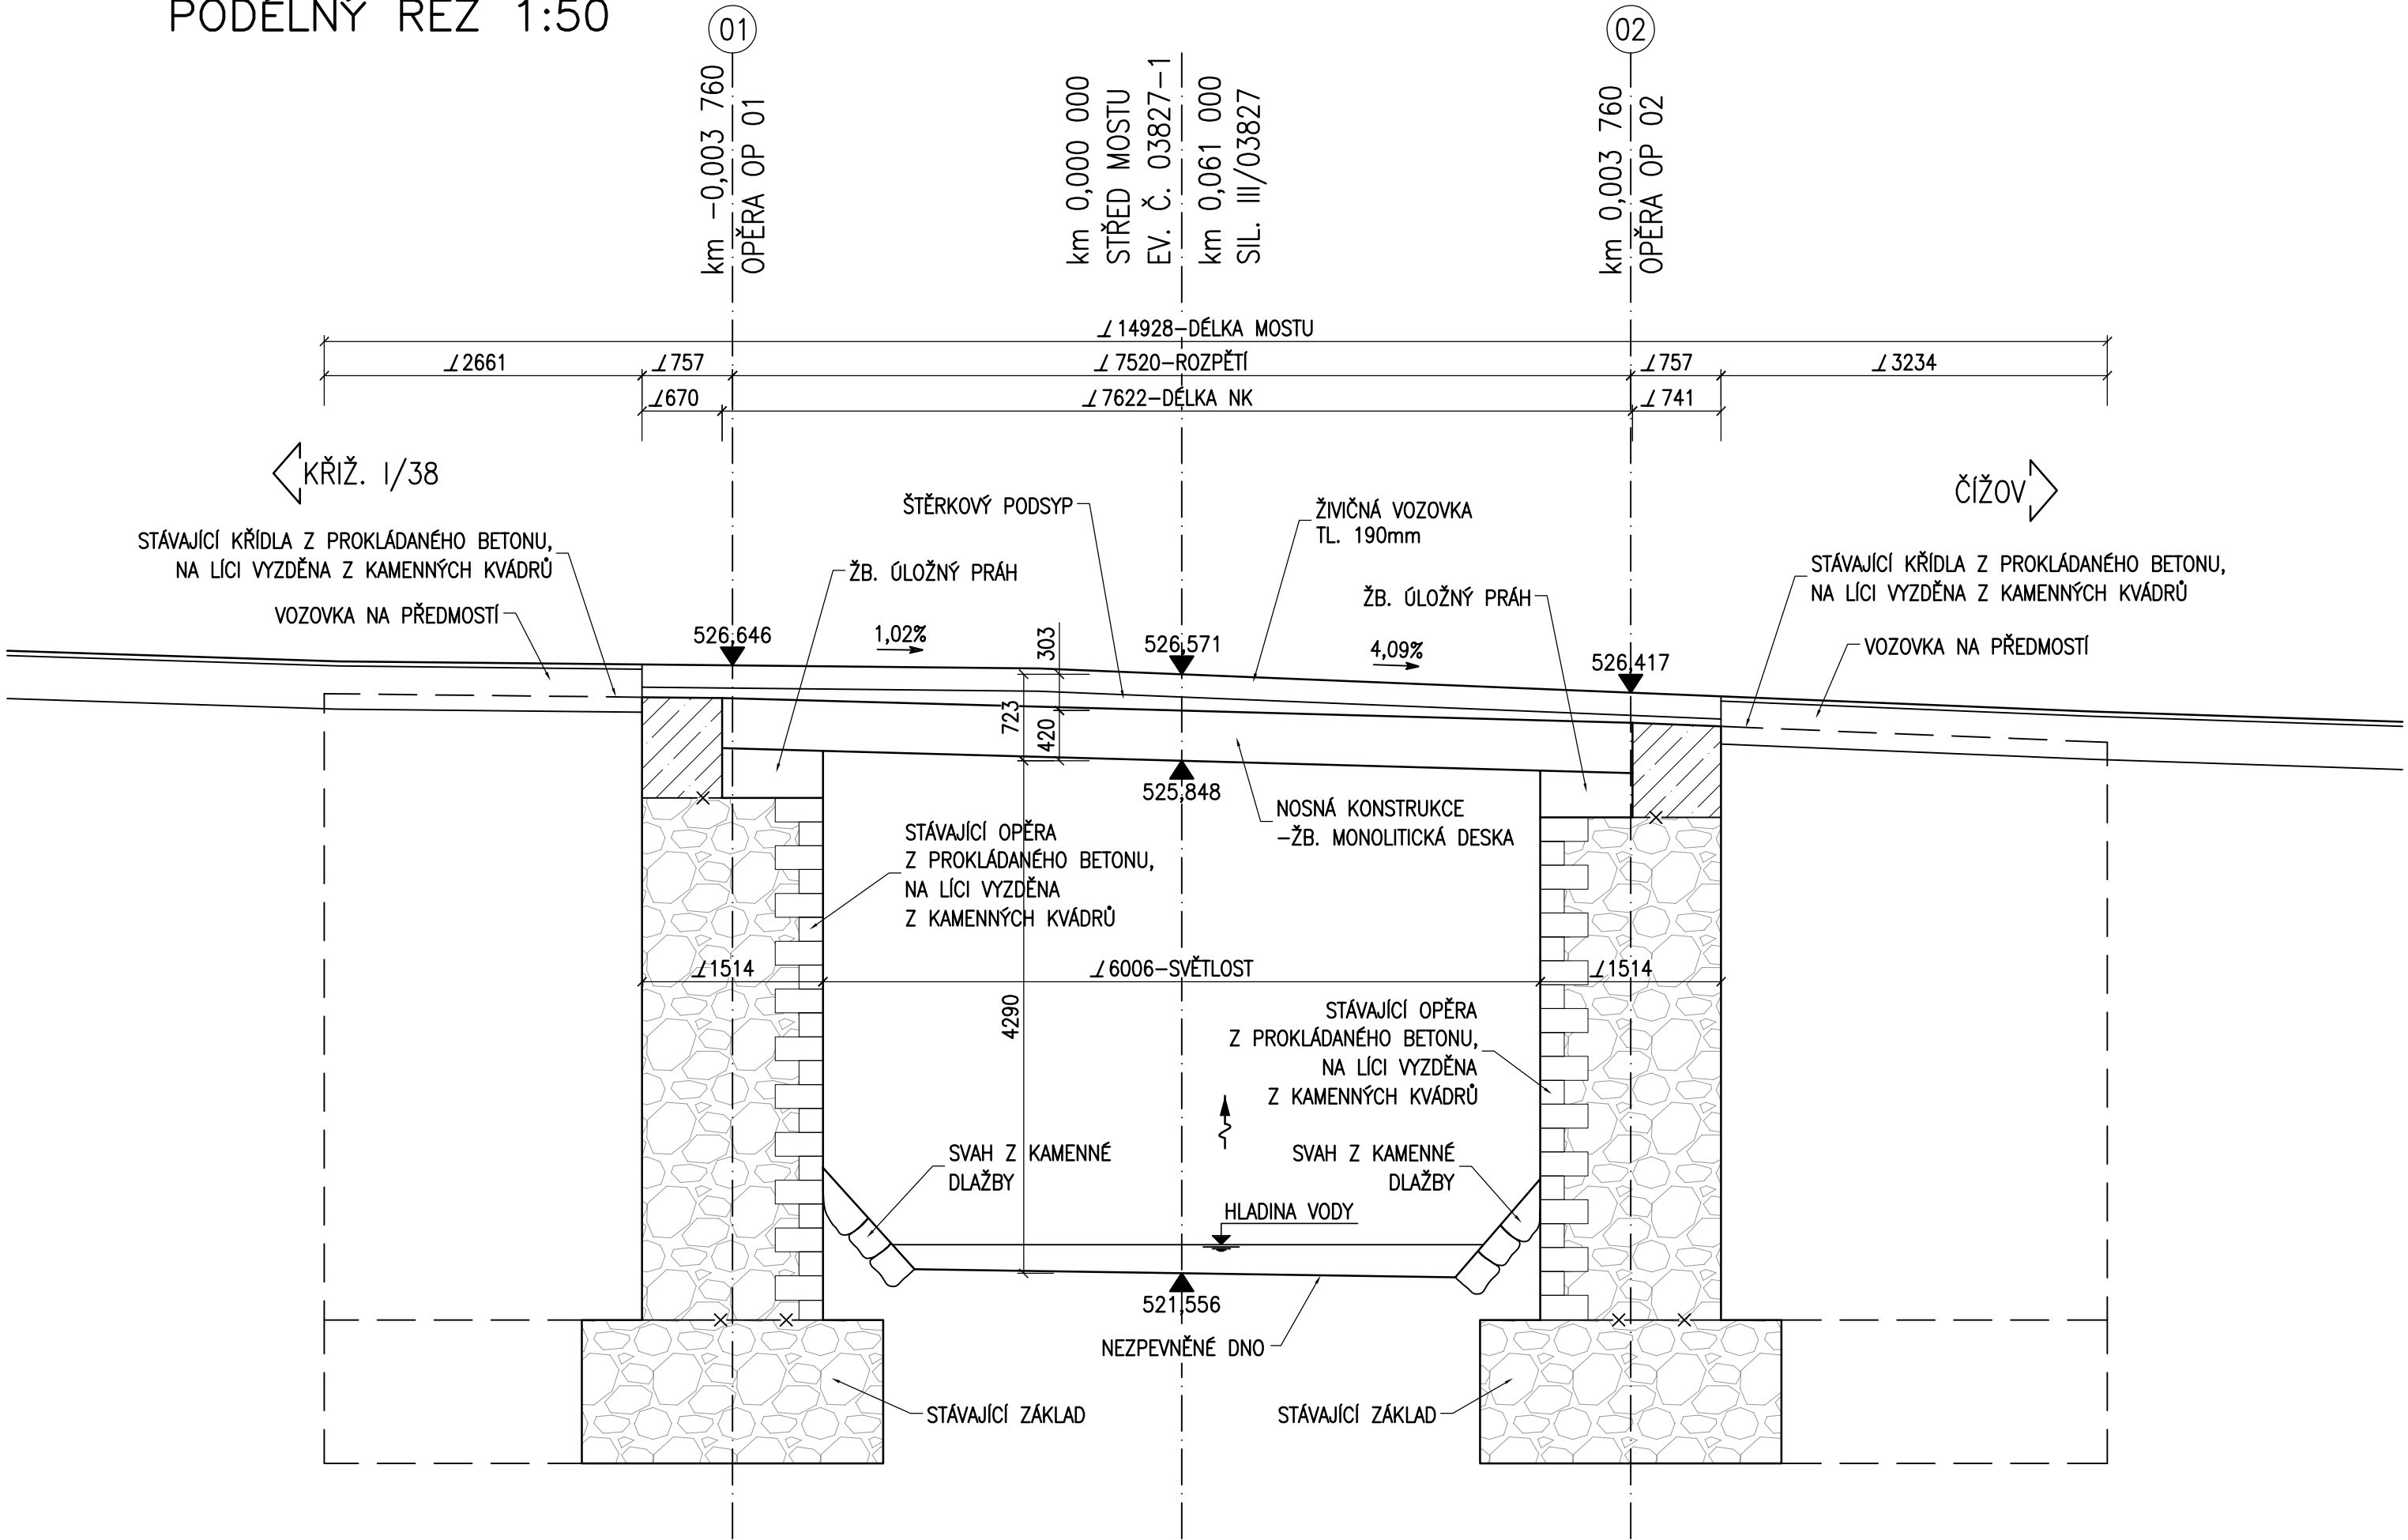

PŘÍČNÝ ŘEZ 1:50

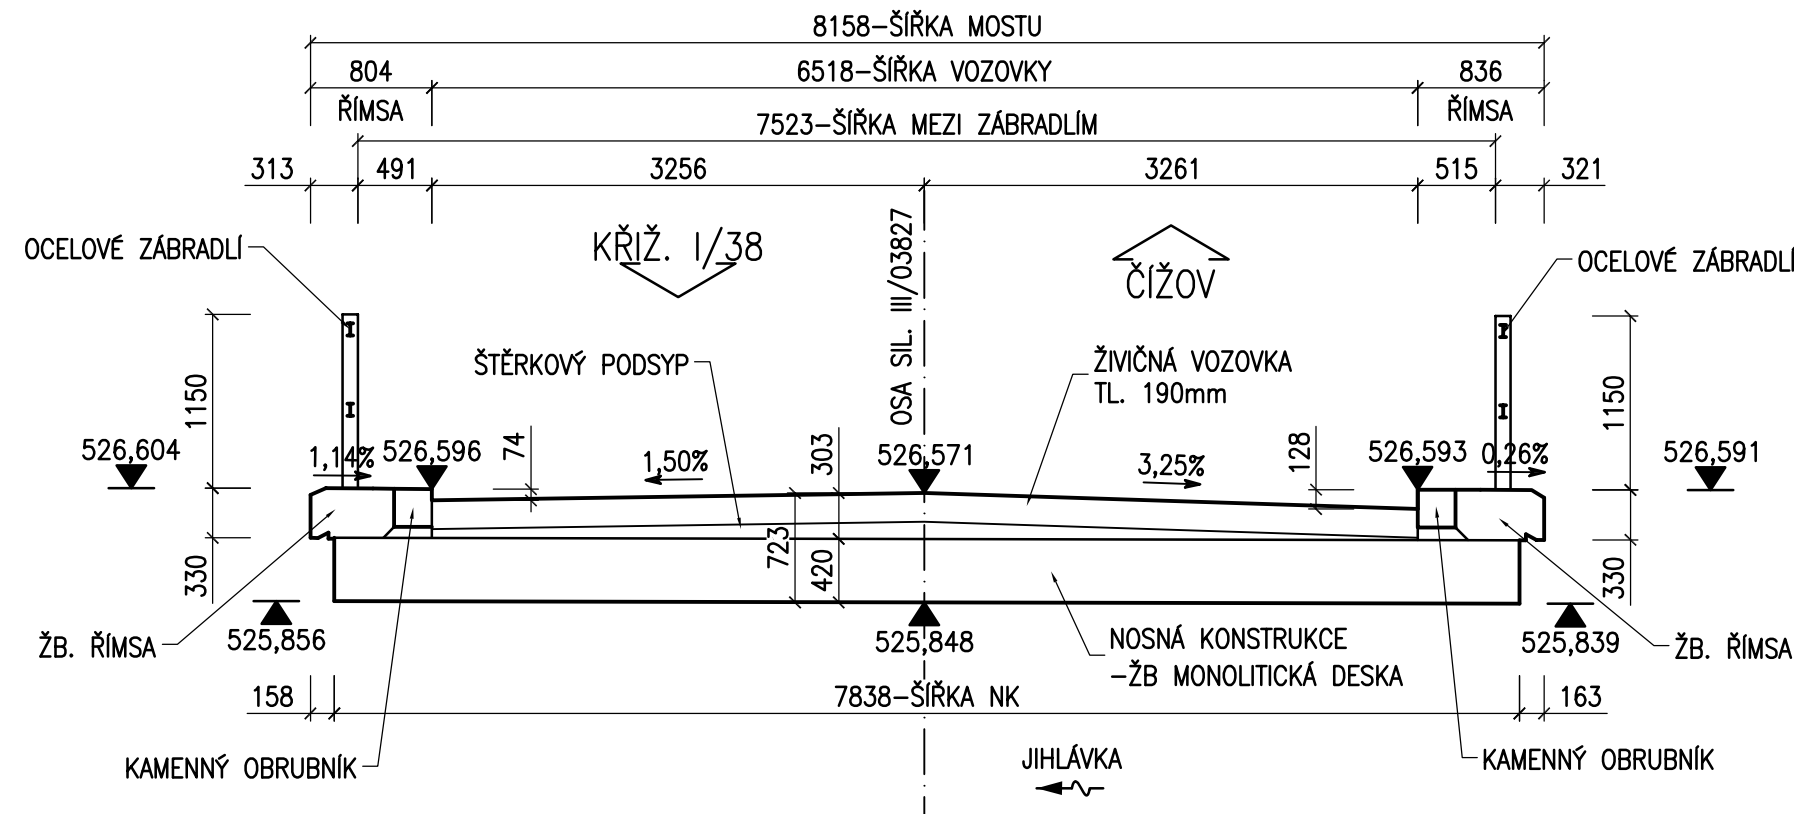

UPOZORNĚNÍ!


ZÁKRESY PODZEMNÍCH ZAŘÍZENÍ JSOU POUZE ORIENTAČNÍ A NESLOUŽÍ JAKO VYTÝČOVACÍ VÝKRES! PŘED ZAHÁJENÍM STAVEBNÍCH PRACÍ JE NUTNO U SPRÁVCŮ ZAJISTIT JEJICH VYTÝČENÍ!

POZNÁMKY:

KONSTRUKCE STÁVAJÍCÍHO MOSTU BYLA ZKRESLENA NA ZÁKLADĚ PROVEDENÉHO GEODETICKÉHO ZAMĚŘENÍ, ÚDAJŮ UVEDENÝCH V MOSTNÍM LISTU, HLAVNÍ MOSTNÍ PROHLÍDKA A DIAGNOSTICKÉM PRŮZKUMU. OMĚŘENÍ NĚKTERÝCH DETAILŮ PŘÍMO NA MÍSTĚ NEBYLO DOSTUPNÉ. DIMENZE SKRYTÝCH TVARŮ SE PROTO NEMUSÍ SHODOVAT SE SKUTEČNOSTÍ!

SOUŘADNICOVÝ SYSTÉM: S-JTSK

VÝŠKOVÝ SYSTÉM: BpV

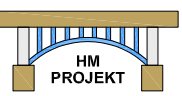OBJEDNATEL:	KRAJSKÁ SPRÁVA A ÚDRŽBA SILNIC VYSOČINY, p.o. KOSOVSÁ 1122/16, 586 01 JIHLAVA		MARTIN HEJDUK LABKOVÁ 84/57 514 00 PLZEŇ IČO: 08730488 OSMČ: +420 734 828 9155 e-mail: martin.hejduk@krmprojekt.cz www.krmprojekt.cz
KATASTR. ÚZEMÍ:	ČÍŽOV U JIHLAVY [781835]		
ZODP. PROJEKTANT:	MARTIN HEJDUK	VYPRACOVAL:	MARTIN HEJDUK
NÁZEV AKCE:	III/03827 ČÍŽOV - MOST EV. Č. 03827-1	ZAK. ČÍSLO:	069HM2023
OBJEKT:	SO 201 - MOST EV. Č. 03827-1	DATUM:	10/2024
NÁZEV PŘÍLOHY:	DISPOZICE-STARÝ STAV	ÚČEL PD:	PDPS
		MĚŘITKO:	1:100,50
		FORMÁT:	10x44
		Č. PŘÍLOHY:	PARÉ:
			D.1.1.3