


POHLED JIŽNÍ

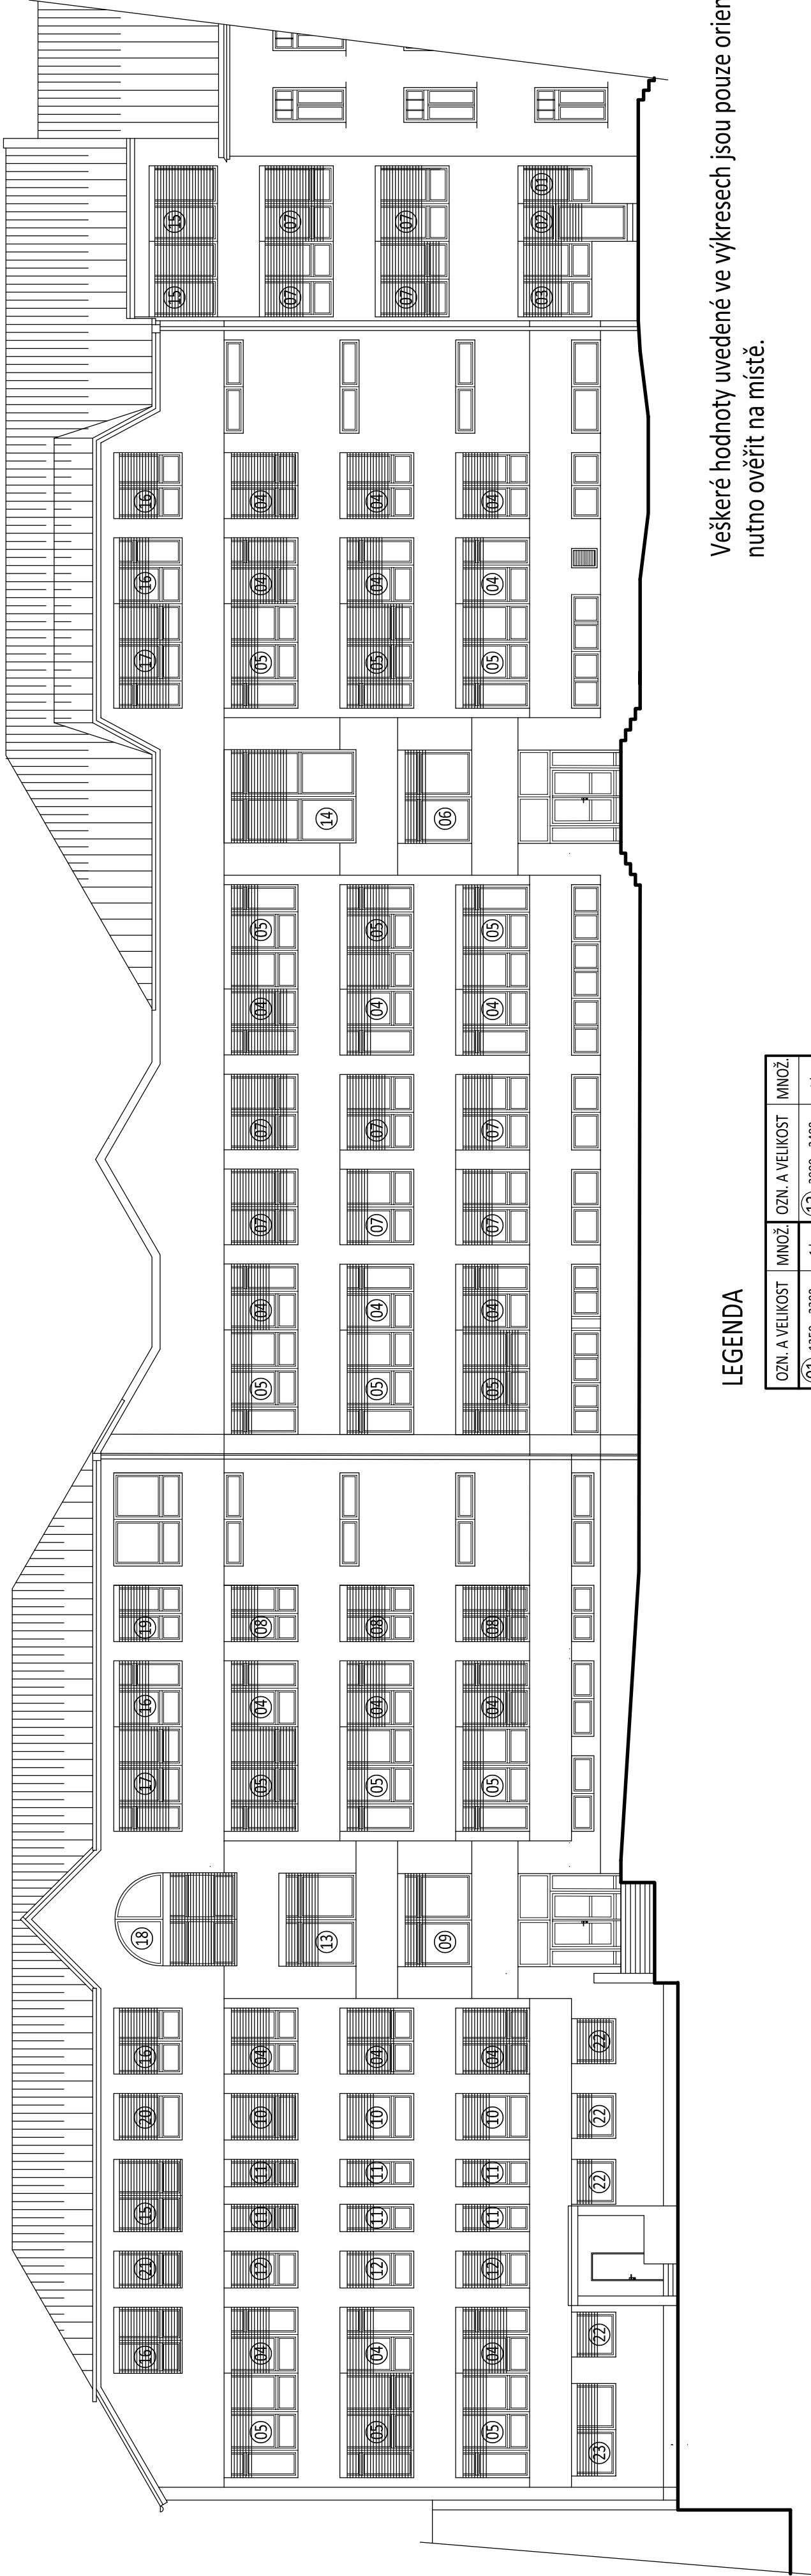

Veškeré hodnoty uvedené ve výkresech jsou pouze orientační -
nutno ověřit na místě.

LEGENDA

OZN. A VELIKOST	MNOŽ.	OZN. A VELIKOST	MNOŽ.
01 1250 x 2300	1 ks	13 2900 x 2400	1 ks
02 1050 x 2300	1 ks	14 2900 x 4130	1 ks
03 2400 x 2300	1 ks	15 2350 x 2130	3 ks
04 2050 x 2300	21 ks	16 2050 x 2130	5 ks
05 3250 x 2300	15 ks	17 3250 x 2130	2 ks
06 2900 x 2400	1 ks	18 2900 x 2130	1 ks
07 2350 x 2300	10 ks	19 1750 x 2130	1 ks
08 1750 x 2300	3 ks	20 1450 x 2130	1 ks
09 2900 x 2300	1 ks	21 1150 x 2130	1 ks
10 1450 x 2300	3 ks	22 1400 x 1380	4 ks
11 850 x 2300	6 ks	23 2880 x 1380	1ks
12 1150 x 2300	3 ks		

<div>QATROSYSTEM, spol. s r.o. Kýjovská 3578 580 01 Havlíčkův Brod tel.:569430475 DIČ:CZ15058654 PROJEKCE</div>			Paré:	
Autorizace: Ing.František Dvořák			Kraj Vysočina, Žižkova 57/1882, 587 33 Jihlava	
Archivní číslo: R/253				
Technické práce: Lenka Říhová	24-50-911		GHB - ZASTÍNĚNÍ JIŽNÍ FASÁDY	
Zakázka číslo:				
Místo stavby: Havlíčkův Brod				
Investor:	Kraj Vysočina, Žižkova 57/1882, 587 33 Jihlava			
Stupeň:	Dokumentace pro stavební řízení a provádění stavby			
Stavba:				
Obsah:	POHLED JIŽNÍ			
			Číslo výkresu: D.1.07	
			Měřítko: 1:150	