



PŘÍČNÝ ŘEZ 1:50

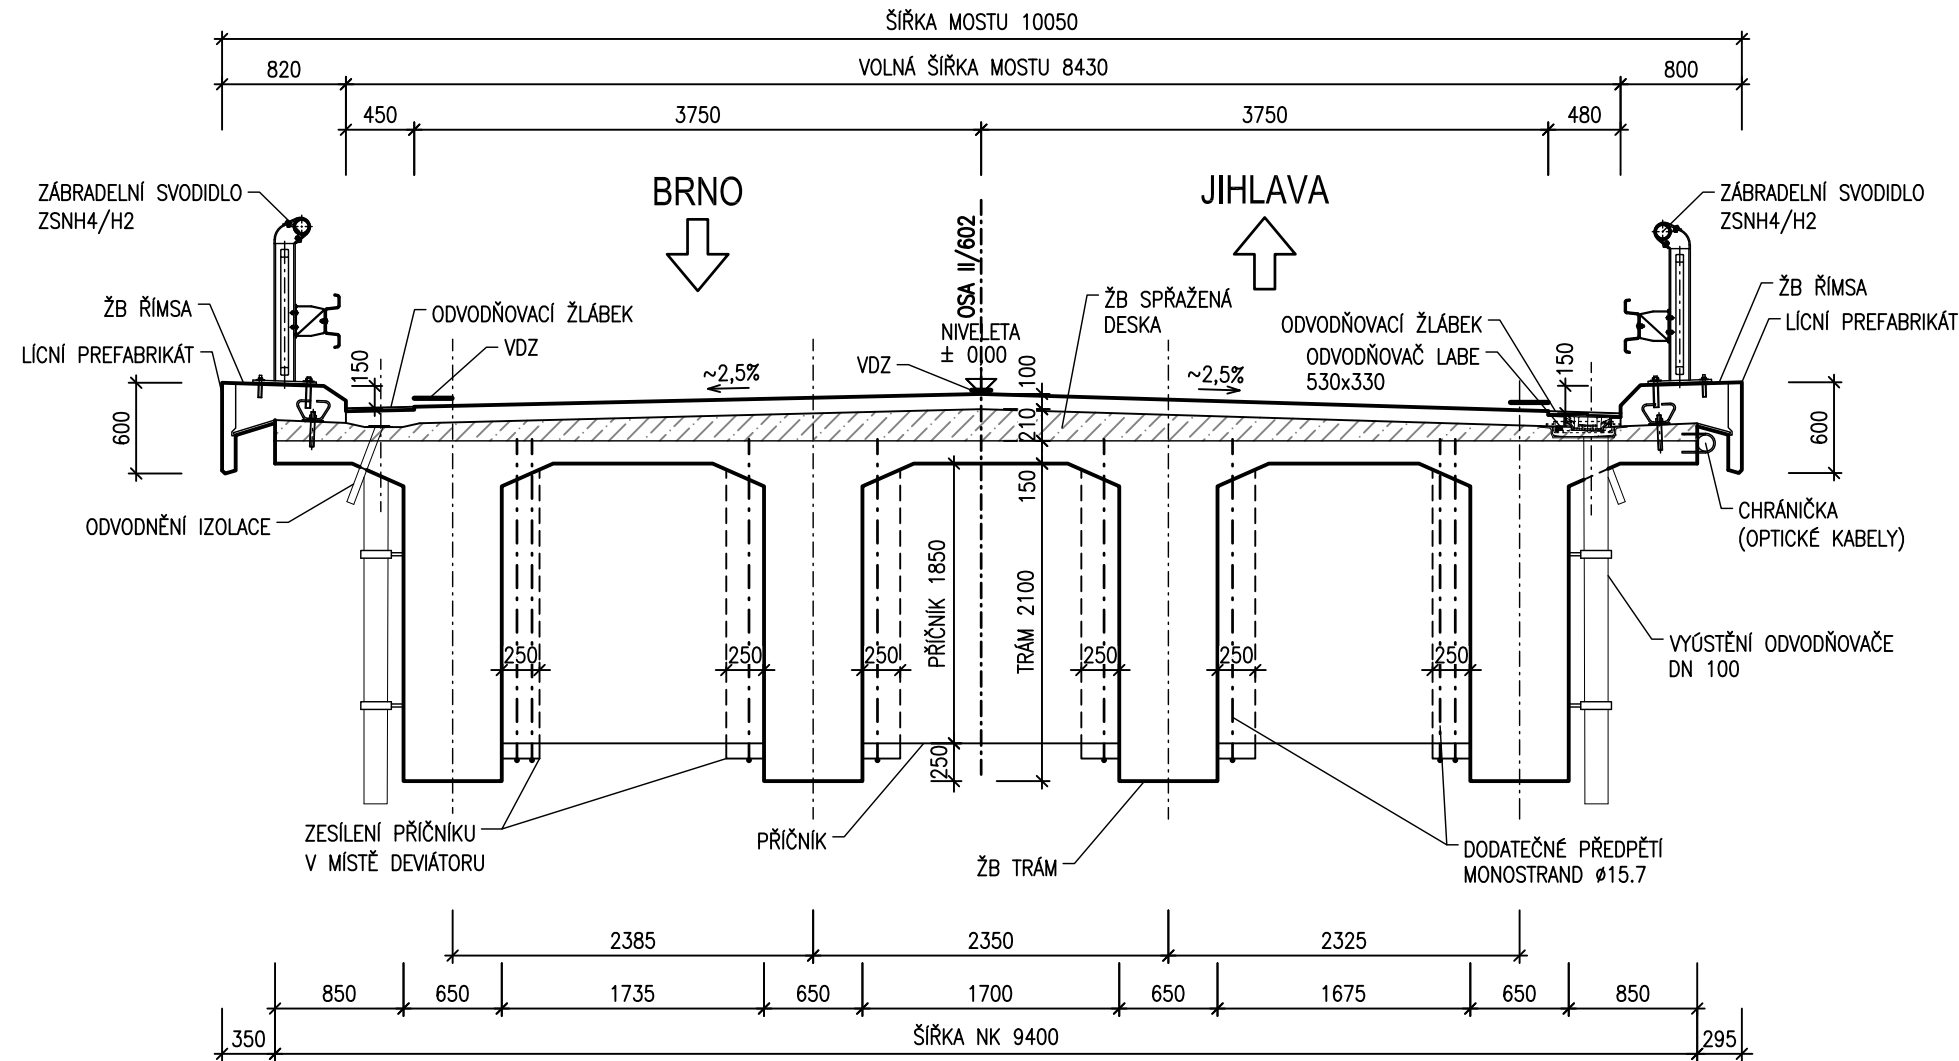

AKCE  
Most 602-040 a Mosty 602-041 a 042  
- Opatření pro zajištění průjezdu NTK

OBJEDNATEL DOKUMENTACE:  
  
Kraj Vysočina  
Žižkova 1882/57  
587 33 Jihlava

SOUŘADNICOVÝ SYSTÉM		: S-JTSK		<div></div> <div>PROJEKČNÍ KANCELÁŘ PRIS spol. s r. o.</div> <div>OSOVÁ 20, 625 00 BRNO</div>			
VÝŠKOVÝ SYSTÉM		: Bpv					
VEDOUČÍ PROJEKTANT		Ing. Martin ŘEHULKA					
ZODPOVĚDNÝ PROJEKTANT		Ing. Martin ŘEHULKA					
VYPRACOVAL		Ing. Lukáš VAVŘÍČKA		<div>DATUM</div> <div>02/2024</div>			
KONTROLOVAL		Ing. Jiří ŠRUBAŘ					
KRAJ	KRAJ VYSOČINA	INVESTOR				Kraj Vysočina	
NÁZEV AKCE						FORMÁT	
<div>Most 602-040</div> <div>- Opatření pro zajištění průjezdu NTK</div>				3A4			
				MĚŘITKO			
				1:50			
				ÚČEL			
				TP			
				ČÍS. ZAKÁZKY			
				23085			
				ARCHIVNÍ ČÍS.			
<div>NÁZEV PŘÍLOHY</div> <div>Most 602-040 - PŘÍČNÝ ŘEZ</div>				23085-602-040_033			
				ČÍS. SOUPRAVY			
				PŘÍLOHA			
				3.3			