



PŘÍČNÝ ŘEZ 1:50

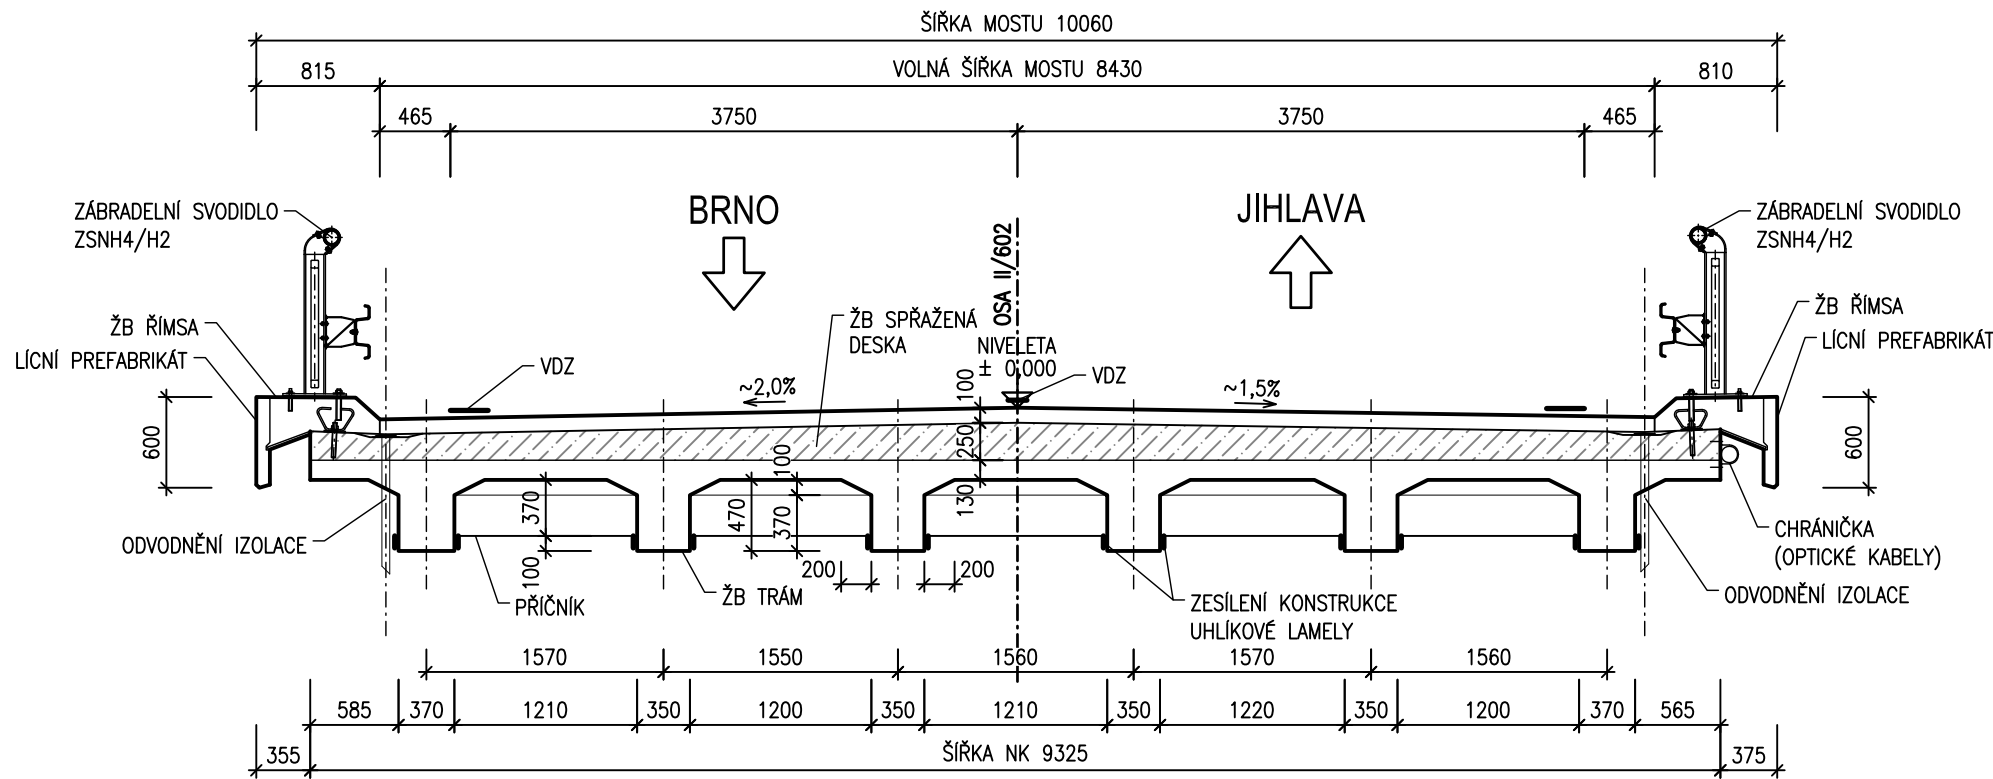

AKCE  
Most 602-040 a Mosty 602-041 a 042  
- Opatření pro zajištění průjezdu NTK

OBJEDNATEL DOKUMENTACE:  
  
Kraj Vysočina  
Žižkova 1882/57  
587 33 Jihlava

SOUŘADNICOVÝ SYSTÉM		: S-JTSK		<div></div> <div>PROJEKČNÍ KANCELÁŘ PRIS spol. s r. o.</div> <div>OSOVÁ 20, 625 00 BRNO</div>	
VÝŠKOVÝ SYSTÉM		: Bpv			
VEDOUČÍ PROJEKTANT	Ing. Martin ŘEHULKA				
ZODPOVĚDNÝ PROJEKTANT	Ing. Martin ŘEHULKA				
VYPRACOVAL	Ing. Lukáš VAVŘÍČKA			<div>DATUM</div> <div>02/2024</div>	
KONTROLOVAL	Ing. Jiří ŠRUBAŘ				
KRAJ	KRAJ VYSOČINA	INVESTOR	Kraj Vysočina		
NÁZEV AKCE					
<div>Mosty 602-041 a 042</div> <div>- Opatření pro zajištění průjezdu NTK</div>				<div>FORMÁT</div>	3A4
				<div>MĚŘITKO</div>	1:50
				<div>ÚČEL</div>	TP
				<div>ČÍS. ZAKÁZKY</div>	23085
<div>NÁZEV PŘÍLOHY</div> <div>Most 602-041 - PŘÍČNÝ ŘEZ</div>				<div>ARCHIVNÍ ČÍS.</div>	23085-602-041_033
				<div>ČÍS. SOUPRAVY</div>	PŘÍLOHA
				3.3	