


# PODÉLNÝ ŘEZ 1:100

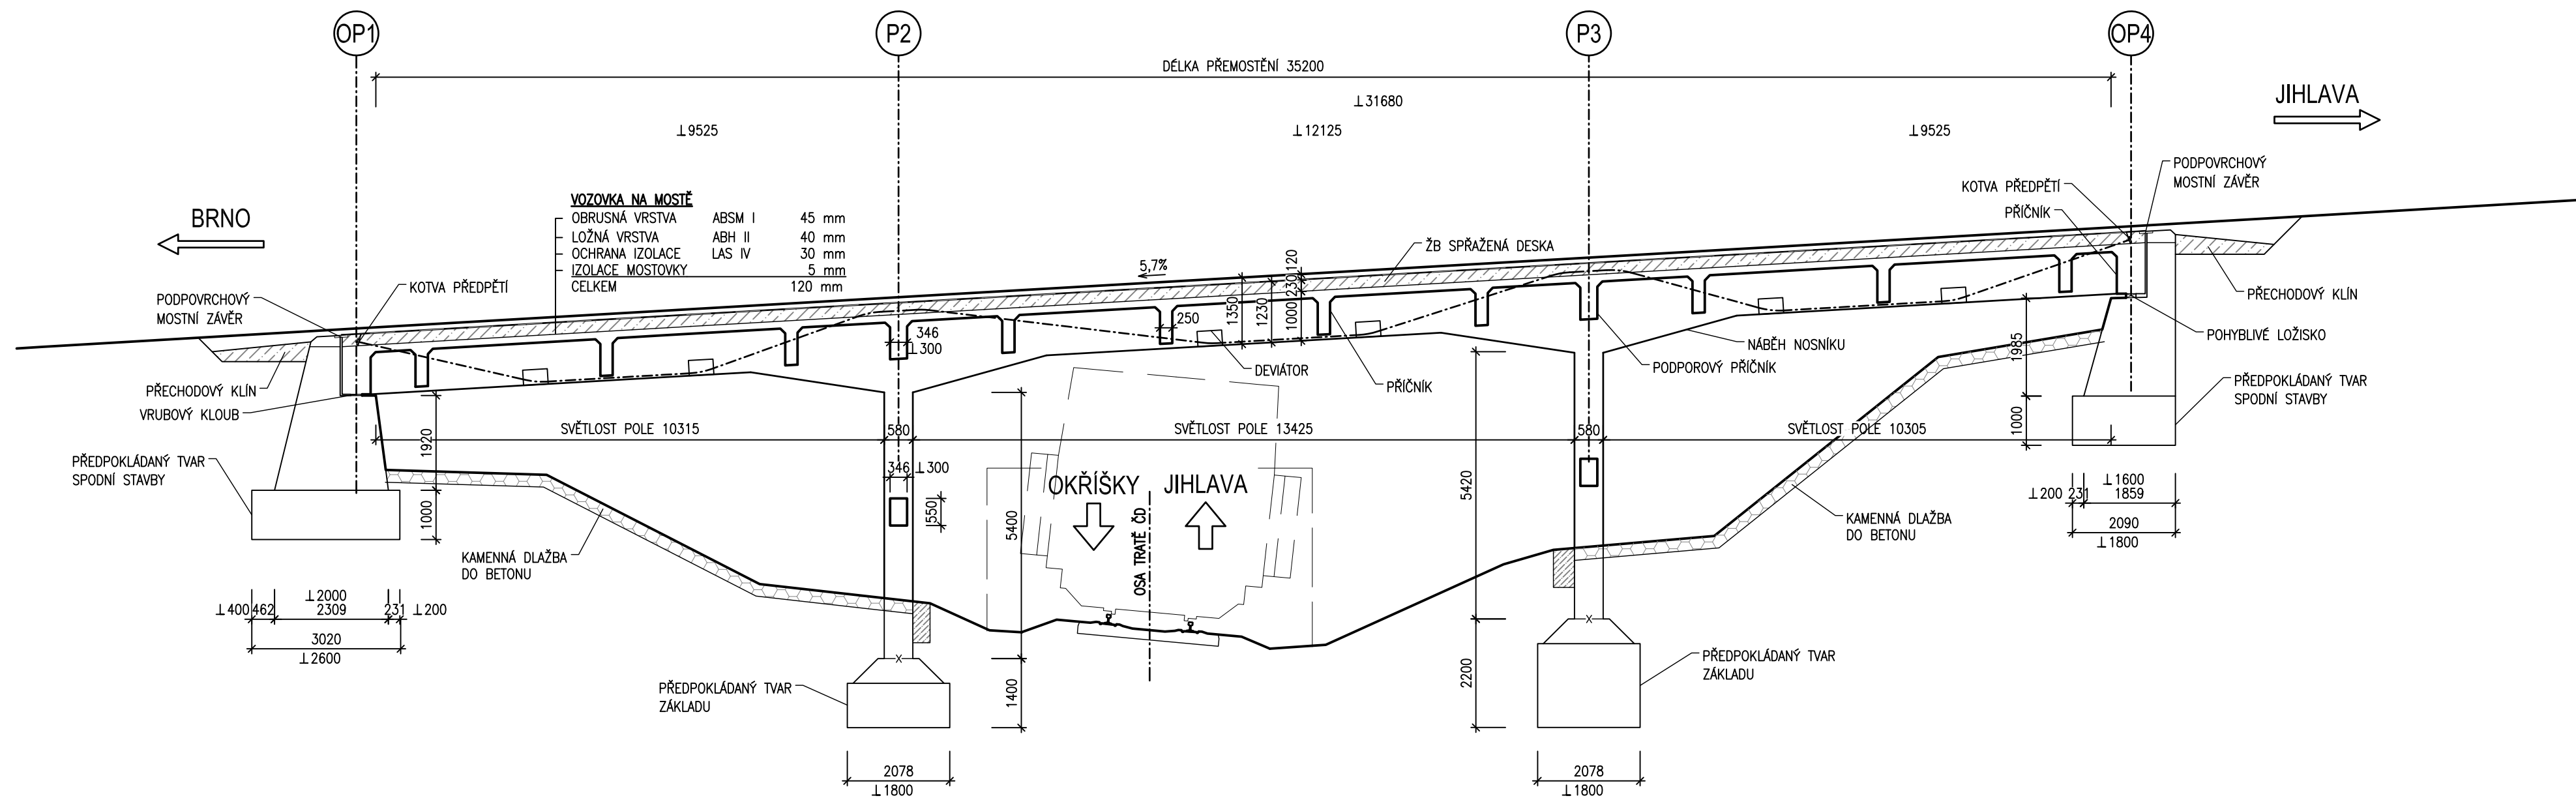

AKCE

Most 602-040 a Mosty 602-041 a 042  
- Opatření pro zajištění průjezdu NTK


OBJEDNATEL DOKUMENTACE:



Kraj Vysočina  
Žižkova 1882/57  
587 33 Jihlava

SOUŘADNICOVÝ SYSTÉM  
VÝŠKOVÝ SYSTÉM

: S-JTSK  
: Bpv

VEDOUcí PROJEKTANT	Ing. Martin ŘEHULKA		 <b>PRIS</b> PROJEKČNÍ KANCELÁŘ PRIS spol. s r. o. OSOVA 20, 625 00 BRNO		
ZODPOVĚDNÝ PROJEKTANT	Ing. Martin ŘEHULKA				
VYPRACOVAL	Ing. Lukáš VAVŘIČKA				
KONTROLOVAL	Ing. Jiří ŠRUBAŘ				
KRAJ	KRAJ VYSOČINA	INVESTOR	Kraj Vysočina	DATUM	02/2024
<div>NÁZEV AKCE</div> <div>Mosty 602-041 a 042</div> <div>- Opatření pro zajištění průjezdu NTK</div>				FORMÁT	A4
				MĚŘITKO	1:100
				ÚČEL	TP
				ČÍS. ZAKÁZKY	23085
				ARCHIVNÍ ČÍS.	23085-602-042_035
NÁZEV PŘÍLOHY				ČÍS. SOUPRAVY	PŘÍLOHA
Most 602-042 - PODÉLNÝ ŘEZ					3.5