



PŮDORYS 1:100

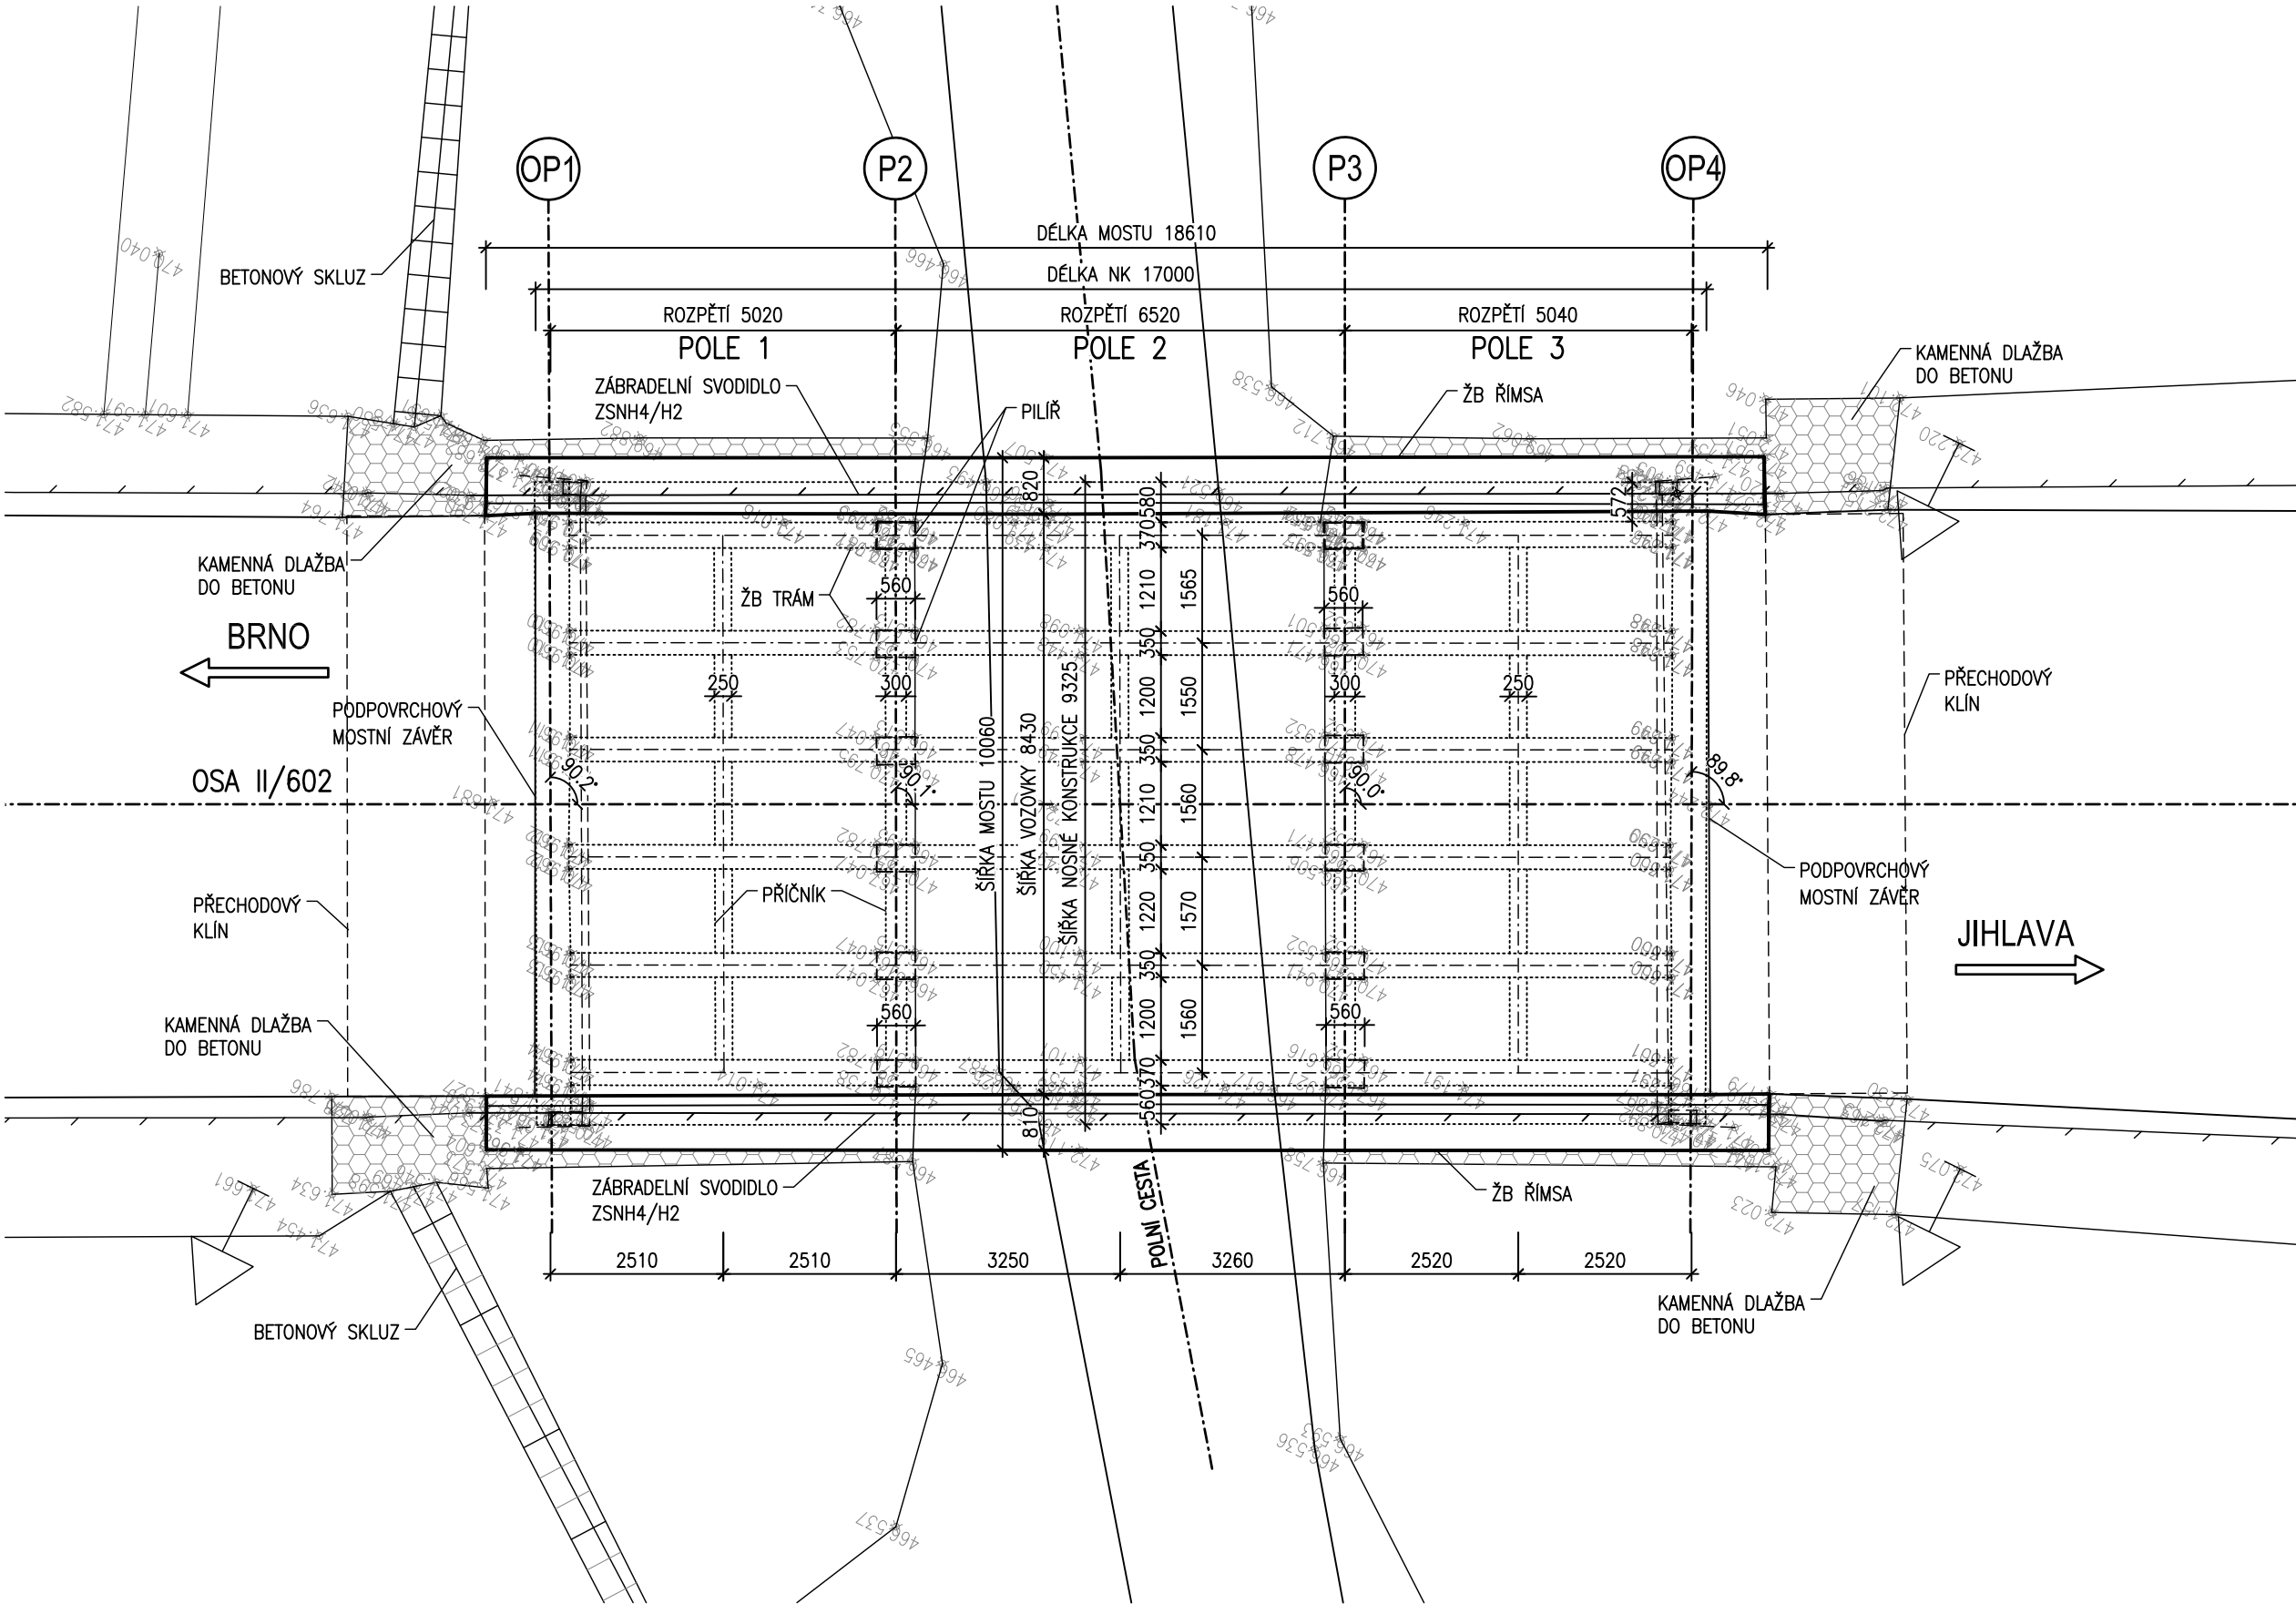

AKCE
Most 602-040 a Mosty 602-041 a 042
- Opatření pro zajištění průjezdu NTK

OBJEDNATEL DOKUMENTACE:

Kraj Vysočina
Žižkova 1882/57
587 33 Jihlava

SOUŘADNICOVÝ SYSTÉM VÝŠKOVÝ SYSTÉM		: S-JTSK : Bpv	
VEDOUcí PROJEKTANT	Ing. Martin ŘEHULKA	 PROJEKČNÍ KANCELÁŘ PRIS spol. s r. o. OSOVÁ 20, 625 00 BRNO	
ZODPOVĚDNÝ PROJEKTANT	Ing. Martin ŘEHULKA		
VYPRACOVAL	Ing. Lukáš VAVŘÍČKA		
KONTROLOVAL	Ing. Jiří ŠRUBAŘ		
KRAJ	KRAJ VYSOČINA	INVESTOR	Kraj Vysočina
NÁZEV AKCE		DATUM	02/2024
		FORMÁT	3A4
		MĚŘITKO	1:100
		ÚČEL	TP
		Čís. ZAKÁZKY	23085
NÁZEV PŘÍLOHY		ARCHIVNÍ Čís.	23085-602-041_031
		Čís. SOUPRAVY	PŘÍLOHA
		Most 602-041 - PŮDORYS	