SITUACE MOSTU 1:200

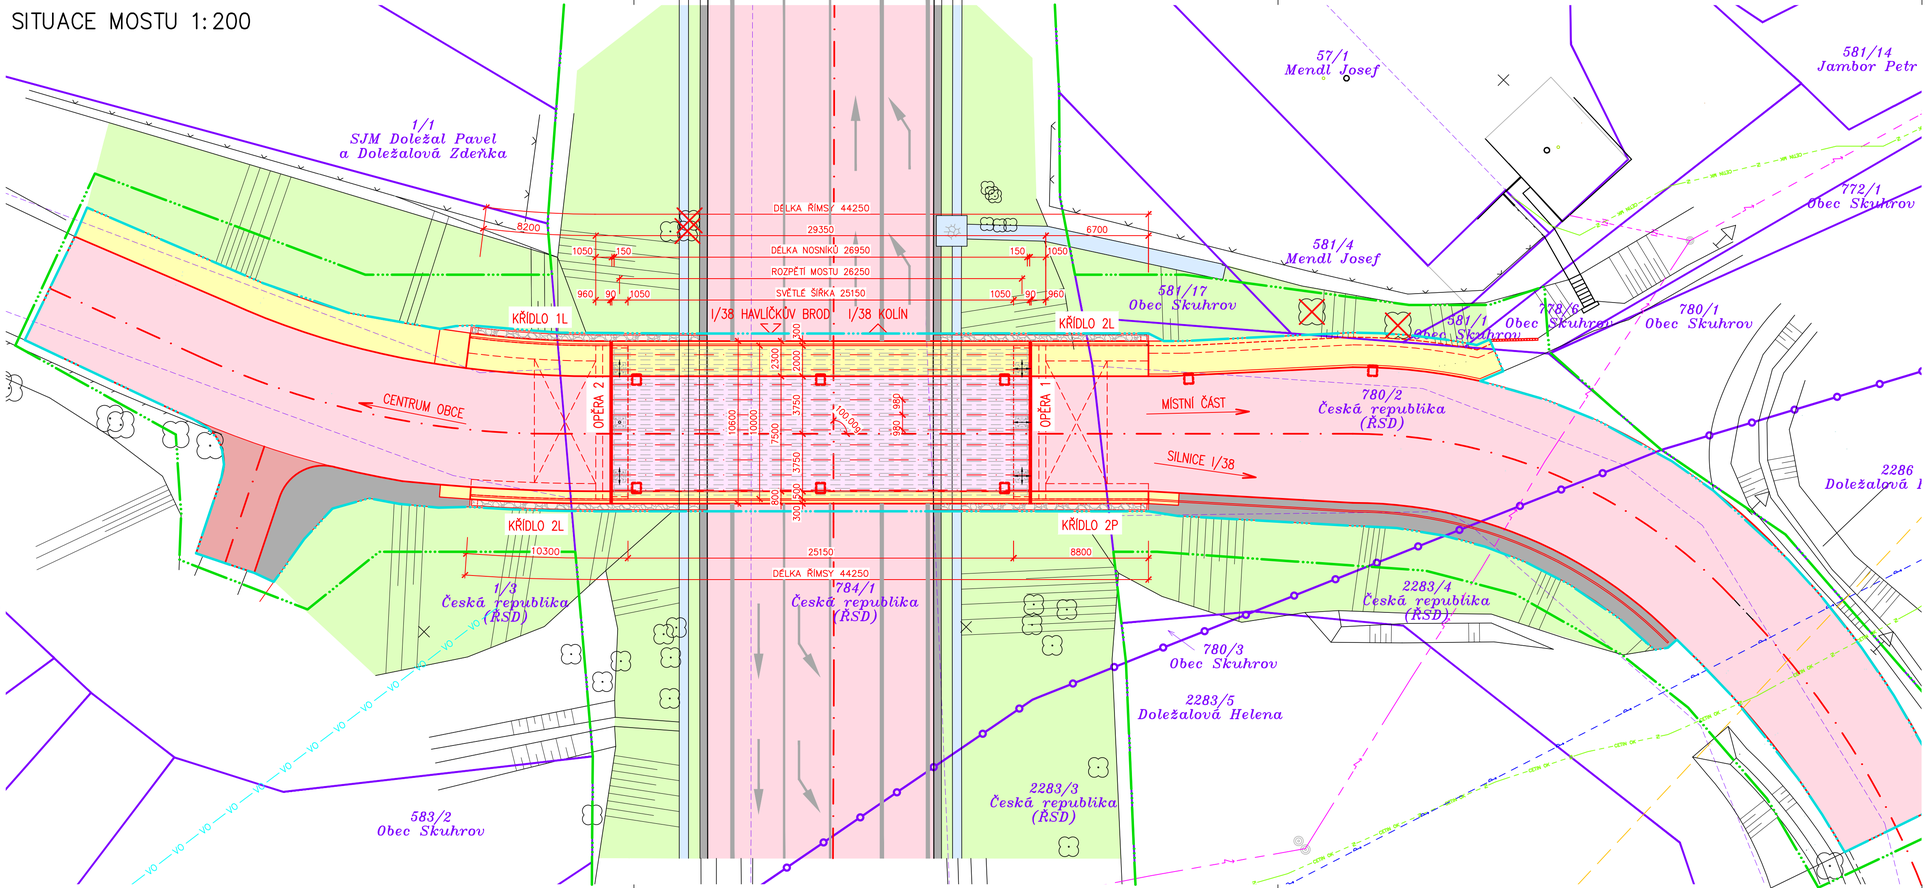

LEGENDA

- STÁVAJÍCÍ ZAMĚŘENÝ STAV
- NOVÝ STAV
- ZATÍMNÍ STAV
- HRANICE KATASTRŮ
- HRANICE PARCEL KATASTRU NEMOVITOSTÍ (KN) A ČÍSLA PARCEL
- SLUČKOVANÉ ČÁRY
- TRVALÝ ZÁBOR
- DOČASNÝ ZÁBOR = OBVOD STAVENIŠTĚ
- SILOVÉ VEDENÍ NN
- SILOVÉ VEDENÍ KABEL NN
- SDĚLOVACÍ ČETIN OPTICKÝ KABEL
- SDĚLOVACÍ ČETIN METALICKÝ KABEL
- VODOVOD – OBEC SKUHROV
- VEŘEJNÉ OSVĚTLENÍ – OBEC SKUHROV
- HRANICE OCHRANNÉHO PÁSMA ROPOVODU

- ŽIVIČNÁ VOZOVKA, SKLADBA MIMO MOST
- SJEZDY A KRAJNICE Z ASF. RECYKLÁTU
- ŽIVIČNÁ VOZOVKA, SKLADBA SJEZDU
- SKLUZY, ŽLABY
- ODSTRANĚNÍ STROMU
- ŽIVIČNÁ VOZOVKA, SKLADBA NA MOSTĚ
- CHODNÍK NA MOSTĚ, ŽB ŘÍMSY
- NÁSYP, SVAHY
- KAMENNÁ DLAŽBA

POZNÁMKA:

VEŠKERÉ SÍTĚ JSOU ZAKRESLENY ORIENTAČNĚ DLE VYJÁDŘENÍ SPRÁVCŮ.
PŘED ZAHÁJENÍM VÝKOPOVÝCH PRACÍ VEŠKERÉ SÍTĚ NUTNO VYTÝČIT!

VARIANTA 5 - DOČASNÝ MOST A NÁSLEDNÉ ZŘÍZENÍ NOVÉHO MOSTU

B

STUDIE

Souřadnicový systém: S - JTSK
Výškový systém: Bpv

Hlavní inženýr projektu:	Ing. Jaromír RUŠAR	
Zodpovědný projektant:	Ing. Květoslav RUŠAR	
Vypracoval:	Miloslav ŠVESTKA	
Kontroloval:	Ing. Radoslav HOLÝ	

Rušar mosty
Majdalenky 19, 638 00 Brno
Tel., fax: 545 222 037
E-mail: info@rusar.cz

Kraj:	Vysočina	Datum:	11 / 2023
Zadavatel:	Kraj Vysočina	Formát:	4x A4
Název akce:	**Dočasné odstranění silničního nadjezdu v Skuhrově - studie roveditelnosti a účelnosti**	Měřítko:	1:200
		Účel:	STUDIE
		Čís.zakáz.:	39 - 2023
		Archivní čís.:	39 - 2023
Název přílohy:	SITUACE MOSTU	Čís.soupravy:	Čís. přílohy: 05.5