


PŘÍČNÝ ŘEZ – NOVÝ STAV 1:20

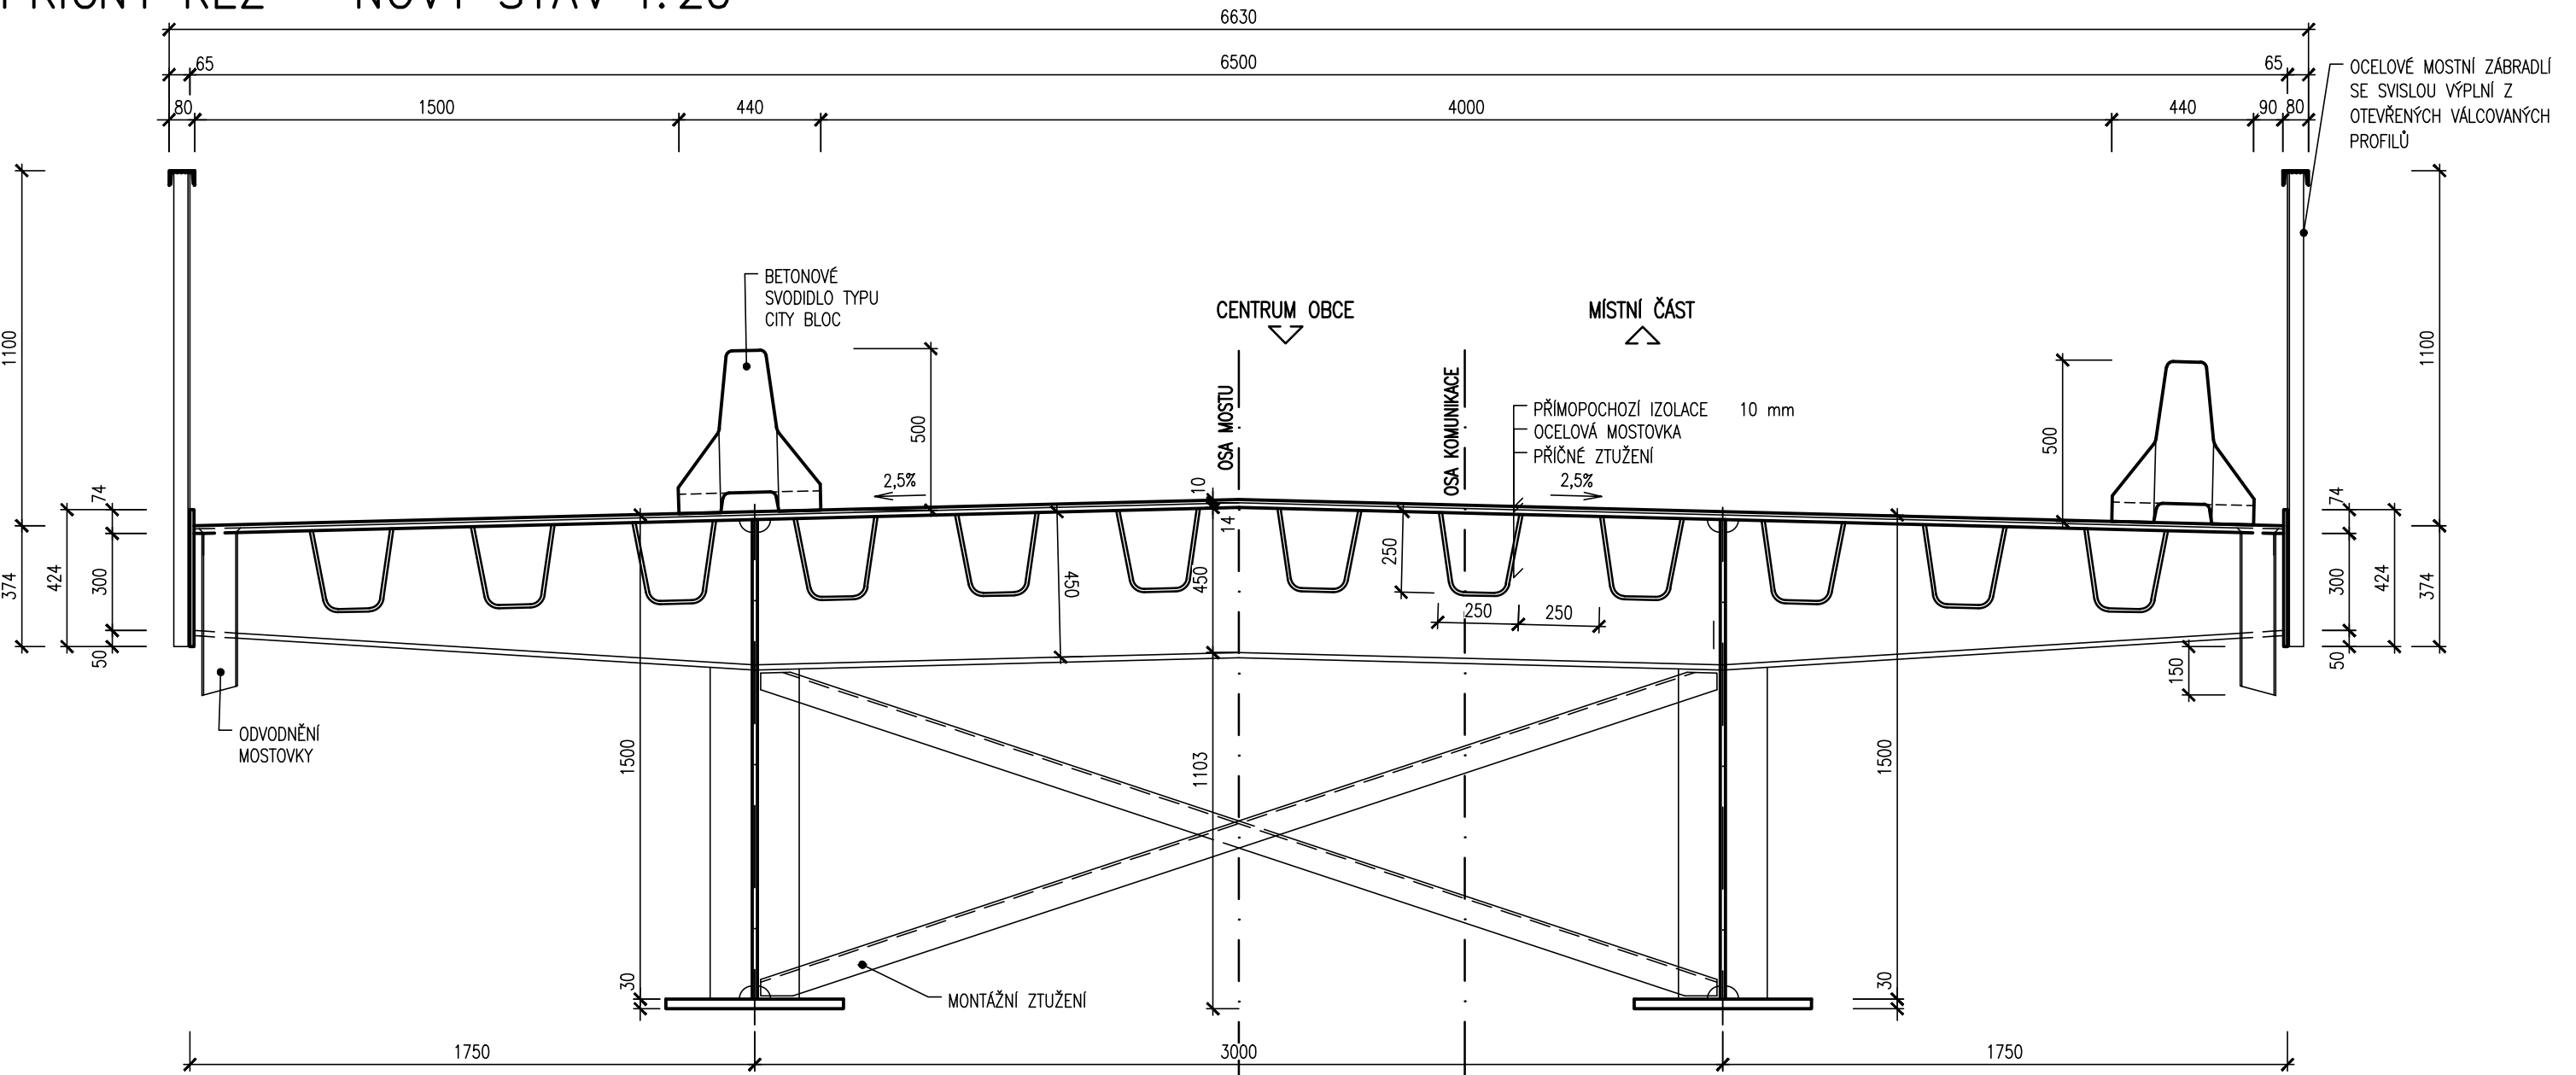



VARIANTA 3 - TRVALÝ OCELOVÝ MOBILNÍ MOST

B

STUDIE

Souřadnicový systém: S - JTSK
Výškový systém: Bpv

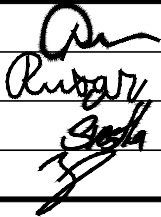Hlavní inženýr projektu:	Ing. Jaromír RUŠAR		 Majdalenky 19, 638 00 Brno Tel., fax: 545 222 037 E-mail: info@rusar.cz	
Zodpovědný projektant:	Ing. Květoslav RUŠAR			
Vypracoval:	Miloslav ŠVESTKA			
Kontroloval:	Ing. Radoslav HOLÝ			
Kraj:	Vysočina	Datum:	11 / 2023	
Zadavatel:	Kraj Vysočina	Formát:	2x A4	
Název akce:	Dočasné odstranění silničního nadjezdu v Skuhrově - studie roveditelnosti a účelnosti		Měřítko:	1:20
			Účel:	STUDIE
			Čís.zakáz.:	39 - 2023
			Archivní čís.:	39 - 2023
Název přílohy:	PŘÍČNÝ ŘEZ - NOVÝ STAV		Čís.soupravy:	Čís. přílohy: 03.3