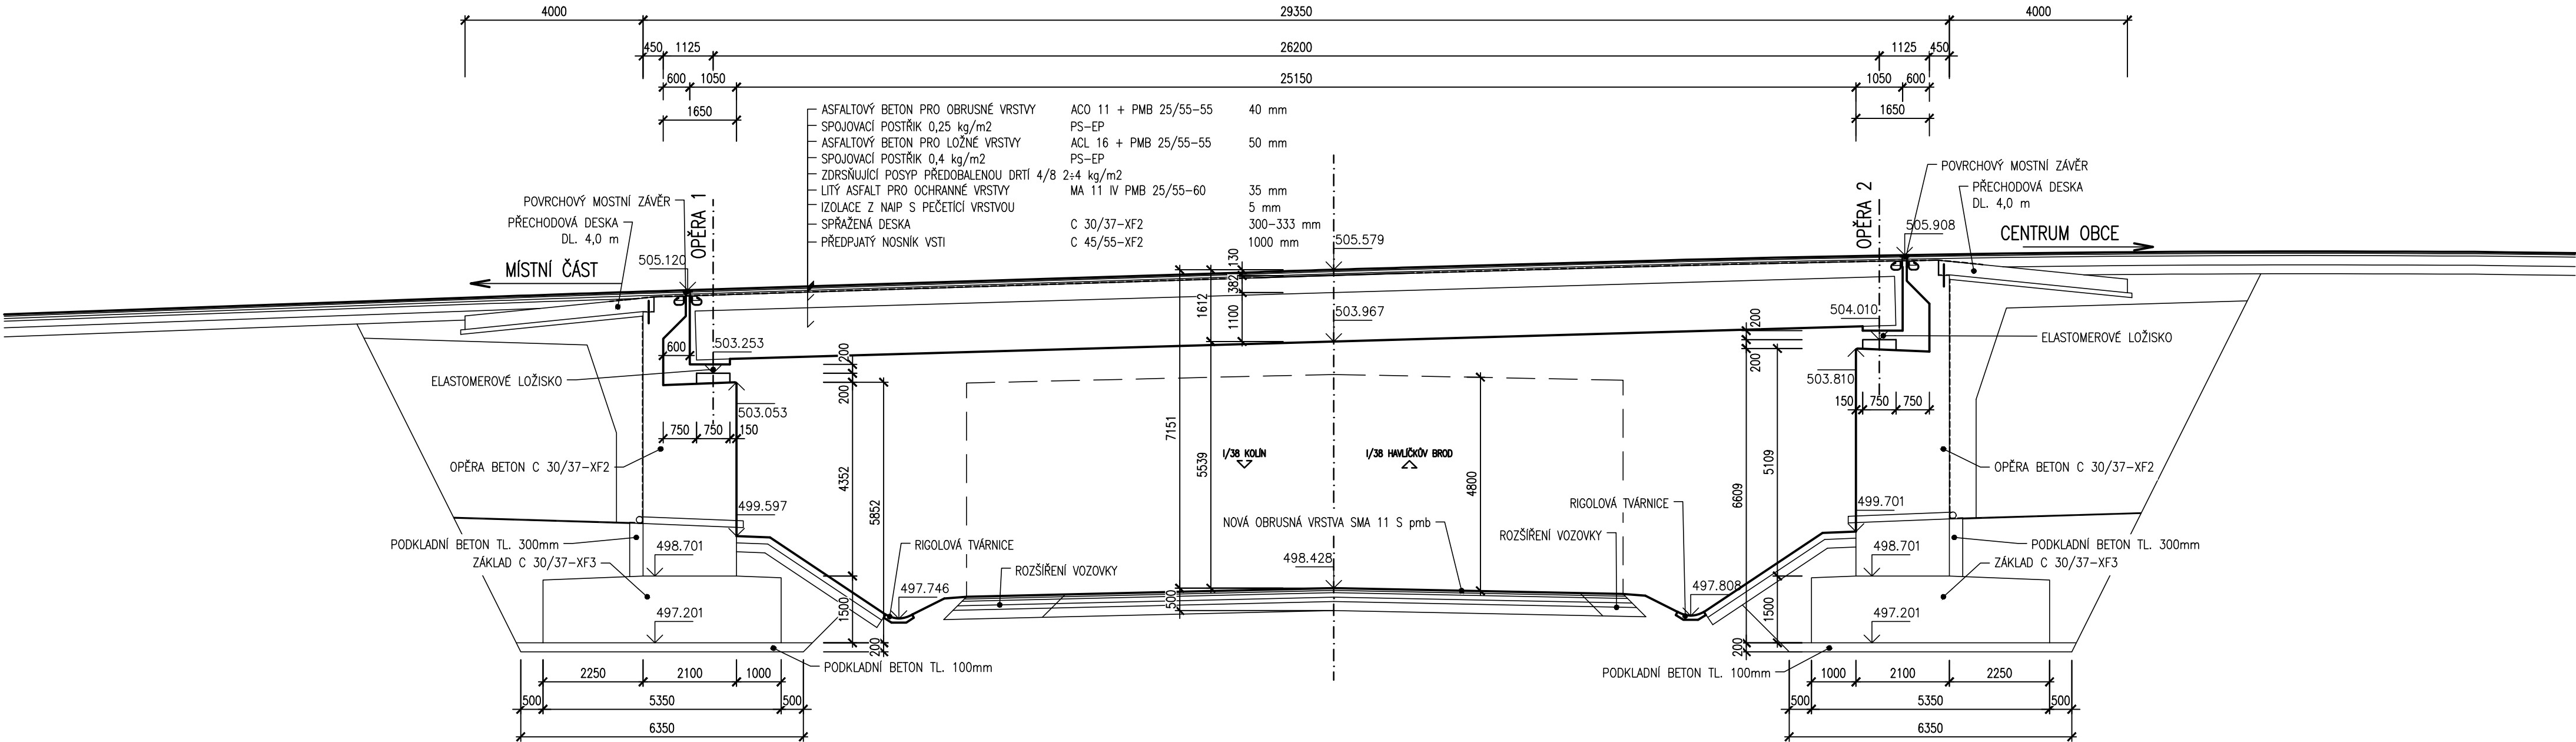


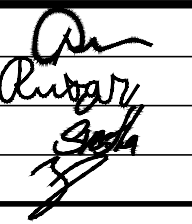
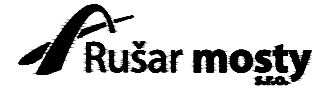
PODÉLNÝ ŘEZ – NOVÝ MOST 1:100



VARIANTA 5 - DOČASNÝ MOST A NÁSLEDNÉ ZŘÍZENÍ NOVÉHO MOSTU

B STUDIE

Souřadnicový systém: S - JTSK  
Výškový systém: Bpv

Hlavní inženýr projektu:	Ing. Jaromír RUŠAR		 Majdalenky 19, 638 00 Brno Tel., fax: 545 222 037 E-mail: info@rusar.cz	
Zodpovědný projektant:	Ing. Květoslav RUŠAR			
Vypracoval:	Miloslav ŠVESTKA			
Kontroloval:	Ing. Radoslav HOLÝ			
Kraj:	Vysočina		Datum:	09 / 2024
Zadavatel:	Kraj Vysočina		Formát:	4x A4
Název akce:	Dočasné odstranění silničního nadjezdu v Skuhrově - studie roveditelnosti a účelnosti		Měřítko:	1:100
			Účel:	STUDIE
			Čís.zakáz.:	39 - 2023
			Archivní čís.:	39 - 2023
Název přílohy:	PODÉLNÝ ŘEZ - NOVÝ MOST		Čís.soupravy:	Čís. přílohy: 07.5