
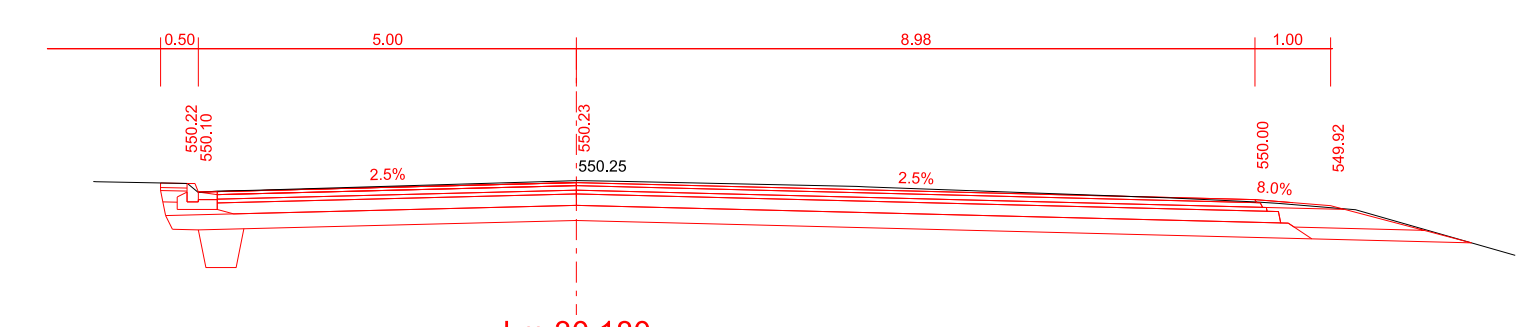
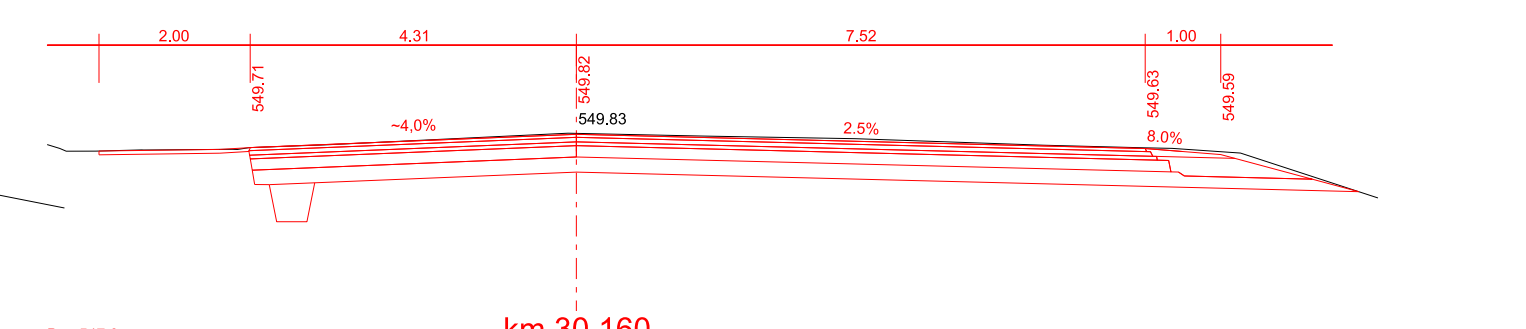
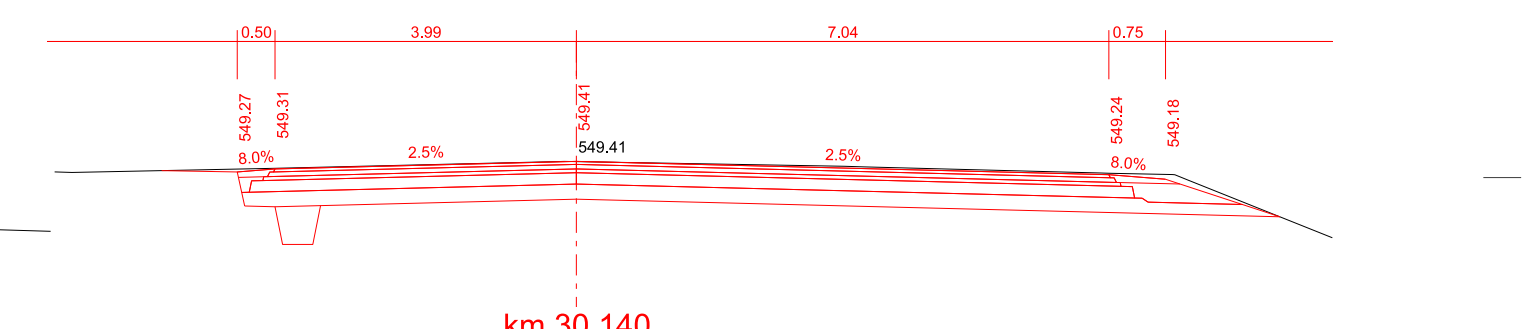
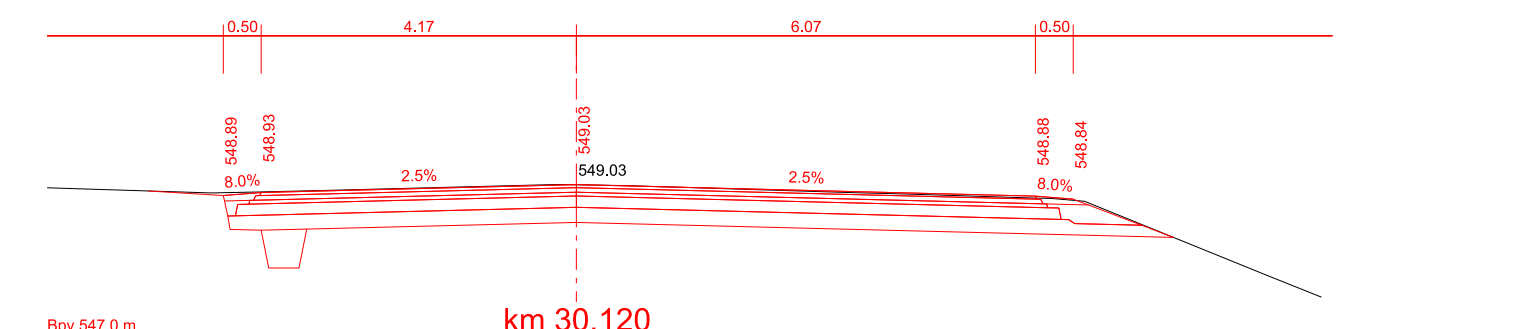
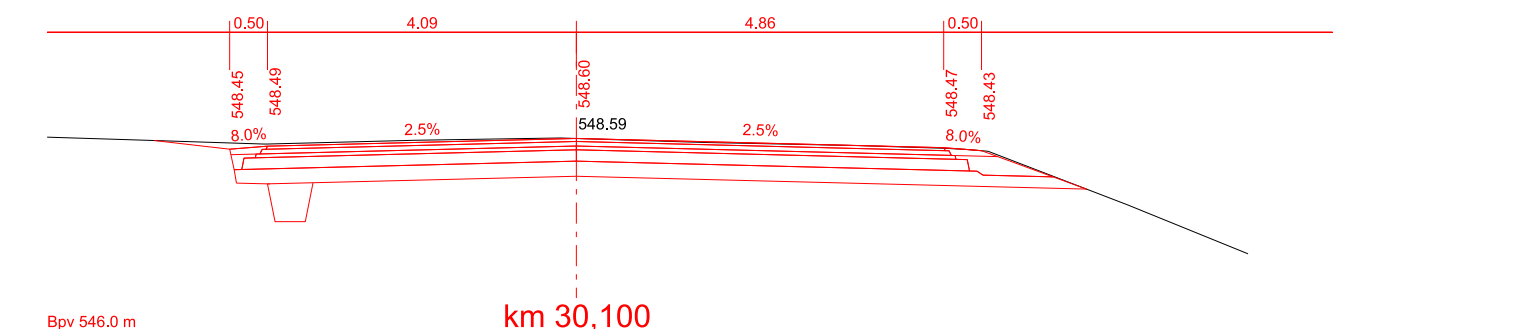
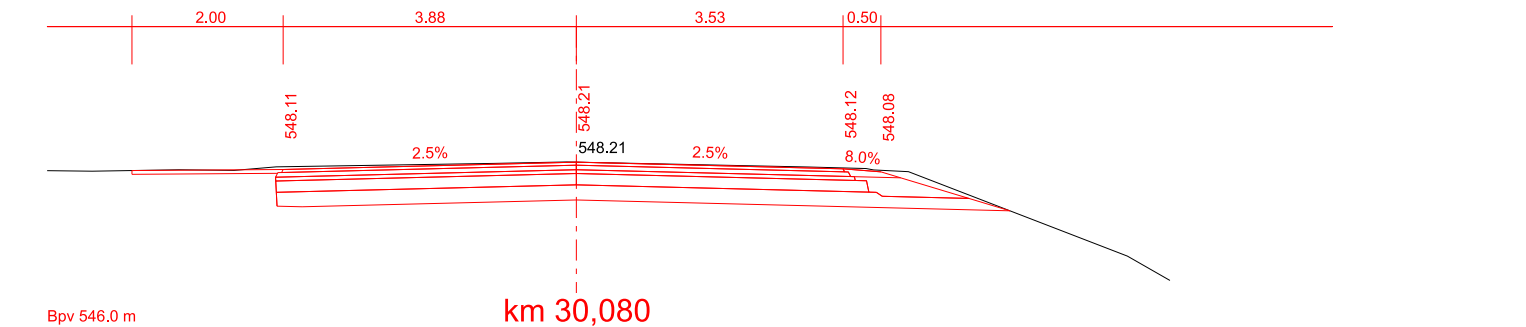
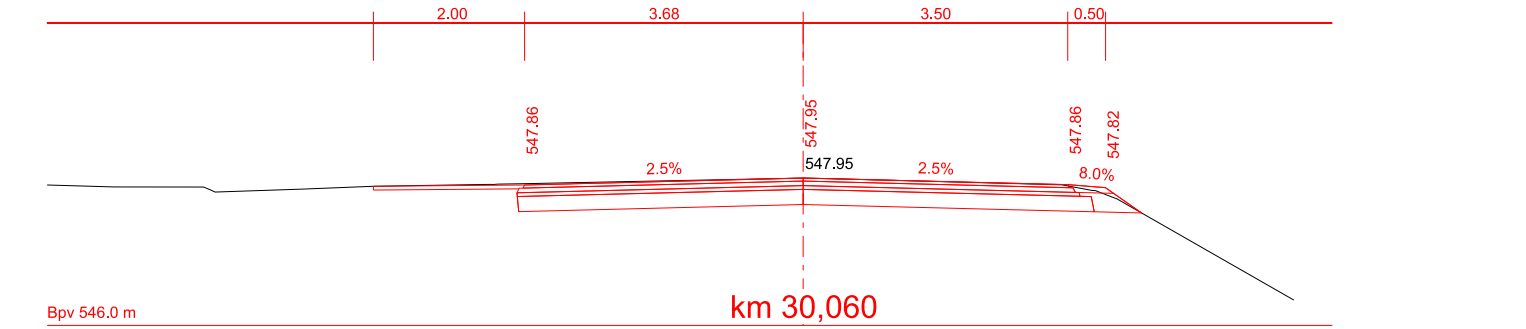
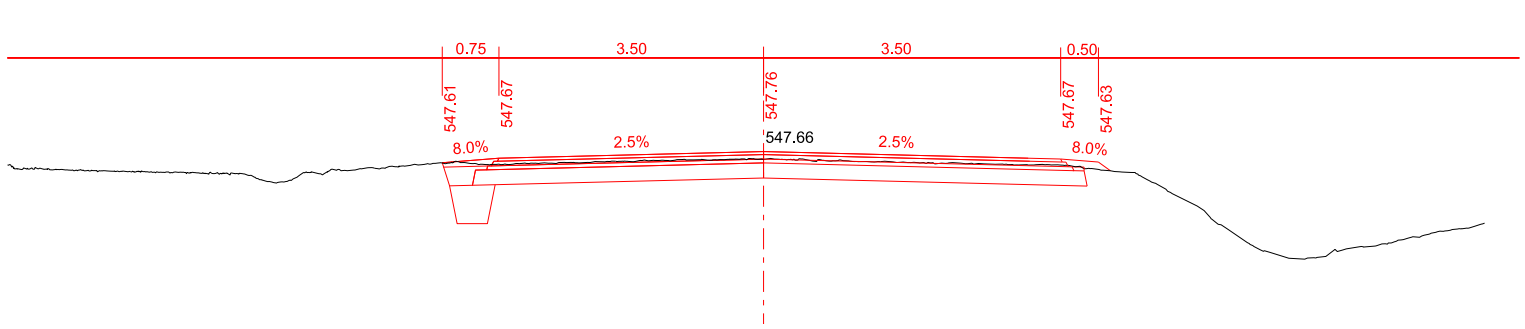
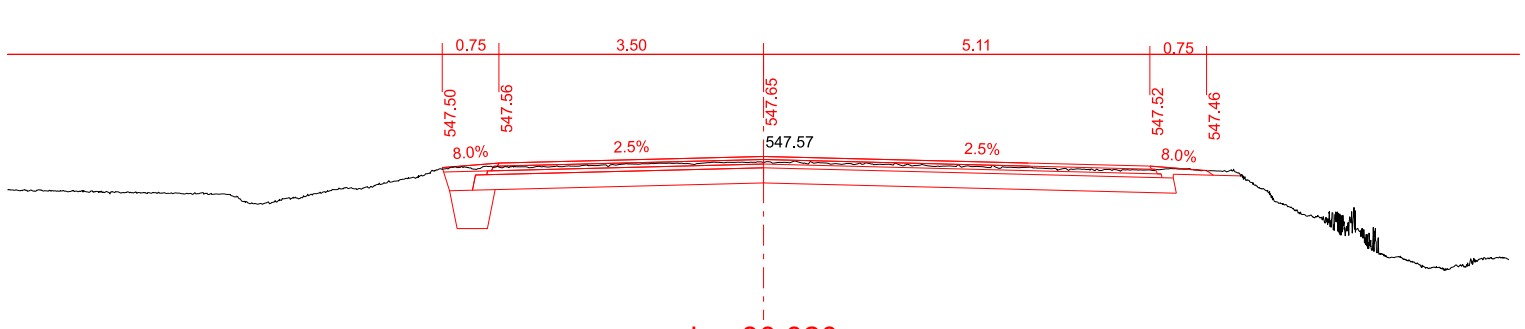
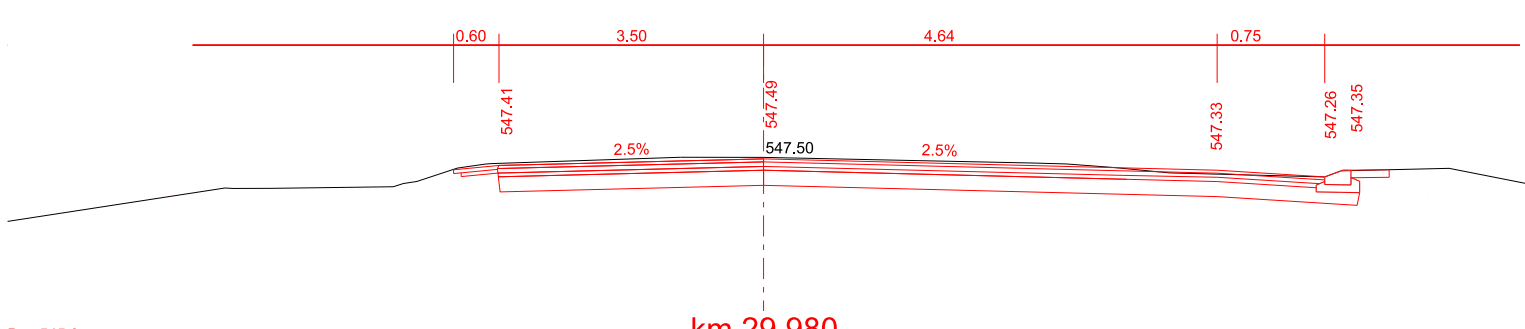
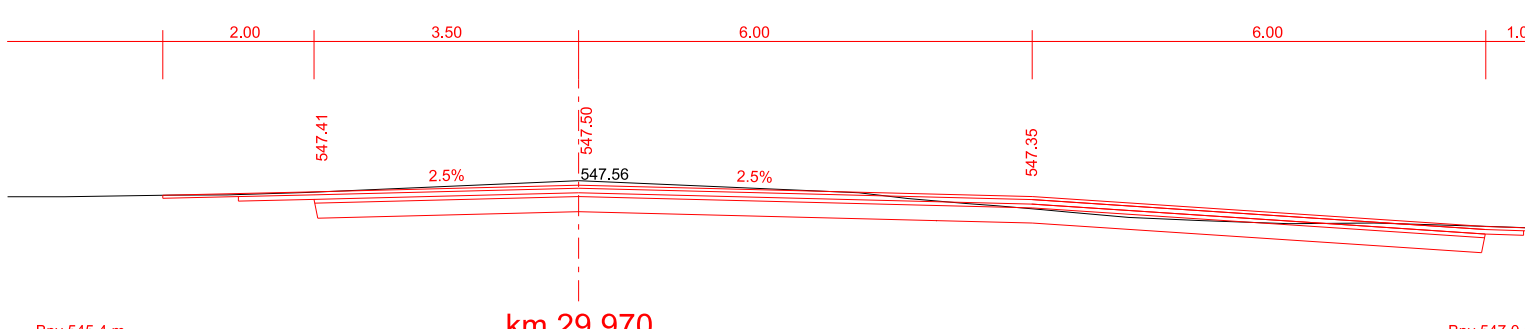
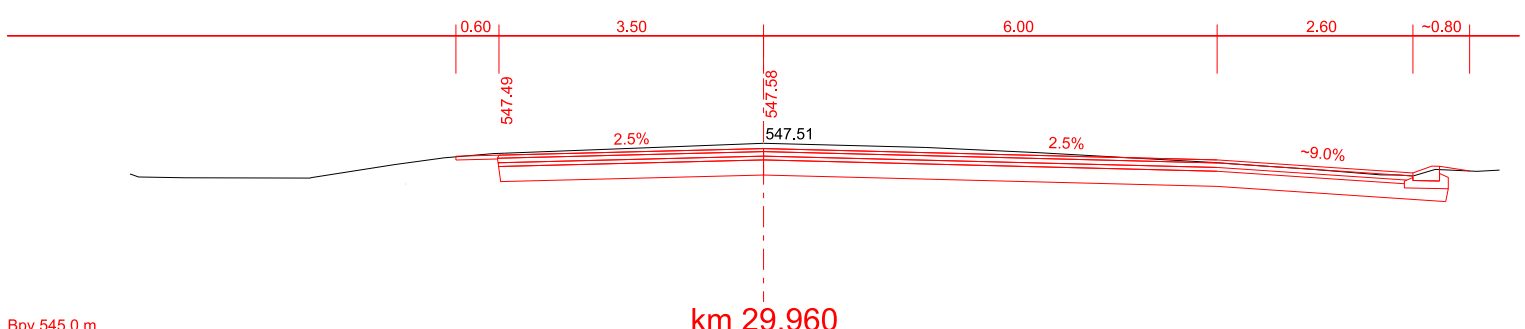
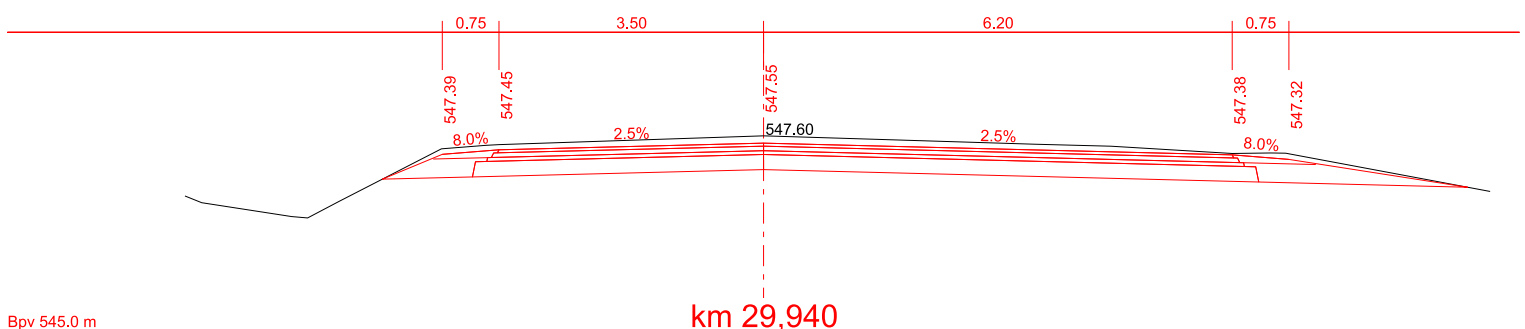
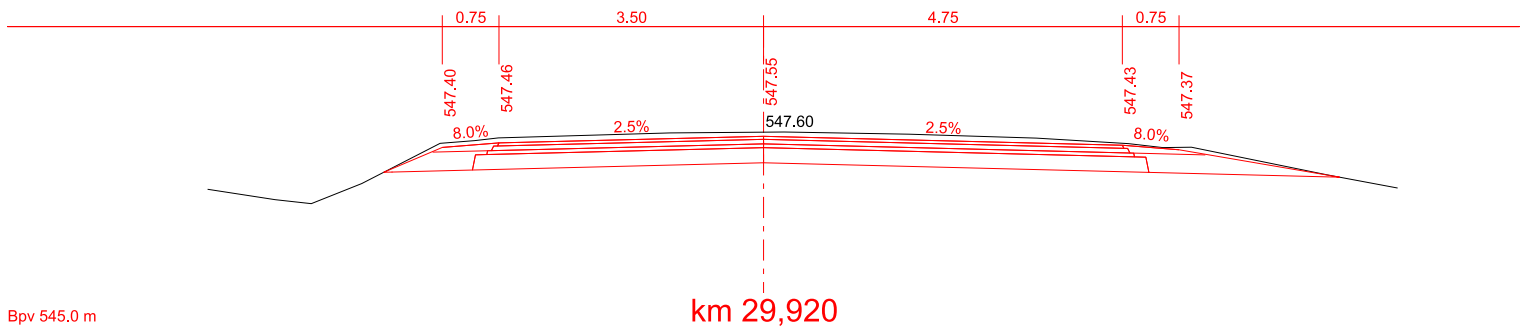
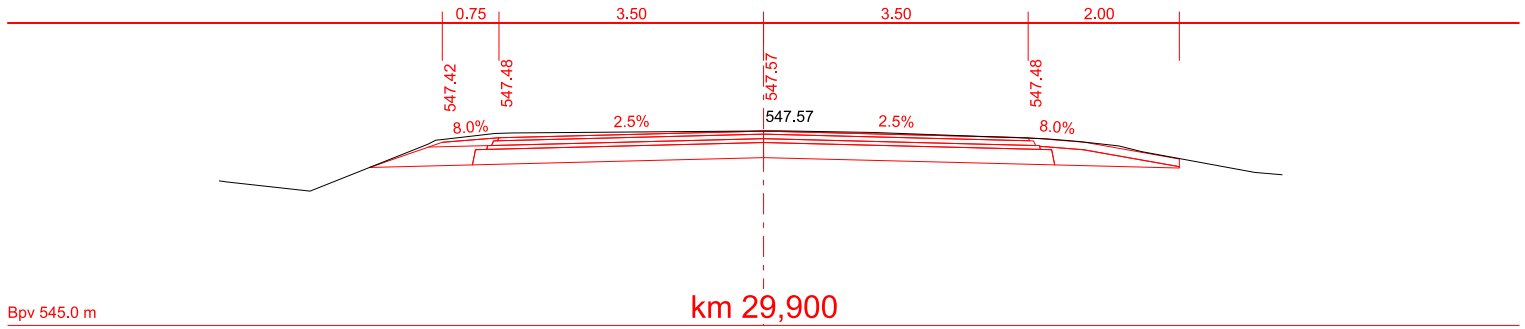
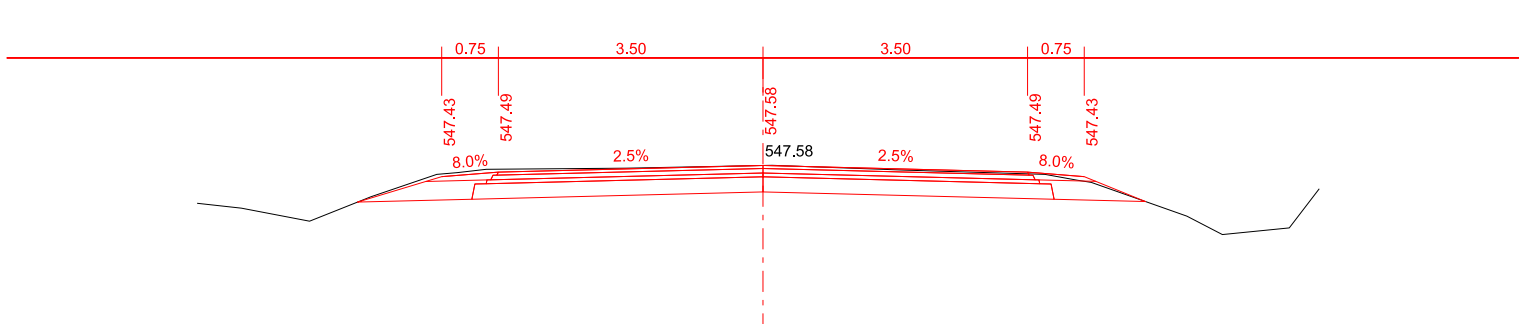
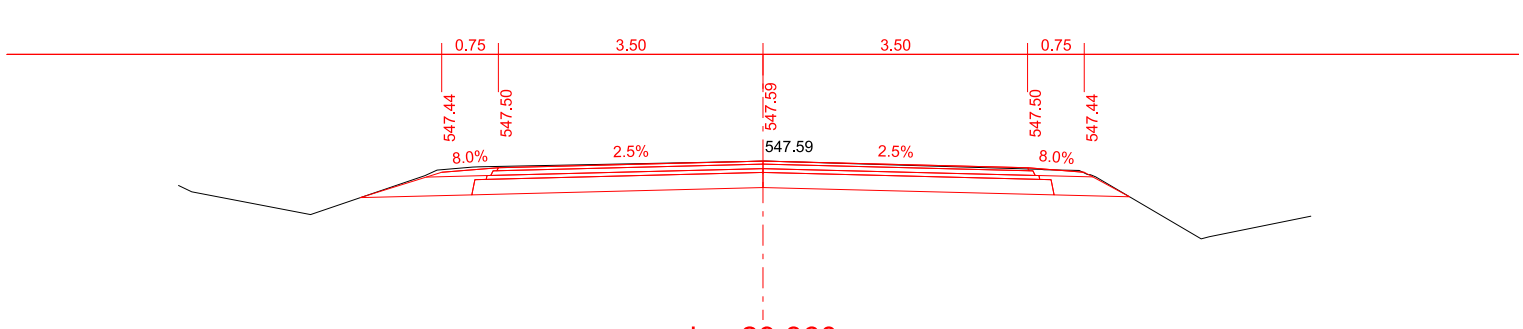
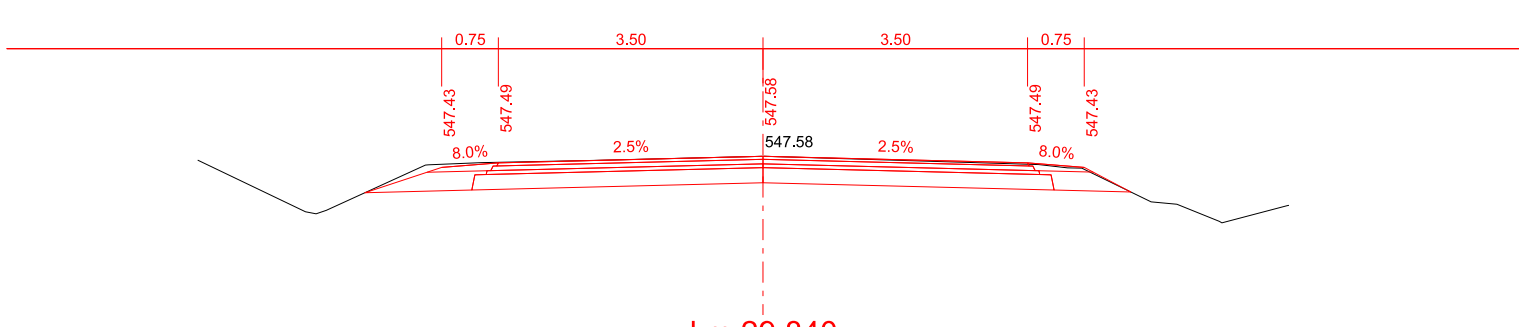
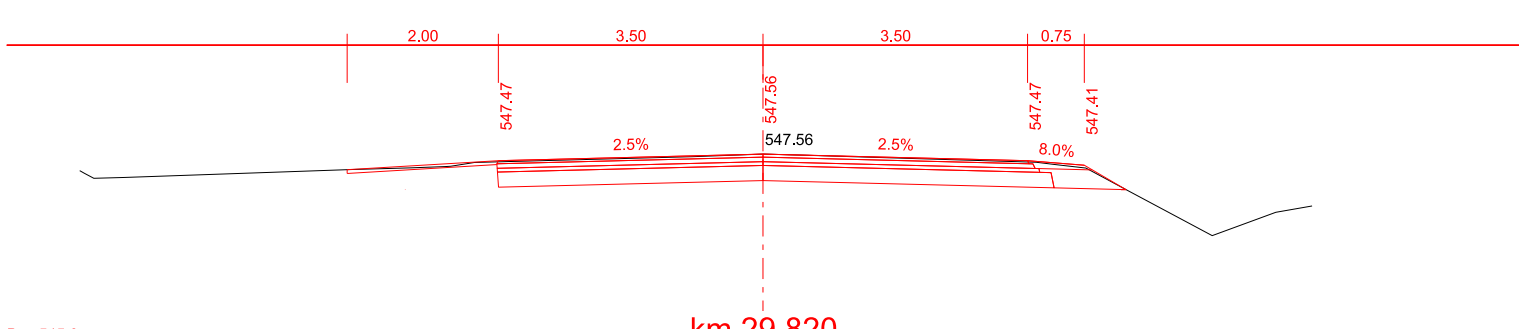
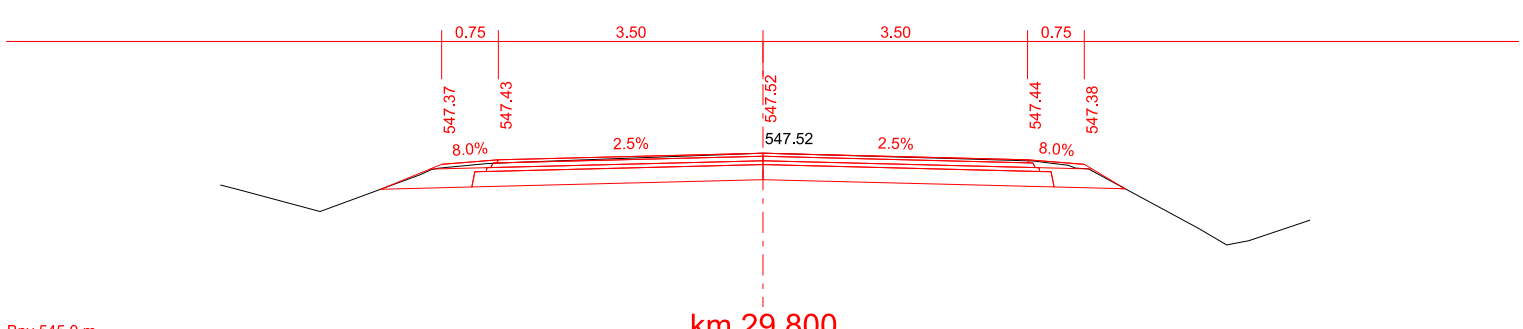
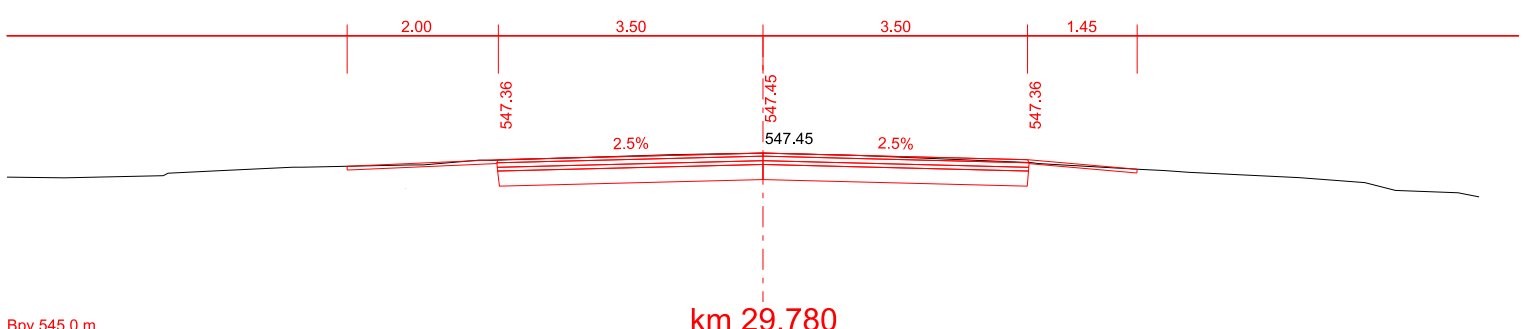
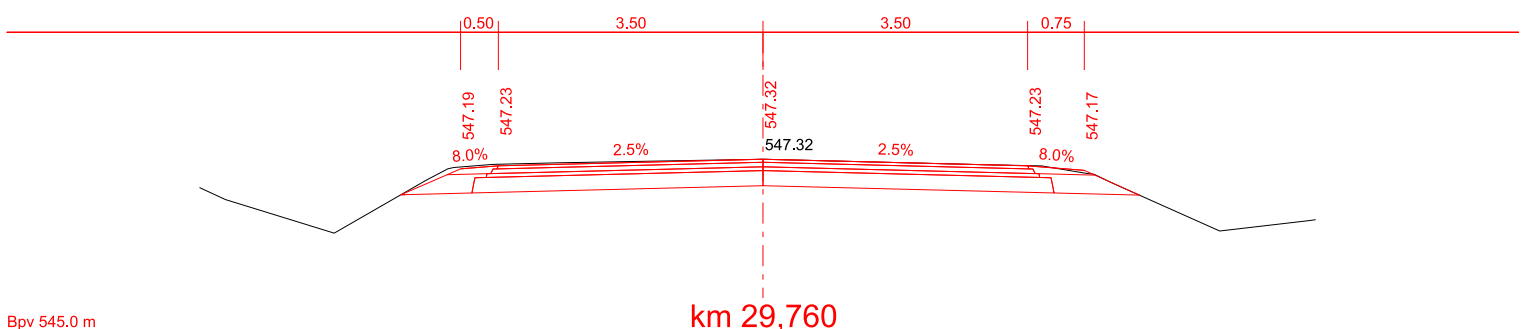
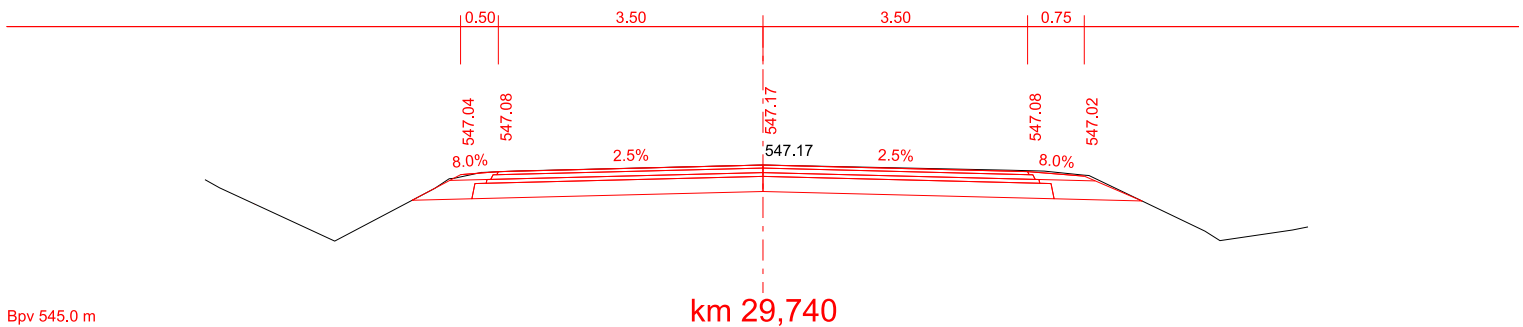
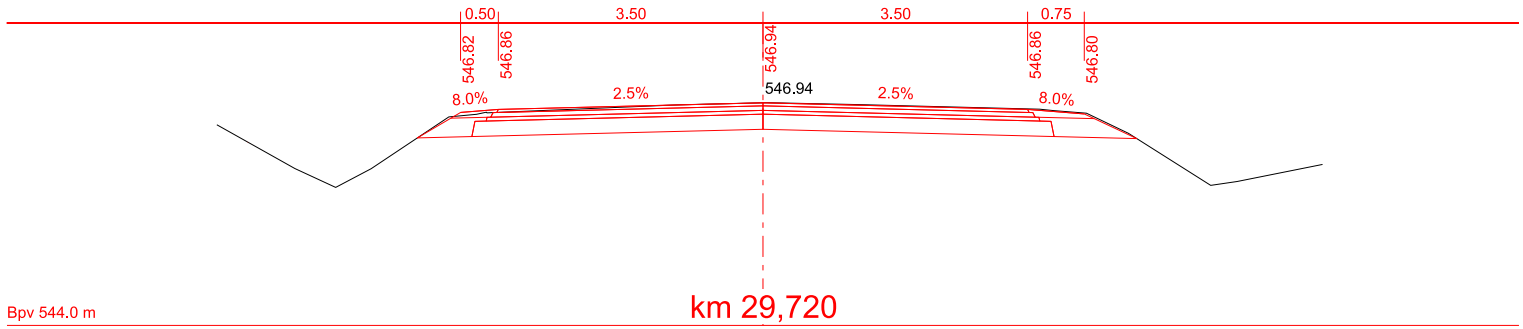
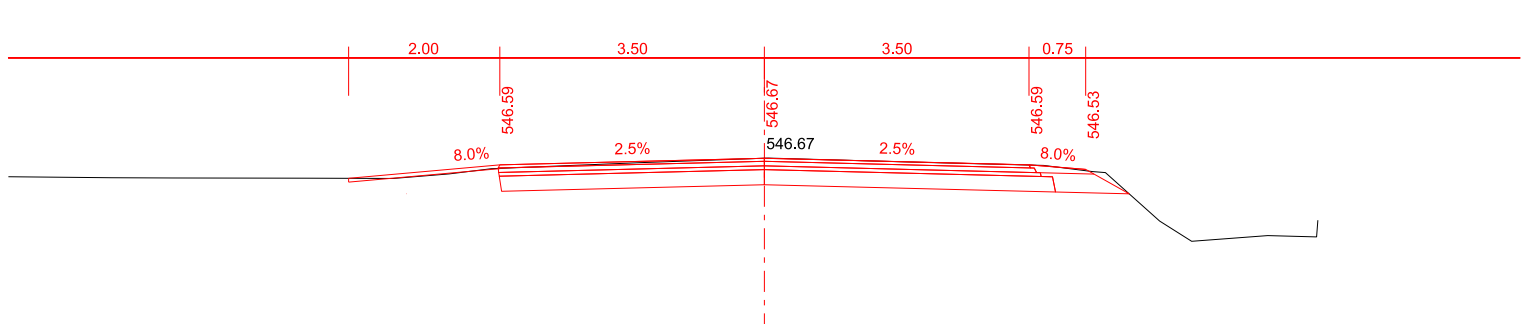
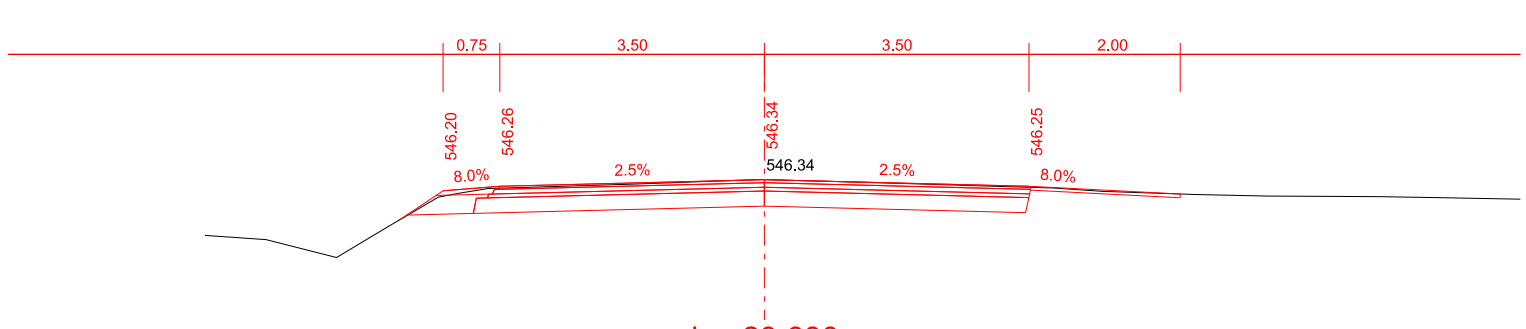
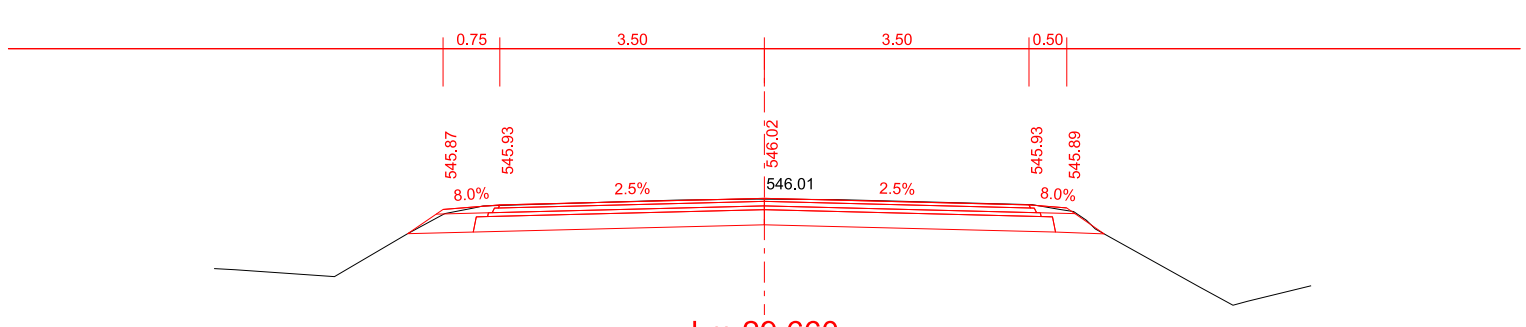
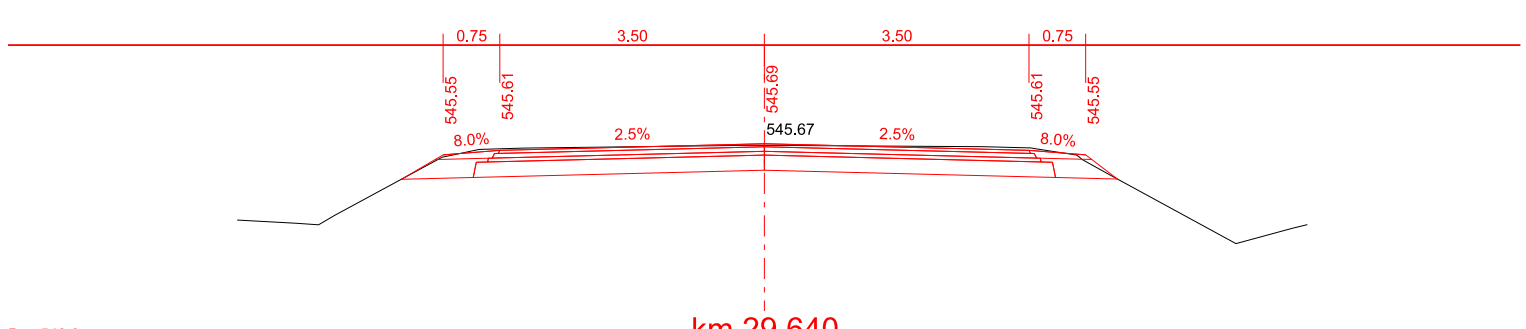
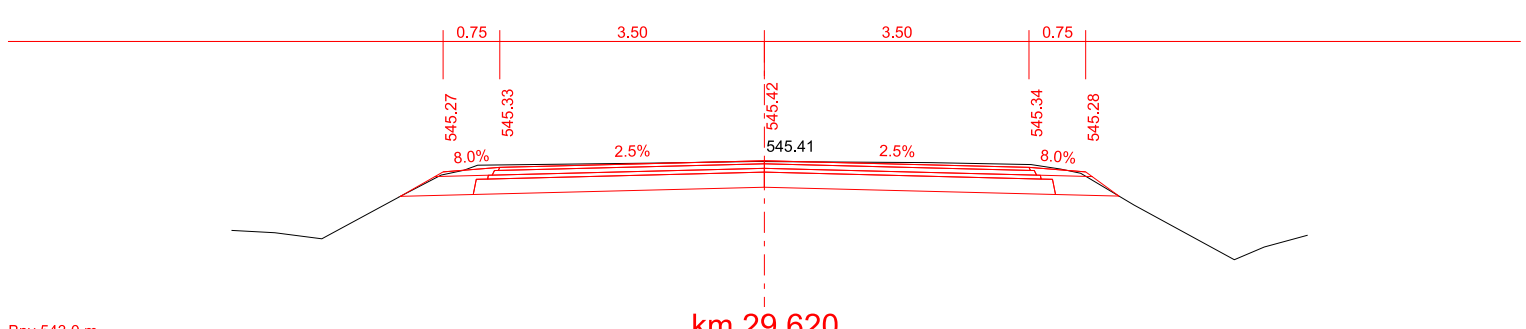
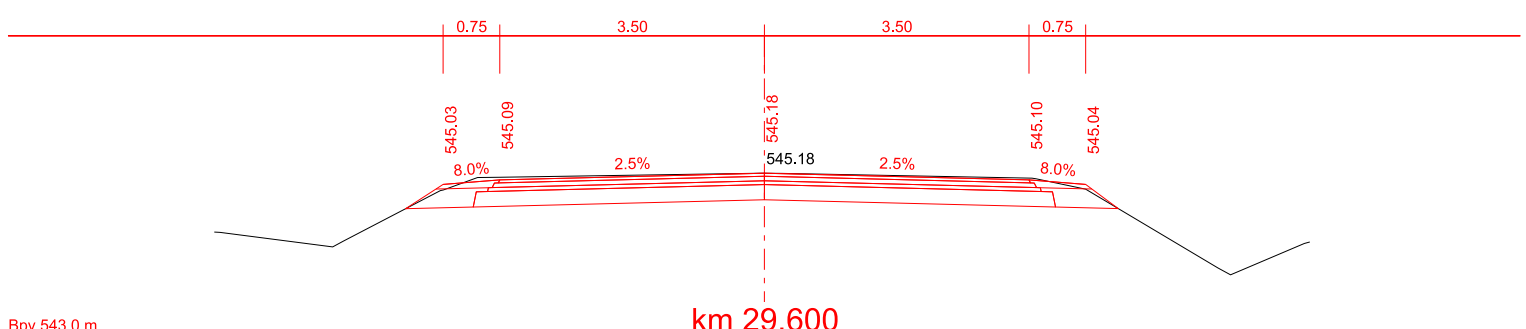
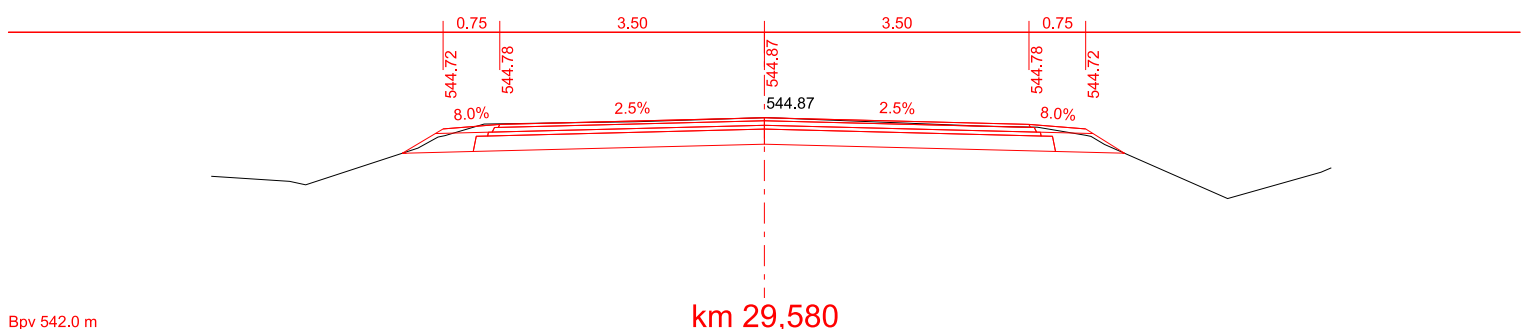
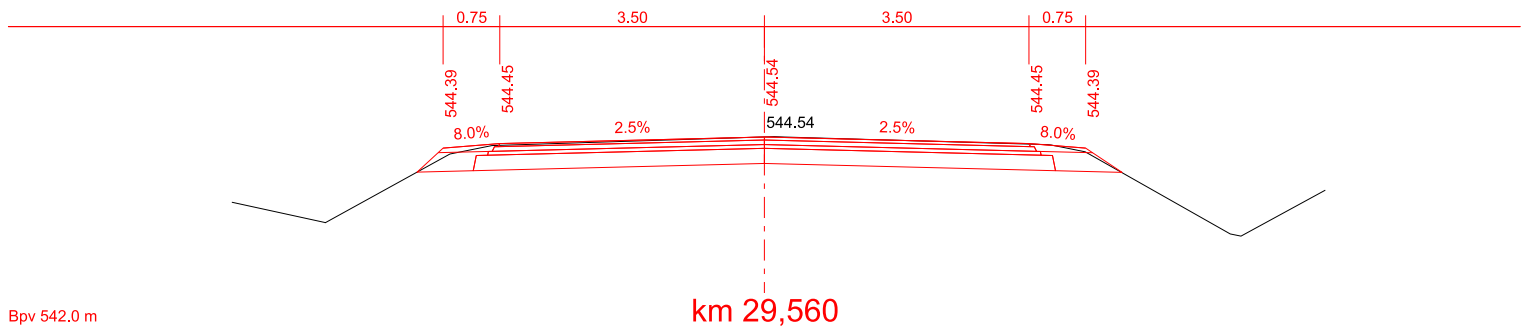
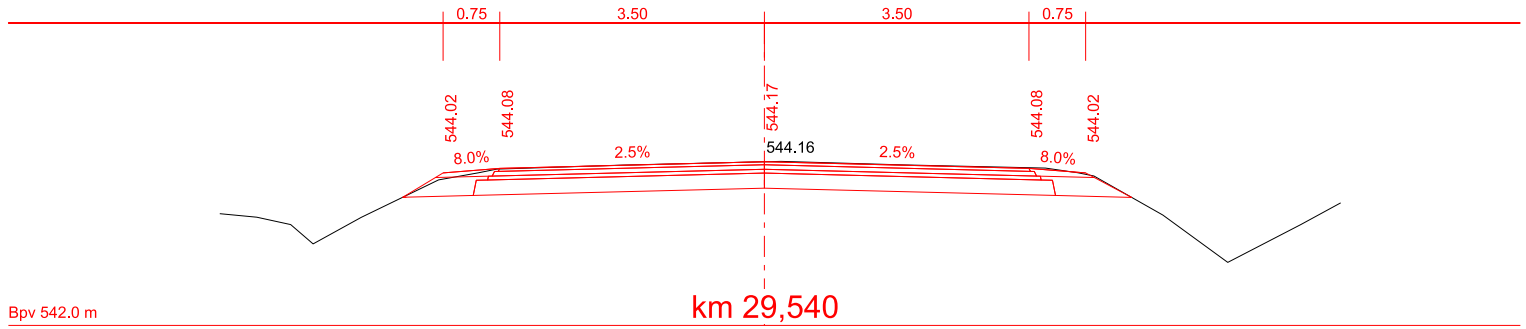
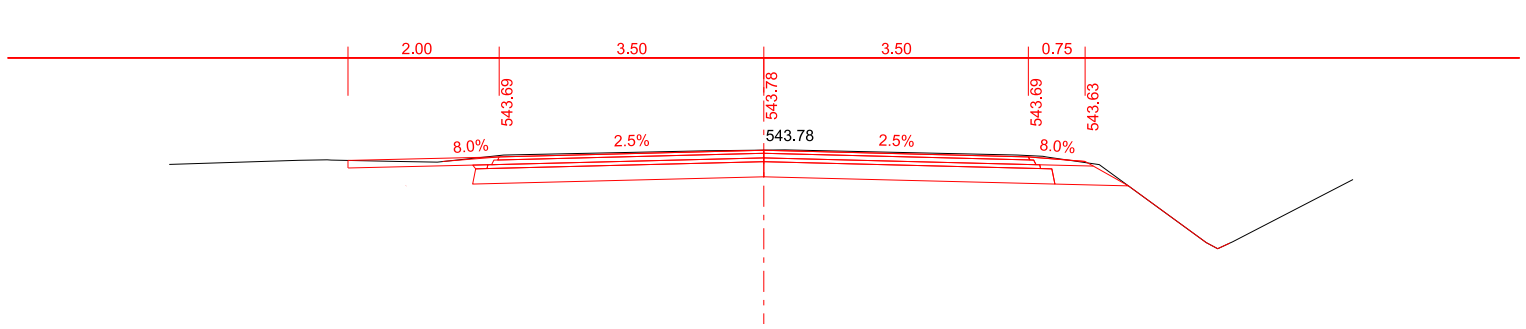
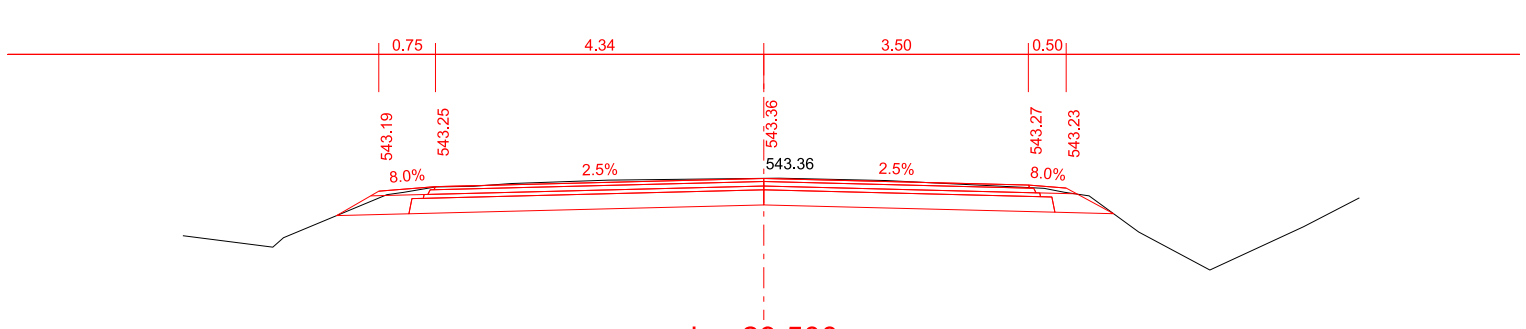
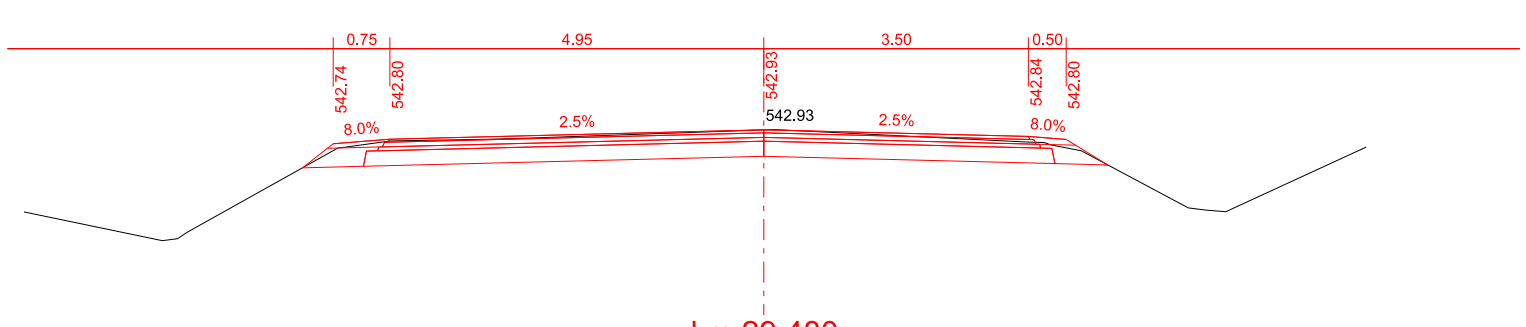
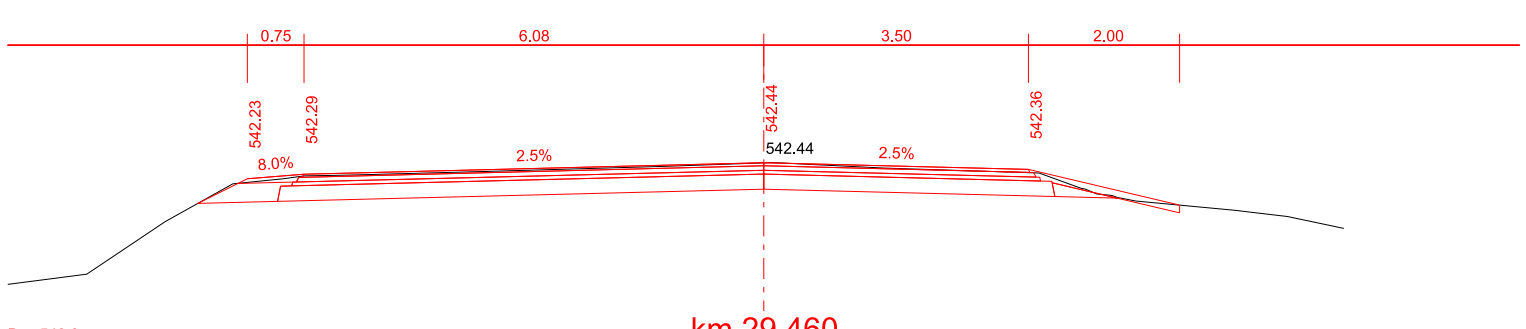
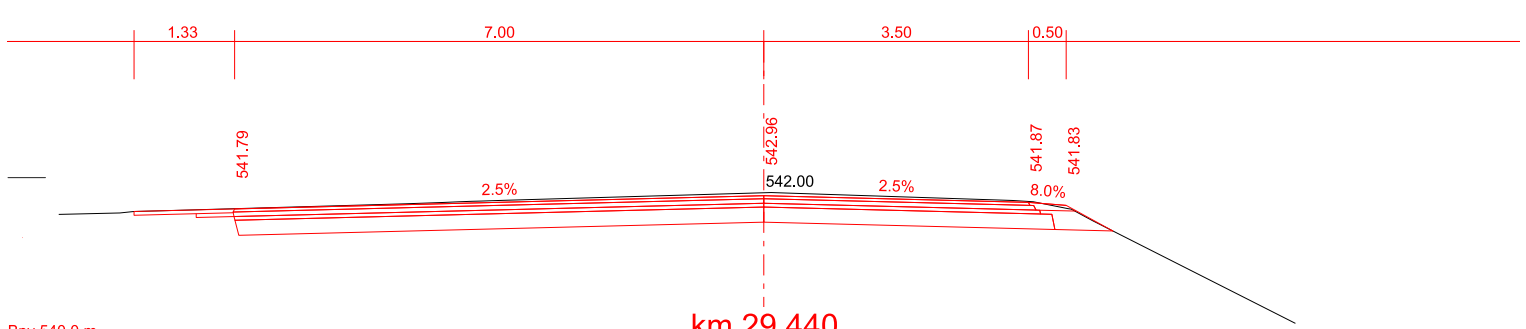
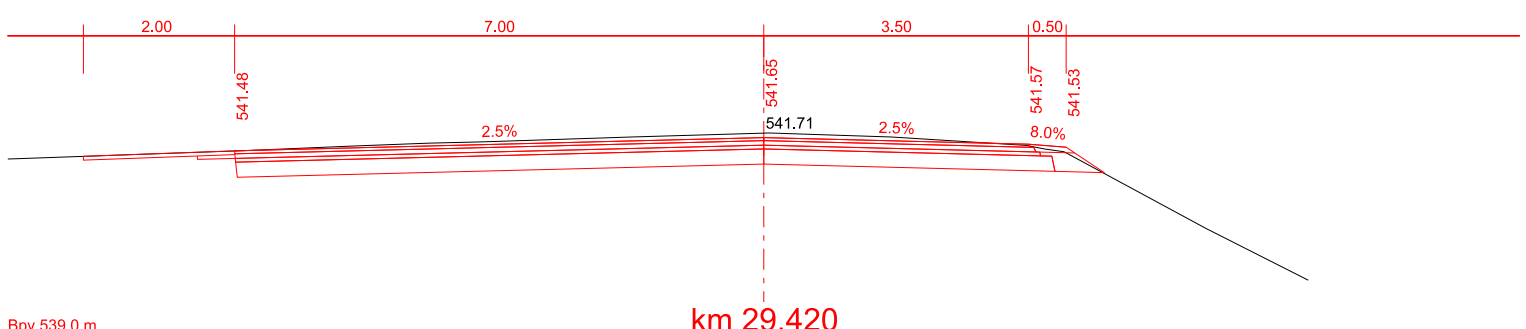
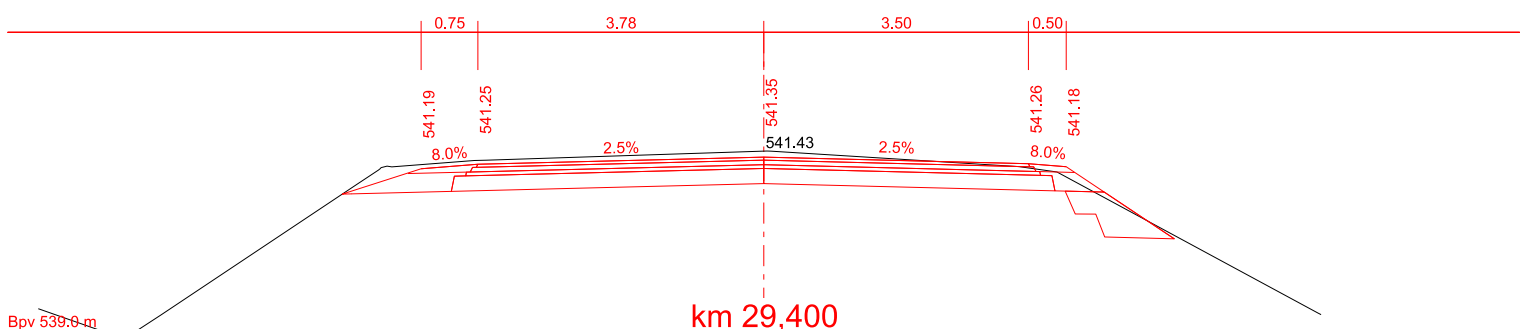
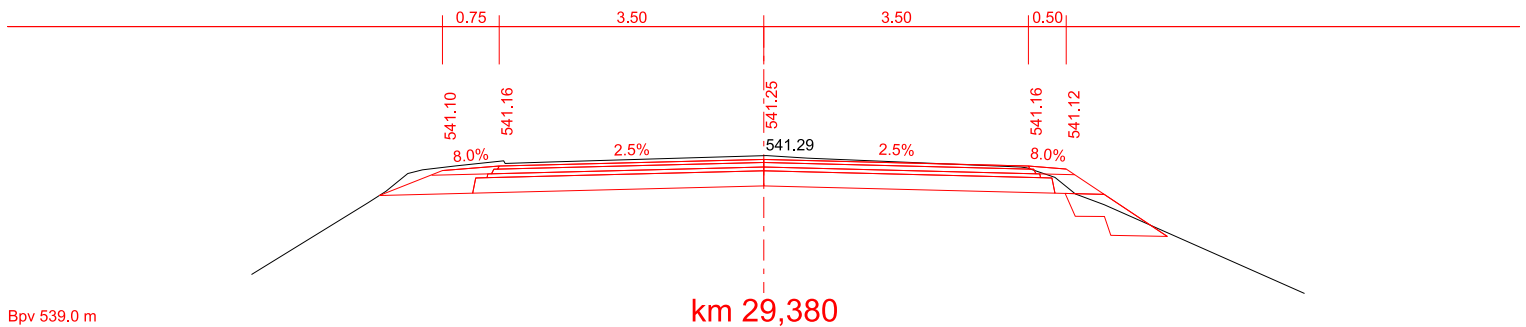


CHARAKTERISTICKÉ ŘEZY  
MĚR. 1 : 100

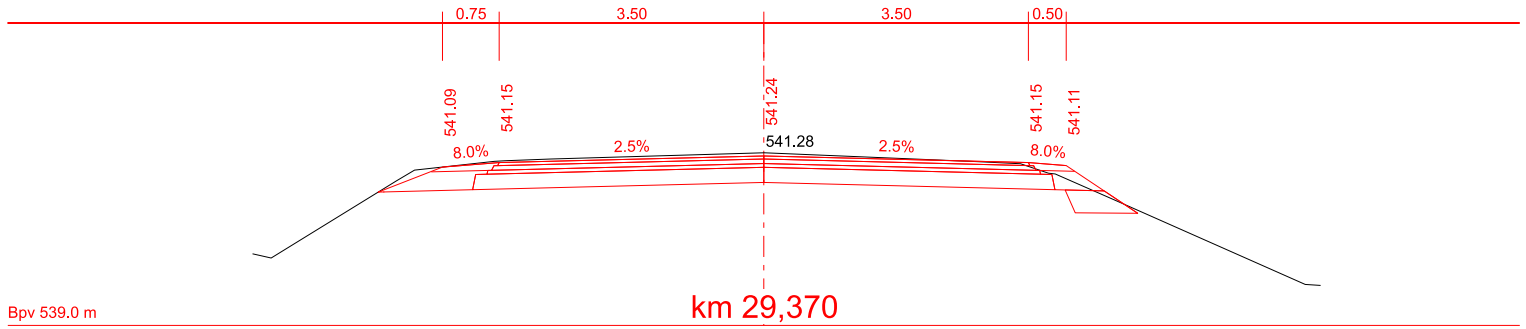

OBJEDNATEL		ZPRACOVATEL		SOURADNÝ SYSTÉM S-JTSK, VÝŠKOVÝ SYSTÉM BpV	
<b>Krajská správa a údržba silnic Vysočiny</b> právní zástupce		Ing. Jan Lahoda iČ: 06654720 Email: silprol@silprol.cz Tel.: 604 661 982		Č. ZAKÁZKY 25-01 DATUM 01.2025 REVIZE -	
AKCE		VYPRACOVAL		Ing. Jan Lahoda	
II/345 CHOTĚBOŘ - ŽDÍREC NAD DOUBRAVOU		ZODPOVĚDNÝ PROJEKTANT		Ing. Jan Lahoda	
ČÁST		STAVEBNÍ OBJEKT		SO 101 - OPRAVA SILNICE, km 27,819 - 29,320 SO 103 - OPRAVA SILNICE, km 29,320 - 31,188	
VÝKRES		MĚŘÍTKO		STUPEŇ	
CHARAKTERISTICKÉ ŘEZY km 29,370 - 30,180		1 : 100		PDPS	
				ČÁST	
				D1	
				PŘÍLOHA	
				5.2	