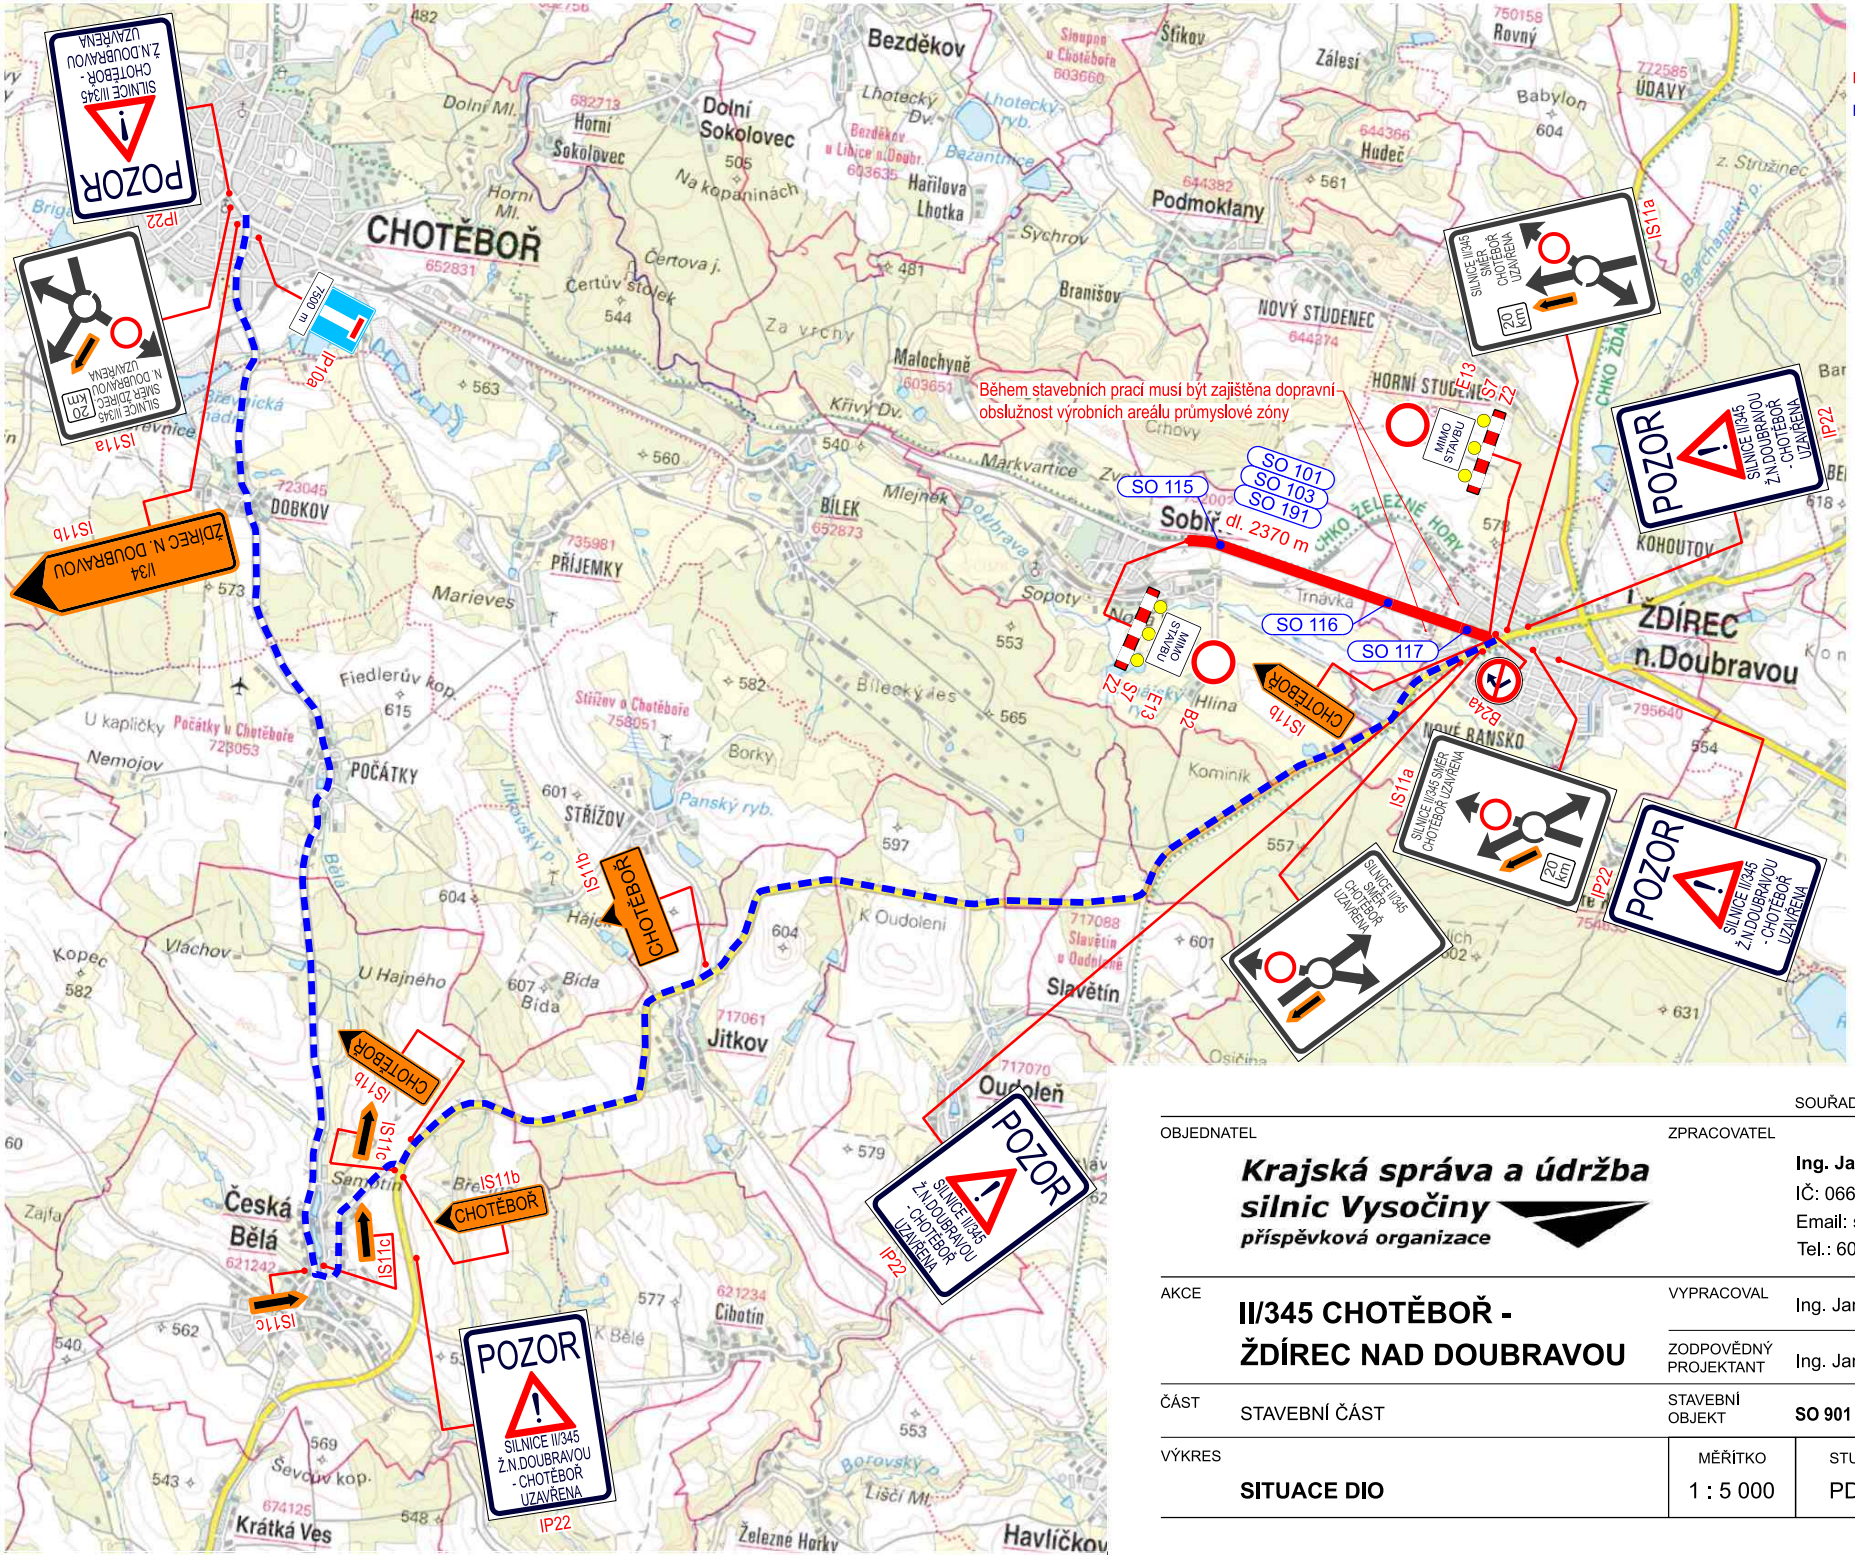
LEGENDA:
UZAVŘENÝ ÚSEK
OBJÍZDNÁ TRASA
Během stavebních prací musí být zajištěna dopravní obslužnost výrobních areálu průmyslové zóny
dl. 2370 m
SO 101
SO 103
SO 191
SO 115
SO 116
SO 117
CHOTĚBOŘ
ŽDÍREC n.Doubravou
POZOR
SILNICE II/345 Ž.N.DOUBRAVOU - CHOTĚBOŘ UZAVŘENA
IP22
IS11a
IS11b
IS11c
IP10a
IS11a
S
Krajská správa a údržba silnic Vysočiny
příspěvková organizace
SOUŘADNÝ SYSTÉM S-JTSK, VÝŠKOVÝ SYSTÉM Bpv
OBJEDNATEL
ZPRACOVATEL
Ing. Jan Lahoda
IČ: 06654720
Email: silprol@silprol.cz
Tel.: 604 661 982
Č. ZAKÁZKY 25-01
DATUM 01.2025
REVIZE -
AKCE
II/345 CHOTĚBOŘ - ŽDÍREC NAD DOUBRAVOU
VYPRACOVAL Ing. Jan Lahoda
ZODPOVĚDNÝ PROJEKTANT Ing. Jan Lahoda
PARÉ
ČÁST STAVEBNÍ ČÁST
STAVEBNÍ OBJEKT SO 901 - DOPRAVNĚ INŽENÝRSKÉ OPATŘENÍ
VÝKRES SITUACE DIO
MĚŘÍTKO 1 : 5 000
STUPEŇ PDPS
ČÁST D3
PŘÍLOHA 2