


CELKOVÁ SITUACE STAVBY
MĚŘ. 1 : 10 000

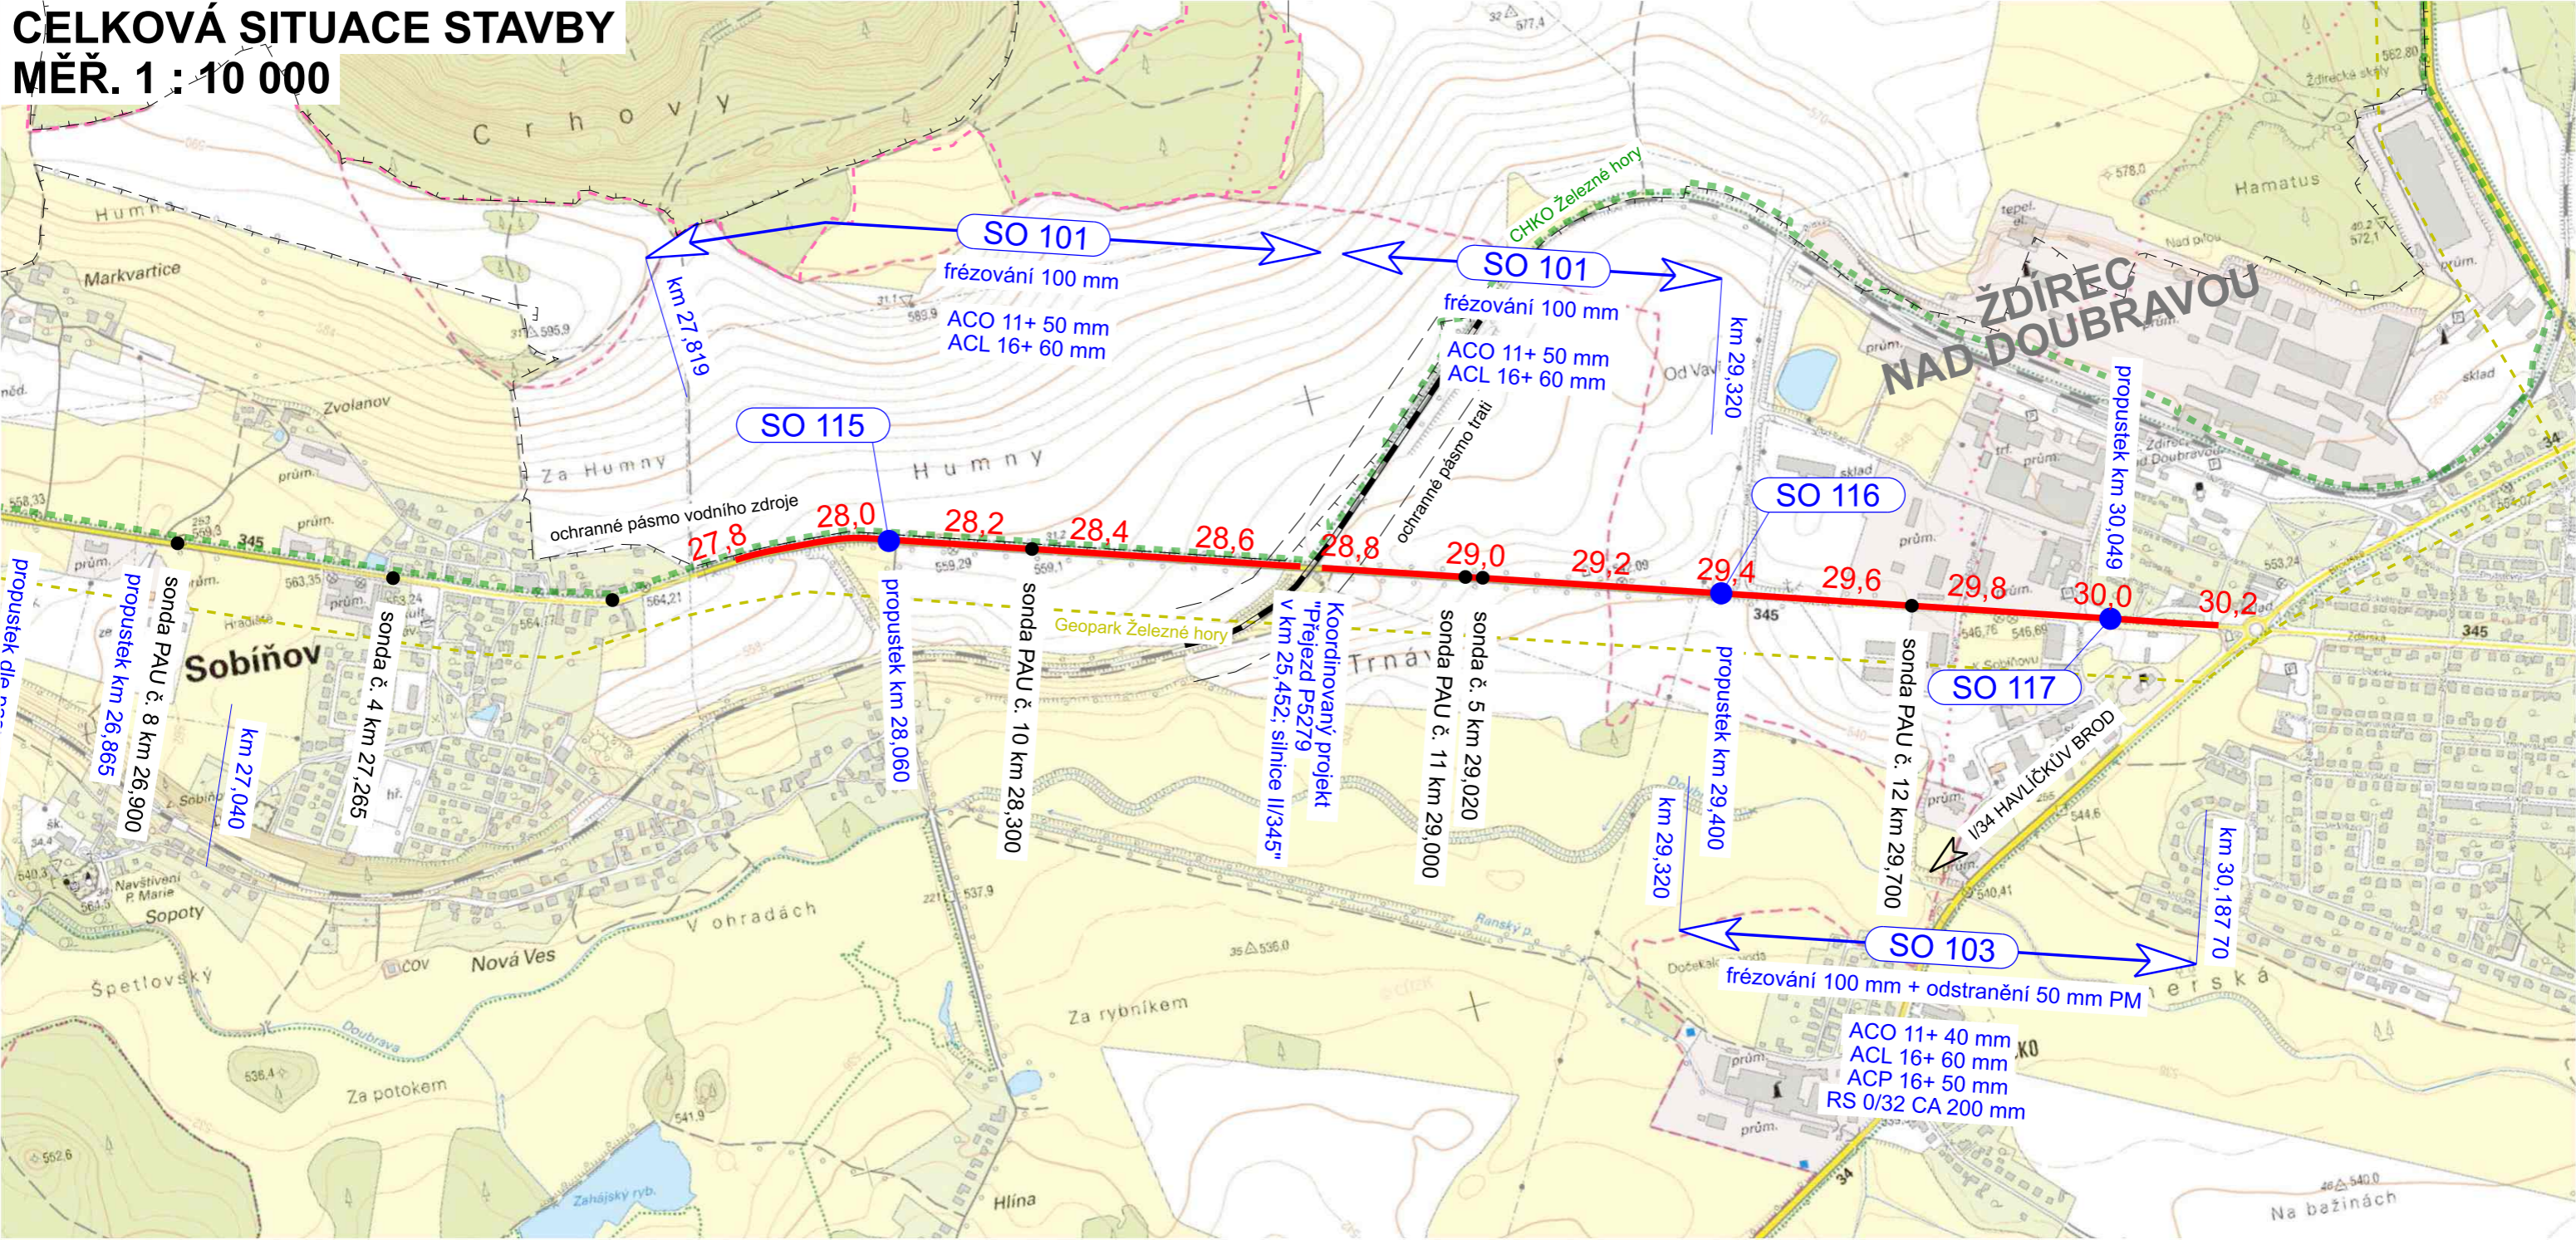


STAVEBNÍ OBJEKTY:

- SO 101 OPRAVA SILNICE, km 27,819 - 29,370
- SO 103 OPRAVA SILNICE, km 29,370 - 30,080
- SO 115 OPRAVA PROPUSTKU, km 28,060
- SO 116 OPRAVA PROPUSTKU, km 29,400
- SO 117 OPRAVA PROPUSTKU, km 30,025
- SO 191 DOPRAVNÍ ZNAČENÍ

PŘECHODNÉ STAVEBNÍ OBJEKTY:

- SO 901 DOPRAVNĚ INŽENÝRSKÉ OPATŘENÍ

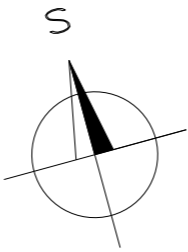

OBJEDNATEL

**Krajská správa a údržba
silnic Vysočiny**
příspěvková organizace

AKCE

**II/345 CHOTĚBOŘ -
ŽDÍREC NAD DOUBRAVOU**

ČÁST

SITUAČNÍ VÝKRESY

VÝKRES

CELKOVÁ SITUACE STAVBY

ZPRACOVATEL

Ing. Jan Lahoda
IČ: 06654720
Email: silprol@silprol.cz
Tel.: 604 661 982

VYPRACOVAL

Ing. Jan Lahoda

ZODPOVĚDNÝ
PROJEKTANT

Ing. Jan Lahoda

STAVEBNÍ
OBJEKT

-

SOUŘADNÝ SYSTÉM S-JTSK, VÝŠKOVÝ SYSTÉM BpV

Č. ZAKÁZKY
25-01

DATUM
01.2025

REVIZE

PARÉ

MĚŘITKO

1 : 10 000

STUPEŇ

PDPS

ČÁST

C

PŘÍLOHA

1.2