- PŘED PROVÁDĚNÍ NOVÝCH KONSTRUKCÍ PODLAH NUTNO PŘIZVAT- TDS
  KTERÝ PROVEDE PROHLÍDKU STAVU PODLAHY A PŘÍPADNÉ VYZVE PROJEKTANTA K ÚPRAVĚ ŘEŠENÍ
- VEŠKERÉ NOVÉ I STÁVAJÍCÍ OCELOVÉ ZÁRUBNĚ DVEŘÍ OPTŘÍT NOVÝM NÁTĚREM (ODSTÍN BUDE UPŘESNĚN)
- ODSTÍN NOVÝCH VÝMALEB JEDNOTLIVÝM PROSTOR BUDE UPŘESNĚN PŘI REALIZACI ZAKÁZKY

NOVÉ ZDIVO Z PÓROBETONOVÉ TVÁRNICE tl.75, 100, 150mm

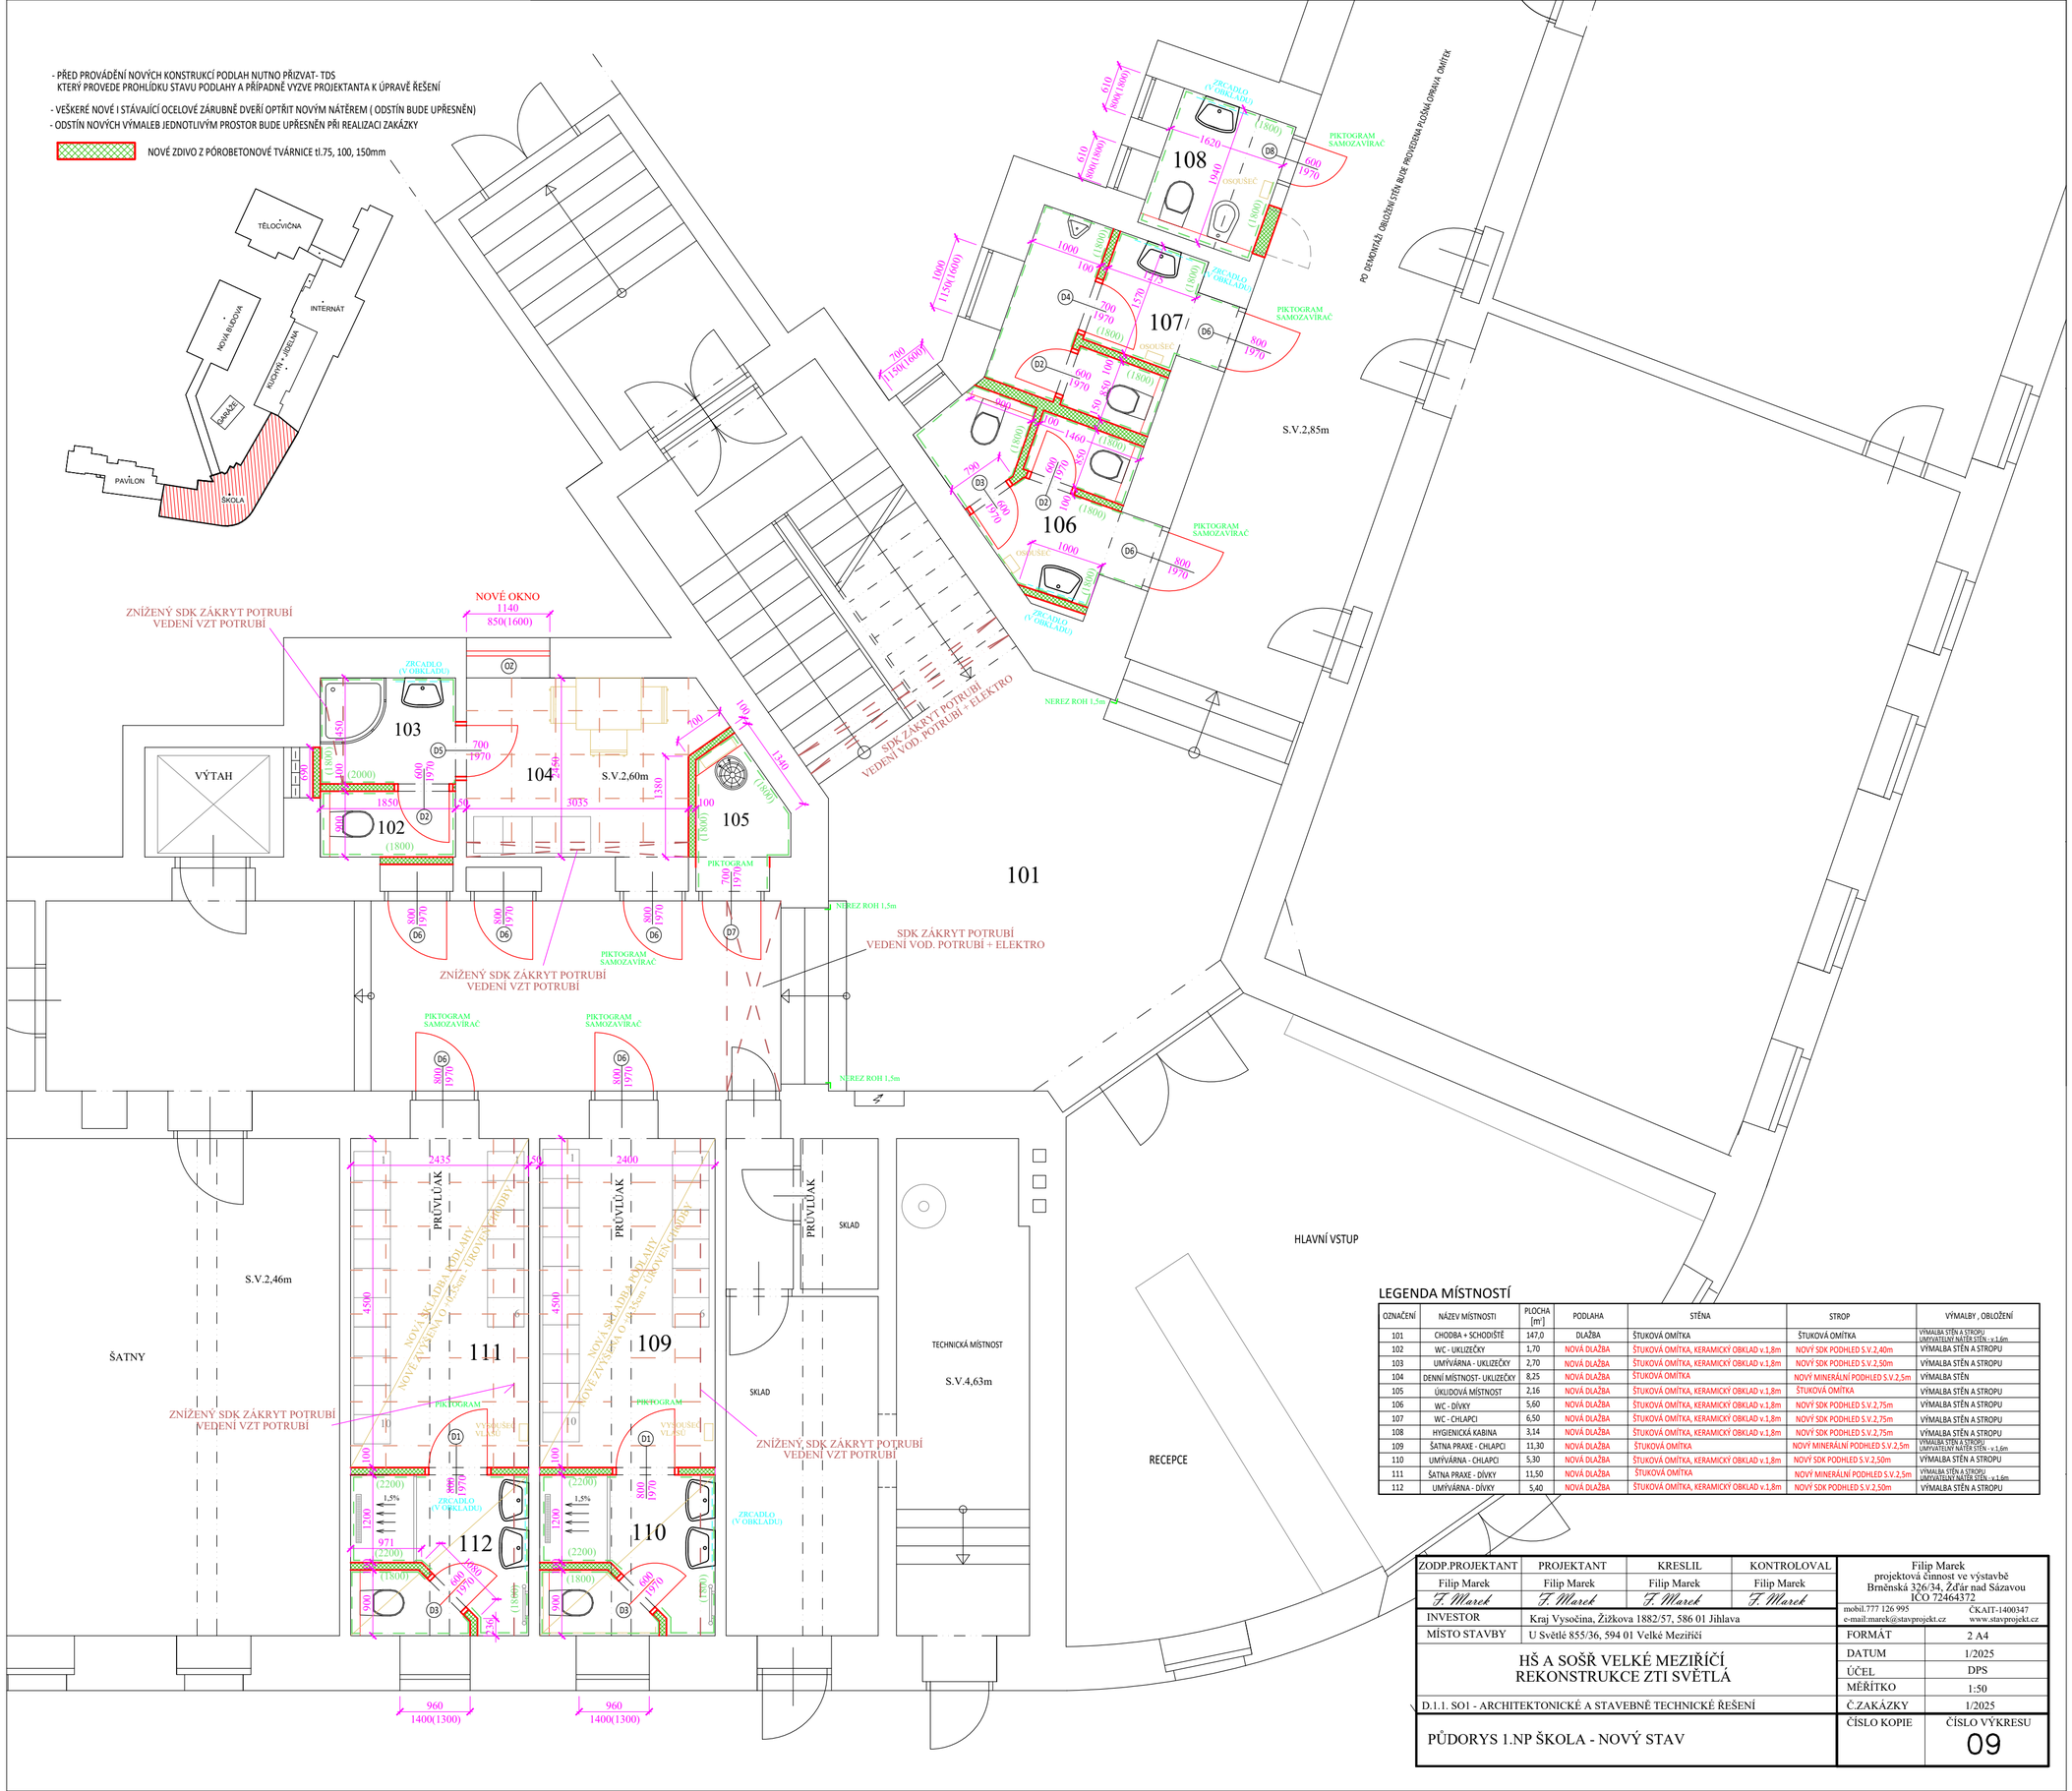

LEGENDA MÍSTNOSTÍ

OZNAČENÍ	NÁZEV MÍSTNOSTI	PLOCHA [m²]	PODLAHA	STĚNA	STROP	VÝMALBY , OBLOŽENÍ
101	CHODBA + SCHODIŠTĚ	147,0	DLAŽBA	ŠTUKOVÁ OMÍTKA	ŠTUKOVÁ OMÍTKA	VÝMALBA STĚN A STROPU UMYVATELNÝ NÁTĚR STĚN - v.1,6m
102	WC - UKLIZEČKY	1,70	NOVÁ DLAŽBA	ŠTUKOVÁ OMÍTKA, KERAMICKÝ OBKLAD v.1,8m	NOVÝ SDK PODHLED S.V.2,40m	VÝMALBA STĚN A STROPU
103	UMÝVÁRNA - UKLIZEČKY	2,70	NOVÁ DLAŽBA	ŠTUKOVÁ OMÍTKA, KERAMICKÝ OBKLAD v.1,8m	NOVÝ SDK PODHLED S.V.2,50m	VÝMALBA STĚN A STROPU
104	DENNÍ MÍSTNOST- UKLIZEČKY	8,25	NOVÁ DLAŽBA	ŠTUKOVÁ OMÍTKA	NOVÝ MINERÁLNÍ PODHLED S.V.2,5m	VÝMALBA STĚN
105	ÚKLIDOVÁ MÍSTNOST	2,16	NOVÁ DLAŽBA	ŠTUKOVÁ OMÍTKA, KERAMICKÝ OBKLAD v.1,8m	ŠTUKOVÁ OMÍTKA	VÝMALBA STĚN A STROPU
106	WC - DÍVKY	5,60	NOVÁ DLAŽBA	ŠTUKOVÁ OMÍTKA, KERAMICKÝ OBKLAD v.1,8m	NOVÝ SDK PODHLED S.V.2,75m	VÝMALBA STĚN A STROPU
107	WC - CHLAPCI	6,50	NOVÁ DLAŽBA	ŠTUKOVÁ OMÍTKA, KERAMICKÝ OBKLAD v.1,8m	NOVÝ SDK PODHLED S.V.2,75m	VÝMALBA STĚN A STROPU
108	HYGIENICKÁ KABINA	3,14	NOVÁ DLAŽBA	ŠTUKOVÁ OMÍTKA, KERAMICKÝ OBKLAD v.1,8m	NOVÝ SDK PODHLED S.V.2,75m	VÝMALBA STĚN A STROPU
109	ŠATNA PRAXE - CHLAPCI	11,30	NOVÁ DLAŽBA	ŠTUKOVÁ OMÍTKA	NOVÝ MINERÁLNÍ PODHLED S.V.2,5m	VÝMALBA STĚN A STROPU UMYVATELNÝ NÁTĚR STĚN - v.1,6m
110	UMÝVÁRNA - CHLAPCI	5,30	NOVÁ DLAŽBA	ŠTUKOVÁ OMÍTKA, KERAMICKÝ OBKLAD v.1,8m	NOVÝ SDK PODHLED S.V.2,50m	VÝMALBA STĚN A STROPU
111	ŠATNA PRAXE - DÍVKY	11,50	NOVÁ DLAŽBA	ŠTUKOVÁ OMÍTKA	NOVÝ MINERÁLNÍ PODHLED S.V.2,5m	VÝMALBA STĚN A STROPU UMYVATELNÝ NÁTĚR STĚN - v.1,6m
112	UMÝVÁRNA - DÍVKY	5,40	NOVÁ DLAŽBA	ŠTUKOVÁ OMÍTKA, KERAMICKÝ OBKLAD v.1,8m	NOVÝ SDK PODHLED S.V.2,50m	VÝMALBA STĚN A STROPU

ZODP.PROJEKTANT	PROJEKTANT	KRESLIL	KONTROLOVAL
Filip Marek	Filip Marek	Filip Marek	Filip Marek
F. Marek	*F. Marek*	*F. Marek*	*F. Marek*

Filip Marek
projektová činnost ve výstavbě
Brněnská 326/34, Žďár nad Sázavou
IČO 72464372
mobil.777 126 995
e-mail:marek@stavprojekt.cz
ČKAIT-1400347
www.stavprojekt.cz

INVESTOR	Kraj Vysočina, Žižkova 1882/57, 586 01 Jihlava
MÍSTO STAVBY	U Světlé 855/36, 594 01 Velké Meziříčí
FORMÁT	2 A4
DATUM	1/2025
ÚČEL	DPS
MĚŘÍTKO	1:50
Č.ZAKÁZKY	1/2025
ČÍSLO KOPIE	ČÍSLO VÝKRESU 09

HŠ A SOŠŘ VELKÉ MEZIŘÍČÍ
REKONSTRUKCE ZTI SVĚTLÁ

D.1.1. SO1 - ARCHITEKTONICKÉ A STAVEBNĚ TECHNICKÉ ŘEŠENÍ

PŮDORYS 1.NP ŠKOLA - NOVÝ STAV