


POZN. - V PROSTORÁCH S NOVĚ OSAZENÝM PVC A KOBERCEM PROVEDENA DEMONTÁŽ STÁVAJÍCÍCH PARKET A NÁSLEDNÉ VYROVNÁNÍ BROUŠENÝMI OSB DESKAMI

LEGENDA MÍSTNOSTÍ

OZNAČENÍ	NÁZEV MÍSTNOSTI	PLOCHA [m²]	PODLAHA	STĚNA	STROP	VÝMALBY , OBLOŽENÍ
407	INSPEKČNÍ MÍSTNOST	32,5	NOVÝ KOBEREC	ŠTUKOVÁ OMÍTKA	NOVÝ MINERÁLNÍ PODHLED S.V.2,8m	VÝMALBA STĚN , UMYVATELNÝ NÁTĚR STĚN - v.1,6m
408	CHODBA	14,00	NOVÉ PVC	NOVÁ ŠTUKOVÁ OMÍTKA ( 100%)	NOVÝ MINERÁLNÍ PODHLED S.V.2,8m	VÝMALBA STĚN , UMYVATELNÝ NÁTĚR STĚN - v.1,6m
409	ÚKLIDOVÁ MÍSTNOST	1,26	NOVÁ DLAŽBA	ŠTUKOVÁ OMÍTKA, KERAMICKÝ OBKLAD v.1,8m	ŠTUKOVÁ OMÍTKA	VÝMALBA STĚN A STROPU
410	WC - MUŽI	3,15	NOVÁ DLAŽBA	ŠTUKOVÁ OMÍTKA, KERAMICKÝ OBKLAD v.1,8m	NOVÝ SDK PODHLED S.V.2,80m	VÝMALBA STĚN A STROPU
411	WC - ŽENY	3,00	NOVÁ DLAŽBA	ŠTUKOVÁ OMÍTKA, KERAMICKÝ OBKLAD v.1,8m	NOVÝ SDK PODHLED S.V.2,60m	VÝMALBA STĚN A STROPU
412	SKLAD	7,10	NOVÁ DLAŽBA	ŠTUKOVÁ OMÍTKA	NOVÝ SDK ZÁKRYT	VÝMALBA STĚN A STROPU
413	SCHODIŠTĚ	13,70	PVC	ŠTUKOVÁ OMÍTKA	ŠTUKOVÁ OMÍTKA	VÝMALBA STĚN , UMYVATELNÝ NÁTĚR STĚN - v.1,6m

PŘEKLAD POROTHERM  
7x KP7 -100

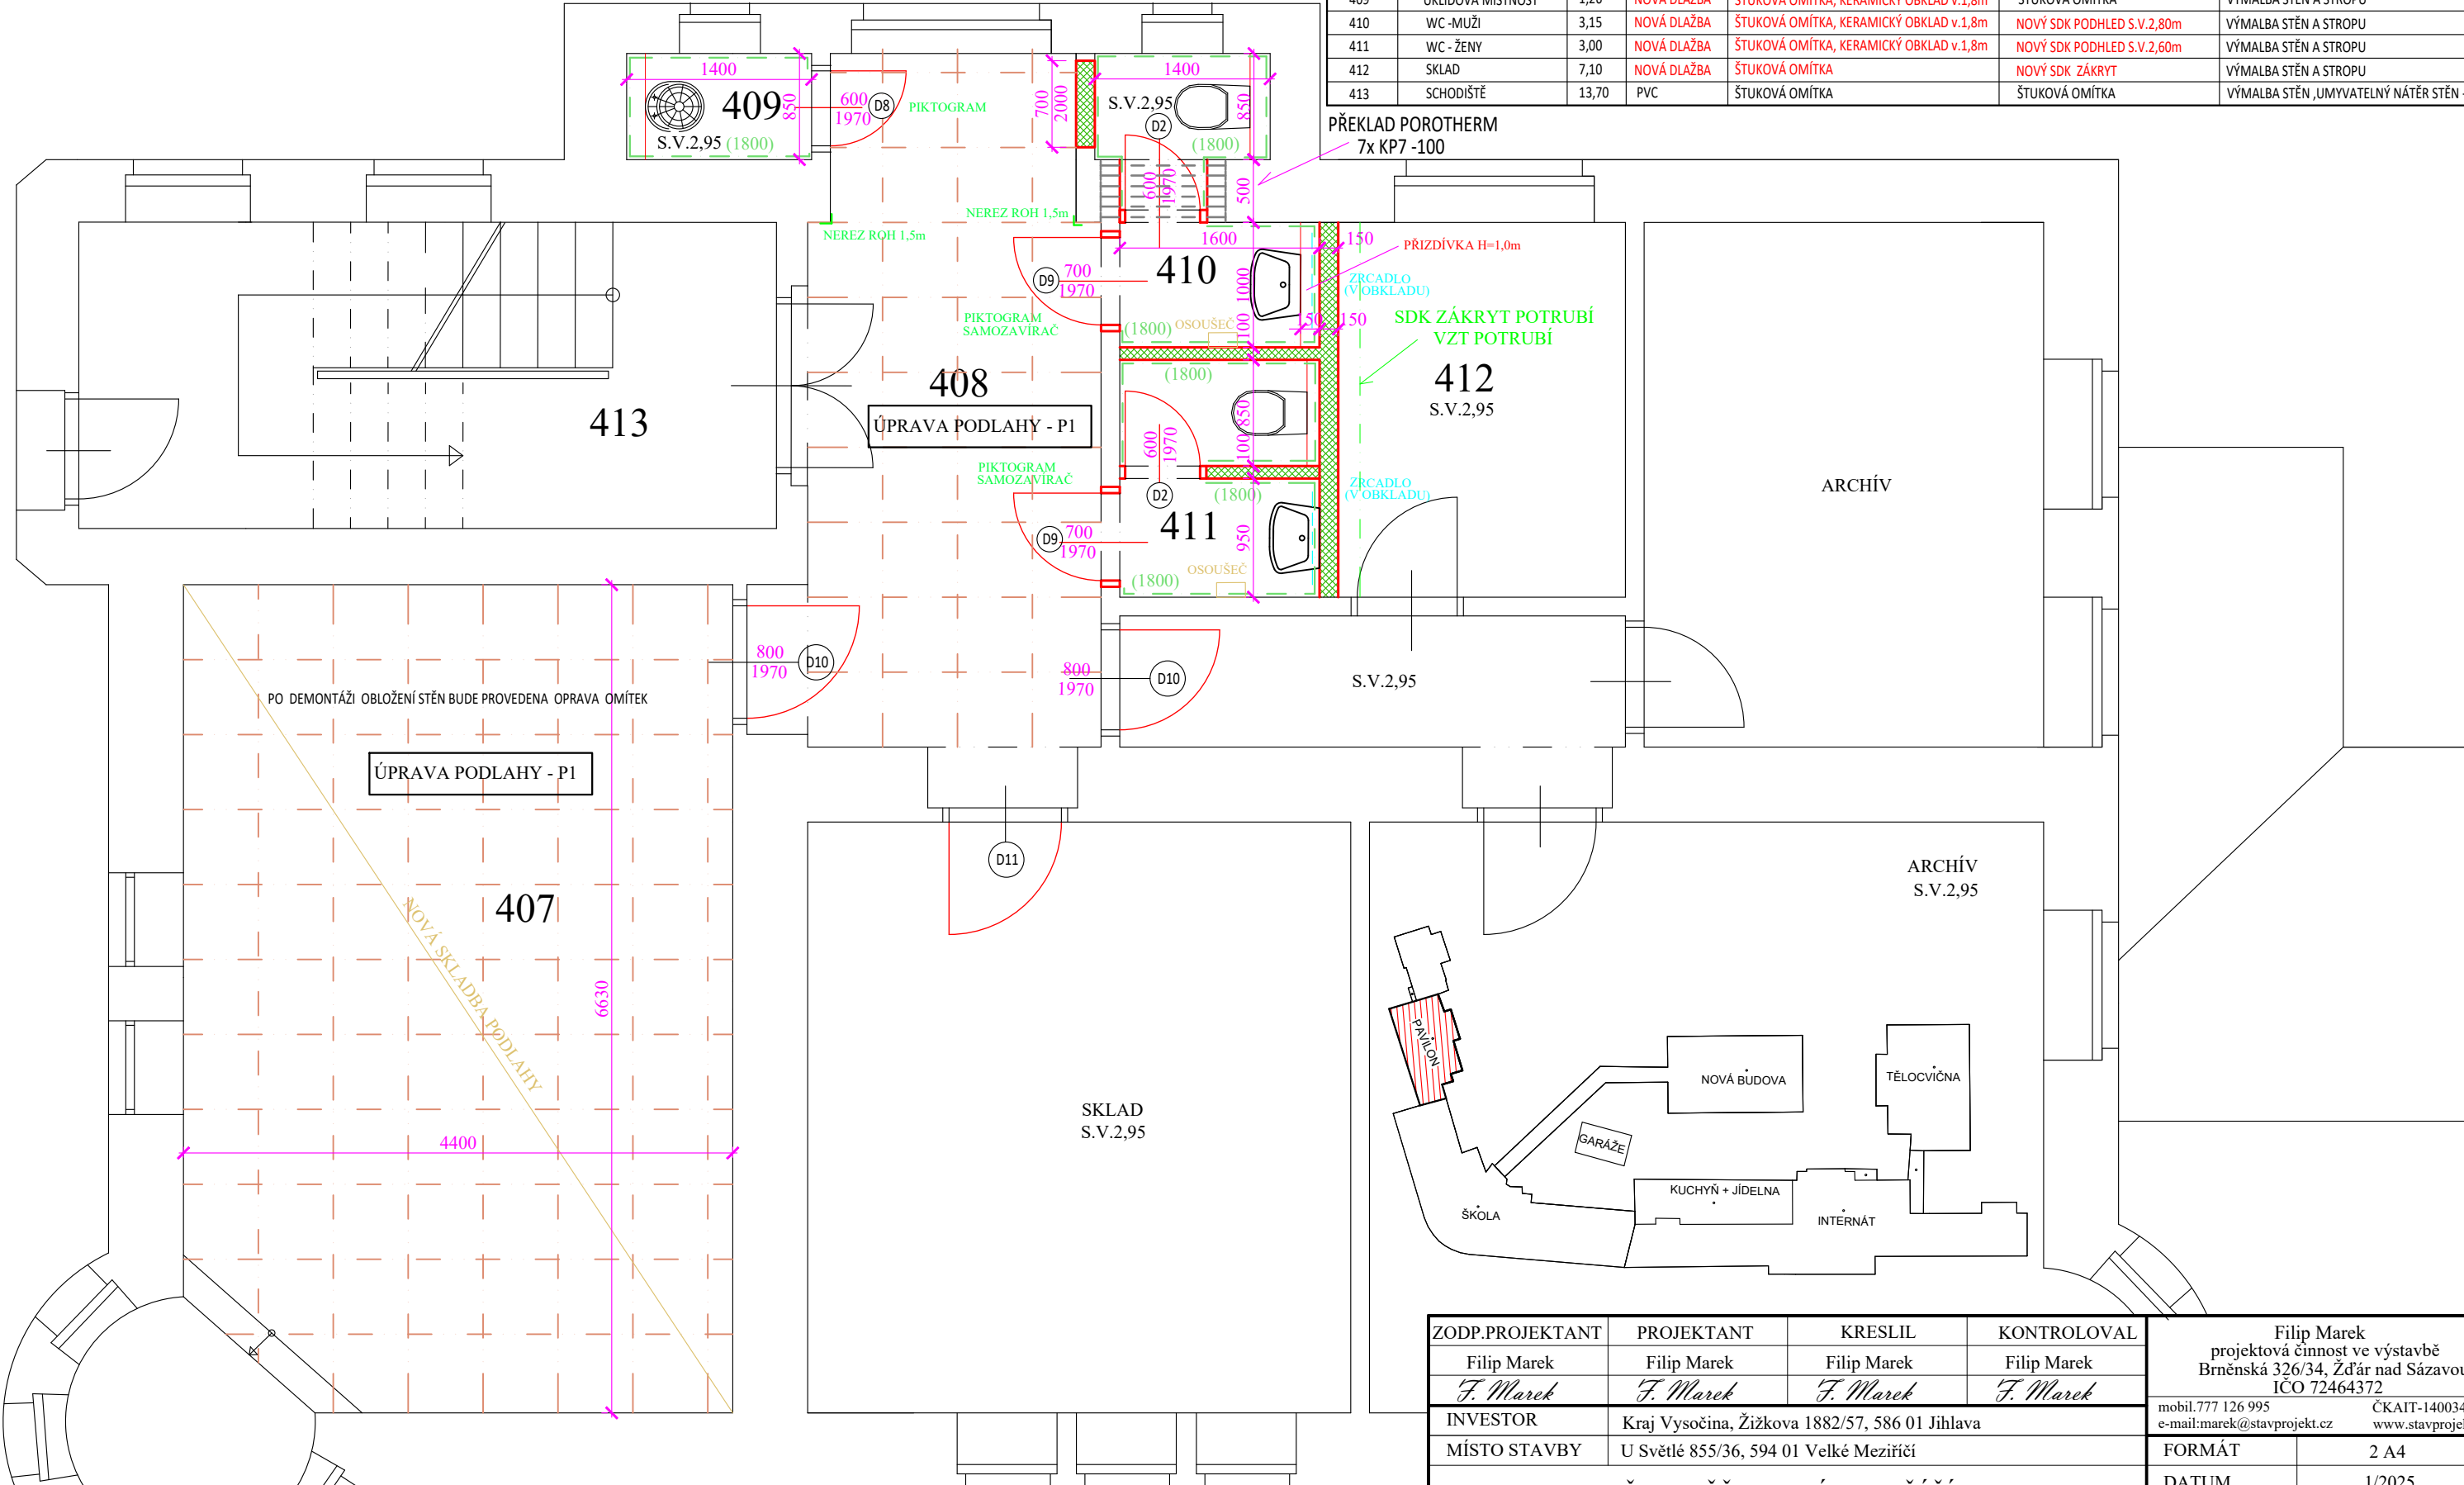

NOVÉ ZDIVO Z PÓROBETONOVÉ TVÁRNICE tl.75, 100, 150mm

- PŘED PROVÁDĚNÍ NOVÝCH KONSTRUKCÍ PODLAH NUTNO PŘIZVAT- TDS
- KTERÝ PROVEDE PROHLÍDKU STAVU PODLAHY A PŘÍPADNĚ VYZVE PROJEKTANTA K ÚPRAVĚ ŘEŠENÍ
- VEŠKERÉ NOVÉ I STÁVAJÍCÍ OCELOVÉ ZÁRUBNĚ DVEŘÍ OPTŘÍT NOVÝM NÁTĚREM ( ODSŤÍN BUDE UPŘESNĚN)
- ODSŤÍN NOVÝCH VÝMALEB JEDNOTLIVÝM PROSTOR BUDE UPŘESNĚN PŘI REALIZACI ZAKÁZKY

ZODP.PROJEKTANT	PROJEKTANT	KRESLIL	KONTROLOVAL	Filip Marek projektová činnost ve výstavbě Brněnská 326/34, Žďár nad Sázavou IČO 72464372	
Filip Marek	Filip Marek	Filip Marek	Filip Marek		
<i>F. Marek</i>	<i>F. Marek</i>	<i>F. Marek</i>	<i>F. Marek</i>		
INVESTOR	Kraj Vysočina, Žižkova 1882/57, 586 01 Jihlava			mobil.777 126 995	ČKAIT-1400347
MÍSTO STAVBY	U Světlé 855/36, 594 01 Velké Meziříčí			e-mail:marek@stavprojekt.cz	www.stavprojekt.cz
HŠ A SOŠŘ VELKÉ MEZIŘÍČÍ REKONSTRUKCE ZTI SVĚTLÁ				FORMÁT	2 A4
				DATUM	1/2025
				ÚČEL	DPS
				MĚŘÍTKO	1:50
D.1.1. SO1 - ARCHITEKTONICKÉ A STAVEBNĚ TECHNICKÉ ŘEŠENÍ				Č.ZAKÁZKY	1/2025
PŮDORYS 3.NP PAVILON - NOVÝ STAV				ČÍSLO KOPIE	ČÍSLO VÝKRESU
					14