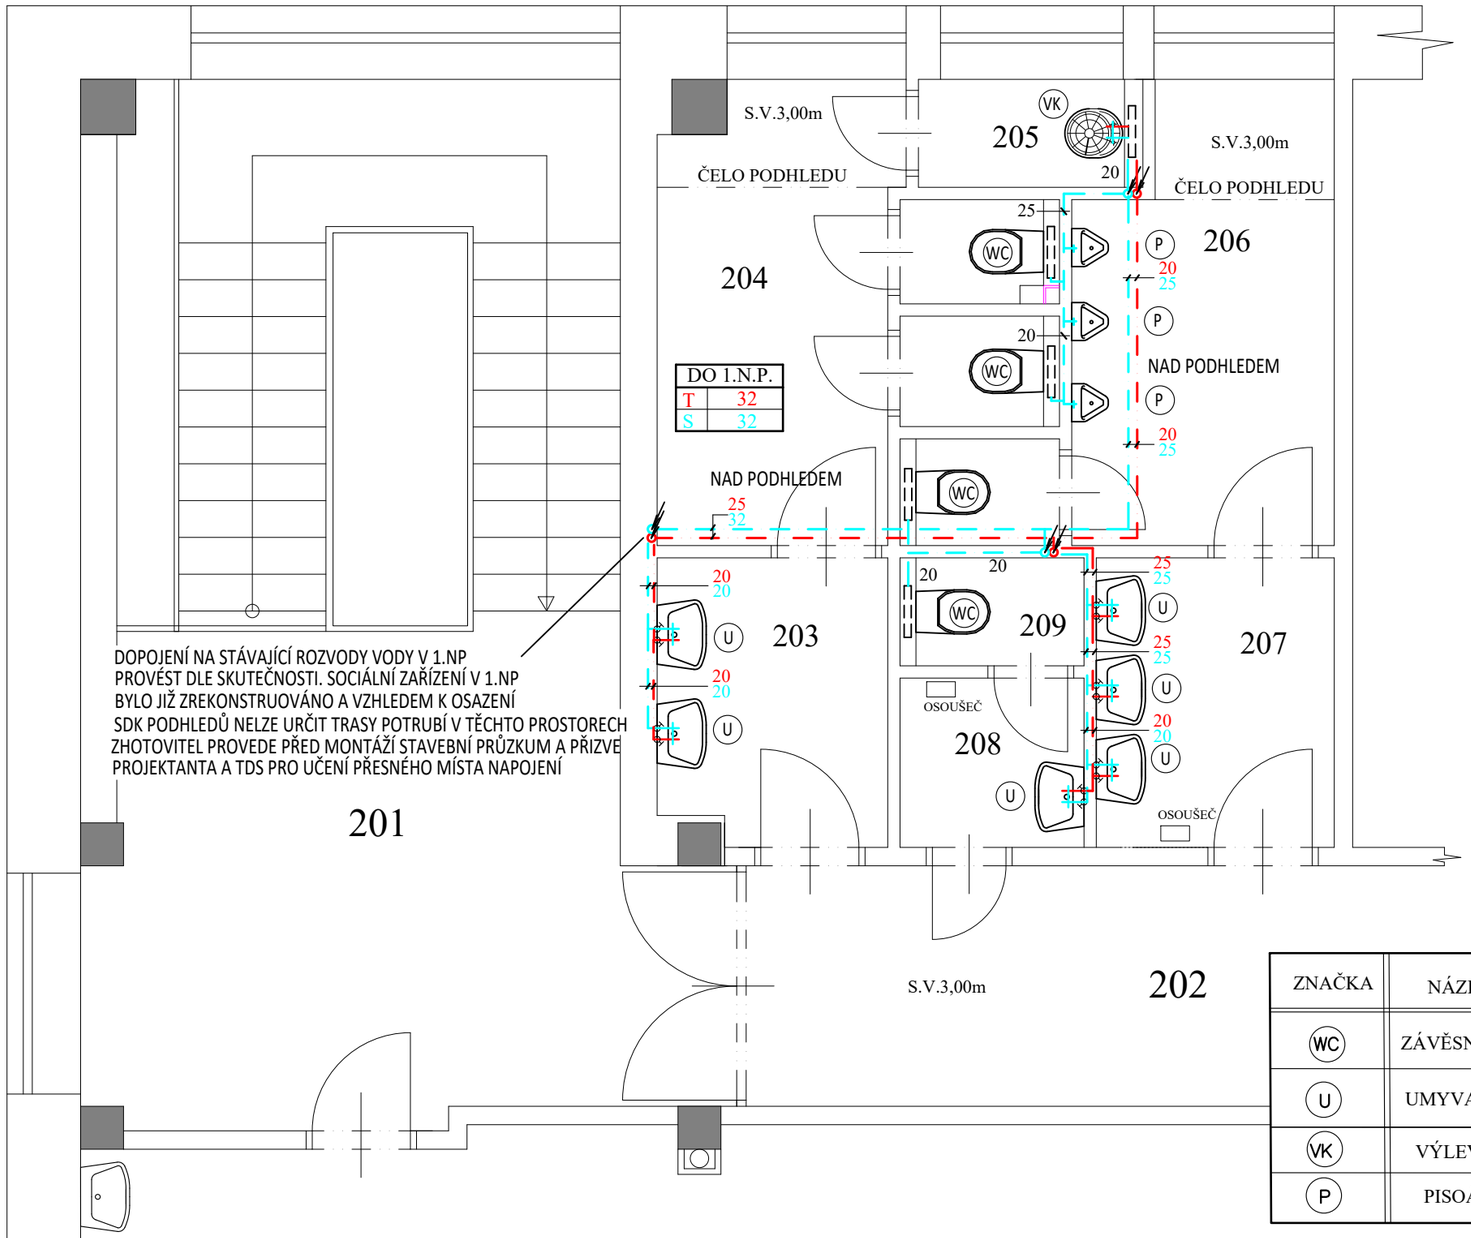

ROZVOD STUDENÉ VODY PP-RCT PN20

ROZVOD TEPLÉ VODY PP-RCT PN20

ROZVOD CIRKULAČNÍ VODY PP-RCT PN20

ZNAČKA	NÁZEV	VÝROBCE	TYP - OBJEDNACÍ ČÍSLO
WC	ZÁVĚSNÉ WC	VIEGA	PODOMÍTKOVÝ MODUL WC VIEGA PREVISTA PURE -WC BLOK ,model 8512 TLAČÍTKO VIEGA - PREVISTA Visign for Style 20
U	UMYVADLO	SANELA	UMYVADLOVÁ AUTOMATICKÁ STOJÁNKOVÁ BATERIE SMĚŠOVACÍ PRO DVĚ VODY SANELA SLU 76HX , ZDROJ 230V/ 24V DC
VK	VÝLEVKA	JIKA	MODUL NA ZAZDĚNÍ JIKA PRO WASTE SINK SYSTEM 893607 UMYVADLOVÁ PÁKOVÁ NÁSTĚNNÁ BATERIE JIKA TALAS, TLAČÍTKO
P	PISOÁR	SANELA	ZDROJ 230V/24V DC

LEGENDA MÍSTNOSTÍ

OZNAČENÍ	NÁZEV MÍSTNOSTI
201	SCHODIŠTĚ
202	CHODBA
203	PŘEDSÍŇ WC - DÍVKY
204	WC - DÍVKY
205	ÚKLIDOVÁ MÍSTNOST
206	WC - CHLAPCI
207	PŘEDSÍŇ WC - CHLAPCI
208	PŘEDSÍŇ WC - UČITELÉ
209	WC - UČITELÉ

ZODP.PROJEKTANT	PROJEKTANT	KRESLIL	KONTROLOVAL
Filip Marek	Filip Marek	Filip Marek	Filip Marek
F. Marek	F. Marek	F. Marek	F. Marek
INVESTOR	Kraj Vysočina, Žižkova 1882/57, 586 01 Jihlava		
MÍSTO STAVBY	U Světlé 855/36, 594 01 Velké Meziříčí		

Filip Marek
projektová činnost ve výstavbě
Brněnská 326/34, Žďár nad Sázavou
IČO 72464372
mobil.777 126 995 ČKAIT-1400347
e-mail:marek@stavprojekt.cz www.stavprojekt.cz

HŠ A SOŠŘ VELKÉ MEZIŘÍČÍ
REKONSTRUKCE ZTI SVĚTLÁ

D.1.4. TECHNIKA PROSTŘEDÍ STAVEB

D.1.4.1 - KANALIZACE, VODOVOD

PŮDORYS 2.NP NOVÁ BUDOVA - VODOVOD

FORMÁT	2 A4
DATUM	1/2025
ÚČEL	DPS
MĚŘÍTKO	1:50
Č.ZAKÁZKY	1/2025
ČÍSLO KOPIE	ČÍSLO VÝKRESU 17