
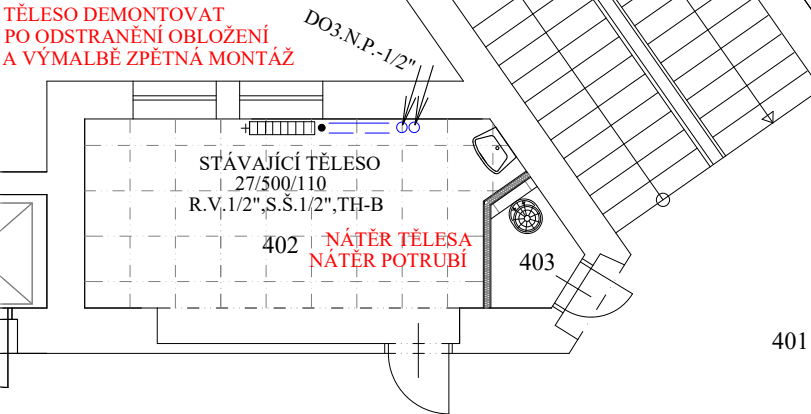
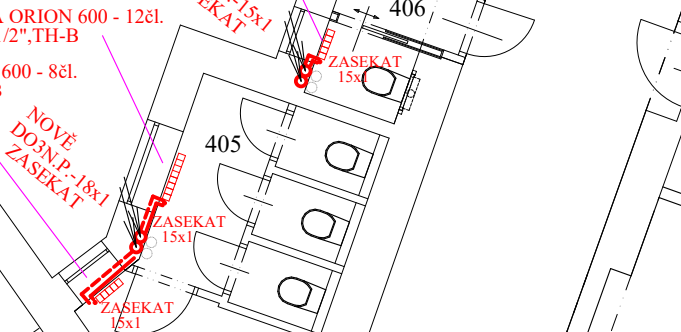
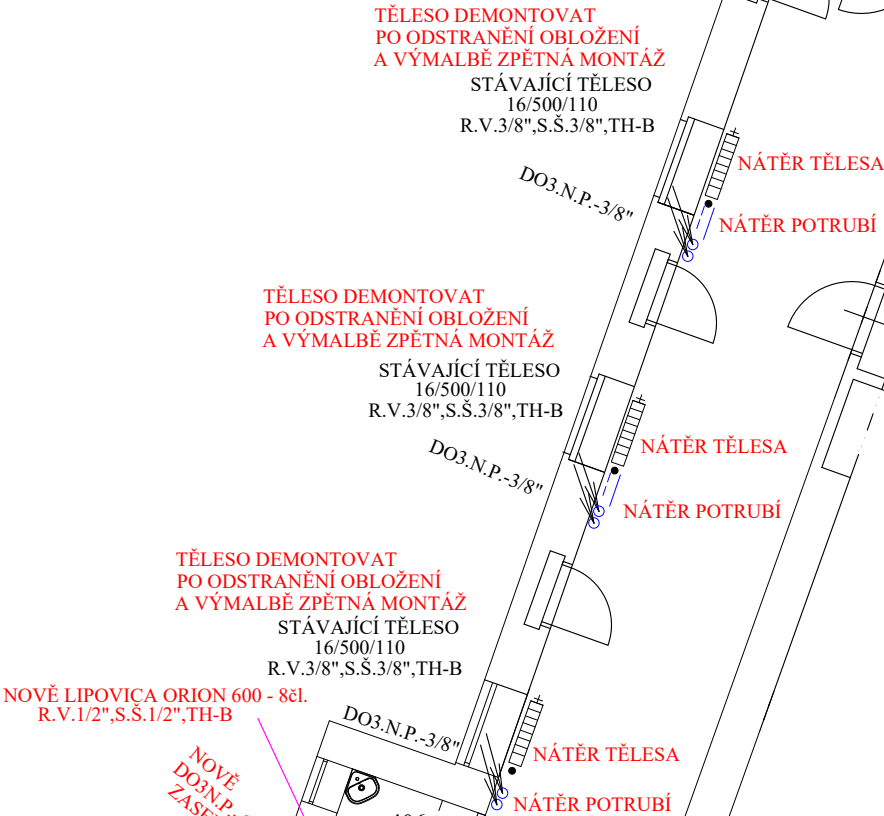
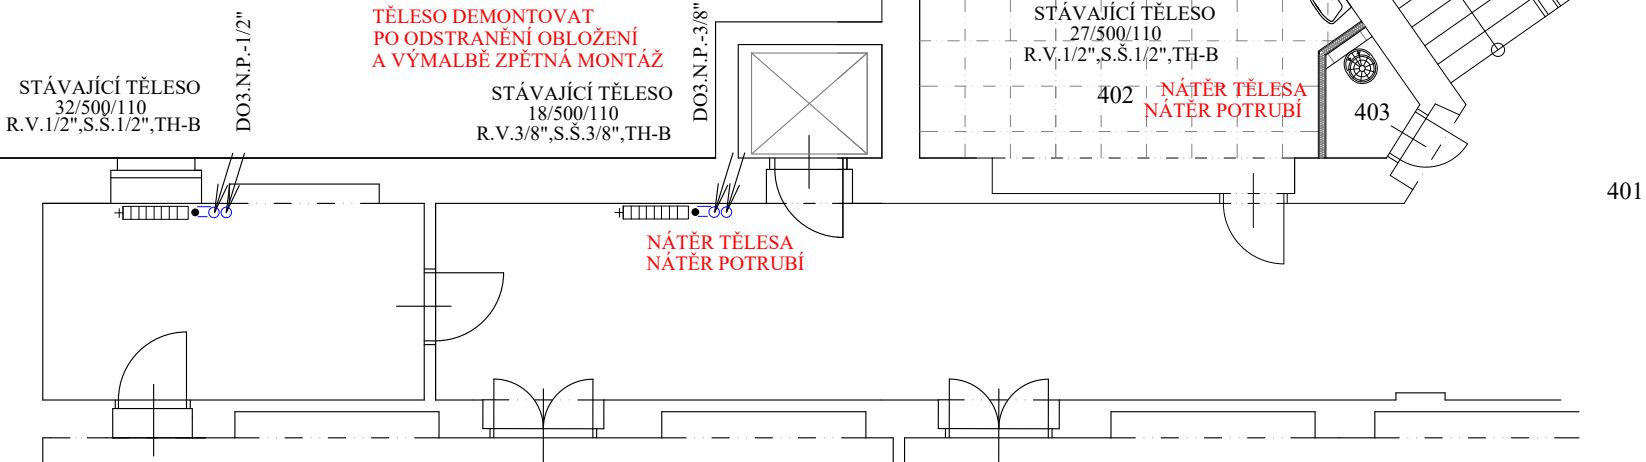


LEGENDA MÍSTNOSTÍ

OZNAČENÍ	NÁZEV MÍSTNOSTI
401	CHODBA + SCHODIŠTĚ
402	KABINET
403	ÚKLIDOVÁ MÍSTNOST
404	PŘEDSÍN WC - DÍVKY
405	WC - DÍVKY
406	WC - ŽENY

NOVÉ LISOVANÉ POTRUBÍ Z UŠLECHTILÉ OCELI 1.4520 (AISI 430 Ti) - VIEGA TEMPONOX

STÁVAJÍCÍ ROZVODY Z OCELOVÉHO SVAŘOVANÉHO POTRUBÍ

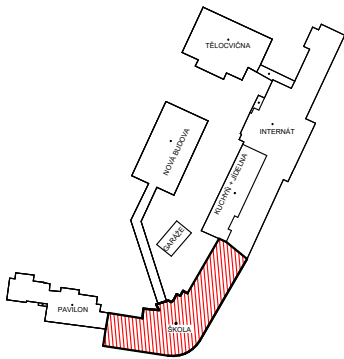

ZODP.PROJEKTANT	PROJEKTANT	KRESLIL	KONTRLOVAL	Filip Marek projektová činnost ve výstavbě Brněnská 326/34, Žďár nad Sázavou IČO 72464372	
Filip Marek	Filip Marek	Filip Marek	Filip Marek		
<i>F. Marek</i>	<i>F. Marek</i>	<i>F. Marek</i>	<i>F. Marek</i>		
INVESTOR	Kraj Vysočina, Žižkova 1882/57, 586 01 Jihlava			mobil.777 126 995	ČKAIT-1400347
MÍSTO STAVBY	U Světlé 855/36, 594 01 Velké Meziříčí			e-mail:marek@stavprojekt.cz	www.stavprojekt.cz
HŠ A SOŠŘ VELKÉ MEZIŘÍČÍ REKONSTRUKCE ZTI SVĚTLÁ				FORMÁT	2 A4
				DATUM	1/2025
				ÚČEL	DPS
				MĚŘÍTKO	1:100
				Č.ZAKÁZKY	1/2025
D.1.4. TECHNIKA PROSTŘEDÍ STAVEB				ČÍSLO KOPIE	ČÍSLO VÝKRESU
D.1.4.2 - VYTÁPĚNÍ					
PŮDORYS 4.NP ŠKOLA					04