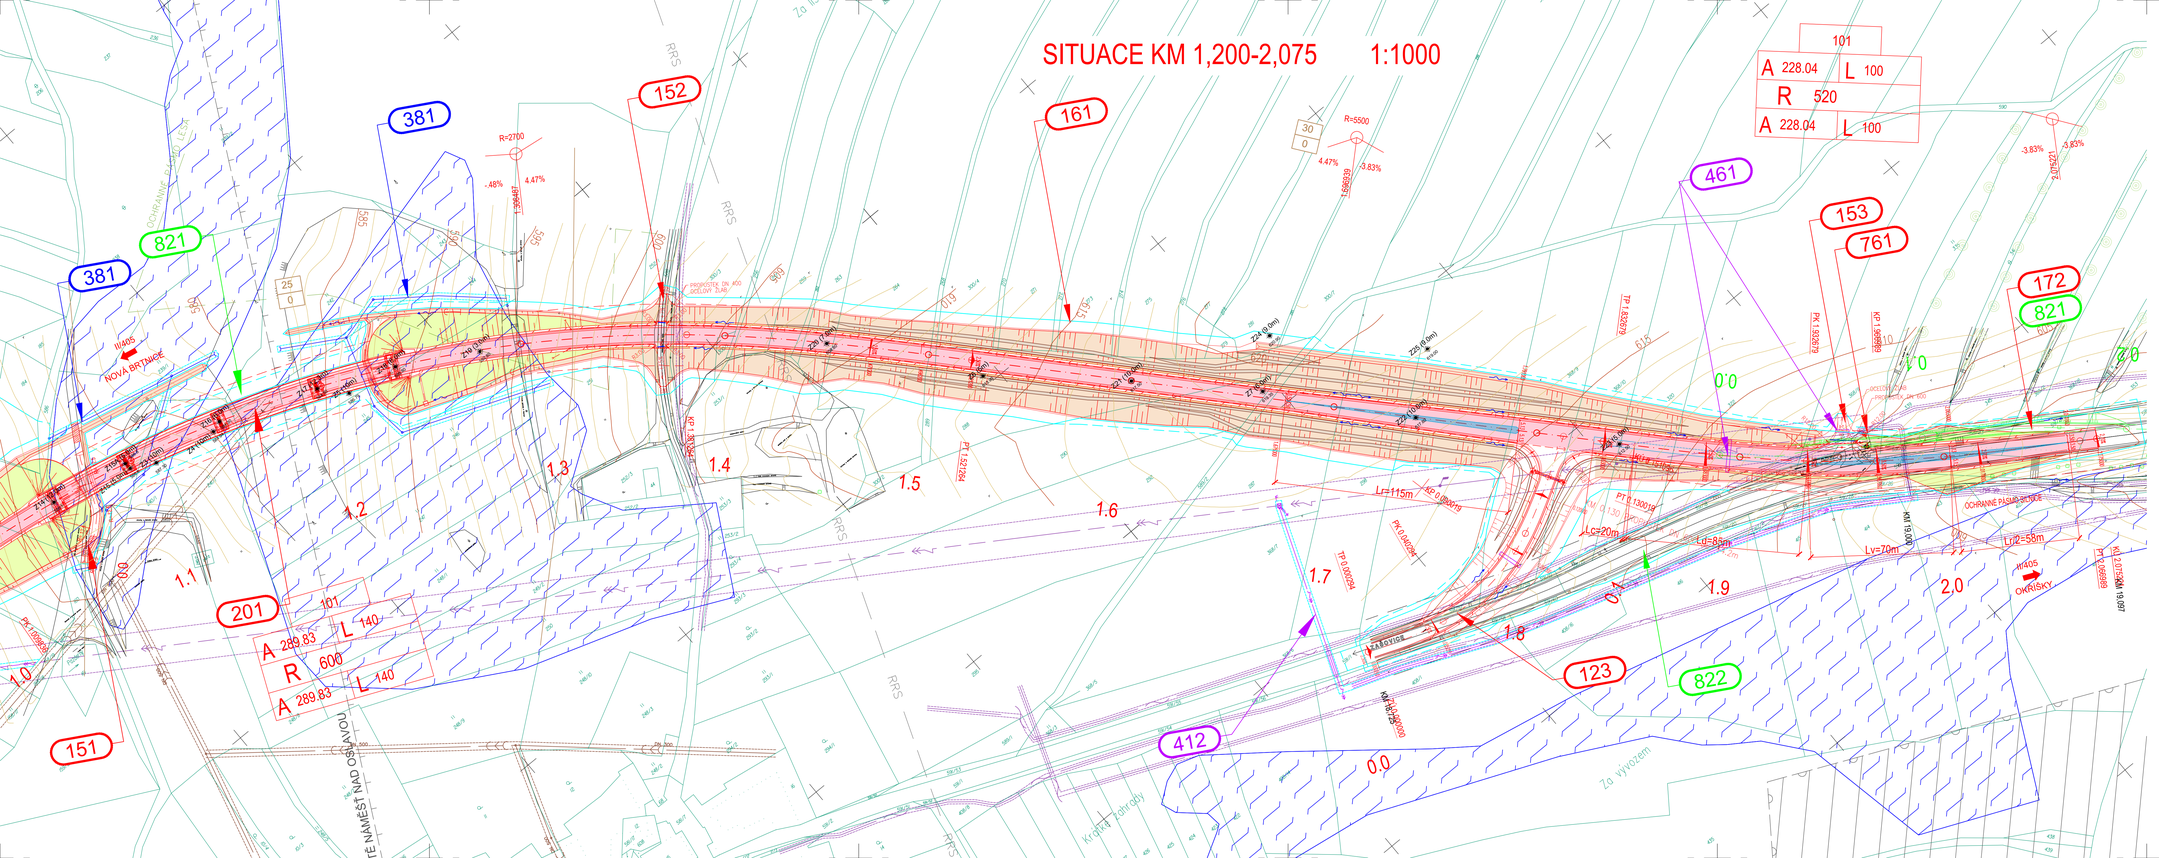

LEGENDA:

PLOCHY:
- ASFALTOVÝ POVRCH
- ZÁŘEZ
- NÁSYP
- LAVICE – SKALNÍ ZÁŘEZ

OCHRANA PŘÍRODY:
- 2. STUPEŇ PHO VZ HEROLTICE
- INTERAKČNÍ PRVEK

- OCHRANNÁ PÁSMA
- TRVALÝ ZÁBOR
- DOČASNÝ ZÁBOR NAD 1 ROK
- DOČASNÝ ZÁBOR DO 1 ROKU
- HRANICE KATASTRÁLNÍHO ÚZEMÍ
- 123/4 HRANICE PARCELY KN
- HRANICE OKRÍSKŮ A MOCNOSTI SKRÝVKY ORNICE A PODORNICE
- JV1 SONDY IGP

INŽENÝRSKÉ SÍTĚ:
- KANALIZACE STÁVAJÍCÍ / PŘELOŽKA
- VODOVOD STÁVAJÍCÍ
- MELIORACE STÁVAJÍCÍ / PŘELOŽKA
- VEDENÍ VN STÁVAJÍCÍ / PŘELOŽKA
- VEDENÍ SDĚLOVACÍ STÁVAJÍCÍ / PŘELOŽKA
- RADIOVÁ SÍŤ

D DSP SO 101

NÁZEV AKCE:
II/405 ZAŠOVICE - OBCHVAT, PD

OBJEDNATEL:
KRAJ VYSOČINA
Žižkova 1882/57, 587 33 JIHLAVA
Kraj Vysočina

ZHOTOVITEL:
HBH Projekt spol. s r.o.
Kobližná 216/5, 602 00 Brno
HBH Projekt
Projektové kanceláře pro dopravní a inženýrské stavby Kobližná 5, 602 00 BRNO
Č. ZAKÁZKY 2018/0574

SOUŘADNICOVÝ SYSTÉM: S-JTSK VÝŠKOVÝ SYSTÉM: B.p.v.

VEDOUCÍ PROJEKTANT	ING. BOHÁČ	
ZODPOVĚDNÝ PROJEKTANT	ING. OTYPKOVÁ	
VYPRACOVAL	ING. OTYPKOVÁ	
KONTROLOVAL	ING. HORNOCH	
KRAJ: KRAJ VYSOČINA	K.Ú.: ZAŠOVICE, NOVÁ BRTNICE	

HBH Projekt spol. s r.o.
Projektové kanceláře pro dopravní a inženýrské stavby Kobližná 5, 602 00 BRNO

DATUM	08/2020
FORMÁT	12. A4
MĚŘÍTKO	1: 1000
ČÁST	DSP
ČÍS. ZAKÁZKY	2018/0574
ARCHIVNÍ ČÍS.	
ČÍS. SOUPISU	ČÍS. VÝKRESU 02.2

NÁZEV OBJEKTU:
D – DOKUMENTACE OBJEKTŮ
D1 – STAVEBNÍ ČÁST
SO 101 PŘELOŽKA SILNICE II/405

PŘÍLOHA:
SITUACE KM 1,200–2,075