




VZOROVÝ PŘÍČNÝ ŘEZ 1:100
SO 151 - PŘELOŽKA POLNÍ CESTY V KM 1.07

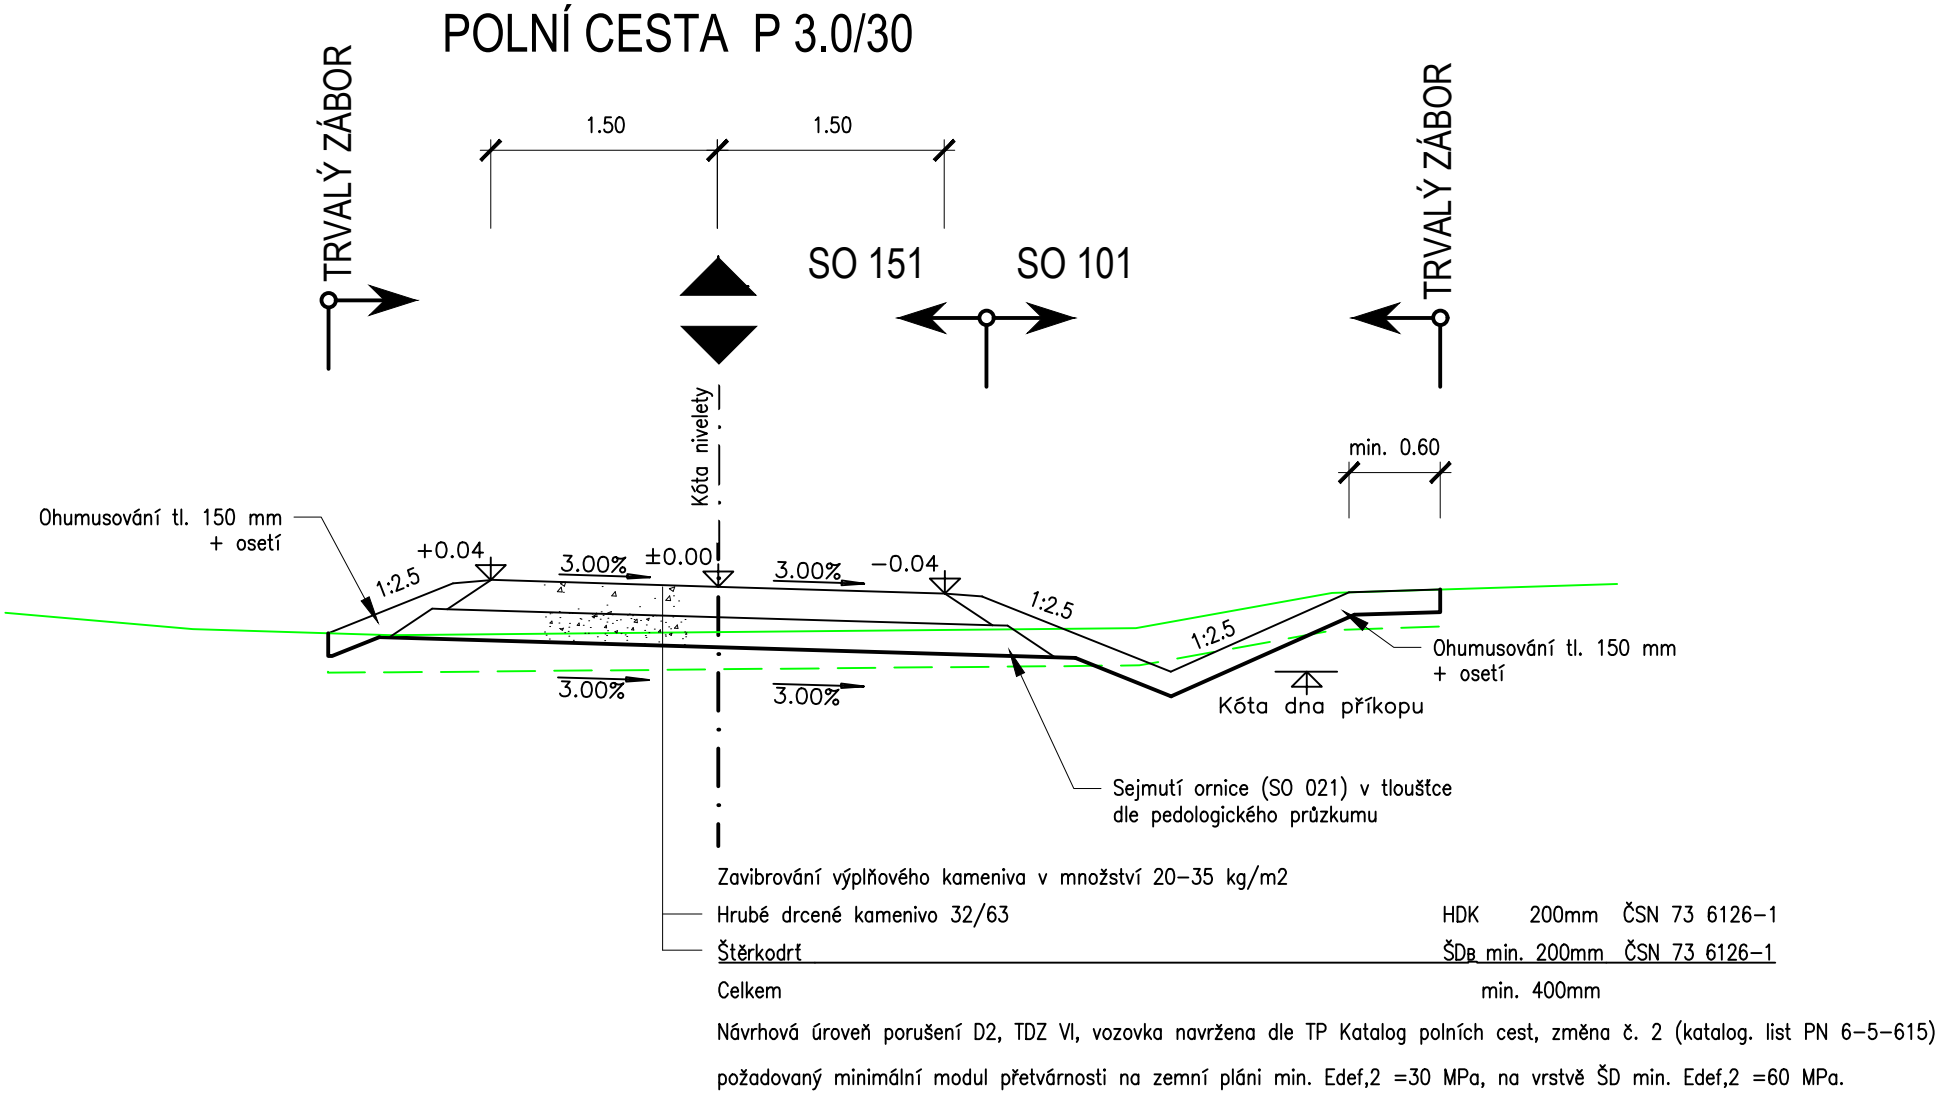

PŘÍČNÝ ŘEZ BRODEM

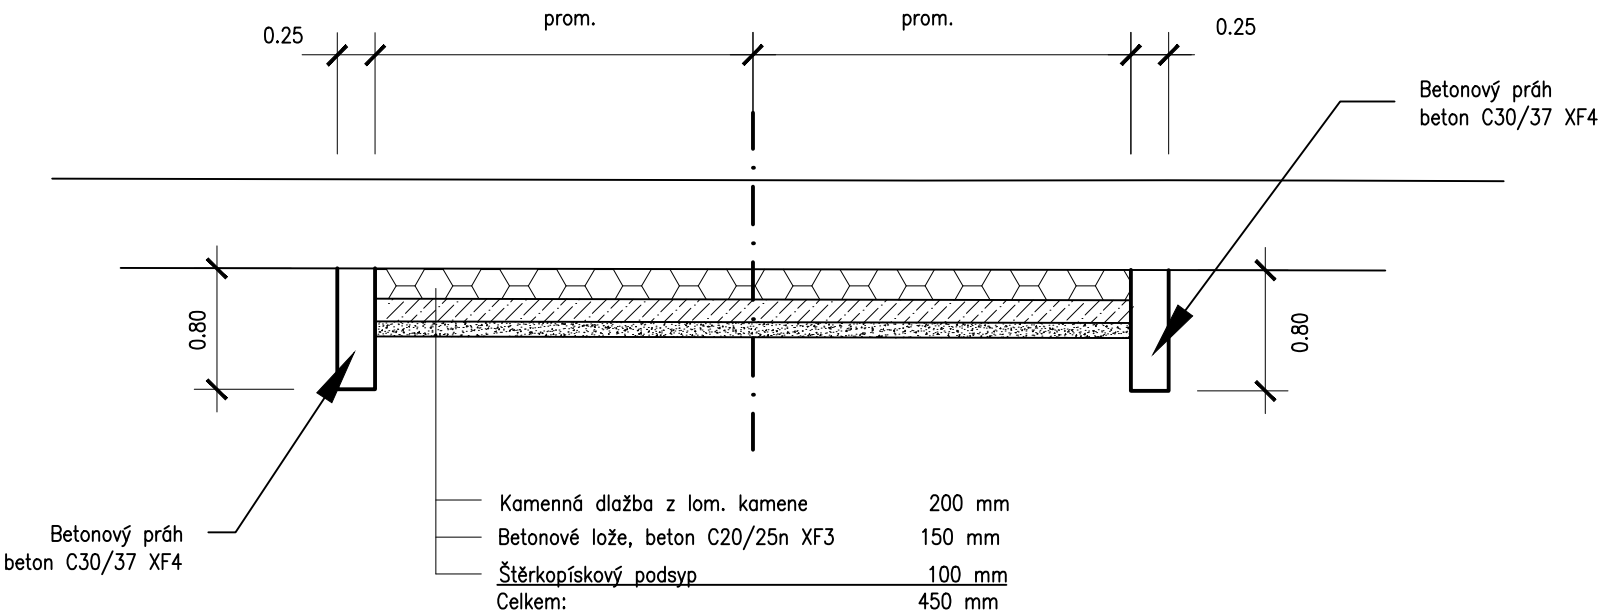

SO 151

SOUŘAD. SYSTÉM: S–JTSK				VÝŠKOVÝ SYSTÉM: B.p.v.	
VYPRACOVAL		DATUM	ÚČEL	MĚŘITKO	 Projektová kancelář pro dopravní a inženýrské stavby Kabátňíkova 5, 602 00 BRNO
ING. HLAVÁČKOVÁ		08/2020	DSP	1:100	
NÁZEV VÝKRESU				ČÍS. VÝKRESU	
VZOROVÝ PŘÍČNÝ ŘEZ				04	