
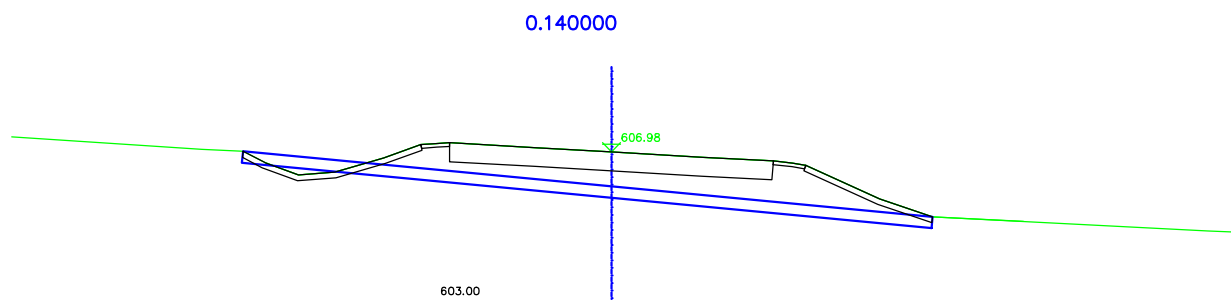
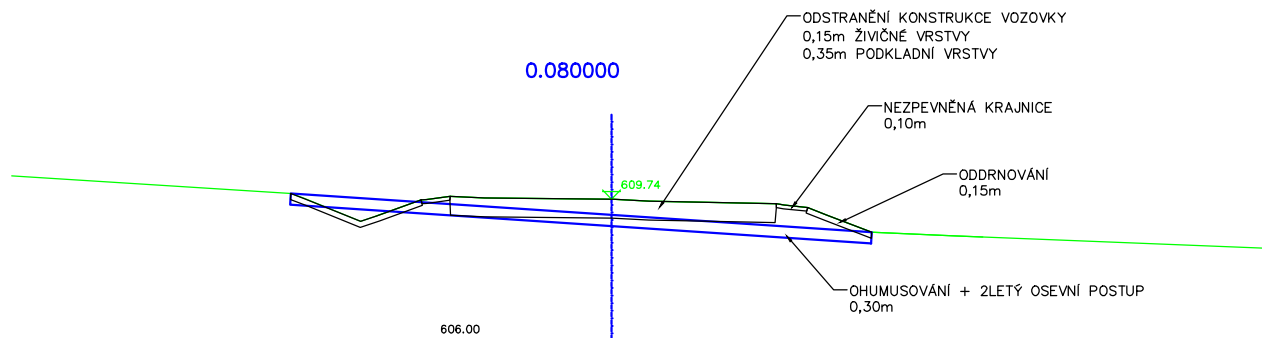


# II/405 ZAŠOVICE - OBCHVAT, PD


## SO 822 - REKULTIVACE PLOCH RUŠENÝCH KOMUNIKACÍ

### PŘÍČNÉ ŘEZY 1:200

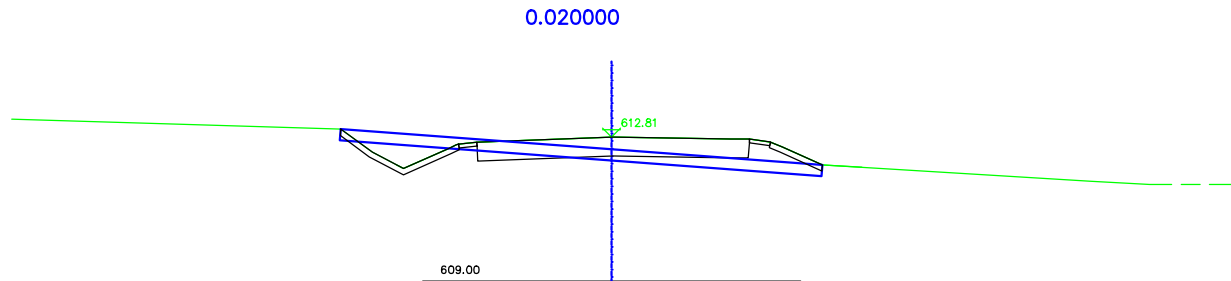

SOUŘAD. SYSTÉM: S-JTSK

VÝŠKOVÝ SYSTÉM: B.p.v.

VYPRACOVAL ING. SUCHOMELOVÁ	DATUM 08/2020	ÚČEL DSP	MĚŘÍTKO 1:200	 Projektová kancelář pro dopravní a inženýrské stavby Kabátňíkova 5, 602 00 BRNO
NÁZEV VÝKRESU PŘÍČNÉ ŘEZY			ČÍS. VÝKRESU 03	