
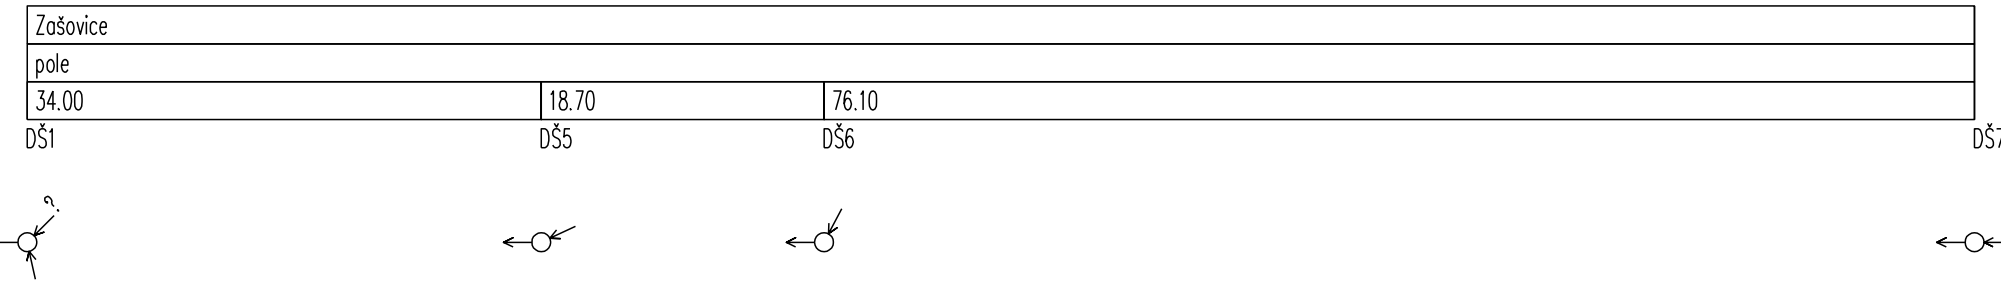



MĚŘITKA 1:500/100

ÚPRAVA MELIORACÍ
VĚTEV M1


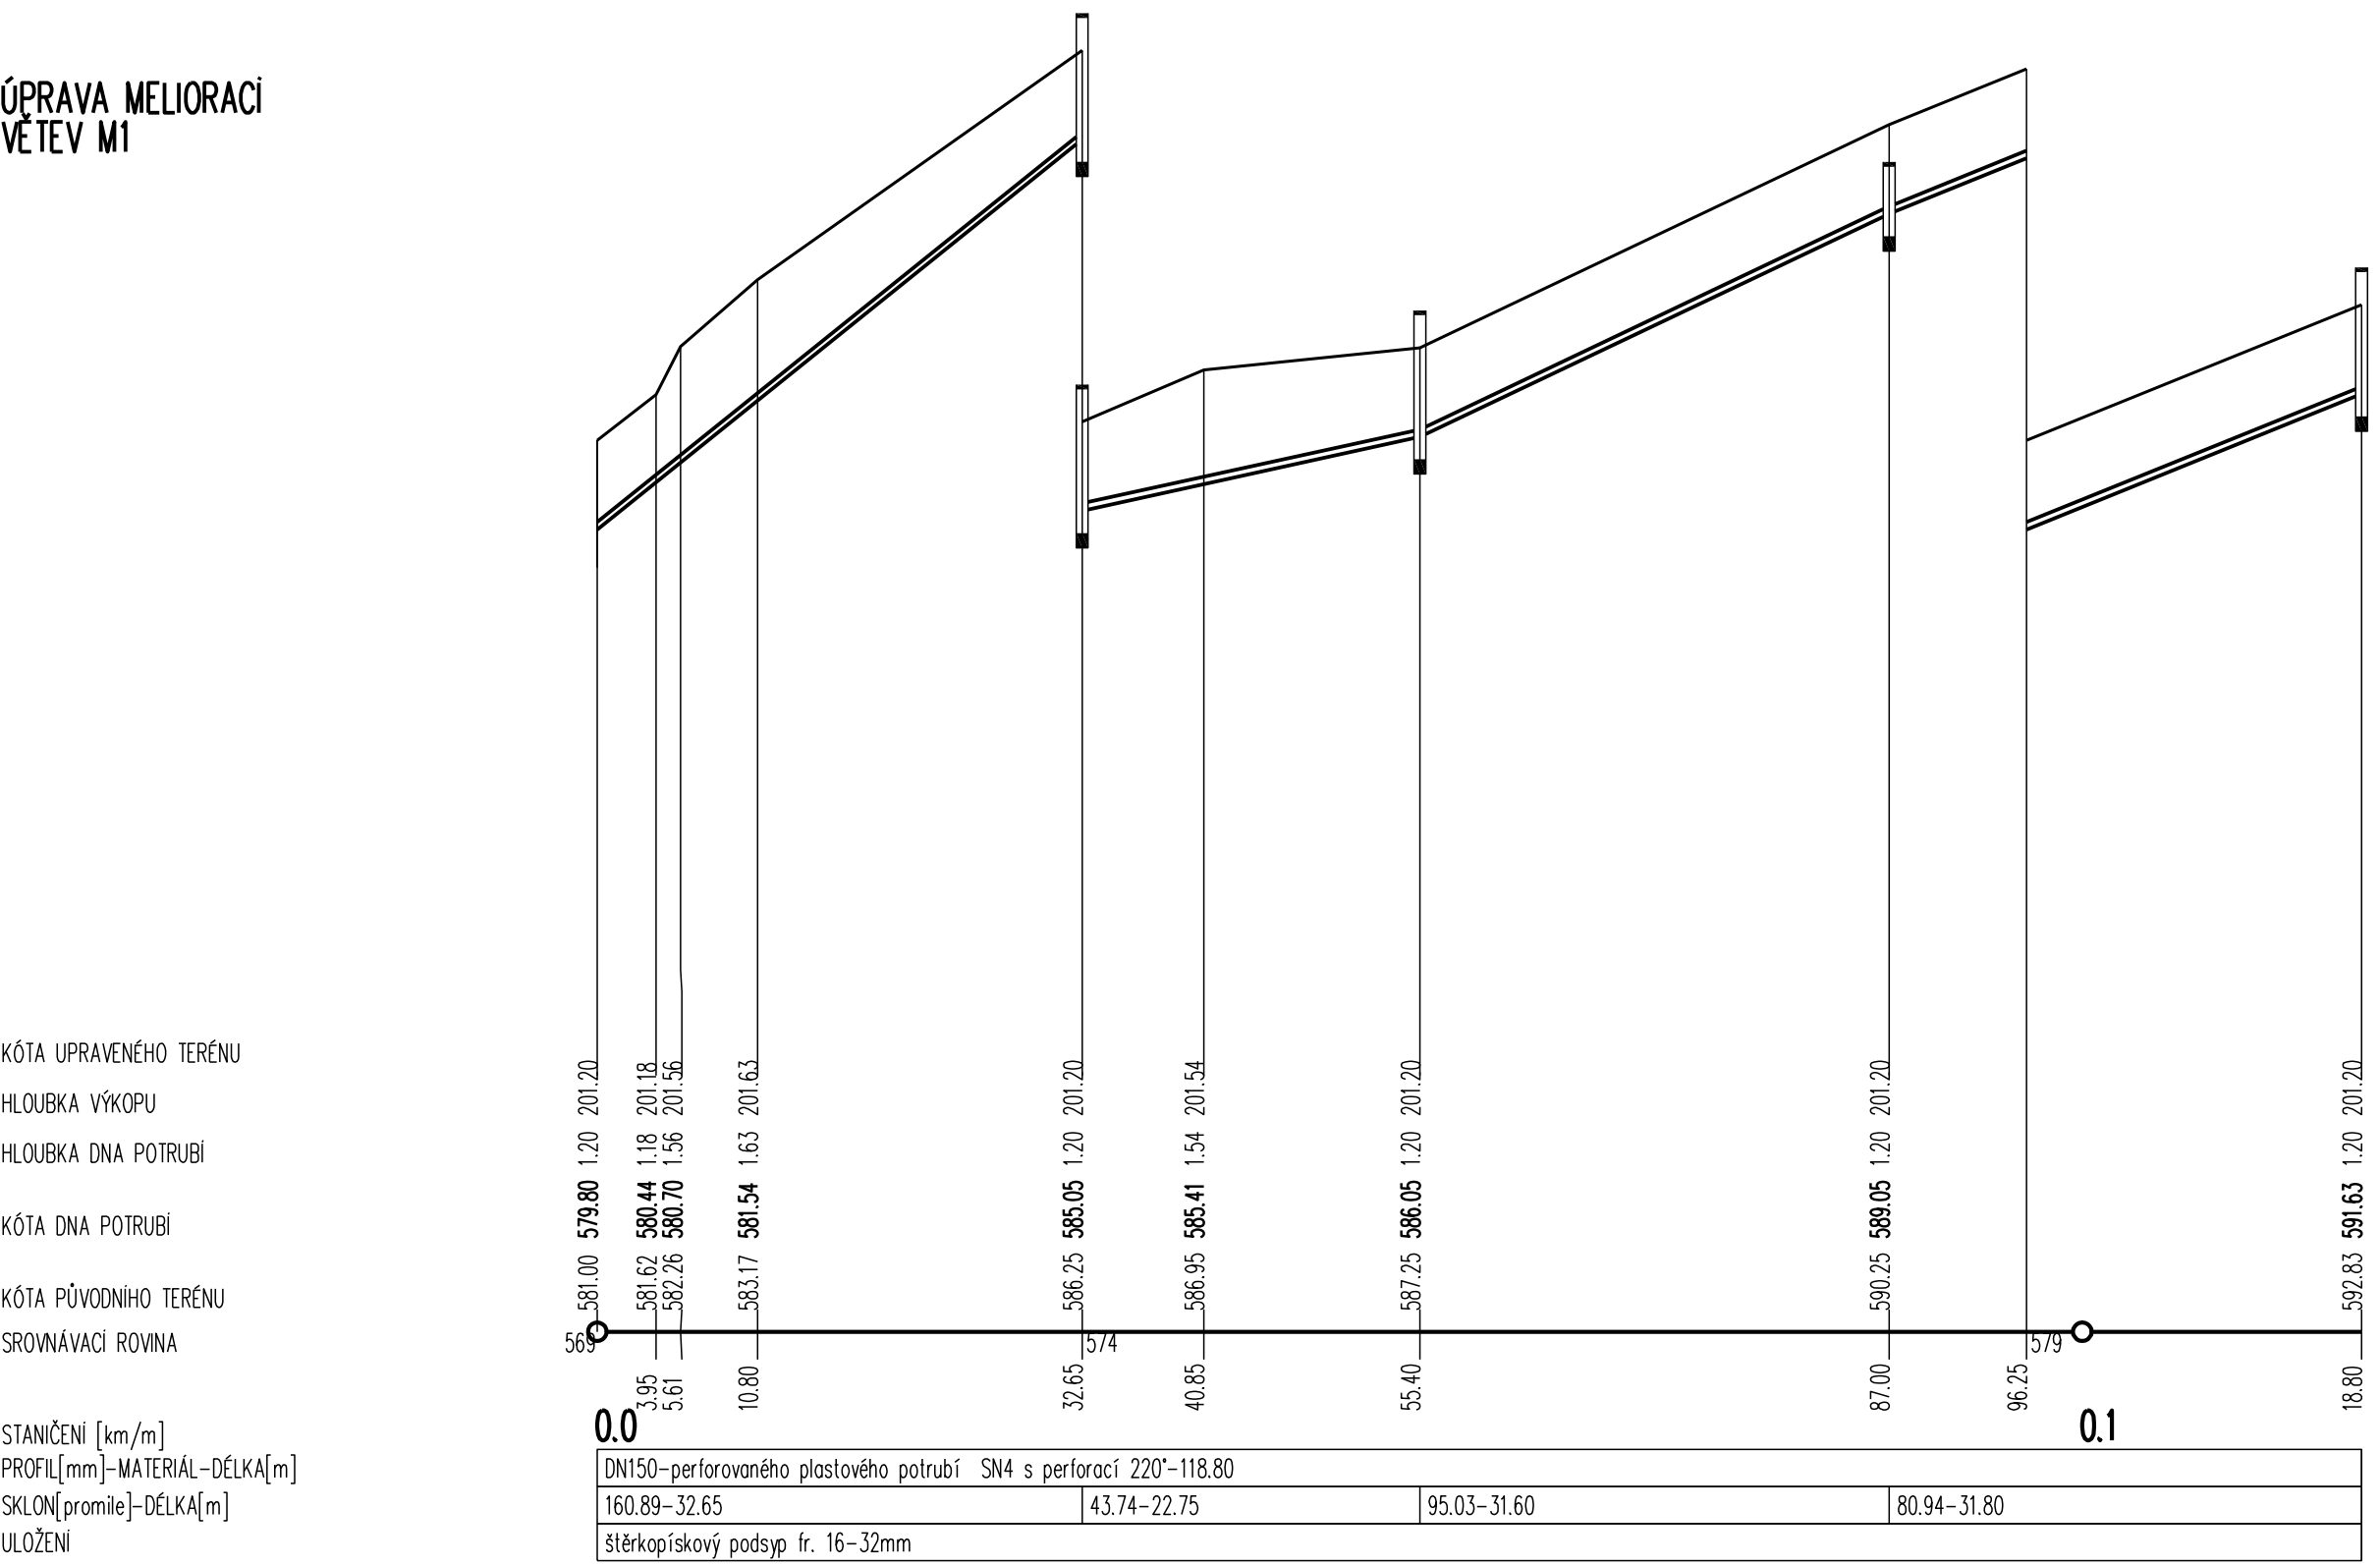


MĚŘITKA 1:500/100


ÚPRAVA MELIORACÍ
VĚTEV M2

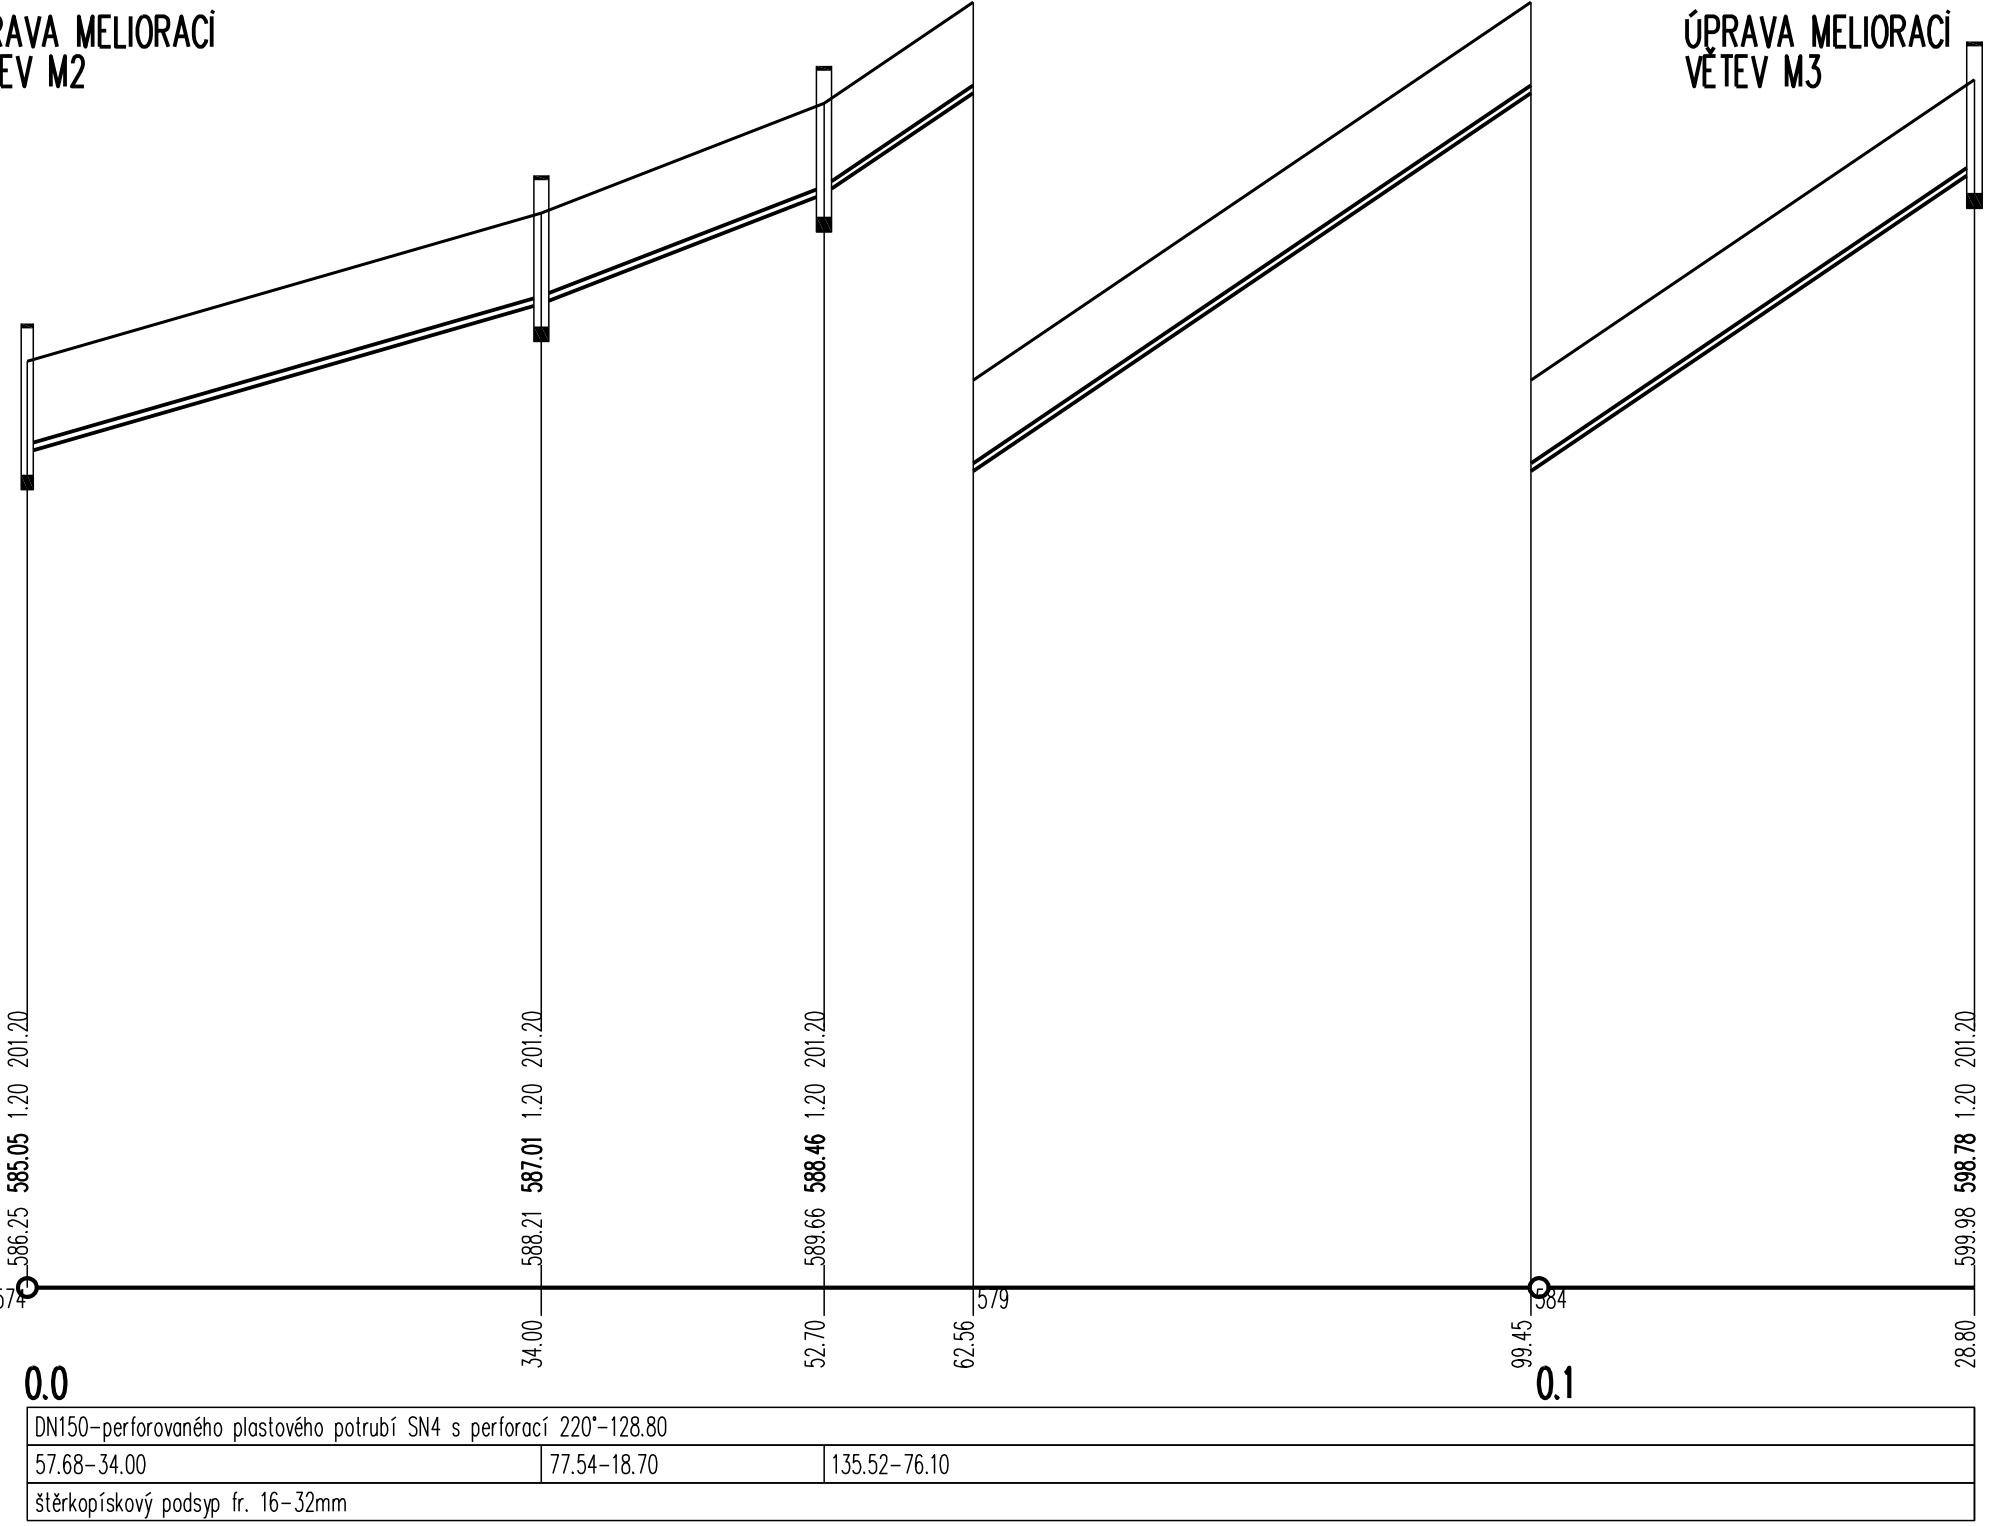

ÚPRAVA MELIORACÍ
VĚTEV M3

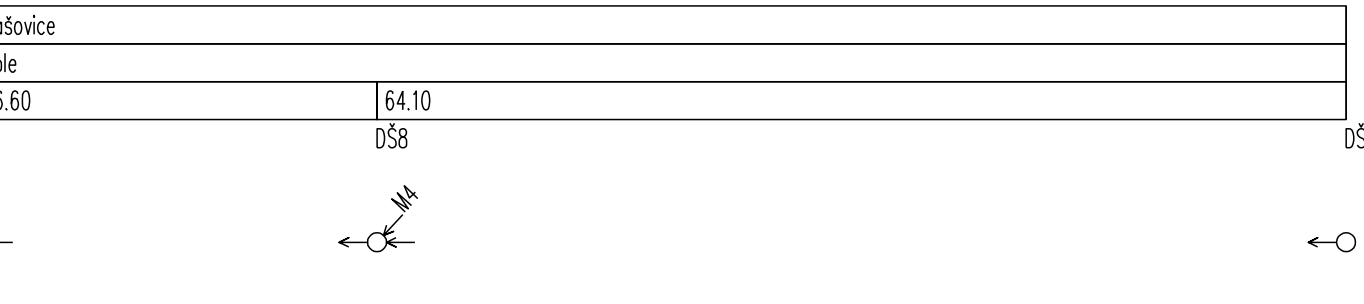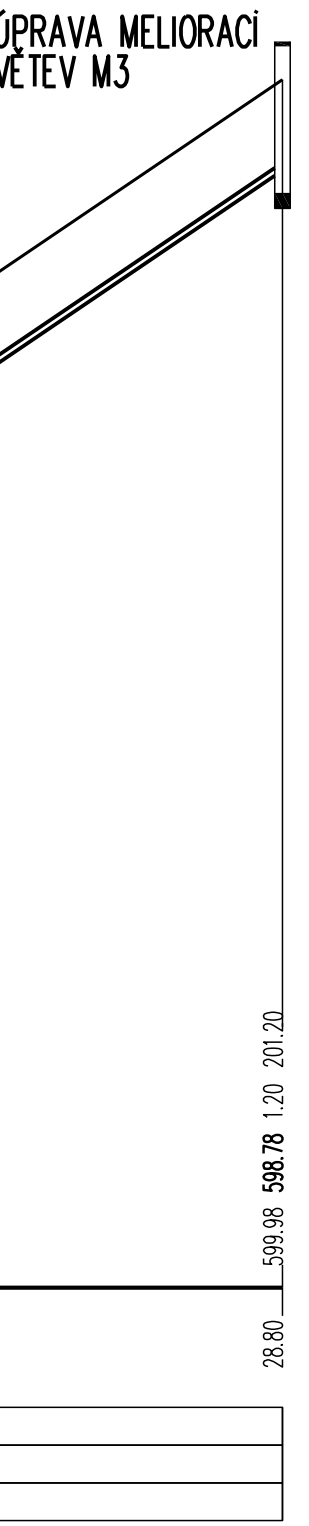


MĚŘITKA 1:500/100

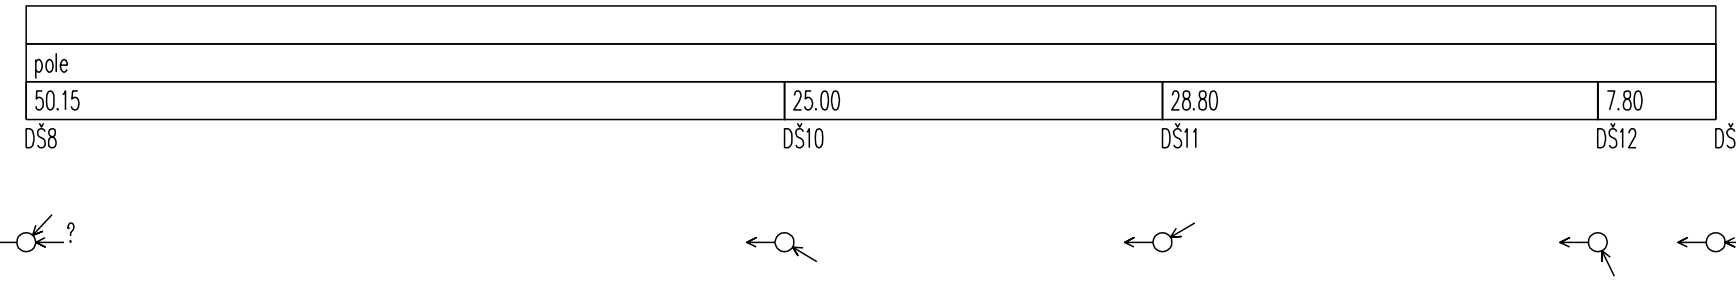


MĚŘITKA 1:500/100

ÚPRAVA MELIORACÍ
VĚTEV M4

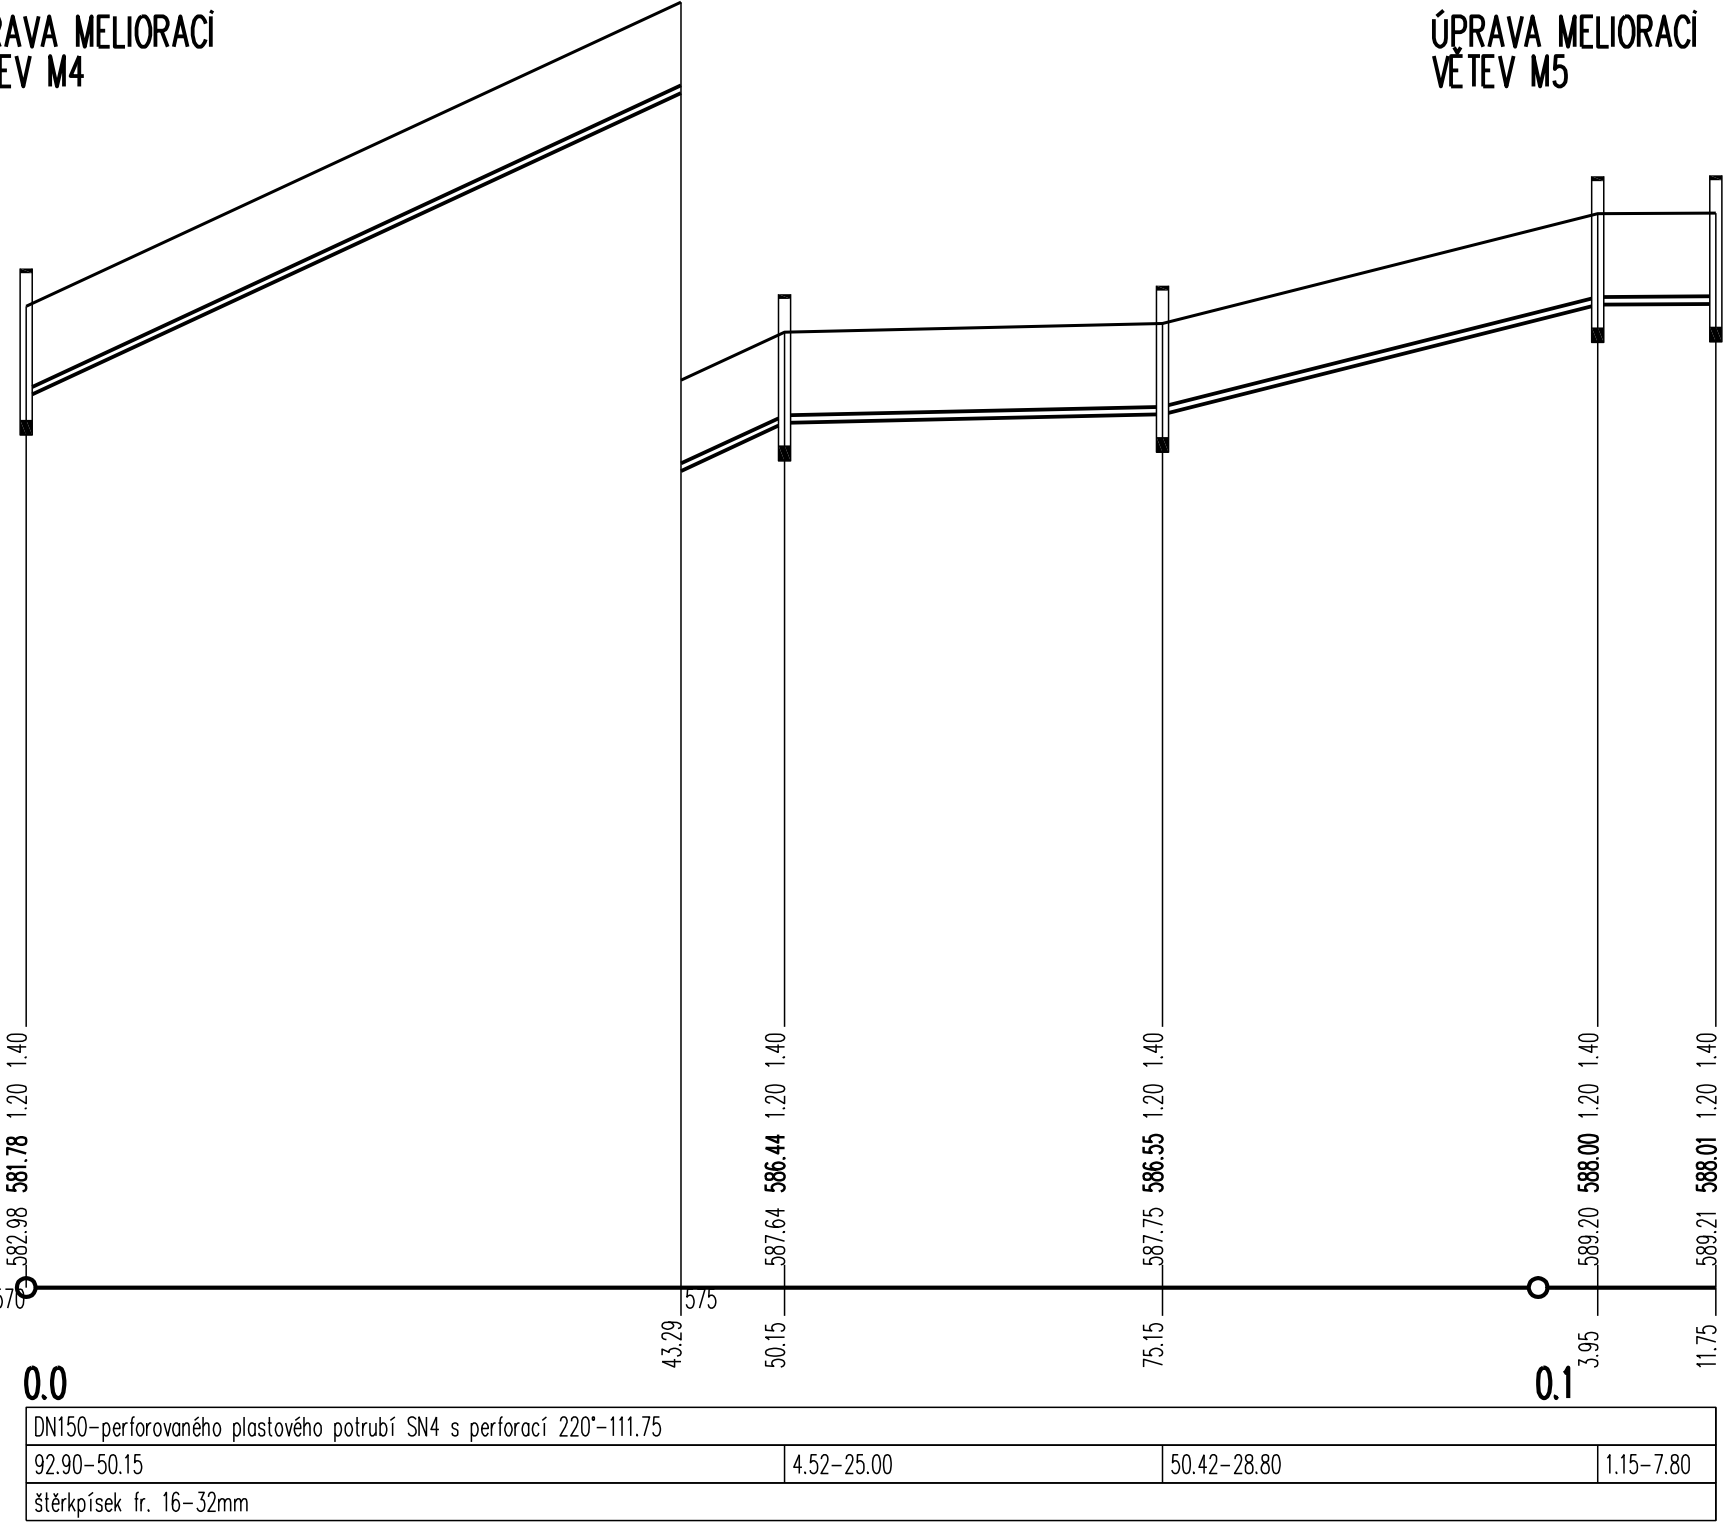

ÚPRAVA MELIORACÍ
VĚTEV M5

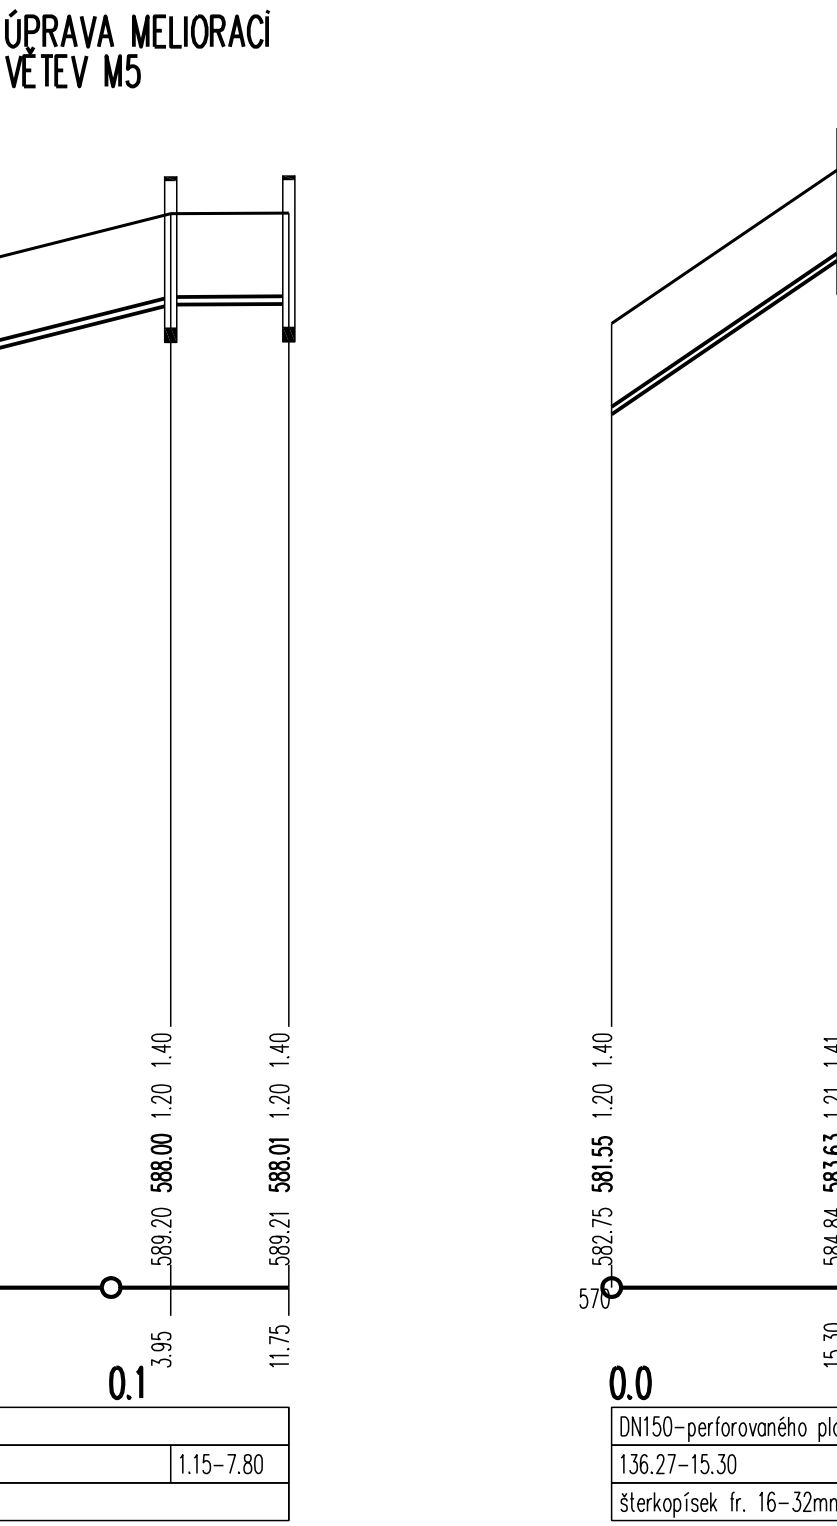

DSP SO 381

NÁZEV AKCE:	II/405 ZAŠOVICE - OBCHVAT, PD	
OBJEDNATEL:	KRAJ VYSOČINA Žižkova 1882/57, 587 33 JIHLAVA	
ZHOTOVITEL:	HBH Projekt spol. s r.o. Kabátčnickova 216/5, 602 00 Brno	
Č. ZAKÁZKY	2018/0574	

SOUŘADNICOVÝ SYSTÉM: S-JTSK		VÝŠKOVÝ SYSTÉM: B.p.v.	
VEDOUcí PROJEKTANT	Z. KOUDELKOVÁ	Zdenka Koudeřková projektová činnost IČO: 08915407 mobil: 735 516 517 e-mail: zdenka.koudeřkova@projektevrs.cz	
ZODPOVĚDNÝ PROJEKTANT	ING. J. ŠKOLA		
VYPRACOVAL	Z. KOUDELKOVÁ		
KONTROLOVAL			
KRAJ: VYSOČINA	K.Ú.: ZAŠOVICE	DATUM	08/2020
NÁZEV OBJEKTU:	D - DOKUMENTACE OBJEKTŮ D1 - STAVEBNÍ ČÁST	FORMÁT	X A4
SO 381 ÚPRAVA MELIORACÍ		MĚŘITKO	1:500/100
		ÚČEL	DSP
		ČÍS. ZAKÁZKY	
		ARCHIVNÍ ČÍS.	
PRÍLOHA:	ČÍS. SOUPRAVY	ČÍS. VÝKRESU	03
PODÉLNÉ PROFILY			