





SO 101 - PŘELOŽKA SILNICE II/405

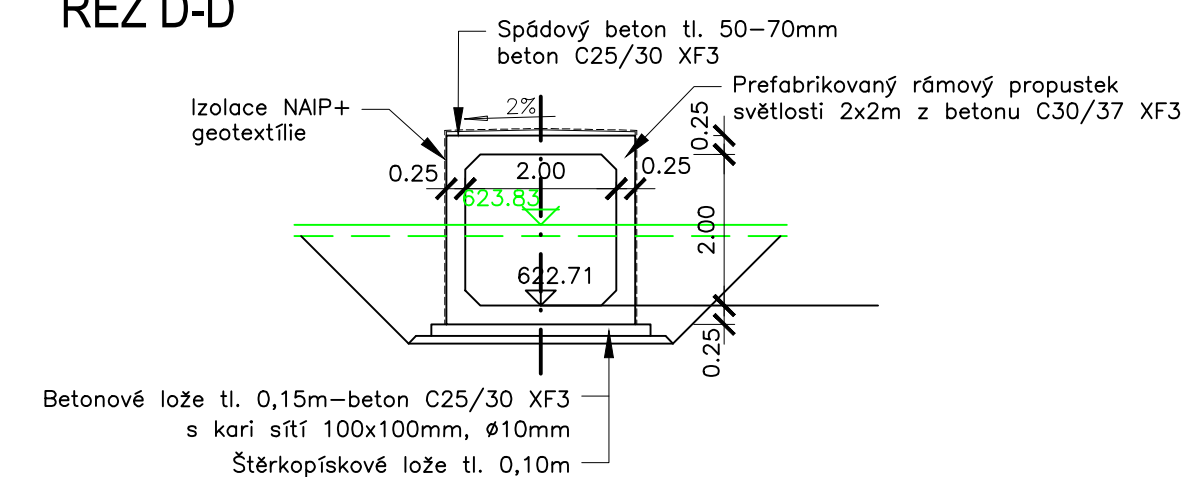

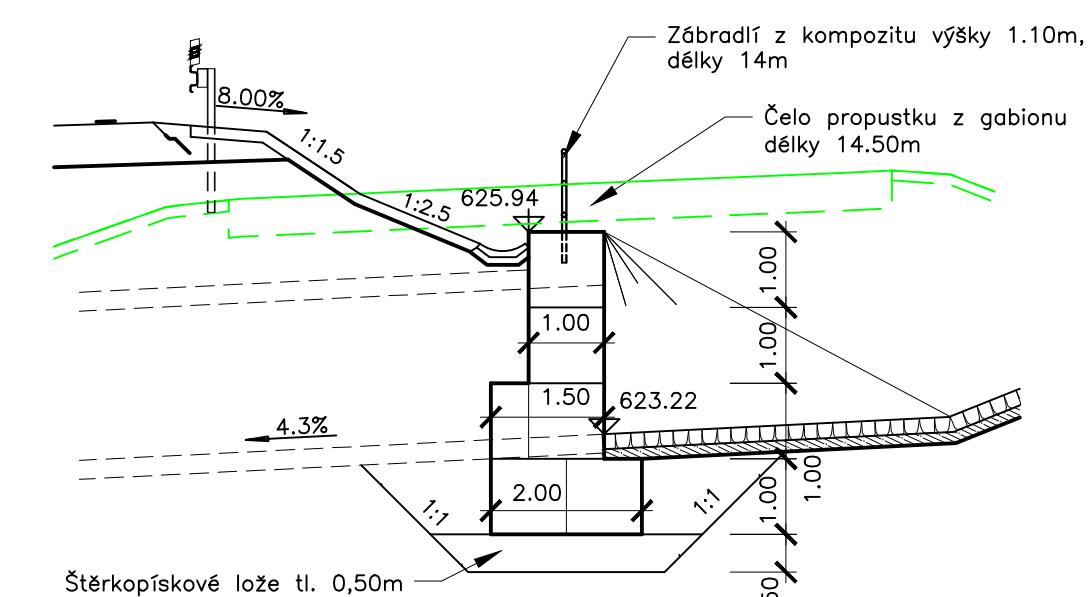


ŘEZ E-E GABIONOVÉ ČELO - VTOK



D **DSP** **SO 101**

NÁZEV AKCE: II/405 ZAŠOVICE - OBCHVAT, PD	
OBJEDNATEL: KRAJ VYSOČINA Žižkova 1882/57, 587 33 JIHLAVA	 Kraj Vysočina
ZHOTOVITEL: HBH Projekt spol. s r.o. Kabiníkova 216/5, 602 00 Brno	
	Projektová kancelář pro dopravní a inženýrské služby Kabiníkova 5, 602 00 BRNO
Č. ZAKÁZKY	2018/0574

SOUŘADNICOVÝ SYSTÉM: S-JTSK VÝŠKOVÝ SYSTÉM: B.p.v.

VEDOUcí PROJEKTANT	ING. BOHÁČ			
ZODPOVĚDNÝ PROJEKTANT	ING. HLAVÁČKOVÁ			
VYPRACOVAL	ING. HLAVÁČKOVÁ			
KONTROLOVAL	ING. HORNOCH			
KRAJ: KRAJ VYSOČINA	K.Ú.: ZAŠOVICE, NOVÁ BRITNICE		Datum: 08/2020	
NÁZEV OBJEKTU: D – DOKUMENTACE OBJEKTŮ D1 – STAVEBNÍ ČÁST			FORMÁT: 10 A4 MĚŘÍTKO: 1:100 ÚČEL: DSP ČÍS. ZAKÁZKY: 2018/0574 ARCHIVNÍ ČÍS.:	
SO 101 PŘELOŽKA SILNICE II/405			ČÍS. SOUPRAVY:	
PŘÍLOHA: RÁMOVÝ PROPUSTEK V KM 0,300			ČÍS. VÝKRESU: 06	