


DRUH POVRCHU ÚZEMÍ
KATASTRÁLNÍ ÚZEMÍ
KRAJ:

STÁV. III/405	ORNÁ
ZAŠOVICE	

VYSOČINA


PODÉLNÝ PROFIL 1:2000/200
SO 122 - NAPOJENÍ MK NA SILNICI III/4056

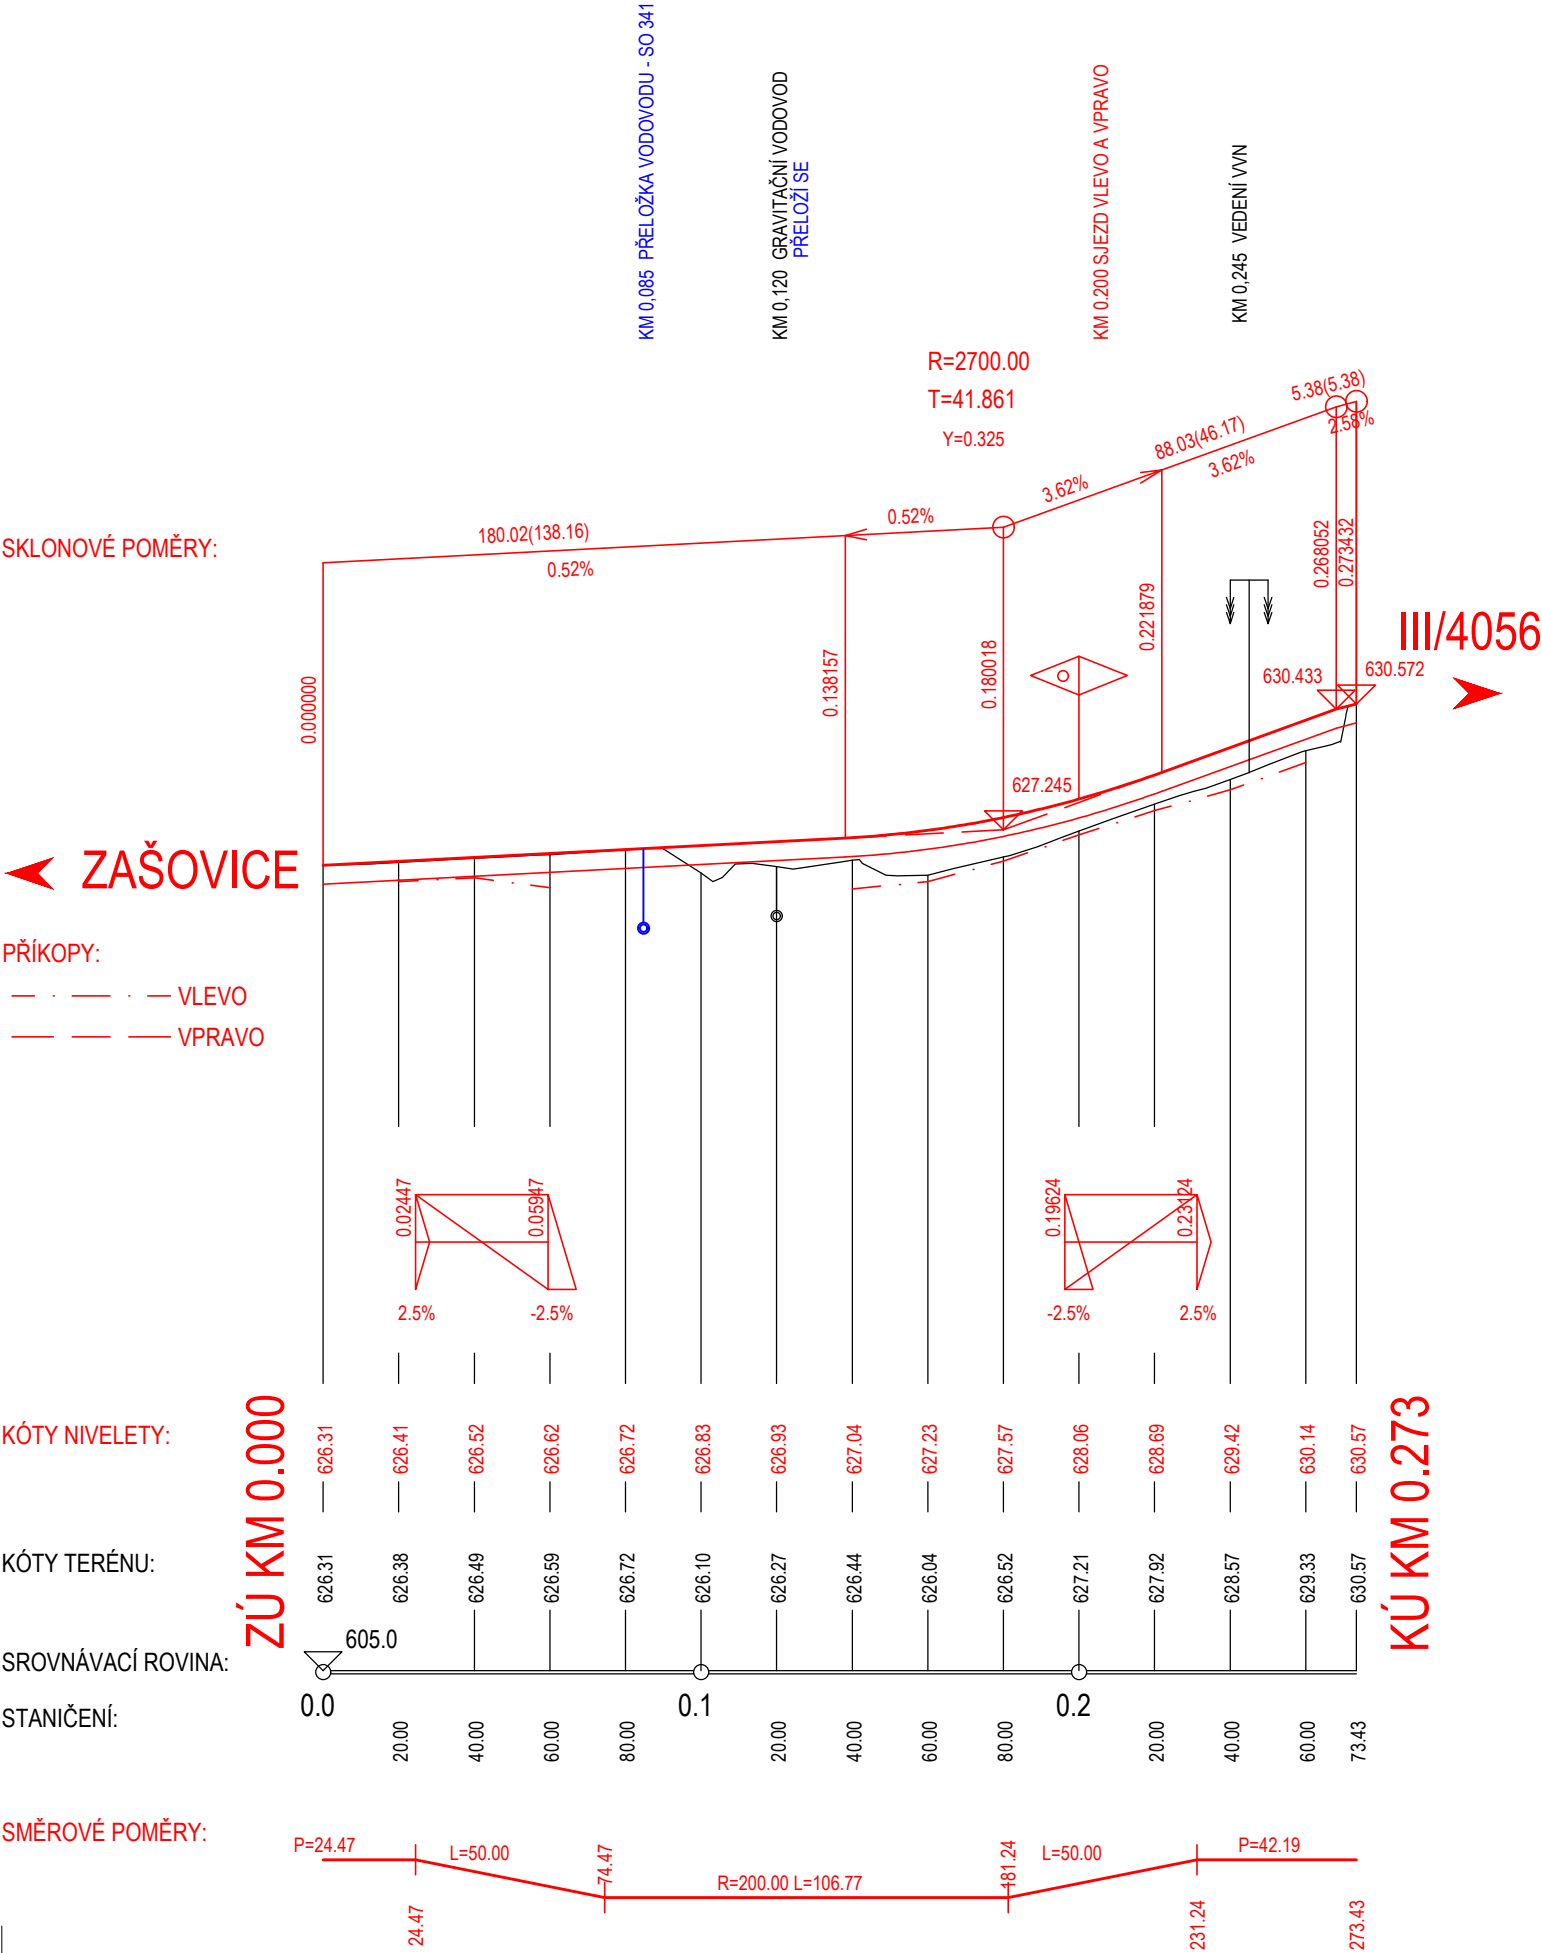

SO 122

SOUŘAD. SYSTÉM: S-JTSK

VÝŠKOVÝ SYSTÉM: B.p.v.

VYPRACOVAL	DATUM	ÚČEL	MĚŘITKO	 Projektová kancelář pro dopravní a inženýrské stavby Kabátníkova 5, 602 00 BRNO
ING. OTÝPKOVÁ	08/2020	DSP	1:2000/200	
NÁZEV VÝKRESU			ČÍS. VÝKRESU	
PODÉLNÝ PROFIL			03	