



VZOROVÝ PŘÍČNÝ ŘEZ 1:100  
SO 152 - SJEZDY NA POLNÍ CESTU V KM 1.37

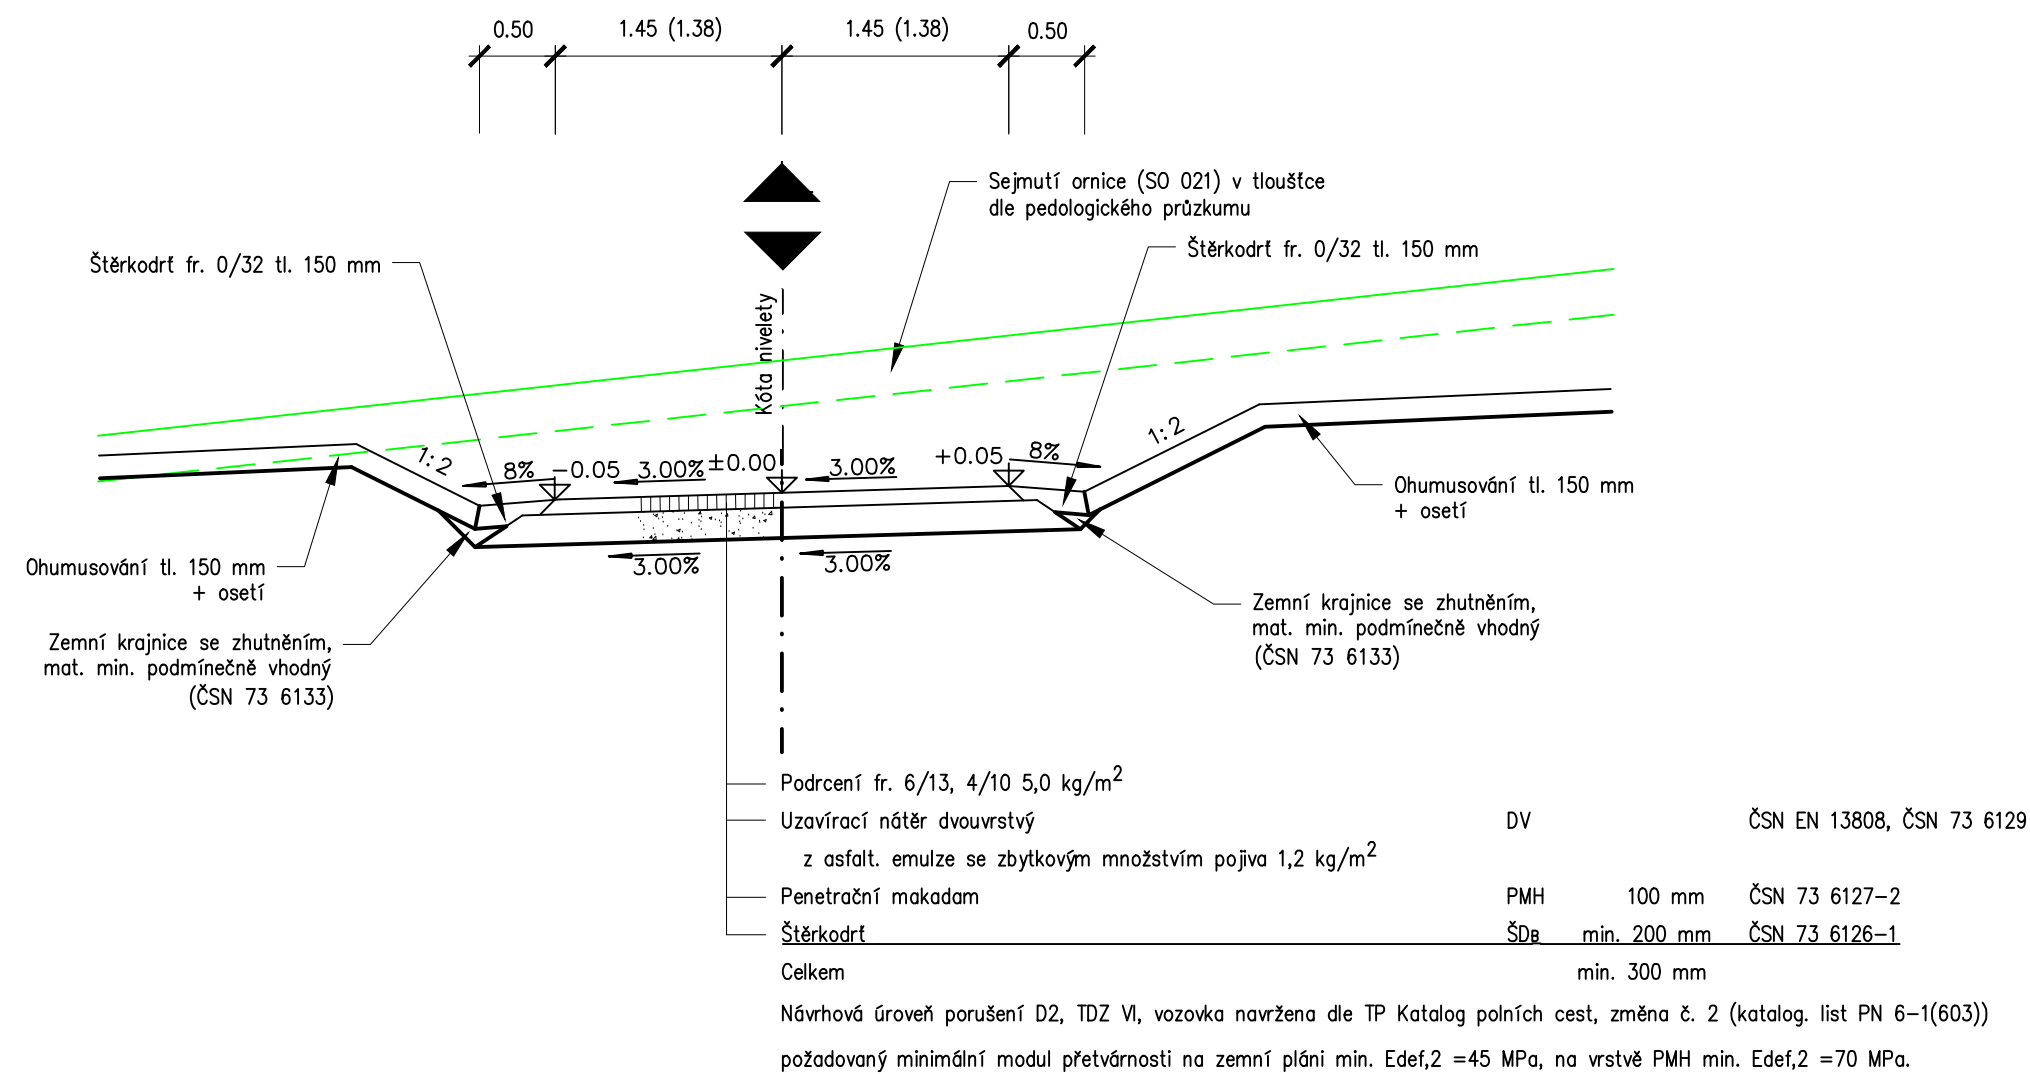

SO 152

SOUŘAD. SYSTÉM: S-JTSK

VÝŠKOVÝ SYSTÉM: B.p.v.

VYPRACOVAL	DATUM	ÚČEL	MĚŘITKO	 Projektová kancelář pro dopravní a inženýrské stavby Kabátňíkova 5, 602 00 BRNO
ING. HLAVÁČKOVÁ	08/2020	DSP	1:100	
NÁZEV VÝKRESU			ČÍS. VÝKRESU	
VZOROVÝ PŘÍČNÝ ŘEZ			03	