VÝKRES DOPRAVNÍHO ZNAČENÍ 1:1000

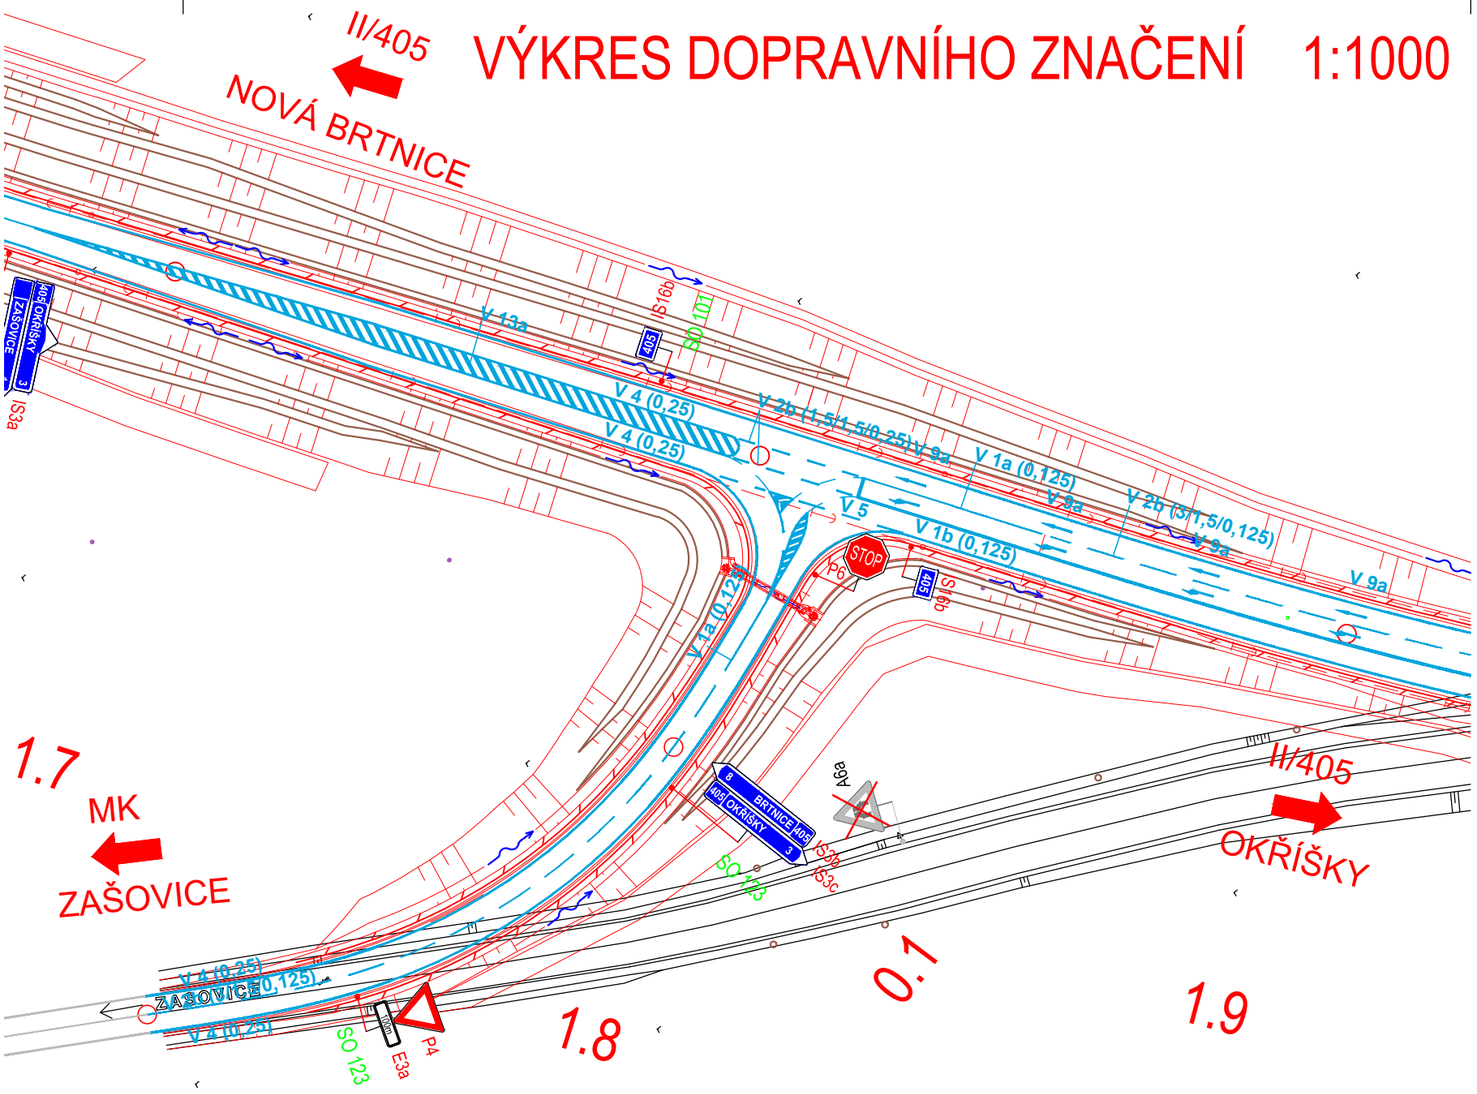

SO 123

SOUŘAD. SYSTÉM: S-JTSK

VÝŠKOVÝ SYSTÉM: B.p.v.

VYPRACOVAL	DATUM	ÚČEL	MĚŘÍTKO	
ING. OTÝPKOVÁ	08/2020	DSP	1:1000	HBH projekt
NÁZEV VÝKRESU: VÝKRES DOPRAVNÍHO ZNAČENÍ			ČÍS. VÝKRESU: 07	

Projektová kancelář
pro dopravní a inženýrské stavby
Kabátníkova 5, 602 00 BRNO