



# PŘÍČNÉ ŘEZY 1:100


## V OSE ULOŽENÍ PODPĚRY 2

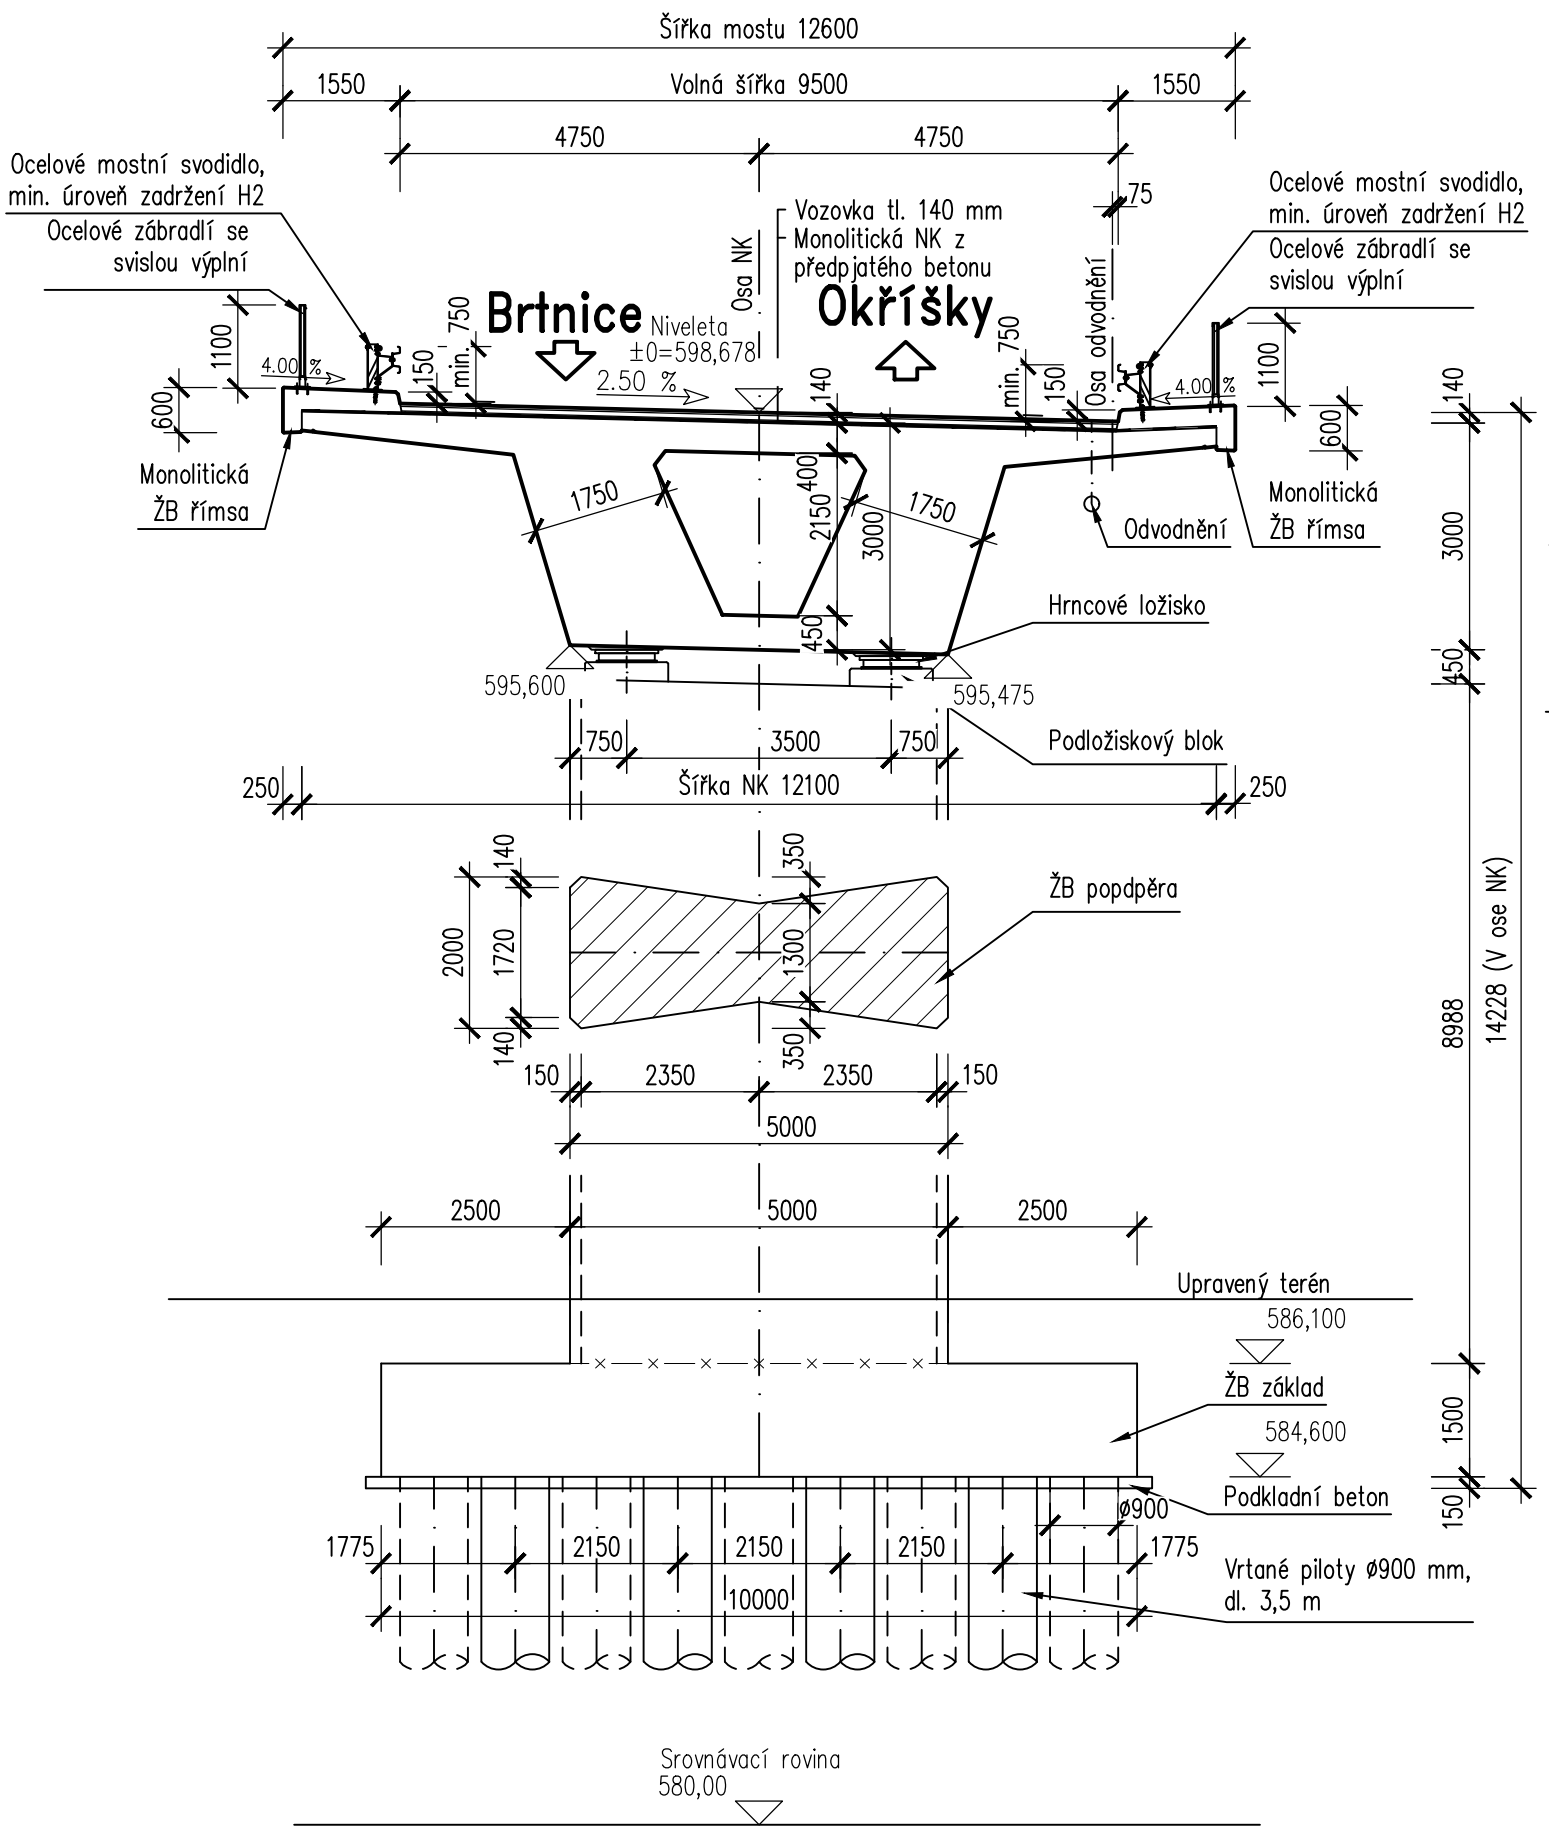

# V OSE ULOŽENÍ OPĚRY 5

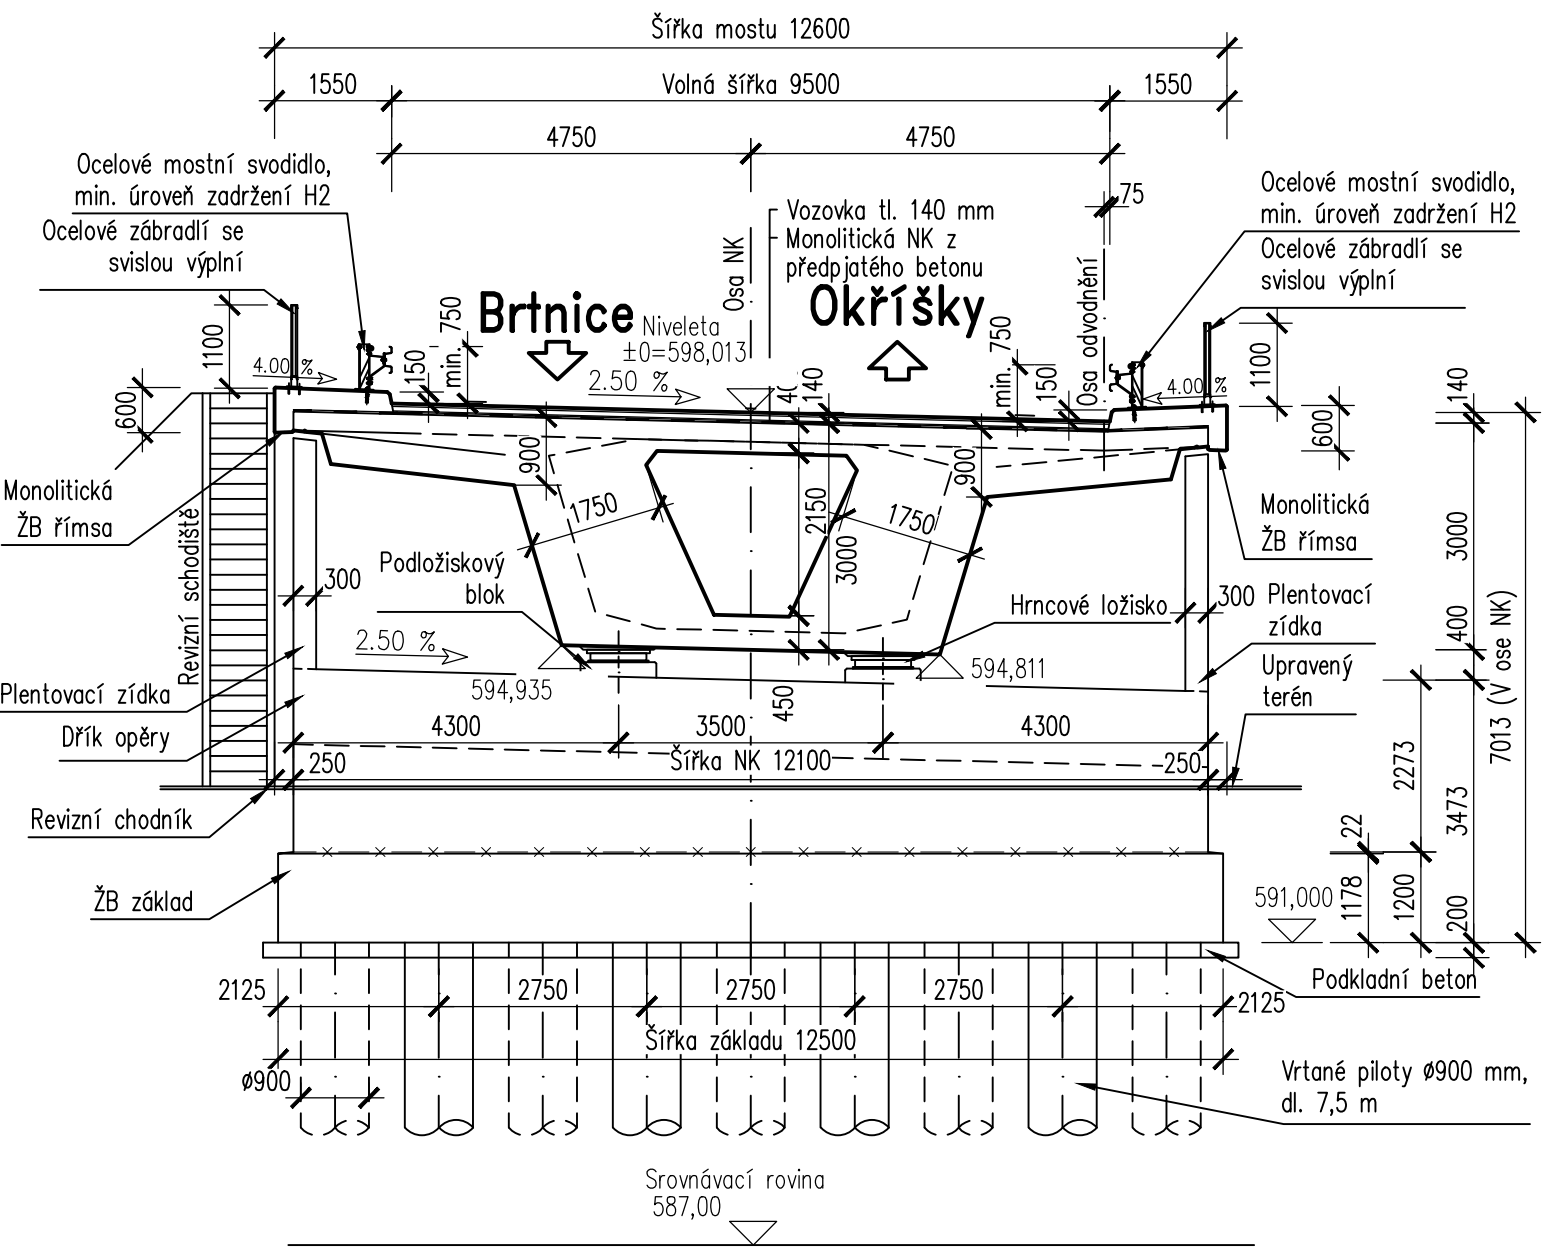

# D DSP SO 201

NÁZEV AKCE:		II/405 ZAŠOVICE - OBCHVAT, PD	
OBJEDNATEL:		KRAJ VYSOČINA Žižkova 1882/57, 587 33 JIHLAVA	
ZHOTOVITEL:		HBH Projekt spol. s r.o. Kabátníkova 216/5, 602 00 Brno	
		 Projektová kancelář pro dopravní a inženýrské stavby Kabátníkova 5, 602 00 BRNO	
		Č. ZAKÁZKY	2018/0574

VEDOUcí PROJEKTANT		ING. KAMIL ŘEŘUCHA		
ZODPOVĚDNÝ PROJEKTANT		ING. KAMIL ŘEŘUCHA		
VYPRACOVAL		ING. MAREK POLÁCH		
KONTROLOVAL		ING. TOMÁŠ KULHAVÝ		
KRAJ: KRAJ VYSOČINA		K.Ú.: ZAŠOVICE		
NÁZEV OBJEKTU:		D – DOKUMENTACE OBJEKTŮ D1 – STAVEBNÍ ČÁST SO 201 MOST NA SILNICI II/405 PŘES ÚDOLÍ S VODOTEČÍ A POLNÍ CESTOU V KM 1.16		
PŘÍLOHA:		PŘÍČNÉ ŘEZY		
		DATUM	08/2020	
		FORMÁT	3 A4	
		MĚŘITKO	1:100	
		ÚČEL	DSP	
		ČÍS. ZAKÁZKY	20032	
		ARCHIVNÍ ČÍS.		
		ČÍS. SOUPRAVY		ČÍS. VÝKRESU
				05