
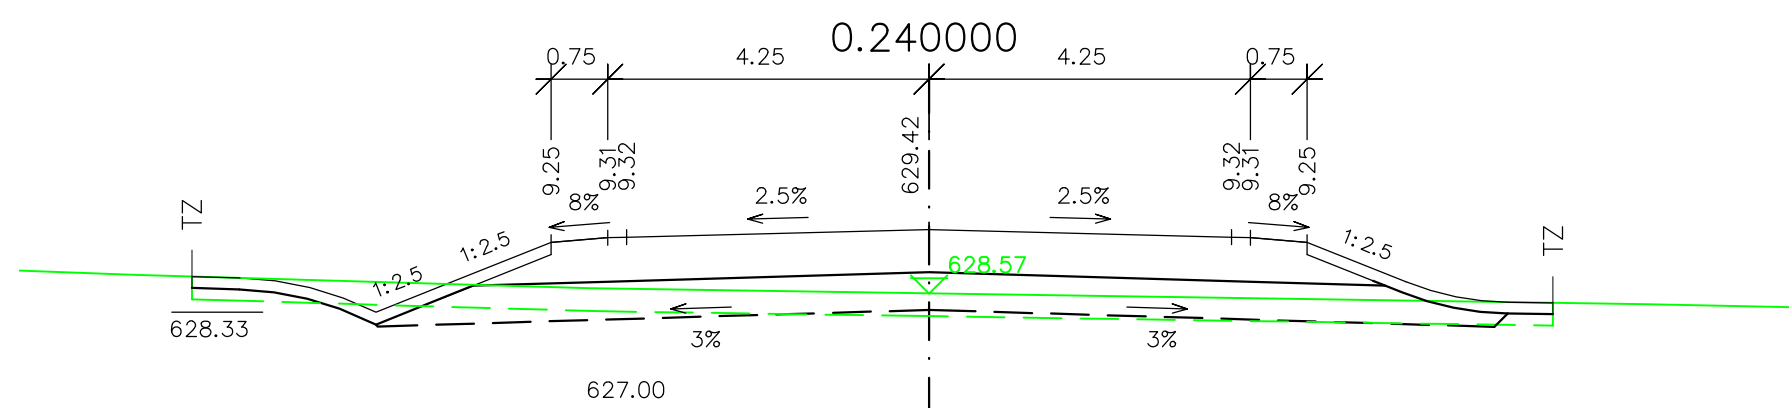
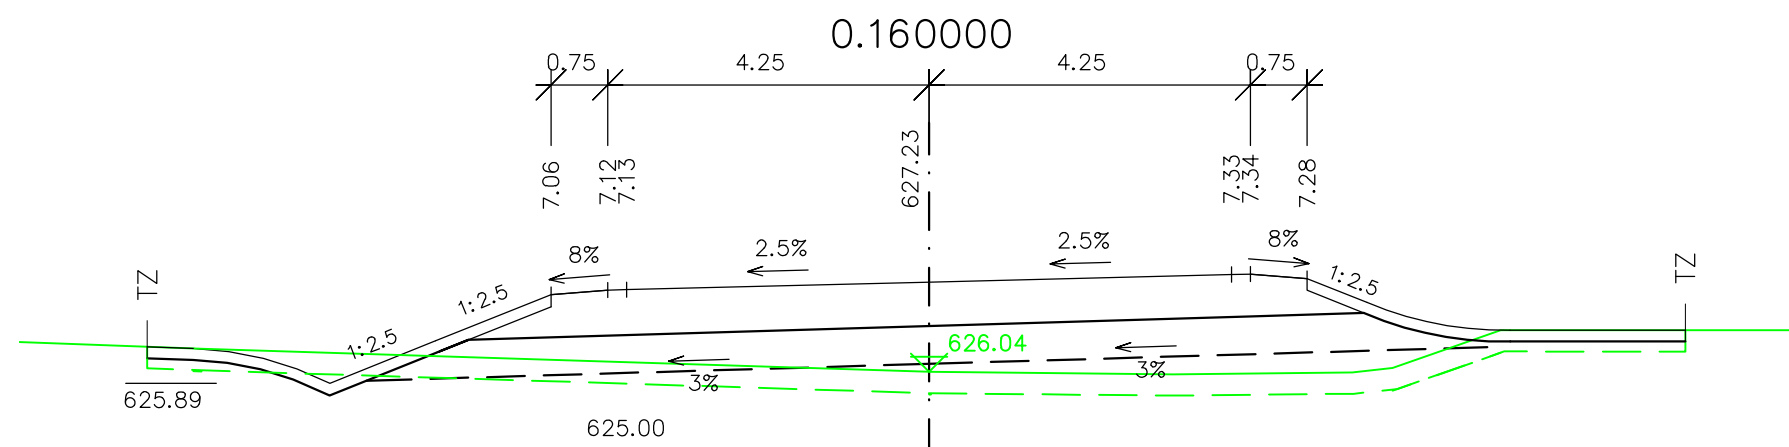
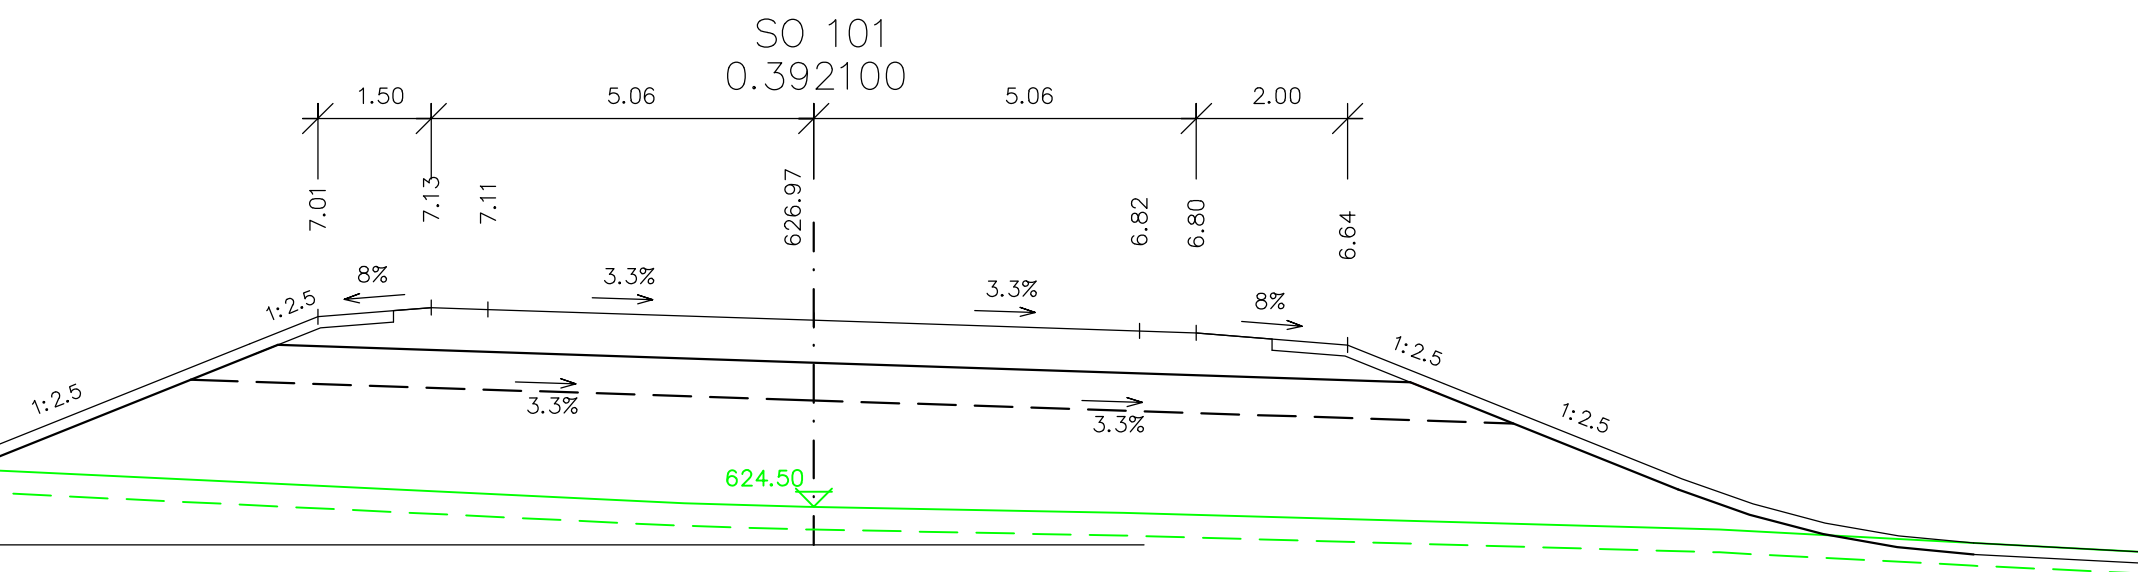
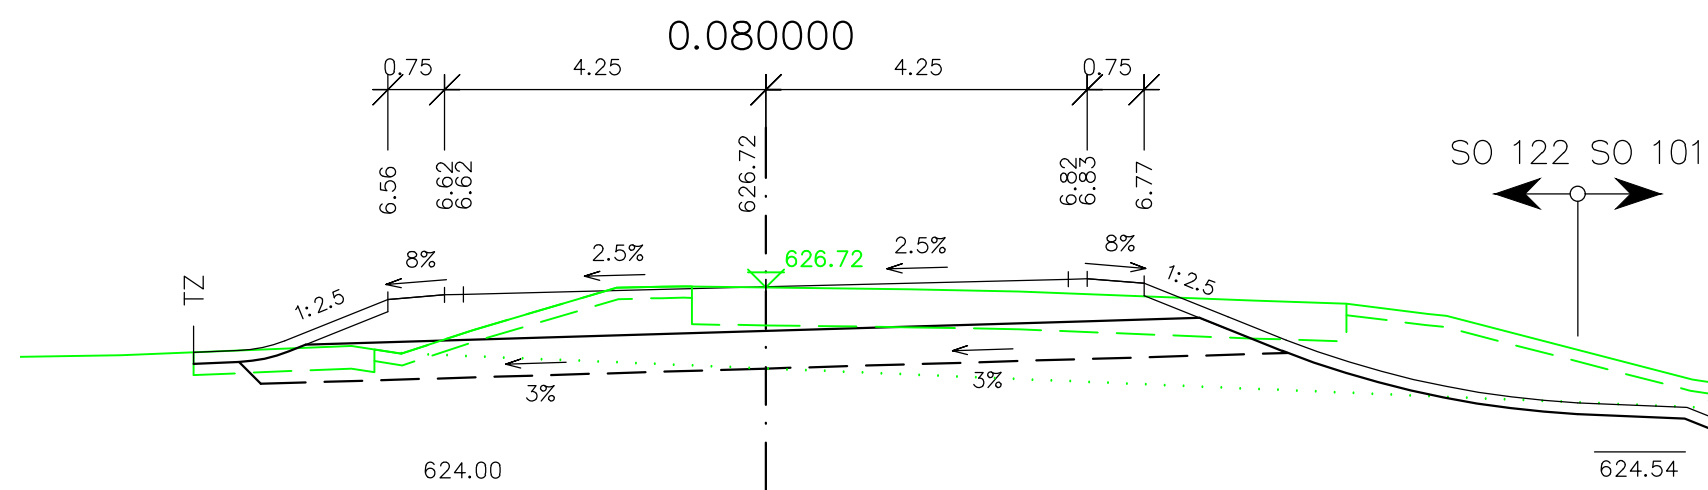



CHARAKTERISTICKÉ PŘÍČNÉ ŘEZY M 1:100  
SO 122 - NAPOJENÍ MK NA SILNICI III/4056

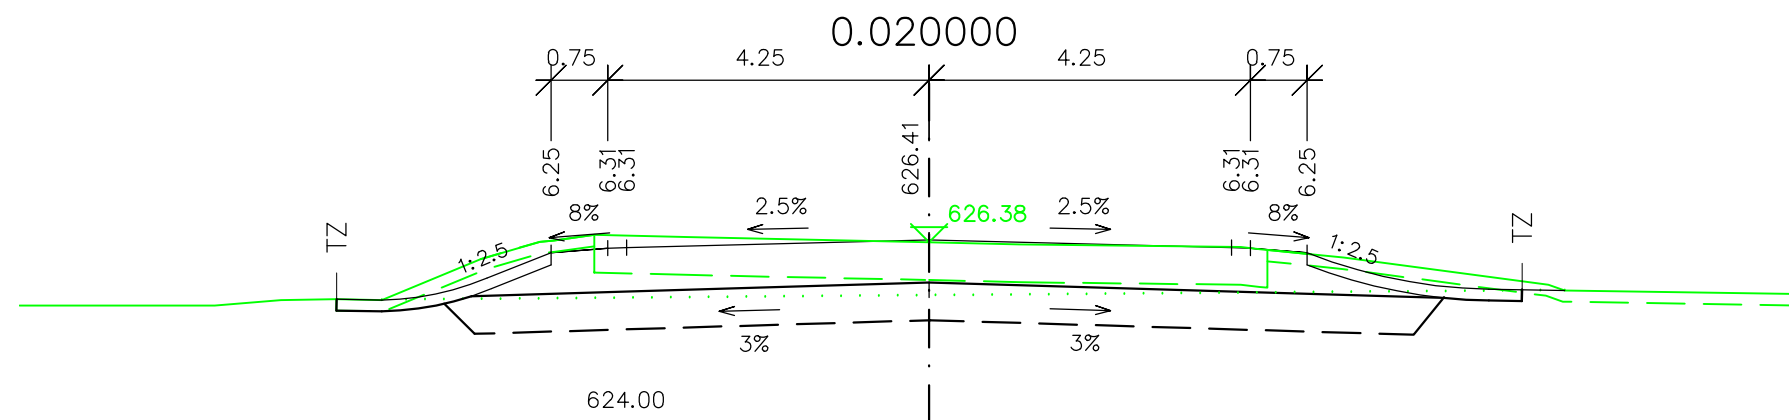

# SO 122

SOUŘAD. SYSTÉM: S-JTSK

VÝŠKOVÝ SYSTÉM: B.p.v.

VYPRACOVAL ING. HLAVÁČKOVÁ	DATUM 08/2020	ÚČEL DSP	MĚŘITKO 1:100	 <p>Projektová kancelář pro dopravní a inženýrské stavby Koblitkova 5, 602 00 BRNO</p>
NÁZEV VÝKRESU <b>CHARAKTERISTICKÉ PŘÍČNÉ ŘEZY</b>			ČÍS. VÝKRESU <b>05</b>	