



ULOŽENÍ DRENÁŽNÍHO POTRUBÍ
TYP A

(PRO PŘÍZNIVÉ SPÁDOVÉ PODMÍNKY)

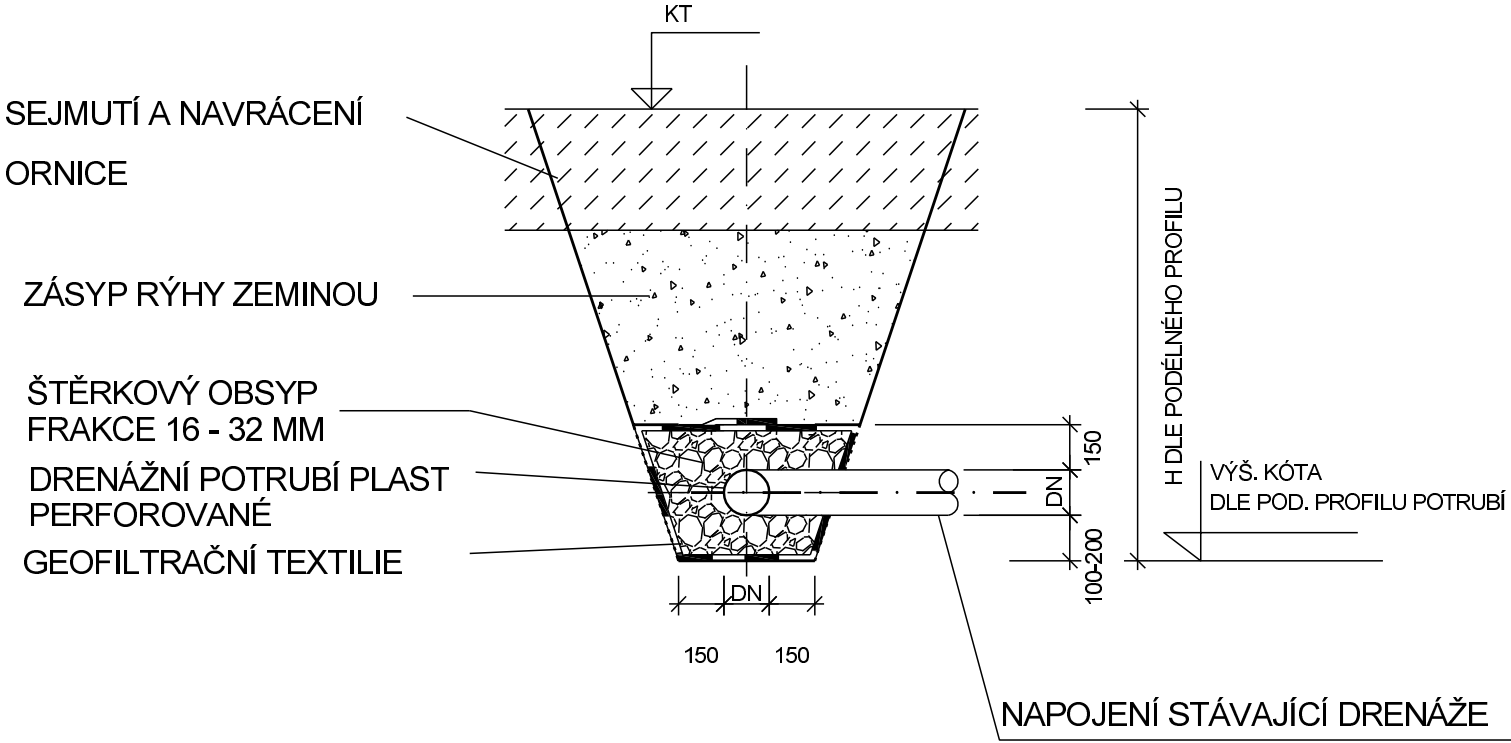



ULOŽENÍ DRENÁŽNÍHO POTRUBÍ
TYP B

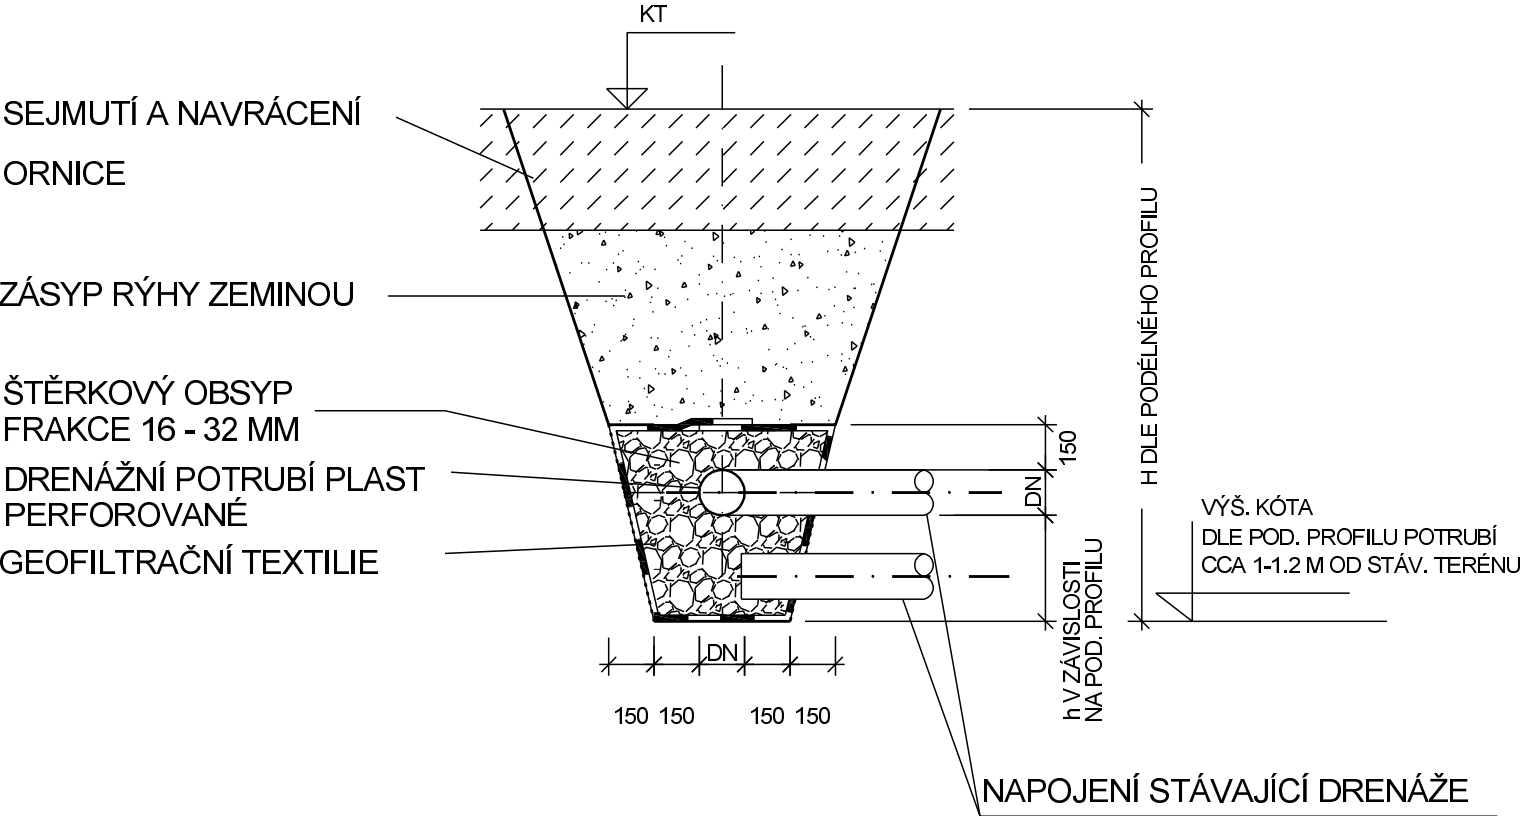(PRO NEPŘÍZNIVÉ SPÁDOVÉ PODMÍNKY)



D DSP SO 381

NÁZEV AKCE:	II/405 ZAŠOVICE - OBCHVAT, PD	
OBJEDNATEL:	KRAJ VYSOČINA Žižkova 1882/57, 587 33 JIHLAVA	
		

ZHOTOVITEL:	HBH Projekt spol. s r.o. Kabátčíkova 216/5, 602 00 Brno	
		
Č. ZAKÁZKY		2018/0574

SOUŘADNICOVÝ SYSTÉM: S-JTSK VÝŠKOVÝ SYSTÉM: B.p.v.

VEDOUČÍ PROJEKTANT	Z. KOUDELKOVÁ		
ZODPOVĚDNÝ PROJEKTANT	ING. J. ŠKOLA		
VYPRACOVAL	Z. KOUDELKOVÁ		
KONTROLOVAL			
KRAJ: VYSOČINA	K.Ú.: ZAŠOVICE	DATUM	08/2020
NÁZEV OBJEKTU: D - DOKUMENTACE OBJEKTŮ D1 - STAVEBNÍ ČÁST SO 381 ÚPRAVA MELIORACÍ		FORMÁT	3 A4
		MĚŘÍTKO	-
		ÚČEL	DSP
		ČÍS. ZAKÁZKY	
PŘÍLOHA: ULOŽENÍ DRENÁŽNÍHO POTRUBÍ		ARCHIVNÍ ČÍS.	
		ČÍS. SOUPRAVY	ČÍS. VÝKRESU 04