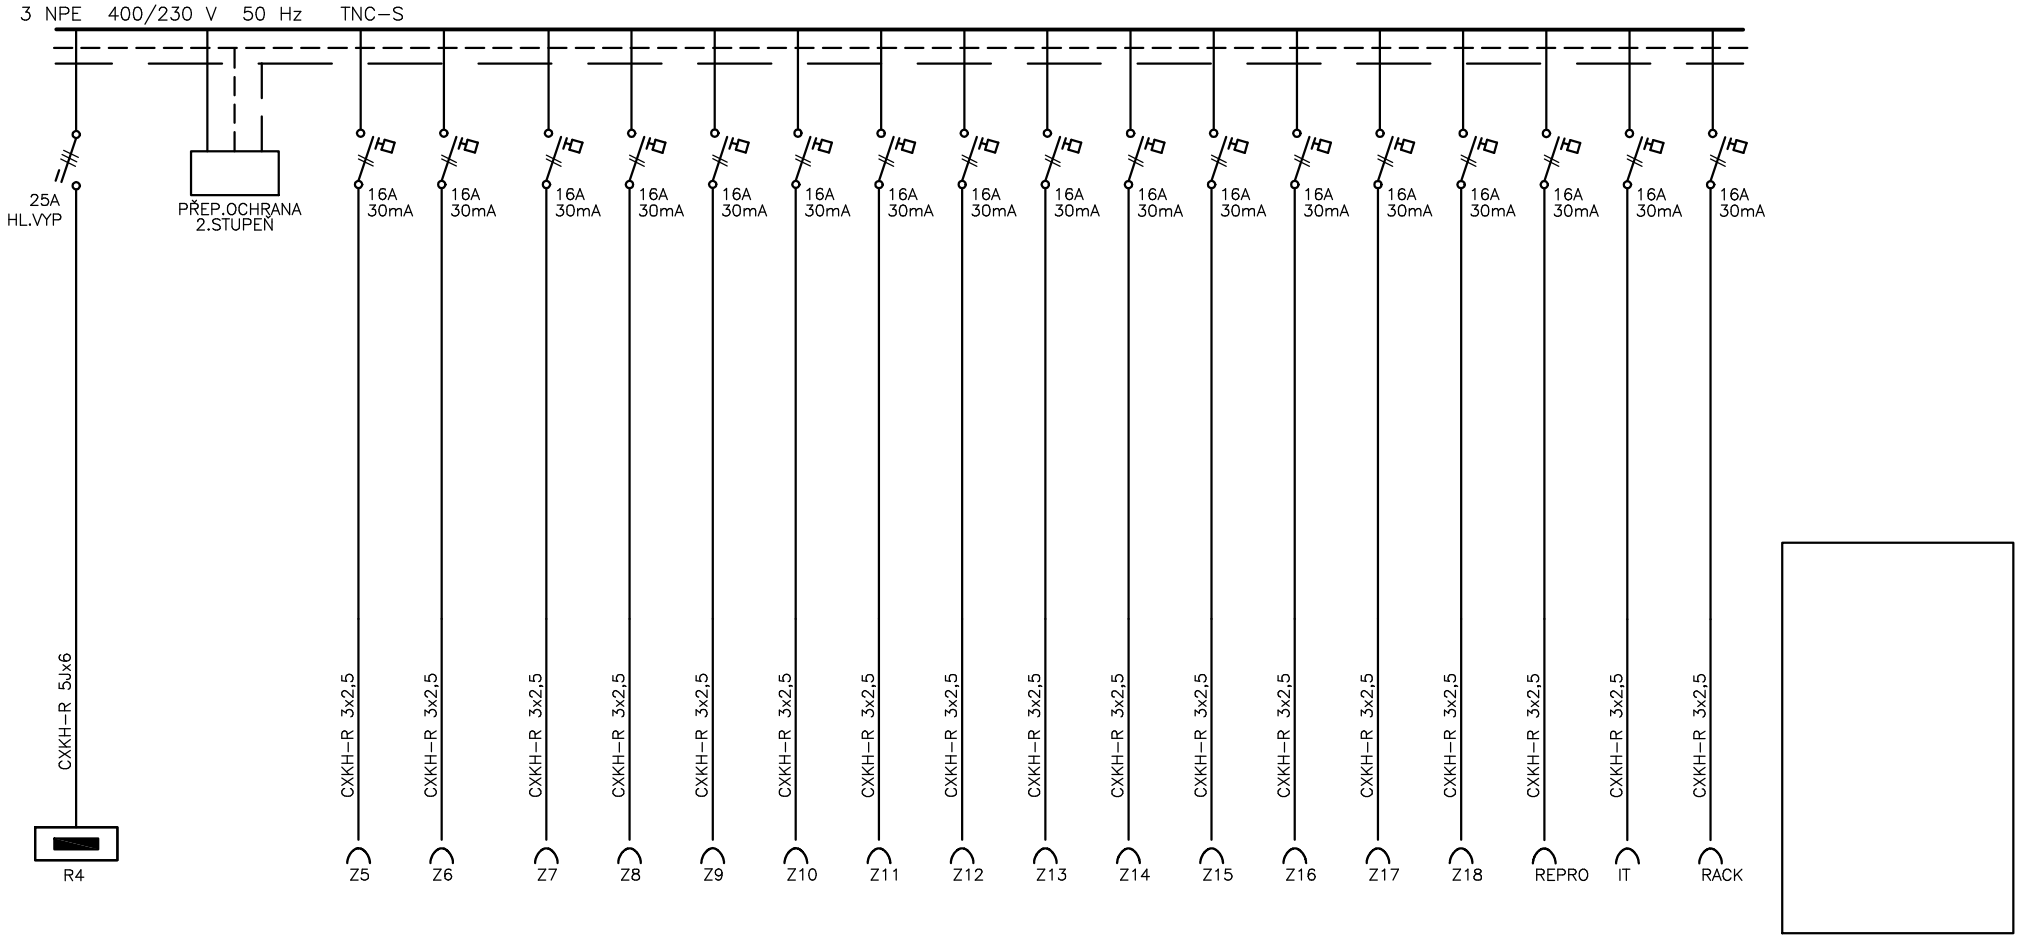

ZAPUŠTĚNÝ ROZVADĚČ 72 MODULŮ

IP 40/20

PROVOZNÍ NAPĚTÍ: 3+PE+N; 3x400/230V; 50Hz
SOUSTAVA TNC–S

Ochrana PND: základní – automatickým odpojením od zdroje
zvýšená – hlavním pospojováním
– proudovými chrániči

Instalovaný výkon Pi = kW
Soudobý příkon Ps = kW

PROJEKTOVÝ A INŽENÝRSKÝ ATELIÉR	Akce: GYMNÁZIUM JIHLAVA–VESTAVBA UČEBEN V PŮDNÍM PROSTORU	Investor: Kraj Vysočina Žižkova 57/1882, 586 01 Jihlava	Stupeň: DPS	Zak.č.:	Výkres č.: E7
	Část: ELEKTROINSTALACE SILNOPROUD SCHÉMA ROZVADĚČE RU1	Projektant: ING. JIŘÍ PRŮŠA PETR BÜRGER, DiS.	Kreslil: PETR BÜRGER, DiS.	Datum: 12/2024	List/Listů: 1/1